


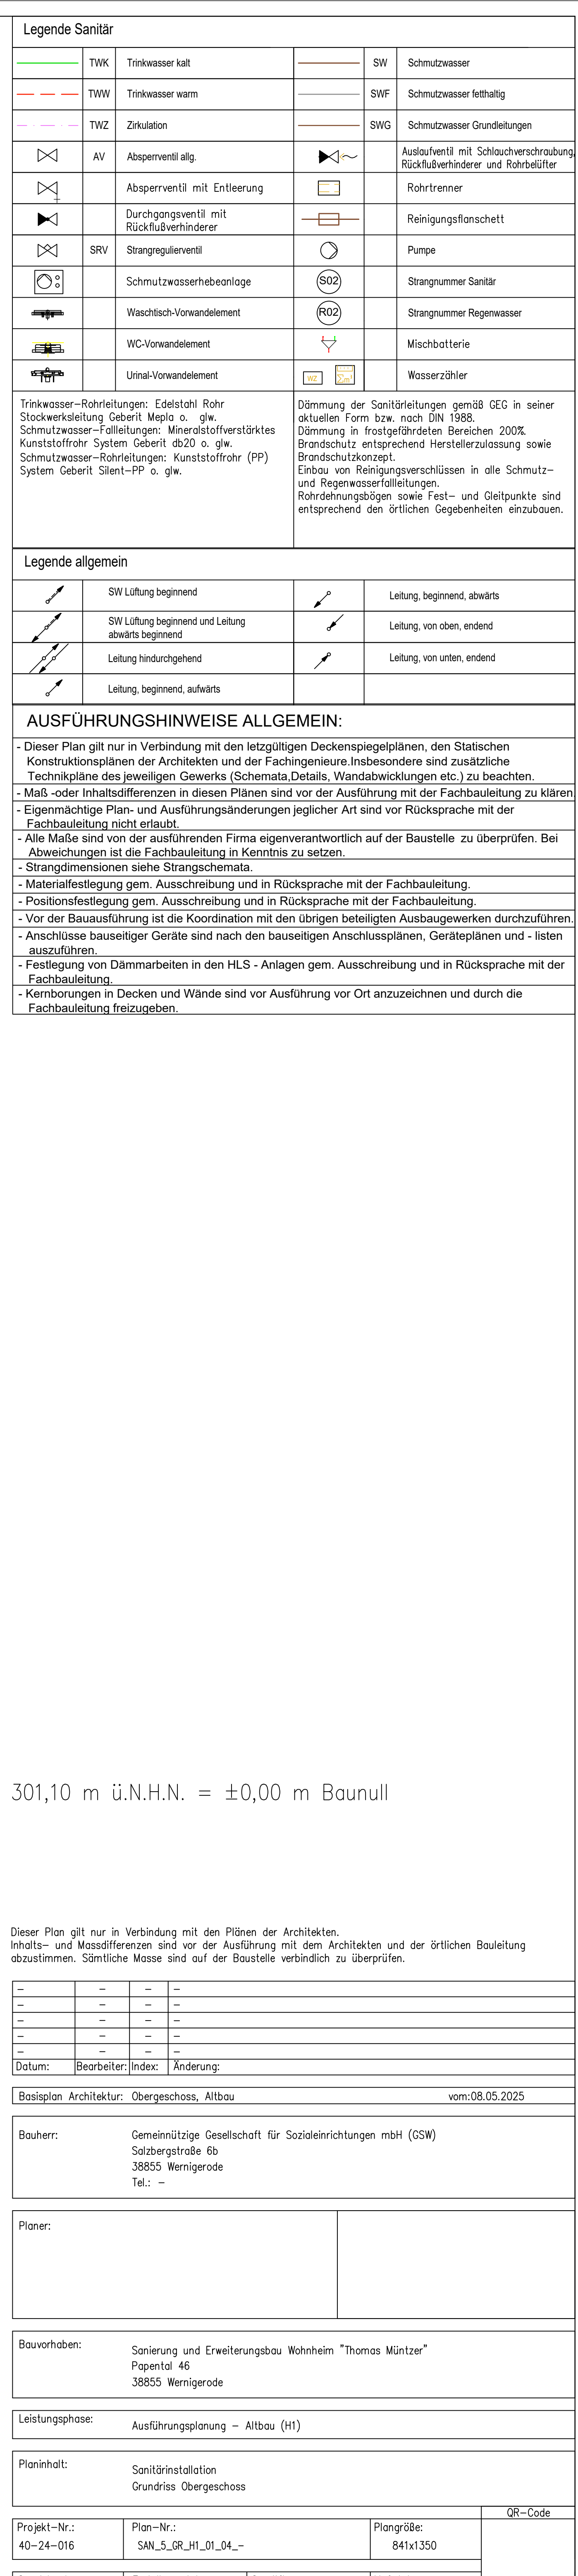

Dieser Plan gilt nur in Verbindung mit den Plänen der Architekten.
Inhalts- und Massdifferenzen sind vor der Ausführung mit dem Architekten und der örtlichen Bauleitung abzustimmen. Sämtliche Masse sind auf der Baustelle verbindlich zu überprüfen.

	--	--	--
	--	--	--
	--	--	--
	--	--	--
	--	--	--
Datum:	Bearbeiter:	Index:	Änderung:
Bestellung Architektur: Übergeschoss, Altbau			vom 08.05.2025
Bauherr: Gemeinnützige Gesellschaft für Sozialenrichtungen mbH (GSW) Salzbergstraße 6b 38855 Wennigserode Tel.: --			
Planer:			
Bauprohaben: Sanierung und Erweiterungsbau Wohnheim "Thomas Mintzer" Papental 46 38855 Wennigserode			
Leistungsphase: Ausführungsplanung – Altbau (H1)			
Planimhalt: Sanitärinstallation Grundriss Übergeschoss			
			QR-Code
Projekt-Nr.: 20–24–016	Plan-Nr.: SAN_5_DR_H1_04_--	Pianglüber 841x1350	
Gerechnet: urici	Erstellungsdatum: 12.06.2025	Gepprüft: olo	Mußstab: 1 : 50