

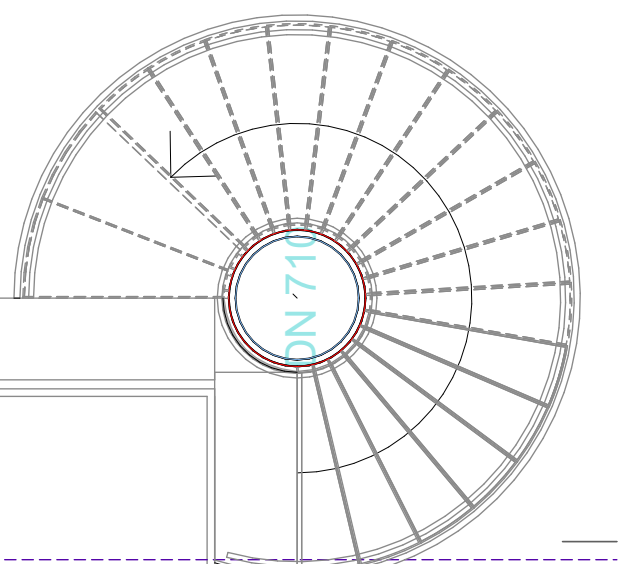


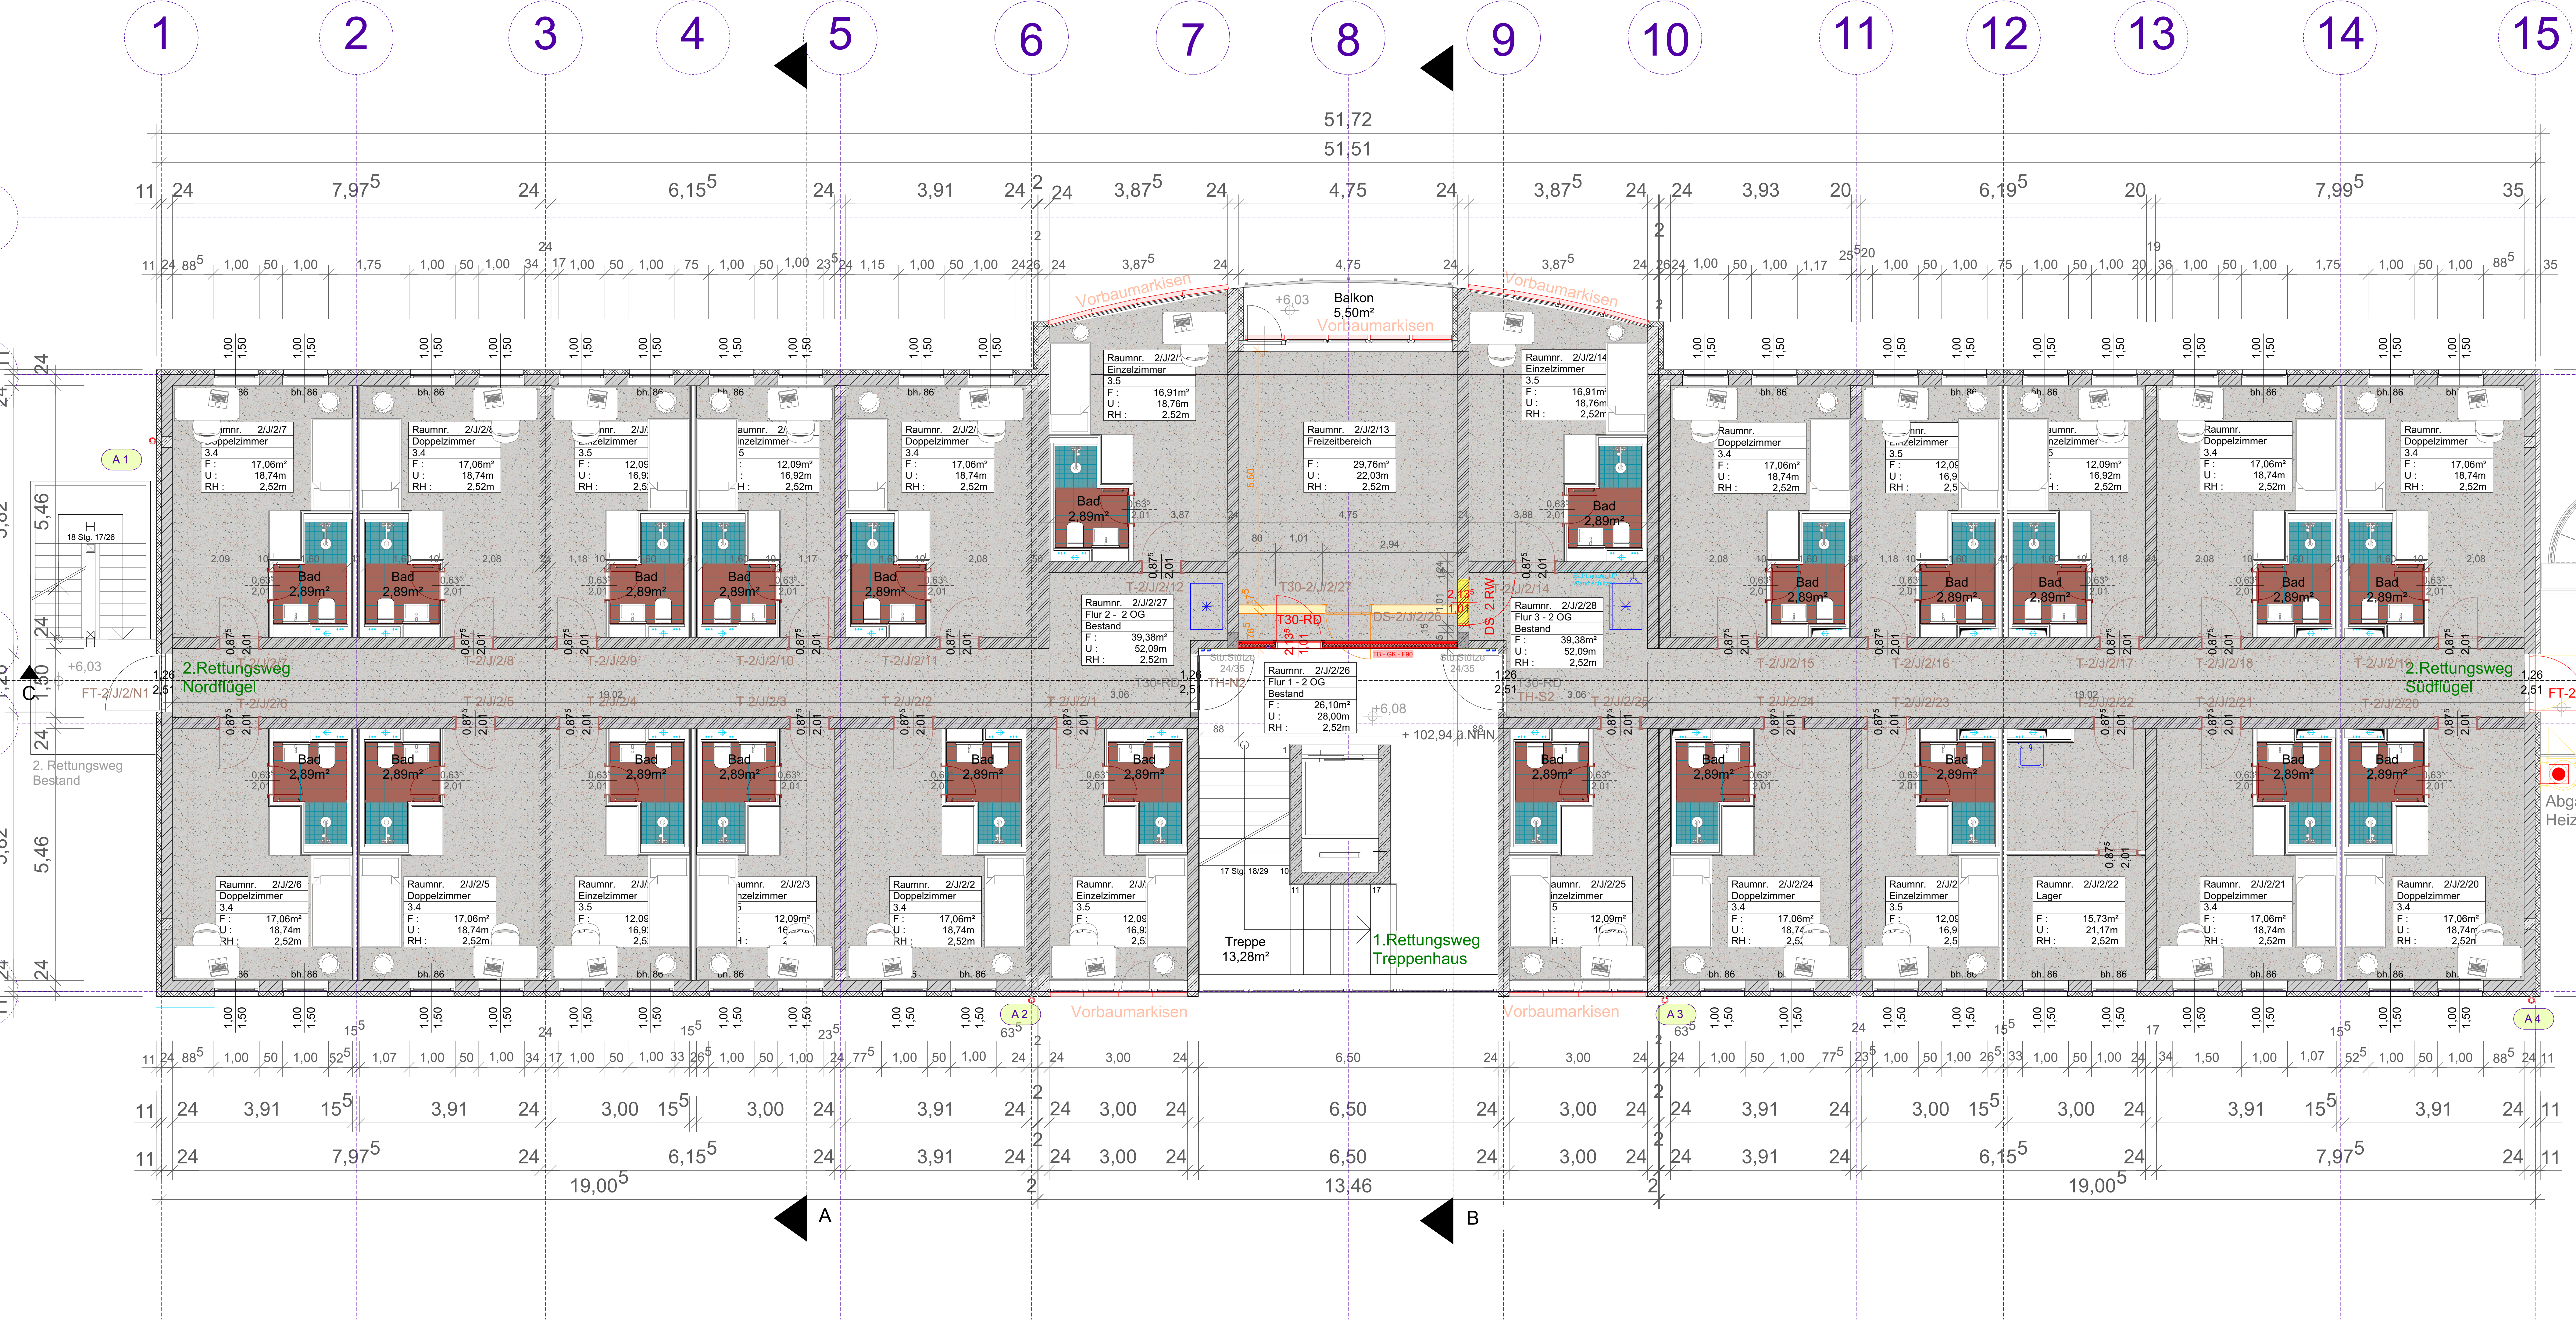

ARBEITSSTAND 17.03.2024
Nicht zur Bauausführung freigegeben!

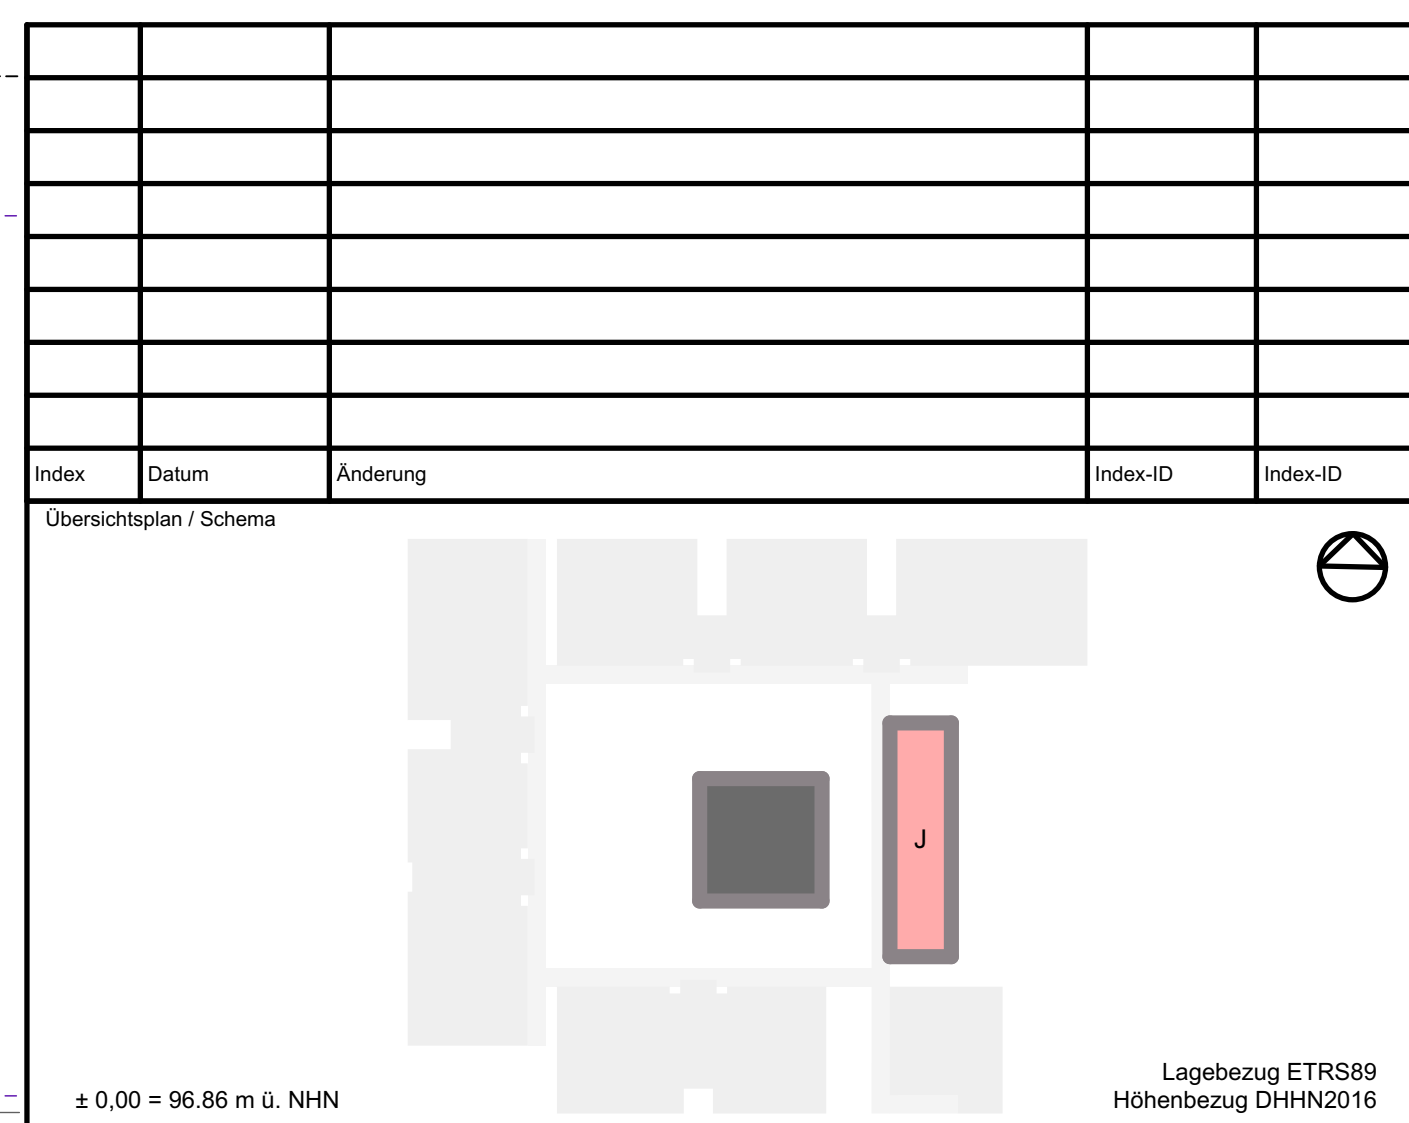

Bauplan		Handwerkskammer Halle (Saale) Gräfestraße 24 06110 Halle (Saale)	
Gebäude / Maßnahme		Maßstab	Format
2000 Campus Handwerk, Sanierung Internat		1:50	594x1,380
Gebäude (Nummer, Bezeichnung, Anschrift)		Projektnummer	
2200 Internat - Gebäude J Straße der Handwerker 2 06132 Halle-Osendorf		Flurstücksnummer 87, 47/2	
Planinhalt		Planungsphase LPH-06	
Internat Grundriss 2. Obergeschoss		Gewebe	
Architekt		Fachplaner	
gezeichnet: pro/ham		bearbeitet: su/pro	geprüft: su/pro
Plankennzeichnung: 2200_300_6_02_GR_1000_00_V		Plandatum 2025-01-15	