


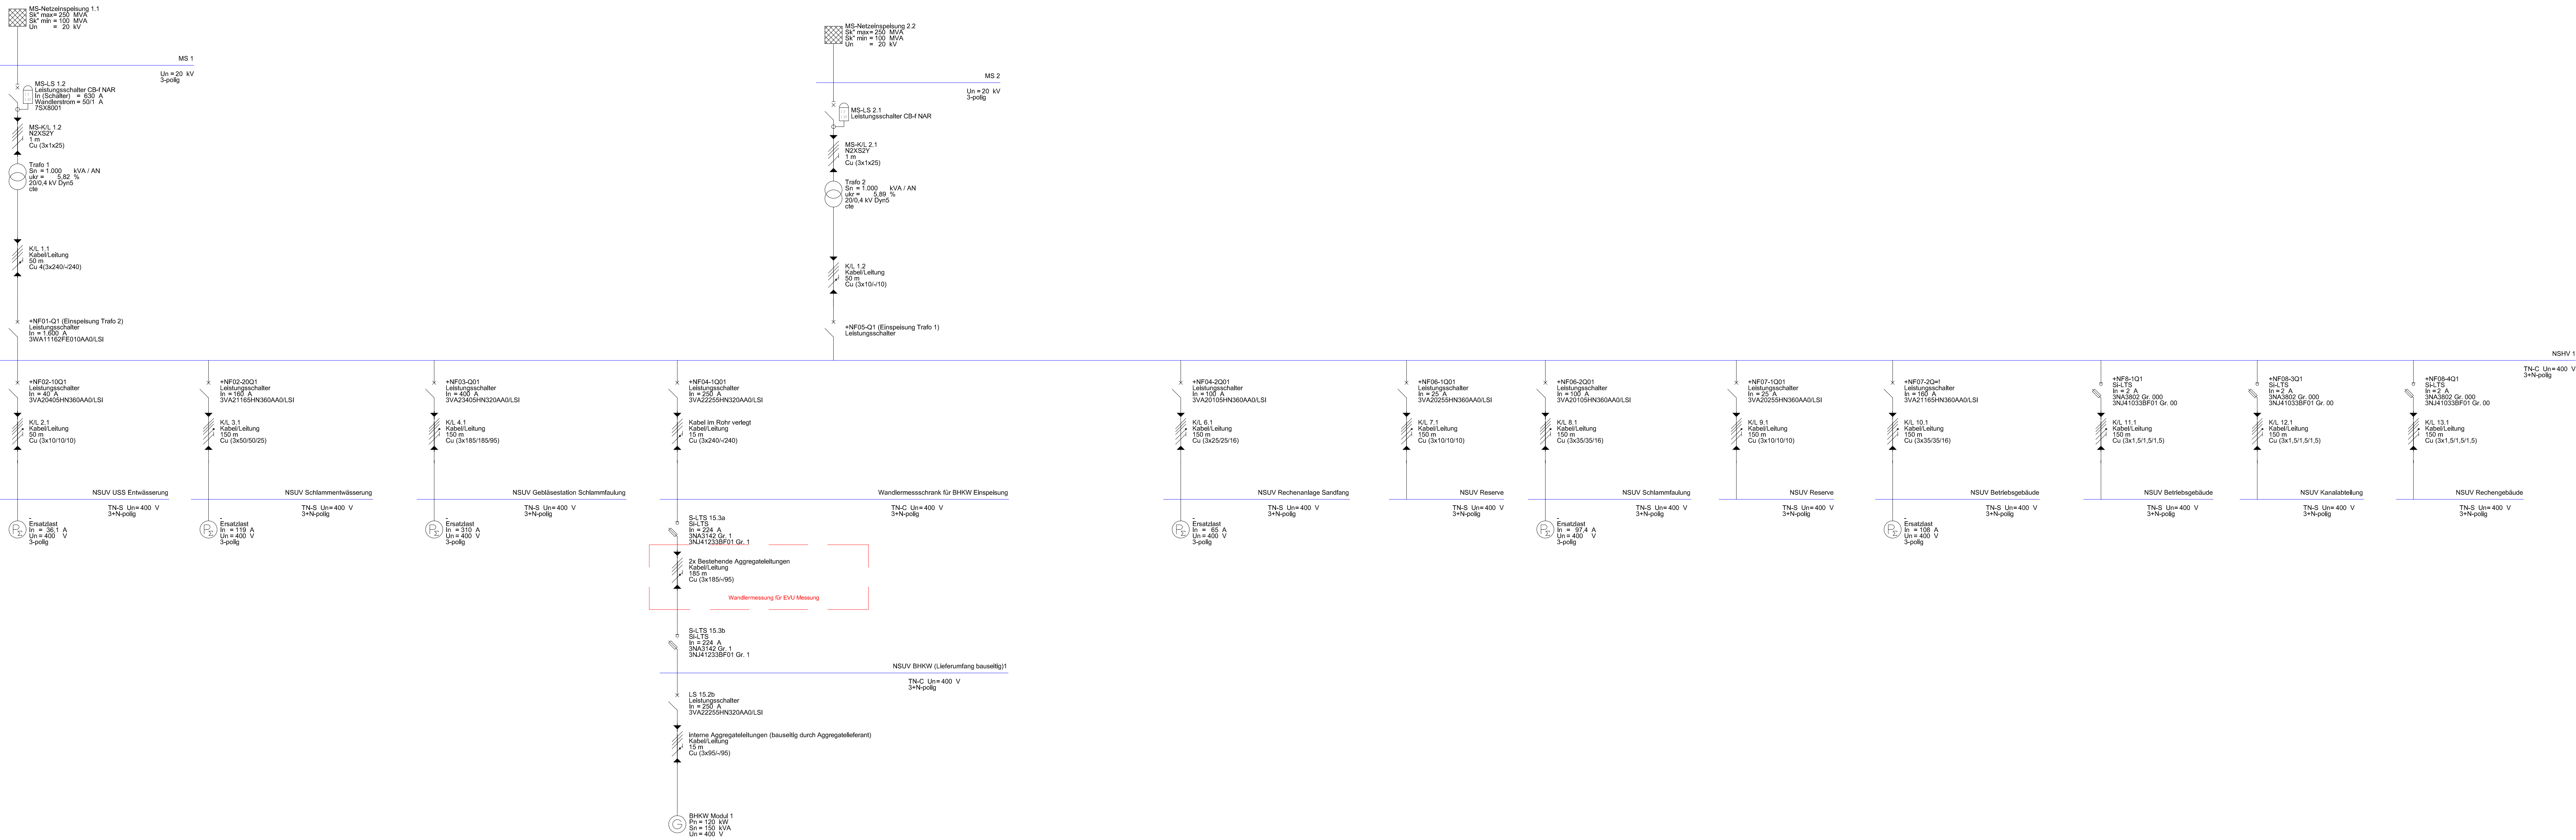

Objekt: P25002, Abwasserzweckverband Naumburg Einbindung der BHKW Anlage					
Teil: Netzberechnung - Neu					
Ausführungsplanung					
	Datum:	Name:		Datum:	Name:
bearbeitet:	15.07.2025	Lack O.	geprüft:		
gezeichnet:	15.07.2025	Lack O.			
	Datum:	Name:	lfd. - Nr.:	Änderung:	
geändert:					
geändert:					
geändert:					
geändert:					
geprüft:					
Maßstab: ohne		Projekt - Nr.: P25002		Plan - Nr.: P25002 _ AP02	