
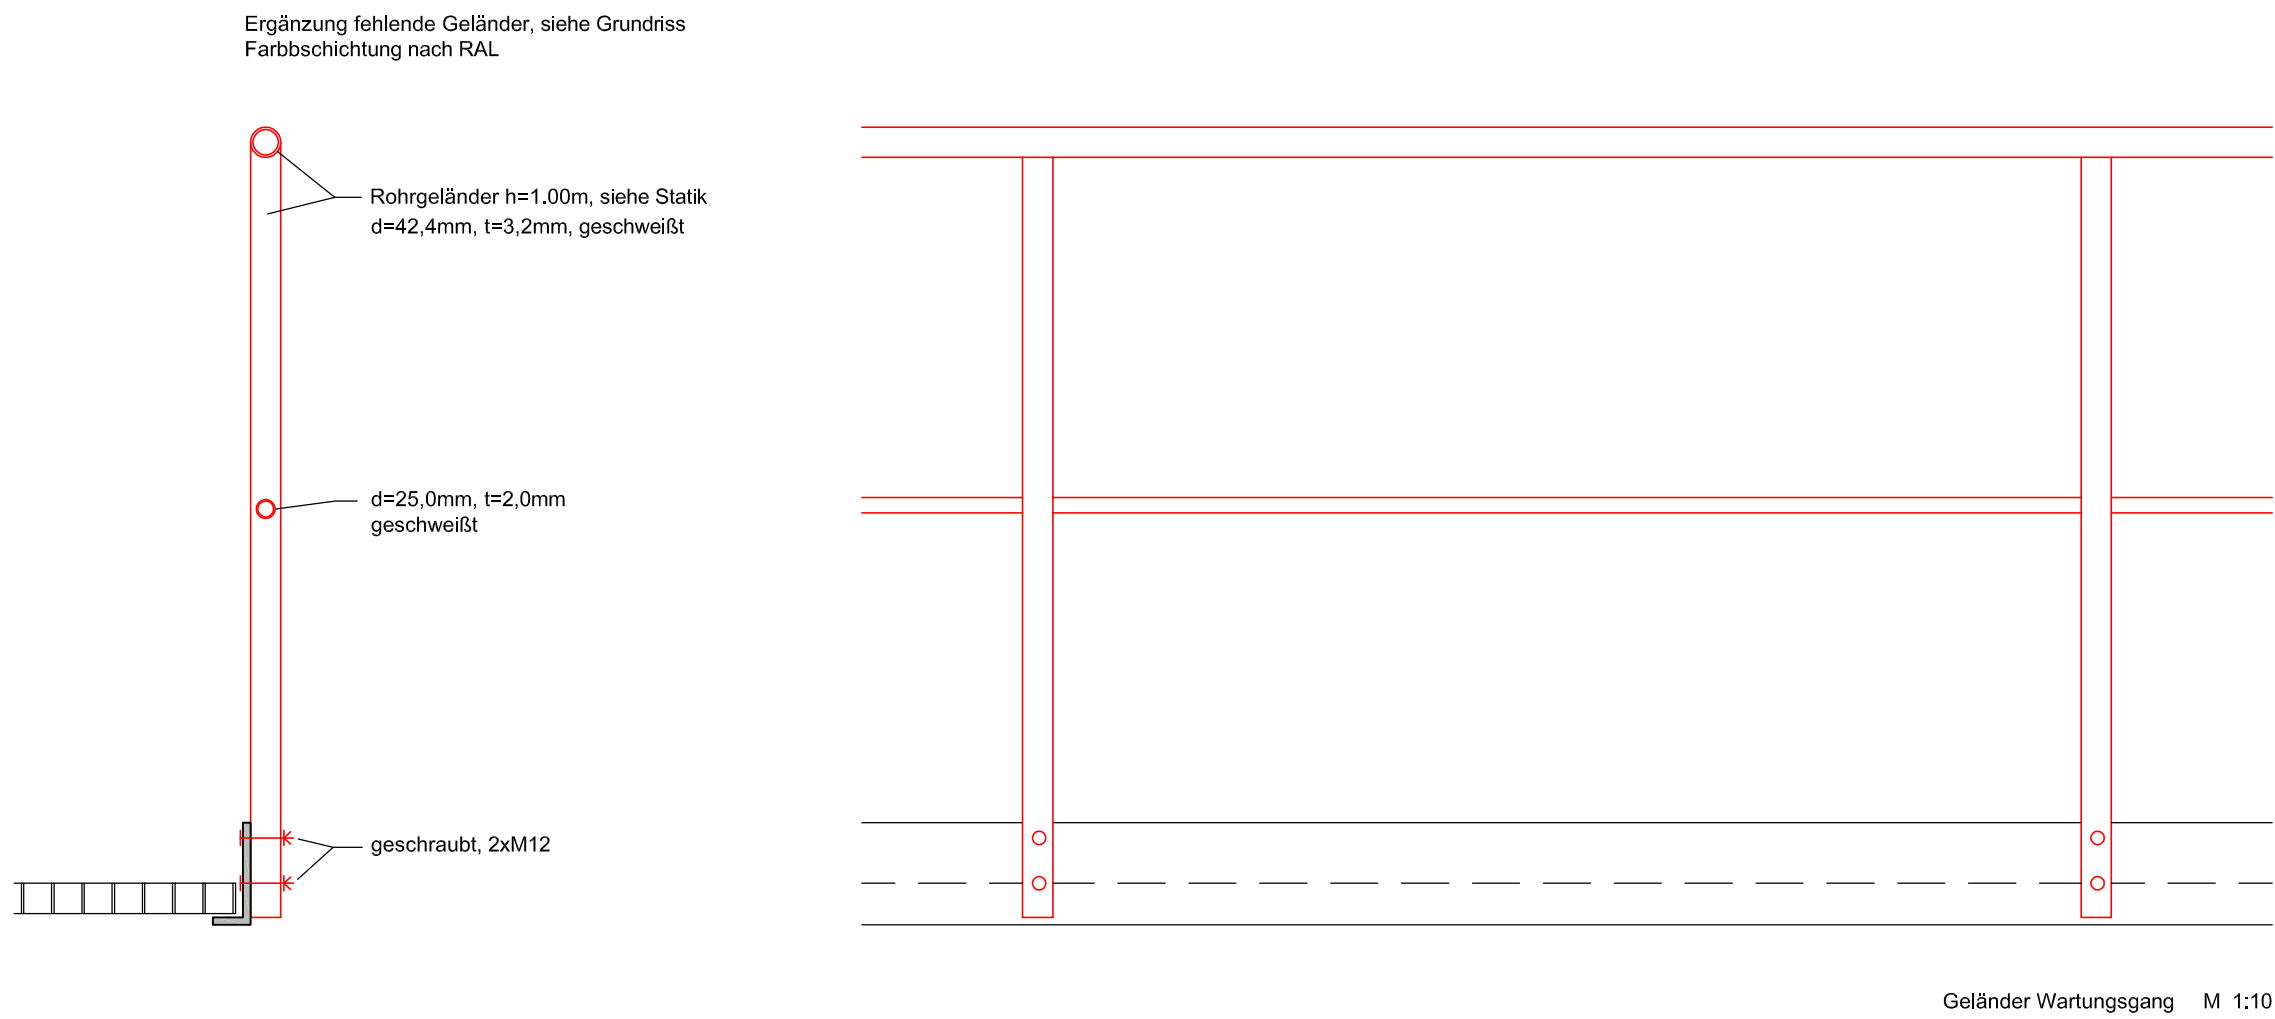


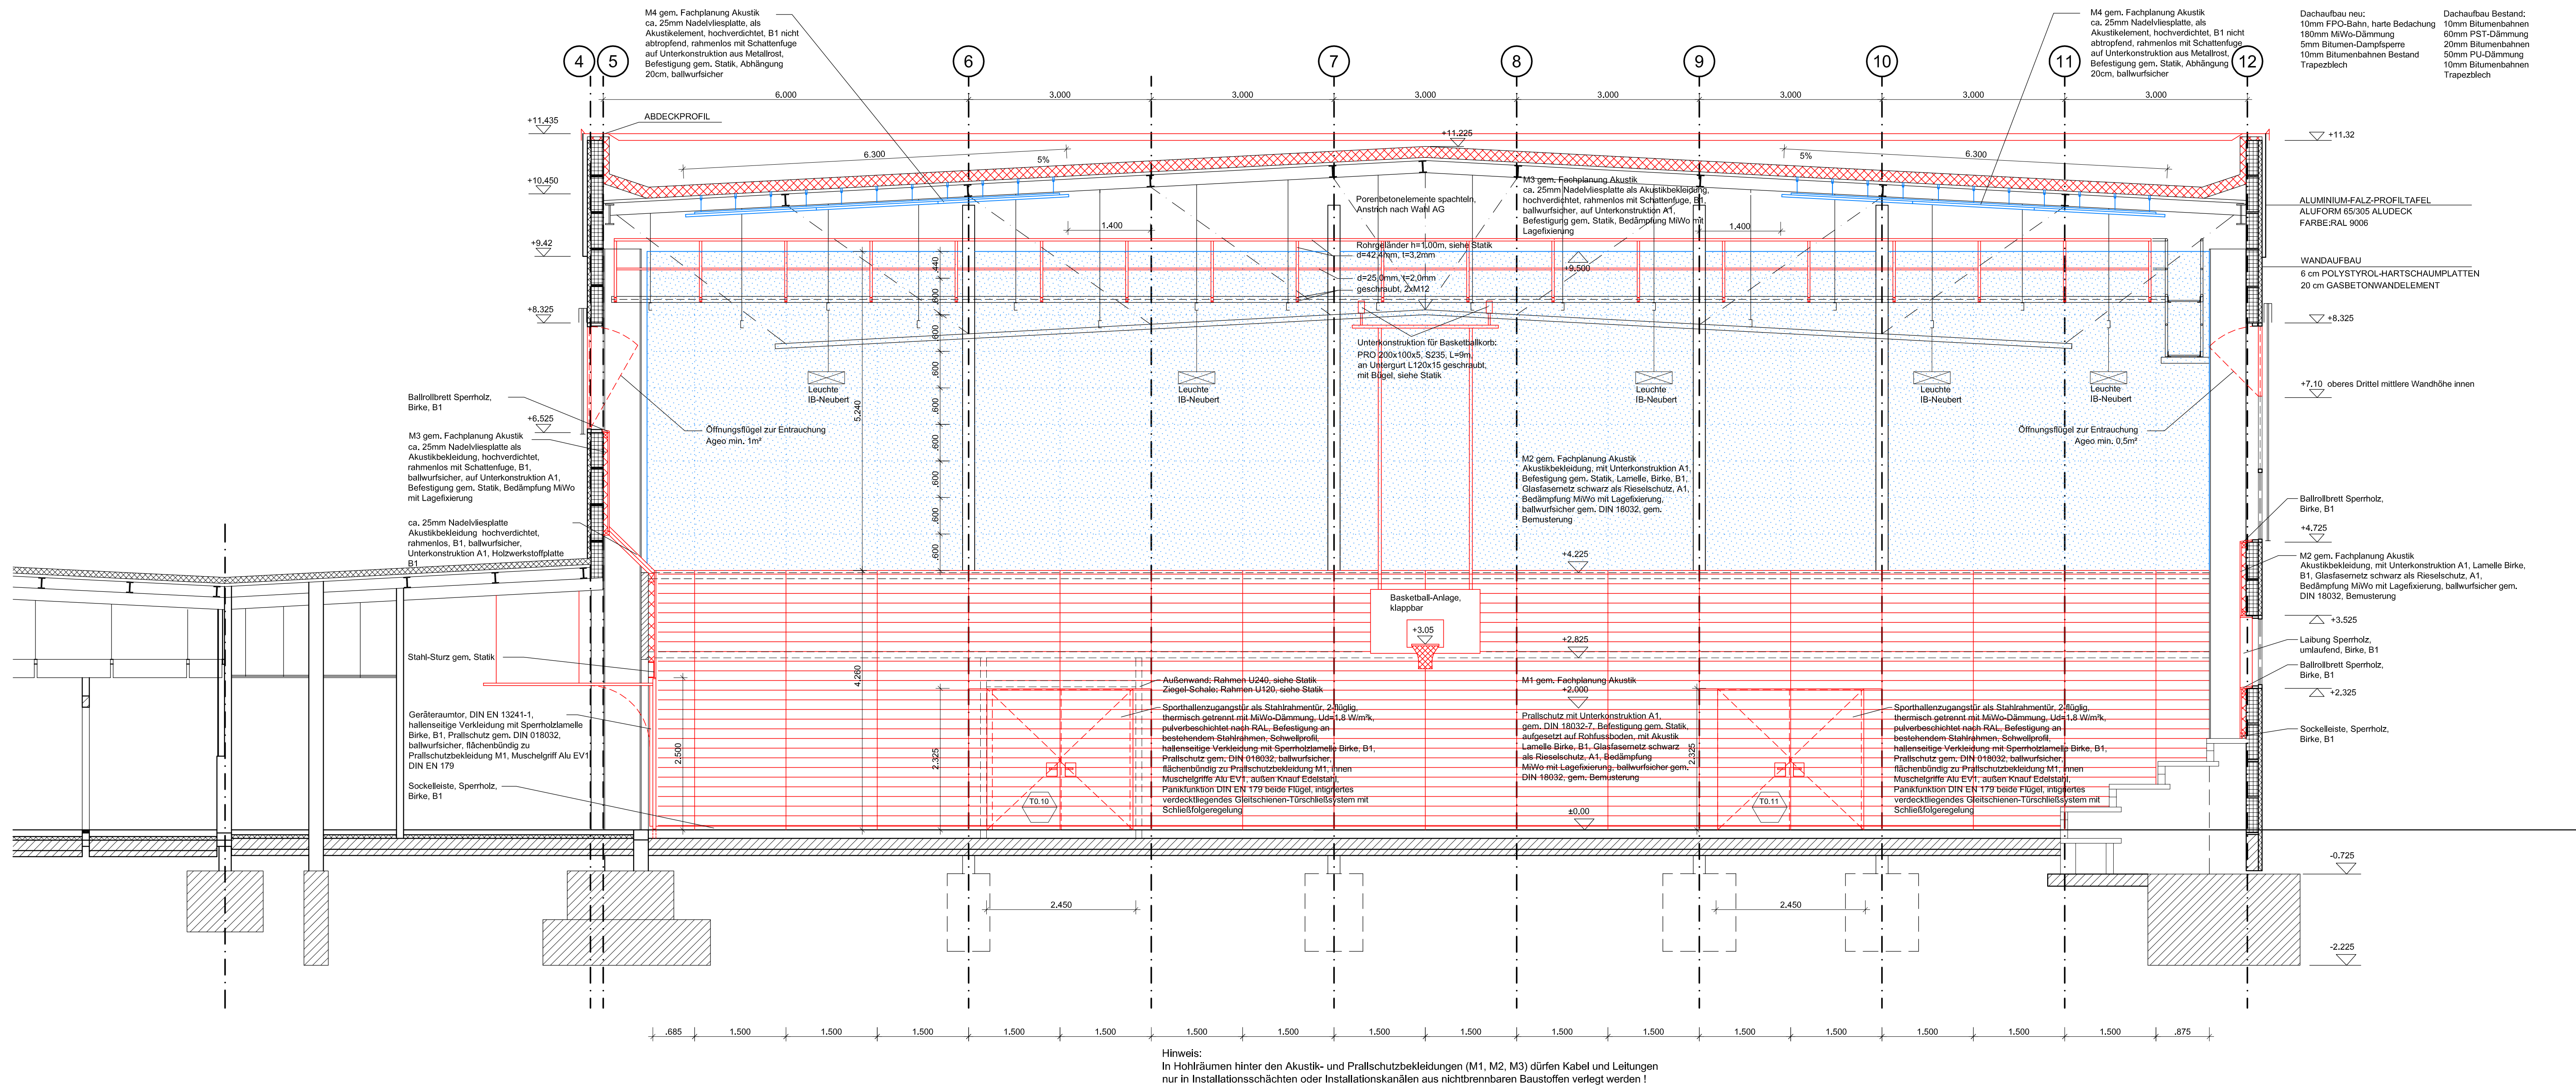

Die dargestellten Sanitär-, Beleuchtungs-, Möblierungs- und Einrichtungsobjekte sind nur beispielhaft, die Planungen erfolgen von den zuständigen Fachplanern und sind entsprechend zu berücksichtigen.

Die Maßnahmen und Vorgaben aus Brandschutzkonzept, Wärmeschutznachweis und Schallschutznachweis sind zu berücksichtigen! Differenzen zur Architektur-Planung sind dem Architekten vor Ausführung mitzuteilen.

	Bestand Abbruch im Bestand Neubau im Bestand Stahlbeton WU-Beton Beton/Estrich Fertigteile Beton Mauerwerk Trockenbau/Dämmung/WDVS DS dicht und selbstschließend D dichtschießend RS Rauchschutz BW Brandwand	BH OK / UK FF / RB / RD UHD DD / BD / WD KB UZ AK A / U / H B / W / D i.L. BA 1.01 2.01 10.00 -0.15 1.00 RS 01	Brüstungshöhe OK Fensterbank üb. OK FF Oberkante / Unterkante Fertigfußboden / Rohbau / Rohdecke Unterhangdecke Decken- / Boden- / Wanddurchbruch Kernbohrung Unterzug Aussenkante Fläche / Umfang / Höhe Rohbau Boden / Wand / Decke im Lichten Bodenablauf Türbreite Rohbau Türhöhe über OK FF OK FF OK RB Tür-Nr. Brandschutz Fenster-Typ	M1 bis M4 Prallschutz- / Akustikbekleidungen gemäß Konzept vom IB Dr.Blechschildt & Reinhold GmbH
--	---	--	--	--

Alle Maße sind vom Ausführenden eigenverantwortlich zu prüfen, Differenzen zu Angaben von Statikern und Projektanten sowie Plan- und Maßdifferenzen müssen vor der Ausführung mit den zuständigen Planern geklärt werden. Bedenken gegen die vorgesehene Konstruktion müssen dem Architekten rechtzeitig mitgeteilt werden. Alle Maße sind Rohbaumaße.
Die genehmigte Tragwerksplanung einschl. der genehmigten Schal- und Bewehrungspläne sind zu berücksichtigen!
Differenzen zur Architektur-Planung sind dem Architekten vor Ausführung mitzuteilen.

g	Sieber, Hammer, Sobotka, Trull, Bieler	17.12.2024	CZ
f	Sieber, Hammer, Sobotka, Trull, Bieler	04.12.2024	CZ
b	Bieler, L&S, Sobotka	17.06.2024	CZ
a	Bieler	13.06.2024	CZ
0	Sieber, Hammer, Sobotka, Trull, Bieler	05.06.2024	CZ
INDEX	VERTEILER	DATUM	NAME
h	Textliche Änderungen Prallwand + Akustik	26.05.2025	CZ
f	Fortschreibung AFU	17.12.2024	CZ
g	textliche Ergänzungen	04.12.2024	CZ
e	Akustik gemäß IB Dr.Blechschildt & Reinhold GmbH	22.11.2024	CZ
d	Fortschreibung Akustikbekleidung	30.10.2024	CZ
c	Ergänzungen Akustikbekleidung	20.08.2024	CZ
b	Ergänzungen Geländer	17.06.2024	CZ
a	Geländer Wartungsgang, Stahlrahmen Fluchttür Achse 6-7 eingefügt	12.06.2024	CZ
INDEX	ÄNDERUNG / ERGÄNZUNG	DATUM	NAME


BAUVORHABEN
Dachsanierung der Sporthalle Stadtfeld
Große Damstr. 38a, 38855 Wernigerode

BAUHERR
Stadt Wernigerode
Marktplatz 1
38855 Wernigerode

ARCHITEKT
ZIEROLD.ARCHITEKTUR z.arch
Schlossplatz 3
06493 Ballenstedt
Fon +49 39483 97077-0
Fax +49 39483 97077-1
Mail info@zarch.de

PLANPHASE
Ausführungsplanung

INHALT
Schnitt B-B

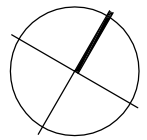

DATUM
04.06.2024
MASS-STAB
1:50
ZEICHNUNG
A2002h