

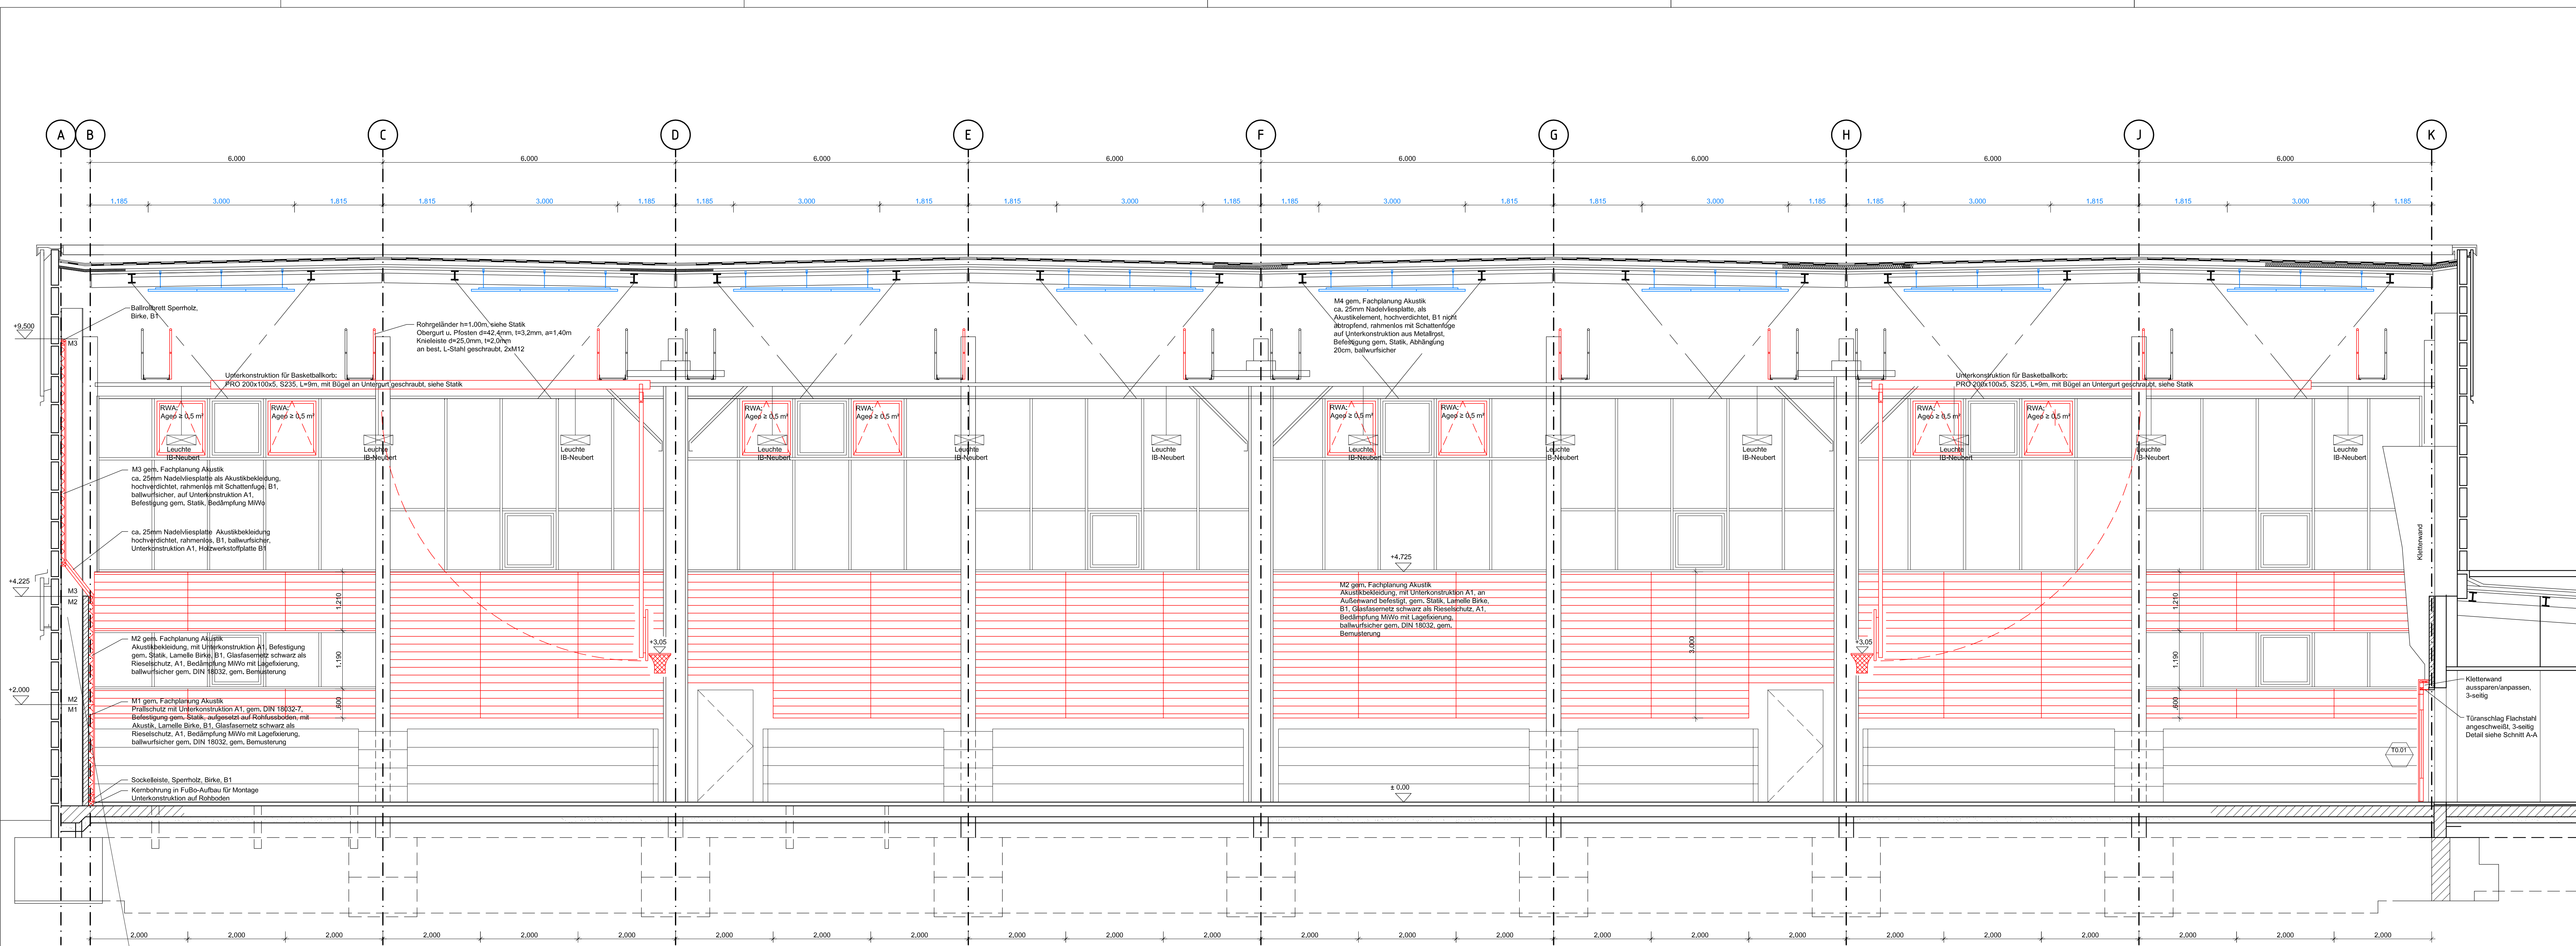
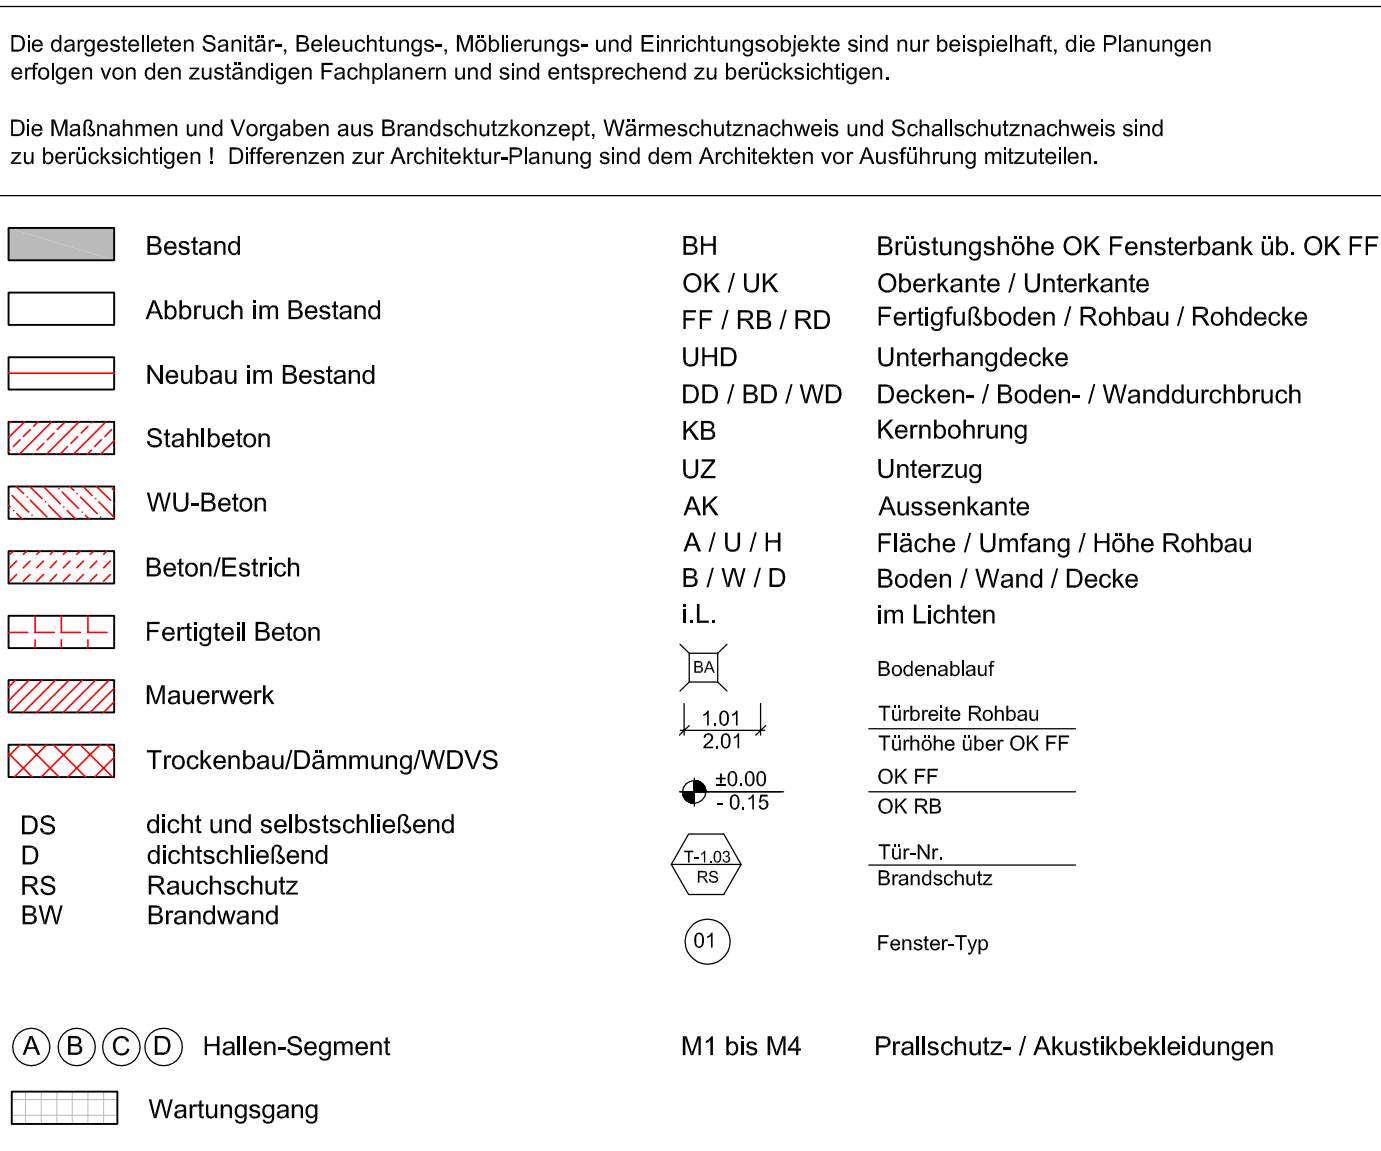


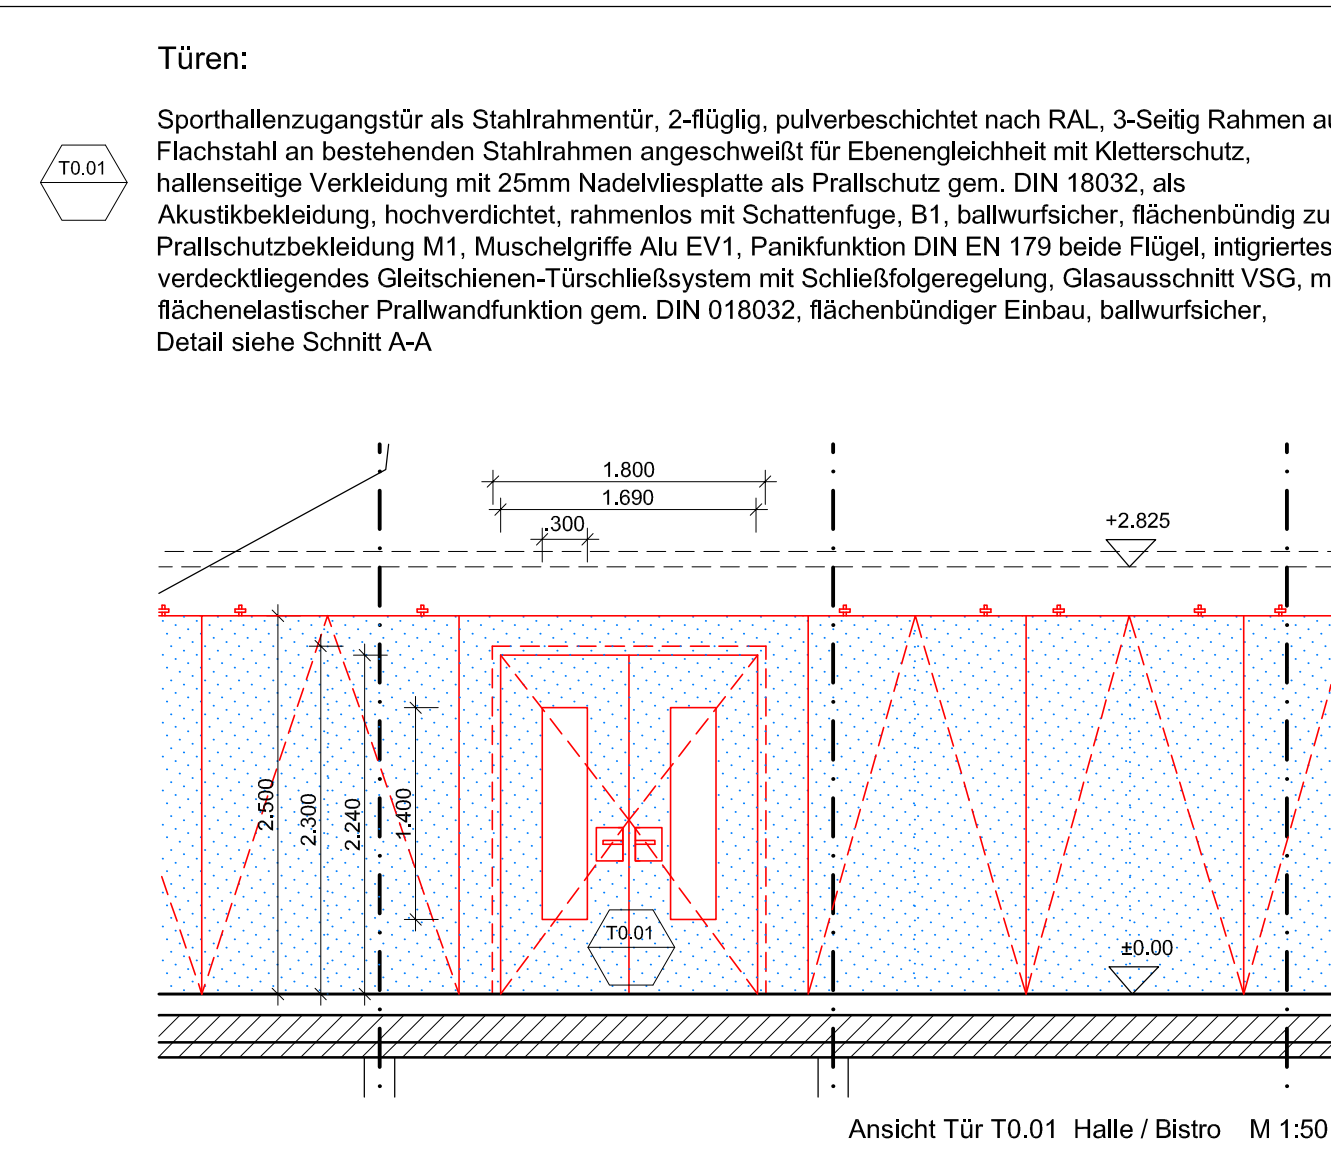

Hinweis:  
In Hohlräumen hinter den Akustik- und Prallschutzbekleidungen (M1, M2, M3) dürfen Kabel und Leitungen  
nur in Installationschächten oder Installationskanälen aus nichtbrennbaren Baustoffen verlegt werden !

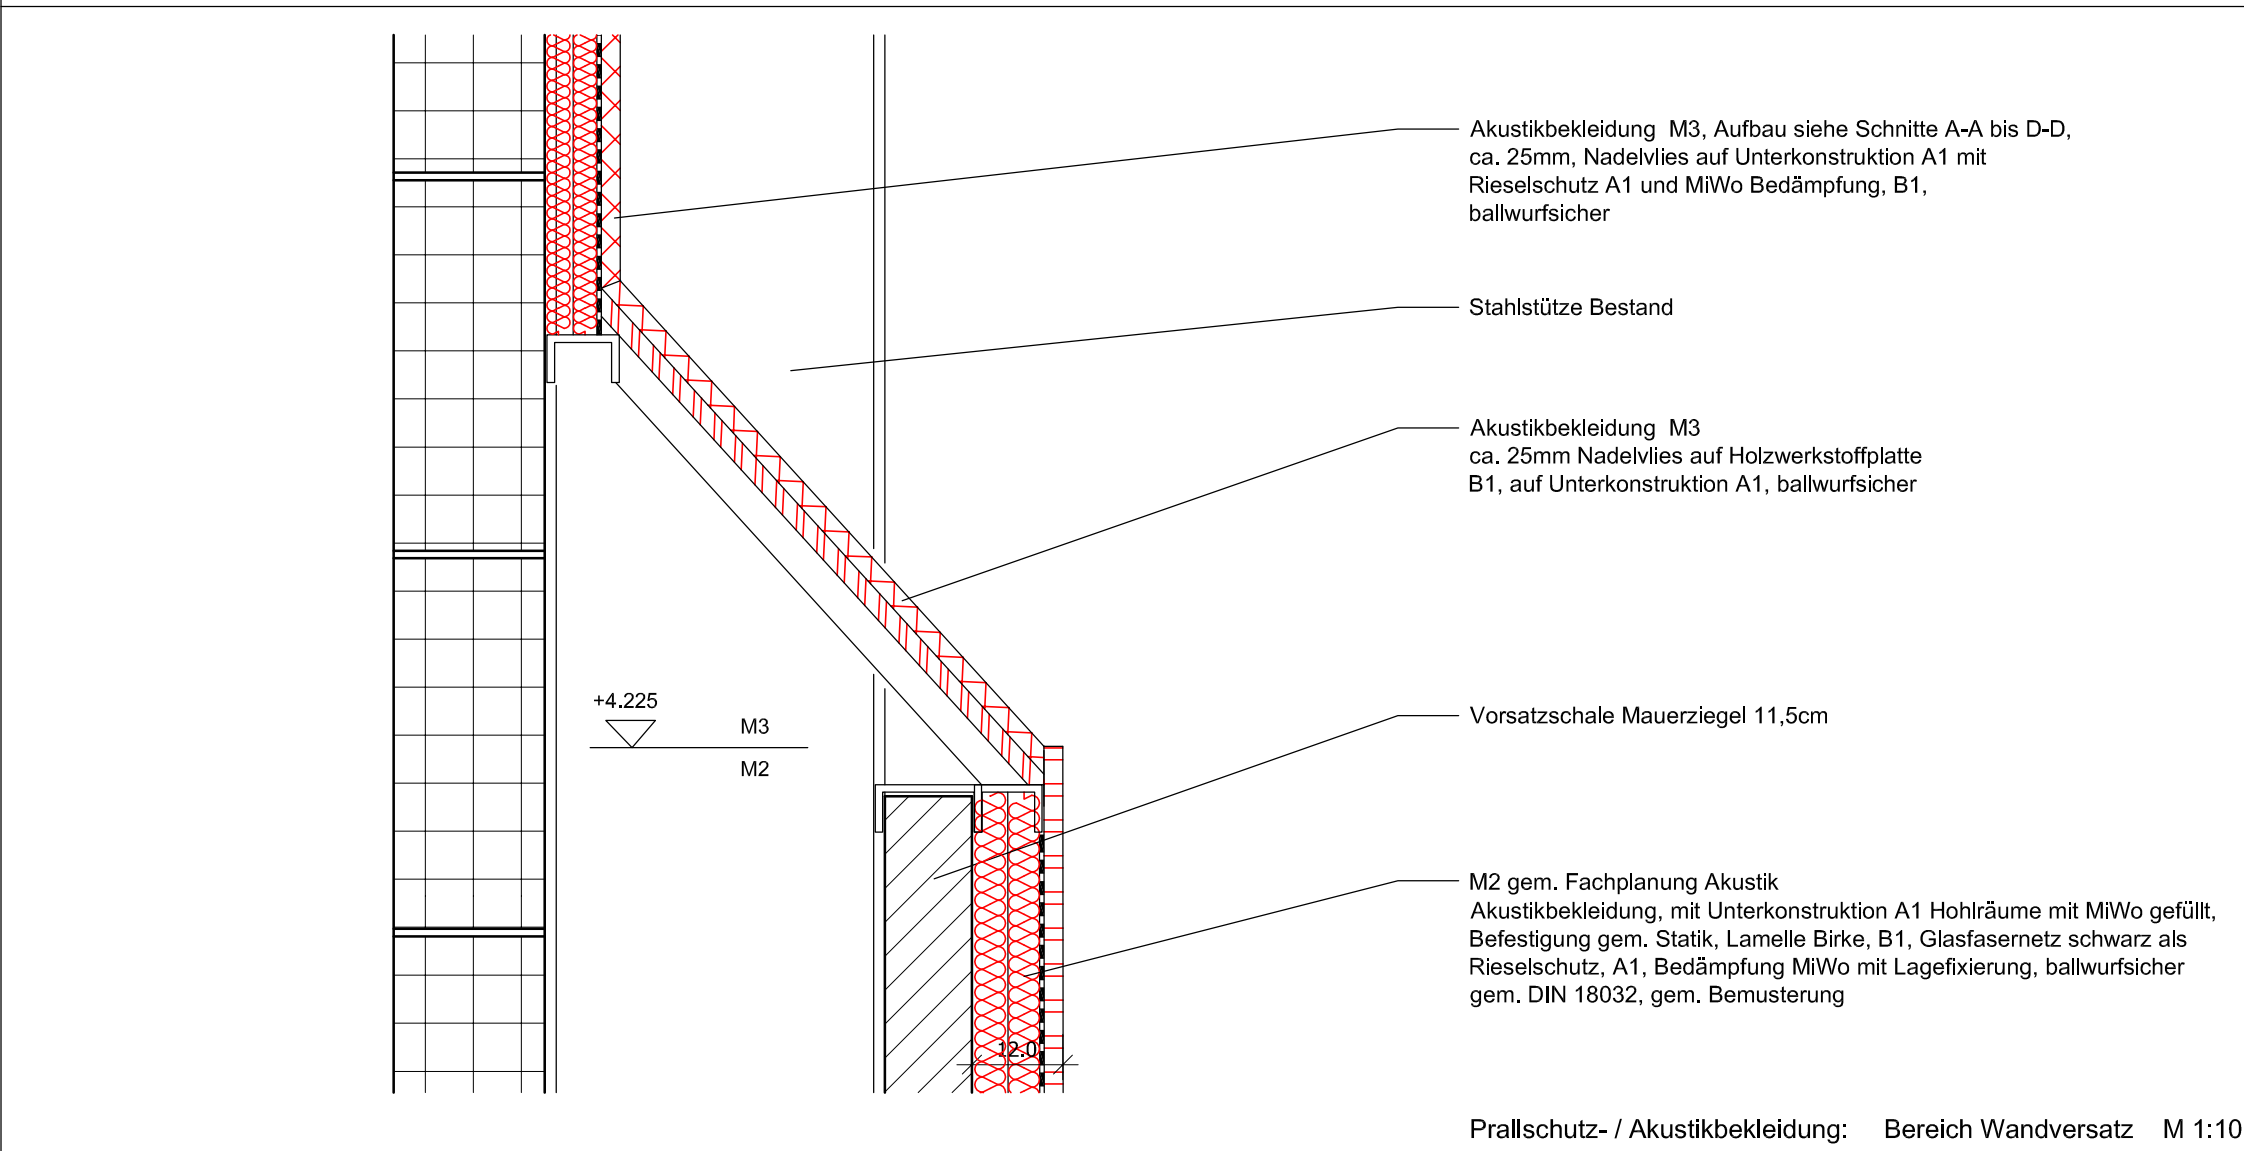

|   |                                          |            |      |
|---|------------------------------------------|------------|------|
| Alle Maße sind vom Ausführenden eigenverantwortlich zu prüfen. Differenzen zu Angaben von Statikern und Projektanten sowie Plan- und Maßdifferenzen müssen vor der Ausführung mit den zuständigen Planern geklärt werden. Bedenken gegen die vorgesehene Konstruktion müssen dem Architekten rechtzeitig mitgeteilt werden. Alle Maße sind Rohbaumaße.<br>Die genehmigte Tragwerksplanung einschl. der genehmigten Schal- und Bewehrungspläne sind zu berücksichtigen !<br>Differenzen zur Architektur-Planung sind dem Architekten vor Ausführung mitzuteilen. |                                          |            |      |
|   |                                          |            |      |
| c   | Bieler                                   | 18.12.2024 | CZ   |
| b   | Sieber, Hammer, Sobotka, Trull, Bieler   | 17.12.2024 | CZ   |
| a   | Sieber, Hammer, Sobotka, Trull, Bieler   | 12.12.2024 | CZ   |
| INDEX   | VERTEILER                                | DATUM      | NAME |
|   |                                          |            |      |
|   |                                          |            |      |
| d   | Textliche Änderungen Prallwand + Akustik | 26.05.2025 | CZ   |
| c   | Korrektur Beschriftung M3 in Achse A     | 18.12.2024 | CZ   |
| b   | Fortschreibung AFU                       | 17.12.2024 | CZ   |
| a   | textliche Ergänzungen                    | 12.12.2024 | CZ   |
| INDEX   | ÄNDERUNG / ERGÄNZUNG                     | DATUM      | NAME |

|   |  |  |  |
|---|--|--|--|
| BAUVORHABEN   |  |  |  |
| Dachsanierung der Sporthalle Stadtfeld<br>Große Dammstr. 38a, 38855 Wernigerode                                                           |  |  |  |
| BAUHERR   |  |  |  |
| Stadt Wernigerode<br>Marktplatz 1<br>38855 Wernigerode                                                                                    |  |  |  |
| ARCHITEKT   |  |  |  |
| ZIEROLD.ARCHITEKTUR z.arch<br>Schlossplatz 3<br>06493 Ballenstedt<br>Fon +49 39483 97077-0<br>Fax +49 39483 97077-1<br>Mail info@zarch.de |  |  |  |
| UNTERSCHRIFT   |  |  |  |
| PLANPHASE   |  |  |  |
| Ausführungsplanung   |  |  |  |
| INHALT   |  |  |  |
| Schnitt C-C   |  |  |  |
| GEZEICHNET   |  |  |  |
| GEPRÜFT   |  |  |  |
| DATUM   |  |  |  |
| 11.11.2024   |  |  |  |
| MASS-STAB   |  |  |  |
| 1:50   |  |  |  |
| ZEICHNUNG   |  |  |  |
| A2003d   |  |  |  |