



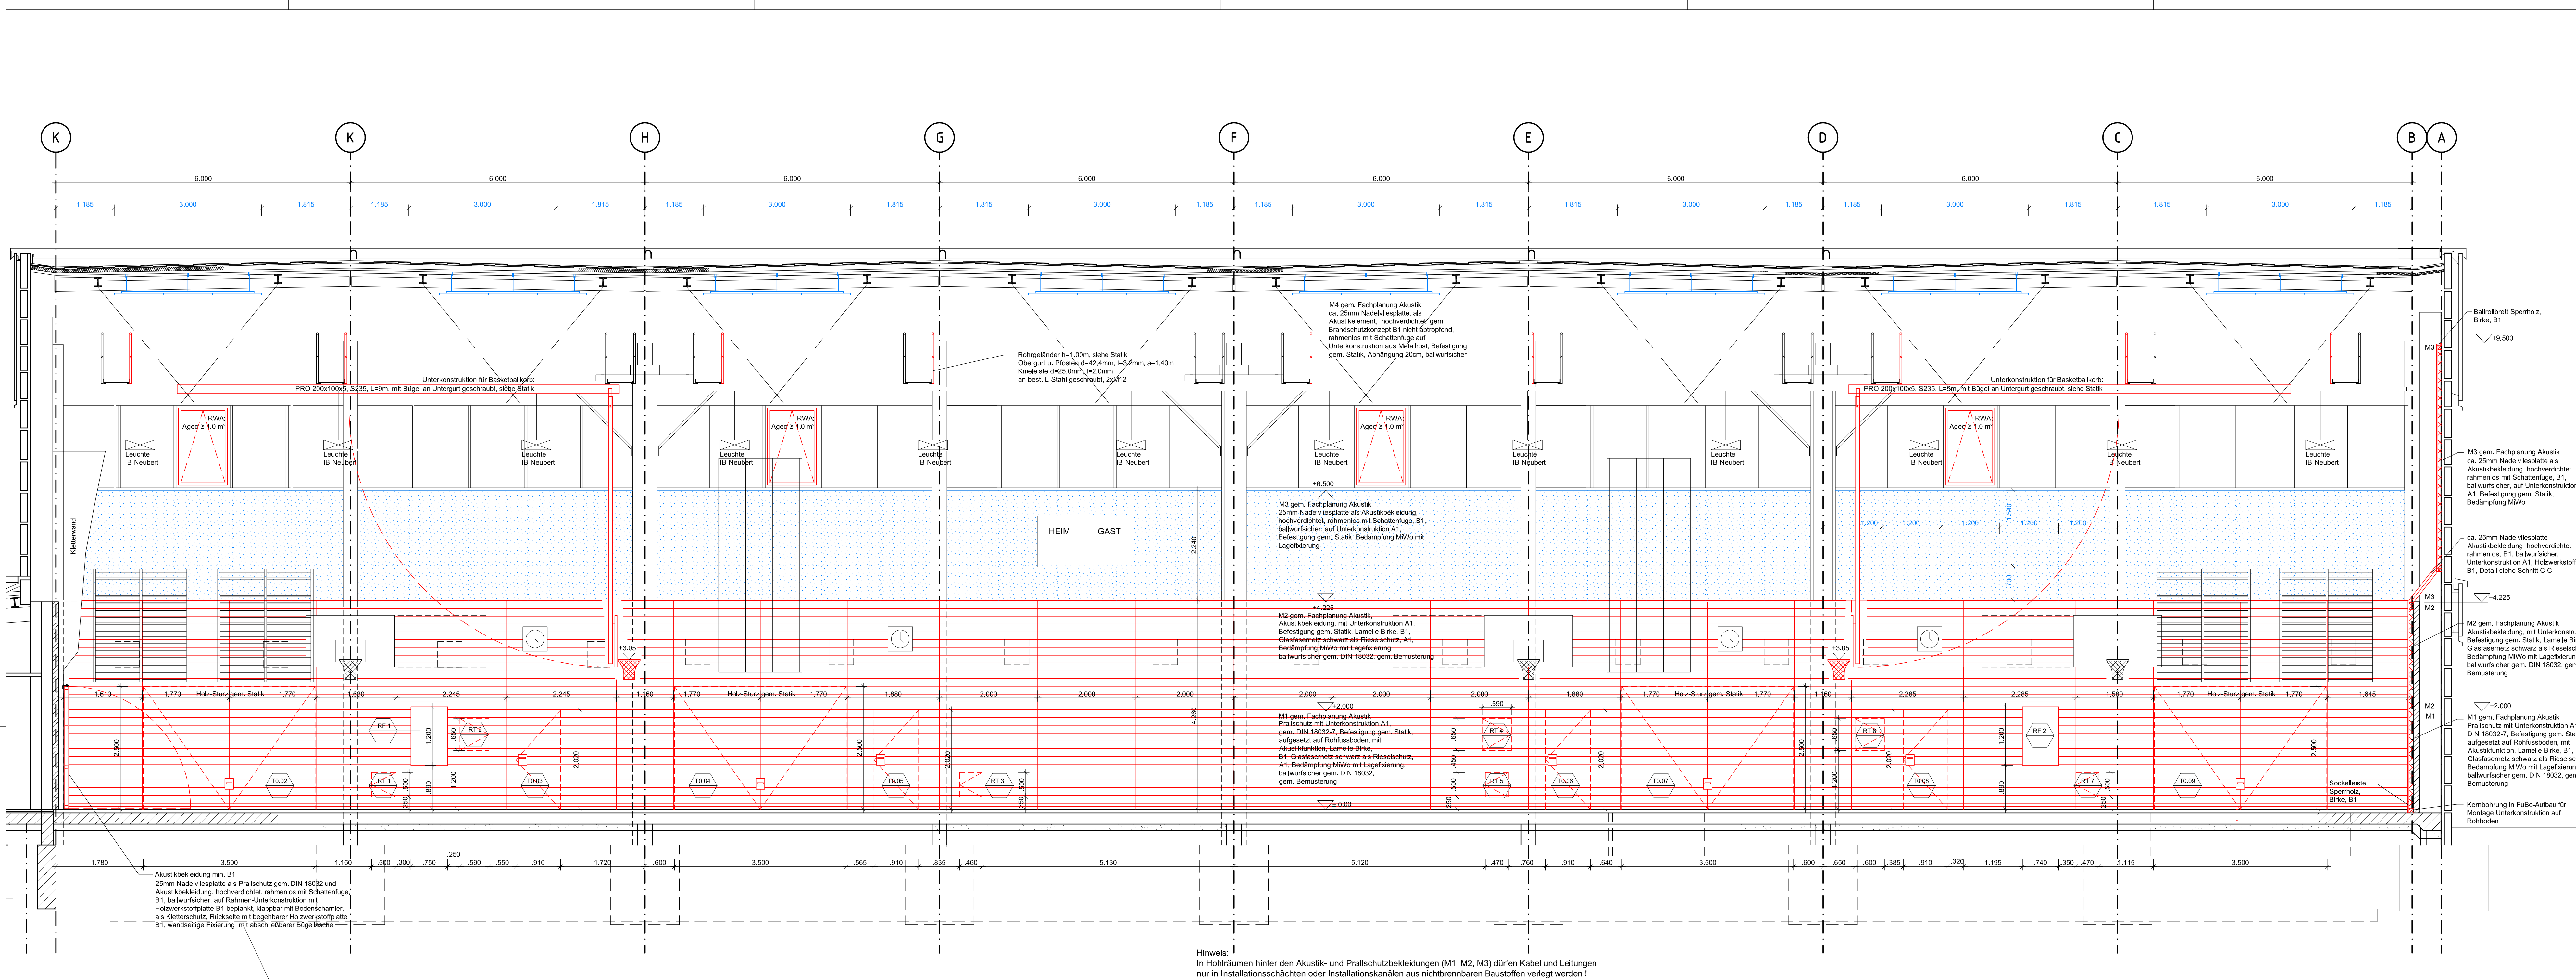

Schnitt D-D

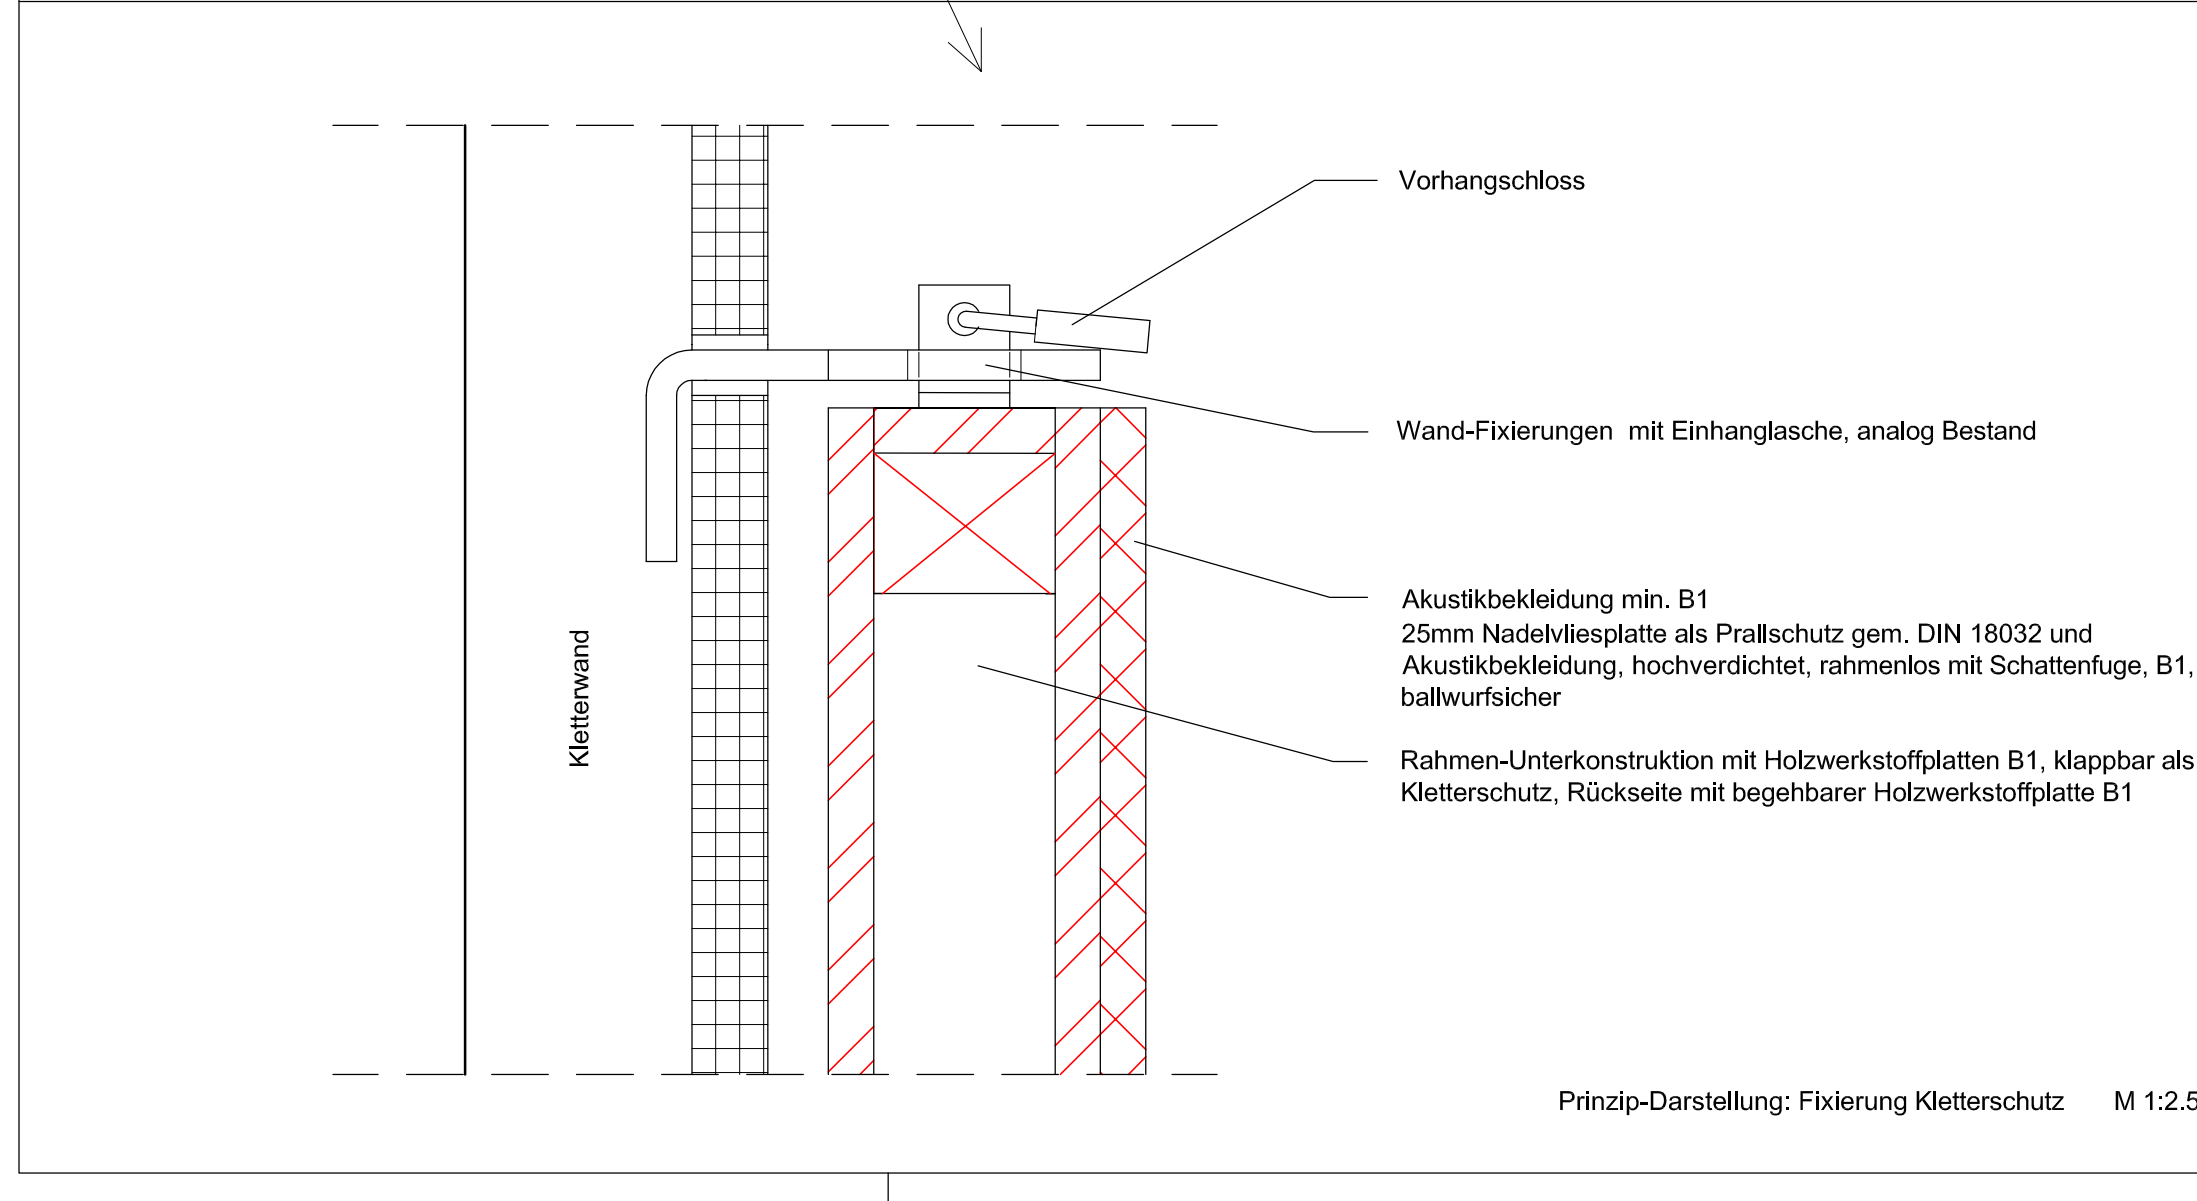

Türen/Tore:

- Geräteraumtür, DIN EN 13241-1, hallenseitige Verkleidung mit Sperrholzlamelle, Birke, B1, Prallschutz gem. DIN 018032, ballwurfsicher, flächenbündig zu Prallschutzbekleidung M1, Muschelgriff Alu EV1
- Sporthallenzugangstüren als Stahlrahmen, 1-flüglig, pulverbeschichtet nach RAL, Befestigung an bestehendem Stahlrahmen, hallenseitige Verkleidung mit Sperrholzlamelle Birke, B1, Prallschutz gem. DIN 018032, ballwurfsicher, flächenbündig zu Prallschutzbekleidung M1, innen Muschelgriffe Alu EV1, DIN EN 179, außen Drücker + Rosetten Edelstahl, integriertes verdeckt liegendes Gleitschienen-Türschließsystem
- Revisionstür RT 1 bis RT 7: Sporhallen-Revisionstür, 1-flüglig, pulverbeschichtet nach RAL, Befestigung in Prallwandbekleidung mit Zarge nicht sichtbar integriert, hallenseitige Verkleidung mit Sperrholzlamelle Birke, B1, Prallschutz gem. DIN 018032, ballwurfsicher, flächenbündig zu Prallschutzbekleidung M1, Klappung-Muschelgriff Alu EV1
- Regleraumfenster RF 1 und RF 2 VSG, mit flächenelastischer Prallwandfunktion gem. DIN 018032, elastisch gelagert, flächenbündiger Einbau, ballwurfsicher

Die dargestellten Sanitär-, Beleuchtungs-, Möblierungs- und Einrichtungsobjekte sind nur beispielhaft, die Planungen erfolgen von den zuständigen Fachplanern und sind entsprechend zu berücksichtigen.	
Die Maßnahmen und Vorgaben aus Brandschutzkonzept, Wärmeschutznachweis und Schallschutznachweis sind zu berücksichtigen! Differenzen zur Architektur-Planung sind dem Architekten vor Ausführung mitzuteilen.	
Bestand Abbruch im Bestand Neubau im Bestand Stahlbeton WU-Beton Beton/Estrich Fertigteile Beton Mauerwerk Trockenbau/Dämmung/WDVS DS D RS BW	BH OK / UK FF / RB / RD UHD DD / BD / WD KB UZ AK A / U / H B / W / D i.L. 1.01 2.01 40.00 0.15 1.00 0.15 01 Brüstungshöhe OK Fensterbank üb. OK FF Oberkante / Unterkante Fertigfußboden / Rohbau / Rohdecke Unterhangdecke Decken- / Boden- / Wandschubbruch Kernbohrung Unterzug Aussenkante Fläche / Umfang / Höhe Rohbau Boden / Wand / Decke im Lichten Bodenablauf Türnähle Rohbau Türhöhe über OK FF OK FF OK RB Tür-Nr. Brandschutz Fenster-Typ
A B C D	M1 bis M4 Prallschutz- / Akustikbekleidungen
Wartungsgang	

Alle Maße sind vom Ausführenden eigenverantwortlich zu prüfen. Differenzen zu Angaben von Statikern und Projektanten sowie Plan- und Maßdifferenzen müssen vor der Ausführung mit den zuständigen Planern geklärt werden. Bedenken gegen die vorgesehene Konstruktion müssen dem Architekten rechtzeitig mitgeteilt werden. Alle Maße sind Rohbaumaße. Die genehmigte Tragwerksplanung einschl. der genehmigten Schal- und Bewehrungspläne sind zu berücksichtigen ! Differenzen zur Architektur-Planung sind dem Architekten vor Ausführung mitzuteilen.			
b	Sieber, Hammer, Sobotka, Trull, Bieler	17.12.2024	CZ
a	Sieber, Hammer, Sobotka, Trull, Bieler	12.12.2024	CZ
INDEX	VERTEILER	DATUM	NAME
c	Textliche Änderungen Prallwand + Akustik	26.05.2025	CZ
b	Türen zu Sanitär-/Umklede-Bereich verbreitert	17.12.2024	CZ
a	textliche Ergänzungen	12.12.2024	CZ
INDEX	ÄNDERUNG / ERGÄNZUNG	DATUM	NAME

BAUVORHABEN	
Dachsanierung der Sporthalle Stadtfeld Große Dammstr. 38a, 38855 Wernigerode	
BAUHERR	
Stadt Wernigerode Marktplatz 1 38855 Wernigerode	
ARCHITEKT	
ZIEROLD.ARCHITEKTUR z.arch Schlossplatz 3 06493 Ballenstedt Fon +49 39483 97077-0 Fax +49 39483 97077-1 Mail info@zarch.de	
PLANPHASE	
Ausführungsplanung	
INHALT	
Schnitt D-D	
DATUM	ZEICHNUNG
11.11.2024	
MASS-STAB	
1:50	A2004c