

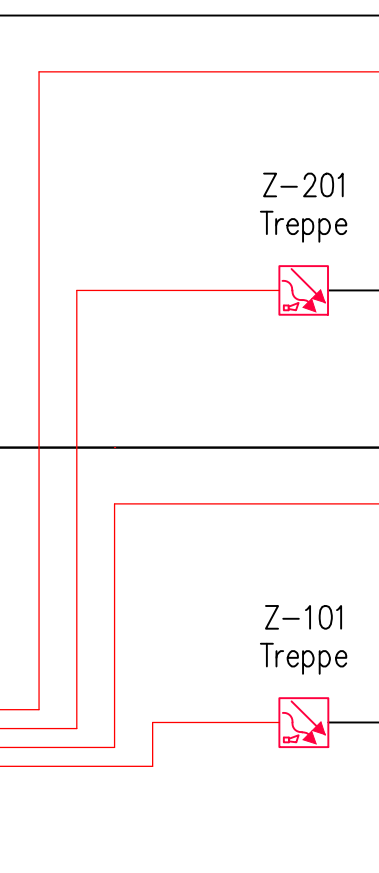


Altbau

LEGENDE ELEKTRO – Schema BMA	
	Kabel im Funktionserhalt JE-H (ST)H 4x2x0,8 E30 N10XEE30 3x2,5mm2
	Multisensor Melder mit Blitzlicht/Warnton/Sprache und Vibrationskissen
	Multisensor Melder mit Blitzlicht/Warnton/Sprache
	optischer Rauchmelder (im Raum)
	optischer Rauchmelder in Zwischendecke
	Mehrkriterienmelder mit akust. Signalgeber
	Rauch-/Wärmeabzugseinrichtung Bedienstelle
	Druckknopfmelder
	Blitzleuchte
	Feuerwehr-Anzeige-Tableau im Bestand
	Feuerwehr-Bedienfeld im Bestand
	Feuerwehr Informations- und Bediensystem mit Laufkarten
	Feuerwehrschlüsselkasten
	Freischaltelement
	Buskoppler Brandfall (Lüftung K1/1, Buskoppler 1/1 Relais)

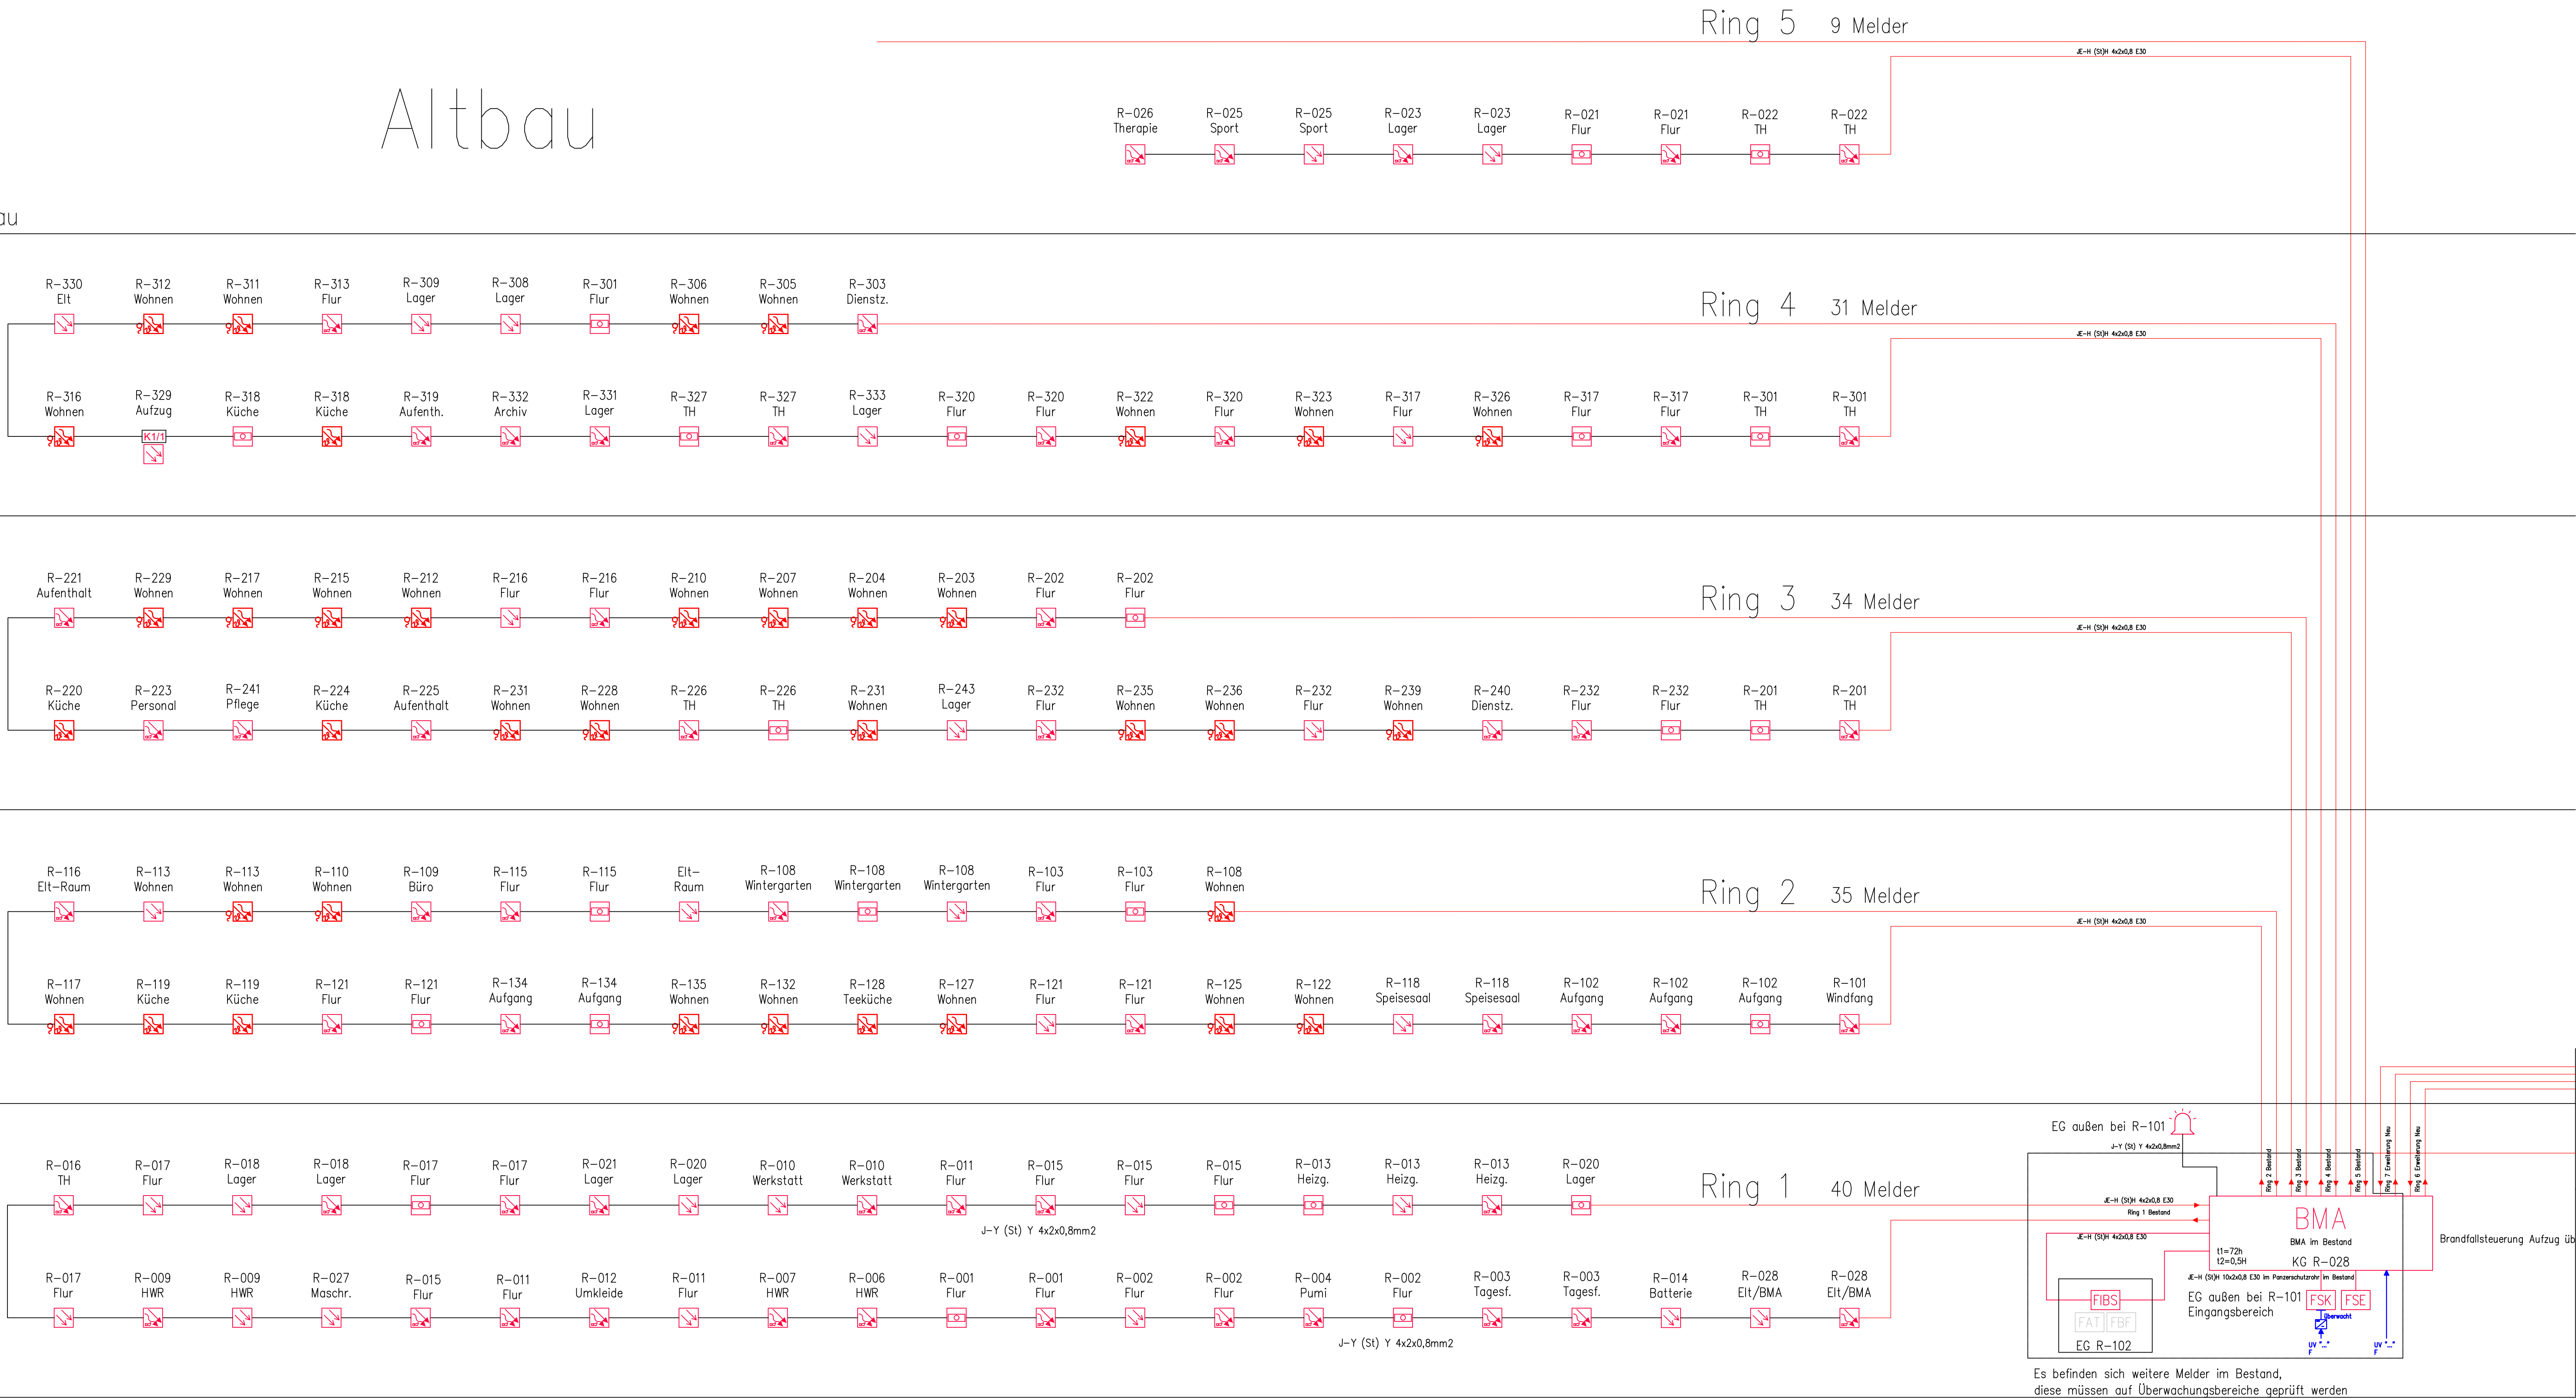

Neubau

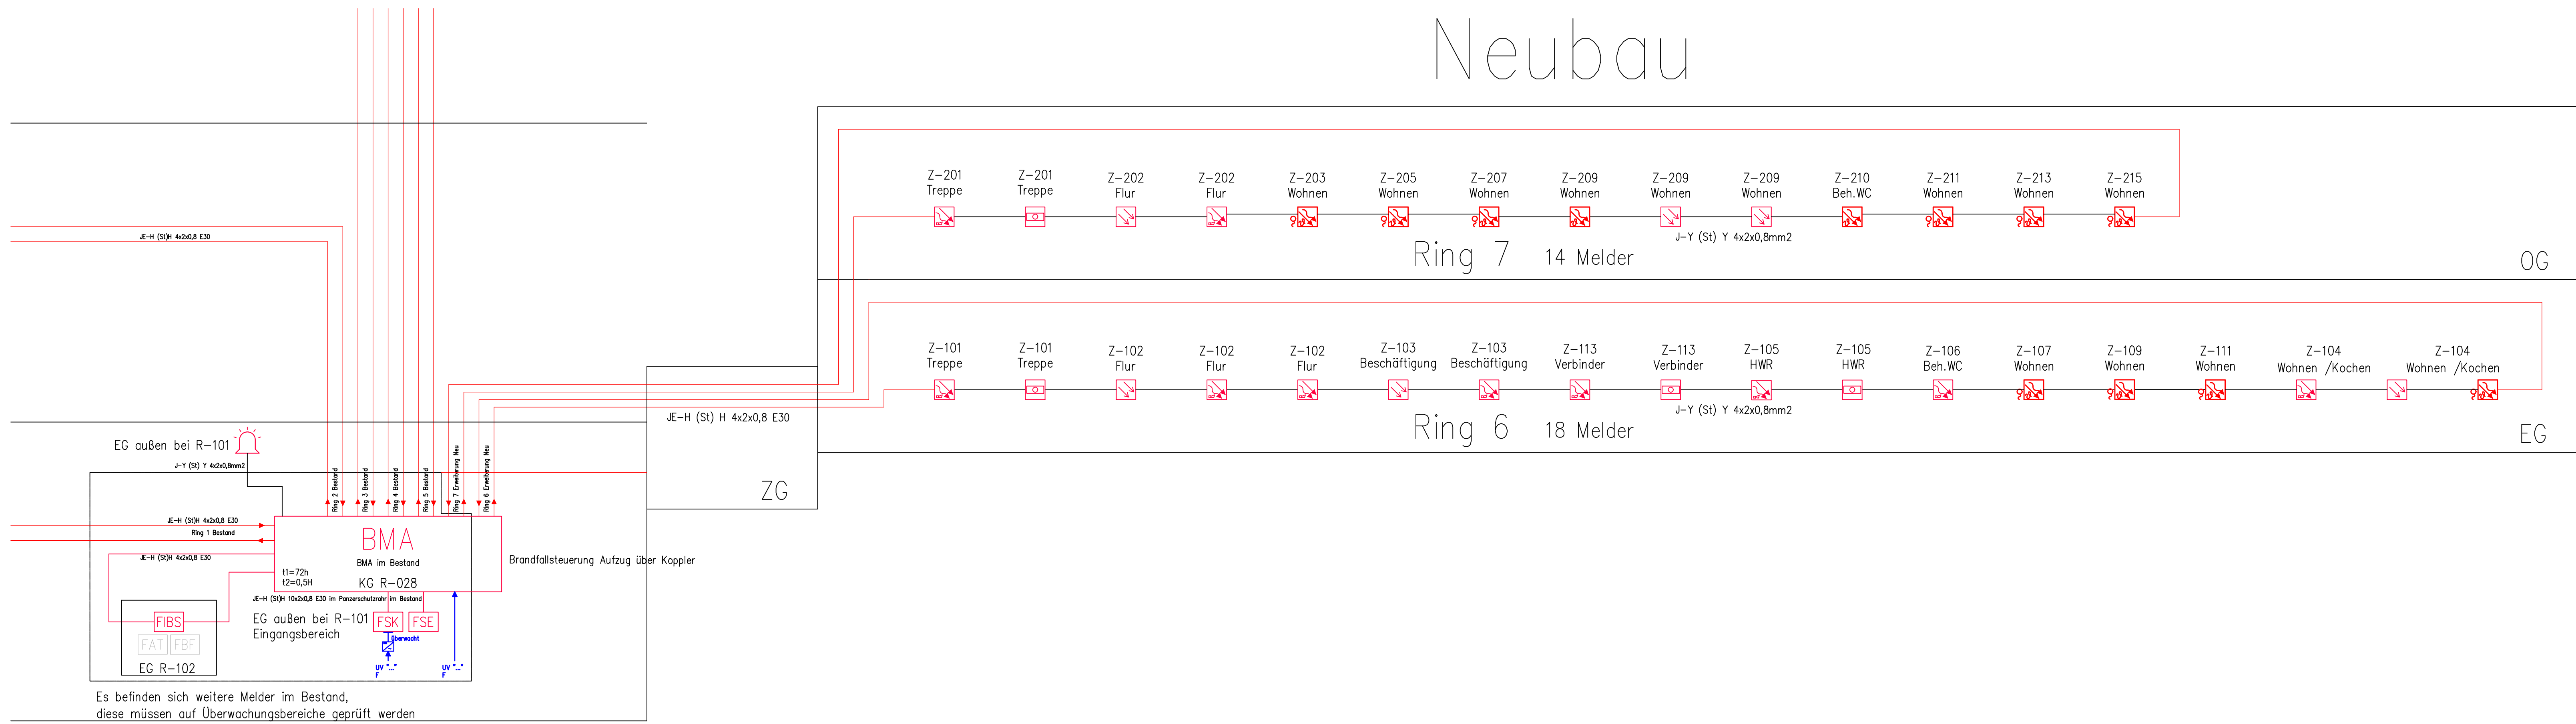

Dieser Plan gilt nur in Verbindung mit den Plänen der Architekten. Inhalts- und Massdifferenzen sind vor der Ausführung mit dem Architekten und der örtlichen Bauleitung abzustimmen. Sämtliche Masse sind auf der Baustelle verbindlich zu überprüfen.

–	–	–	–
–	–	–	–
–	–	–	–
–	–	–	–
Datum:	Bearbeiter:	Index:	Änderung:

Basisplan Architektur: ARGE Studio 73 Architekten/ Ingenieurbüro Weber GmbH&Co.KG vom: 13.05./16.06.2025

Bauherr: Gemeinnützige Gesellschaft für Sozialeinrichtungen mbH (GSW)
Sölzbergstraße 4b
38855 Wenigerode
Tel.: –

Planer: –

Bauvorhaben: Sanierung und Erweiterungsbau Wohnheim "Thomas Müntzer"
Papental 46
38855 Wenigerode

Leistungsphase: LPS Ausführungsplanung – Altbau (H1) und Neubau (H2)

Planinhalt: Elektroinstallation
Schema Brandmeldeanlage

Projektl-Nr.: 40-24-016	Plan-Nr.: ELT_5_SS_H1_09_09_–	Plangröße: 841x1189	QR-Code
Gezeichnet: ere	Erstellungsdatum: 12.06.2025	Geprüft: –	