


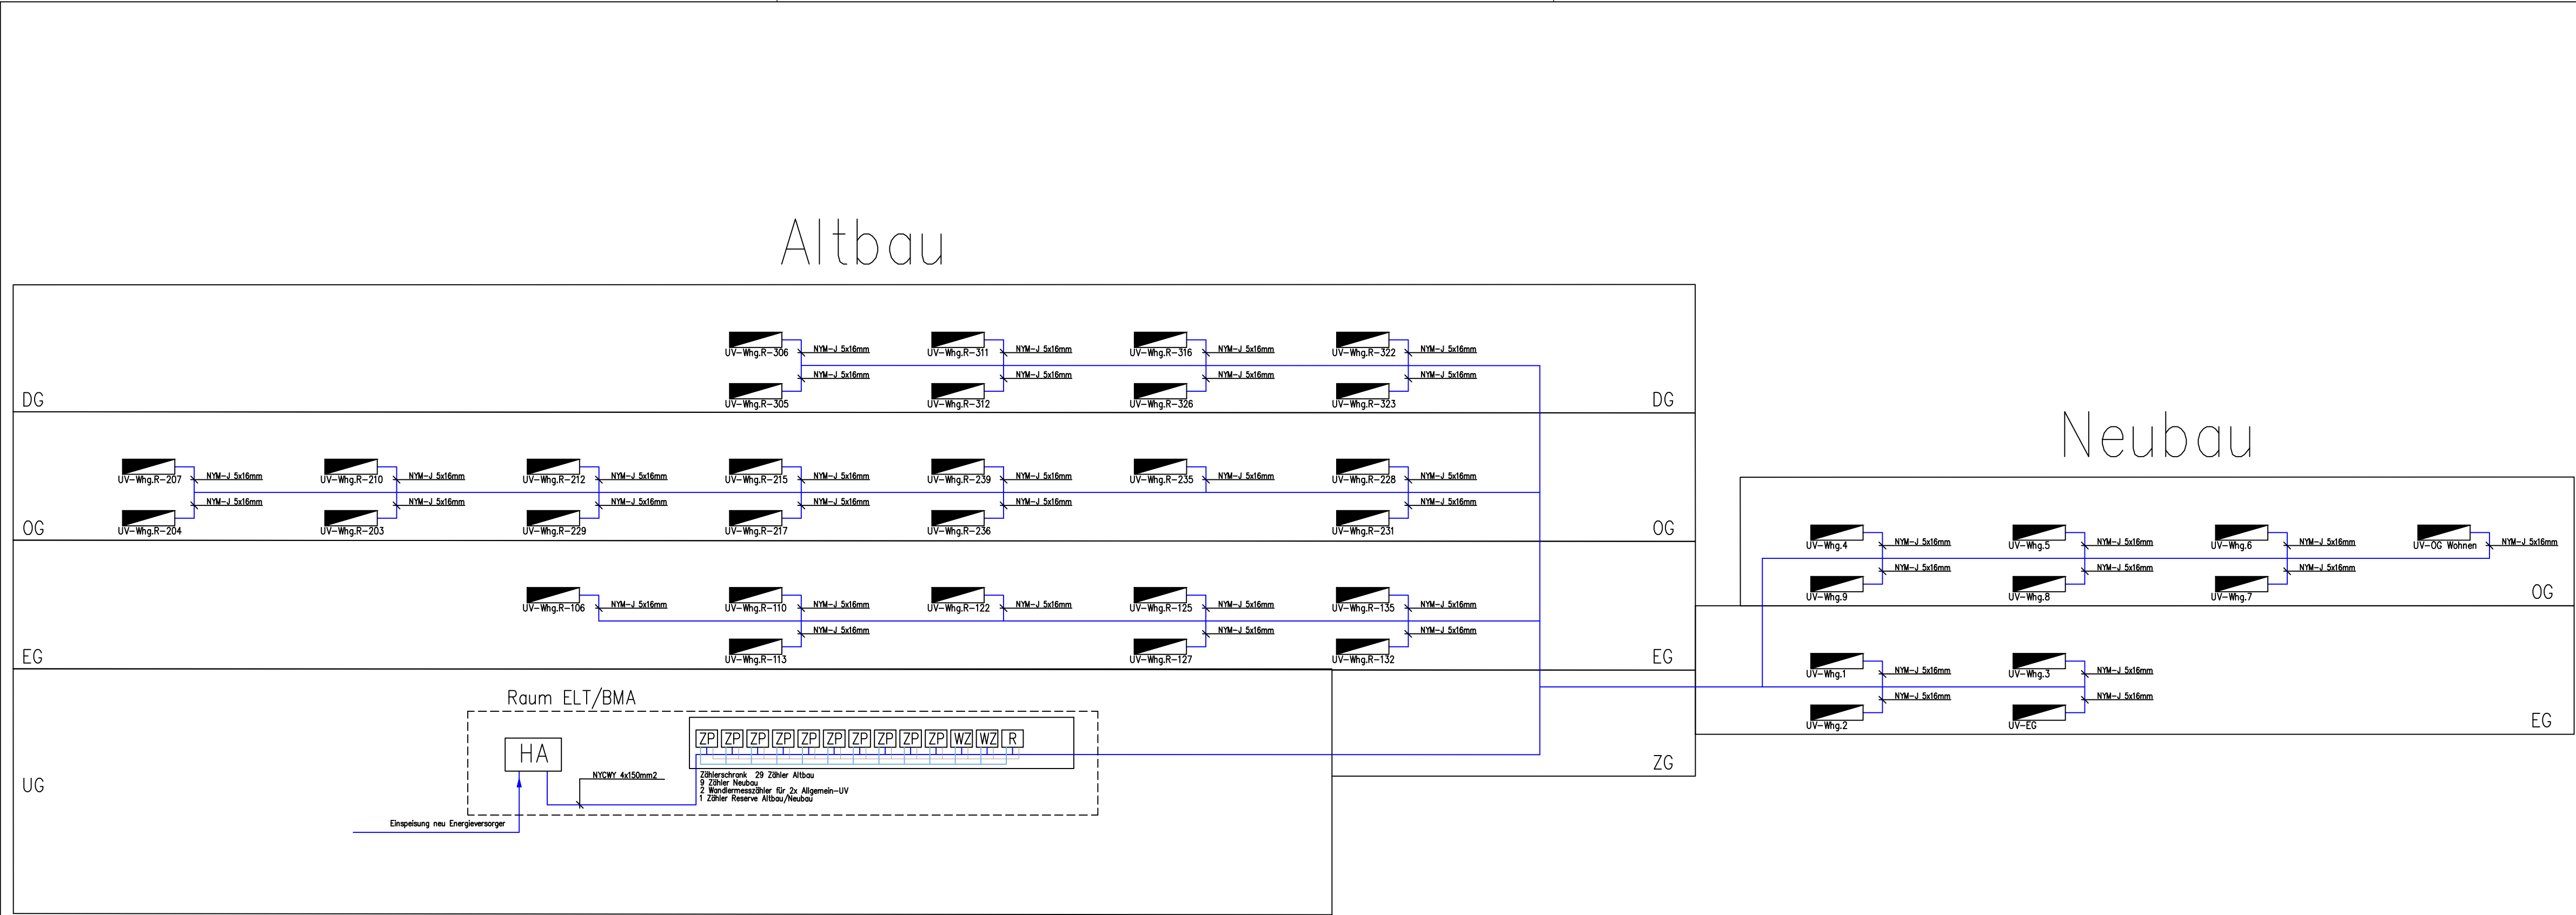

LEGENDE ELEKTRO – Schema			
HA	Hausanschlusskasten		
UV-DC	Unterverteilung		
ZP	Zählerplatz Strom		
WZ	Wandlermesszähler		
R	Reserve Zählerplatz		

–	–	–	–
–	–	–	–
–	–	–	–
–	–	–	–
–	–	–	–
Datum:	Bearbeiter:	Index:	Änderung:

Bauherr:	Gemeinnützige Gesellschaft für Sozialeinrichtungen mbH (GSW) Salzbergstraße 6b 38855 Wernigerode Tel.:
----------	---

Planer:	
---------	--

Bauvorhaben:	Sanierung und Erweiterungsbau Wohnheim "Thomas Müntzer" Papental 46 38855 Wernigerode
--------------	---

Leistungsphase:	LP5 Ausführungsplanung – Altbau (H1) und Neubau (H2)
-----------------	--

Planinhalt:	Elektroinstallation Stromversorgung
-------------	--

Projekt-Nr.: 40–24–016	Plan-Nr.: ELT_5_SS_H2_99_10_–	Plangröße: 841x297	QR-Code
Gezeichnet: ere	Erstellungsdatum: 19.06.2025	Geprüft: –	