

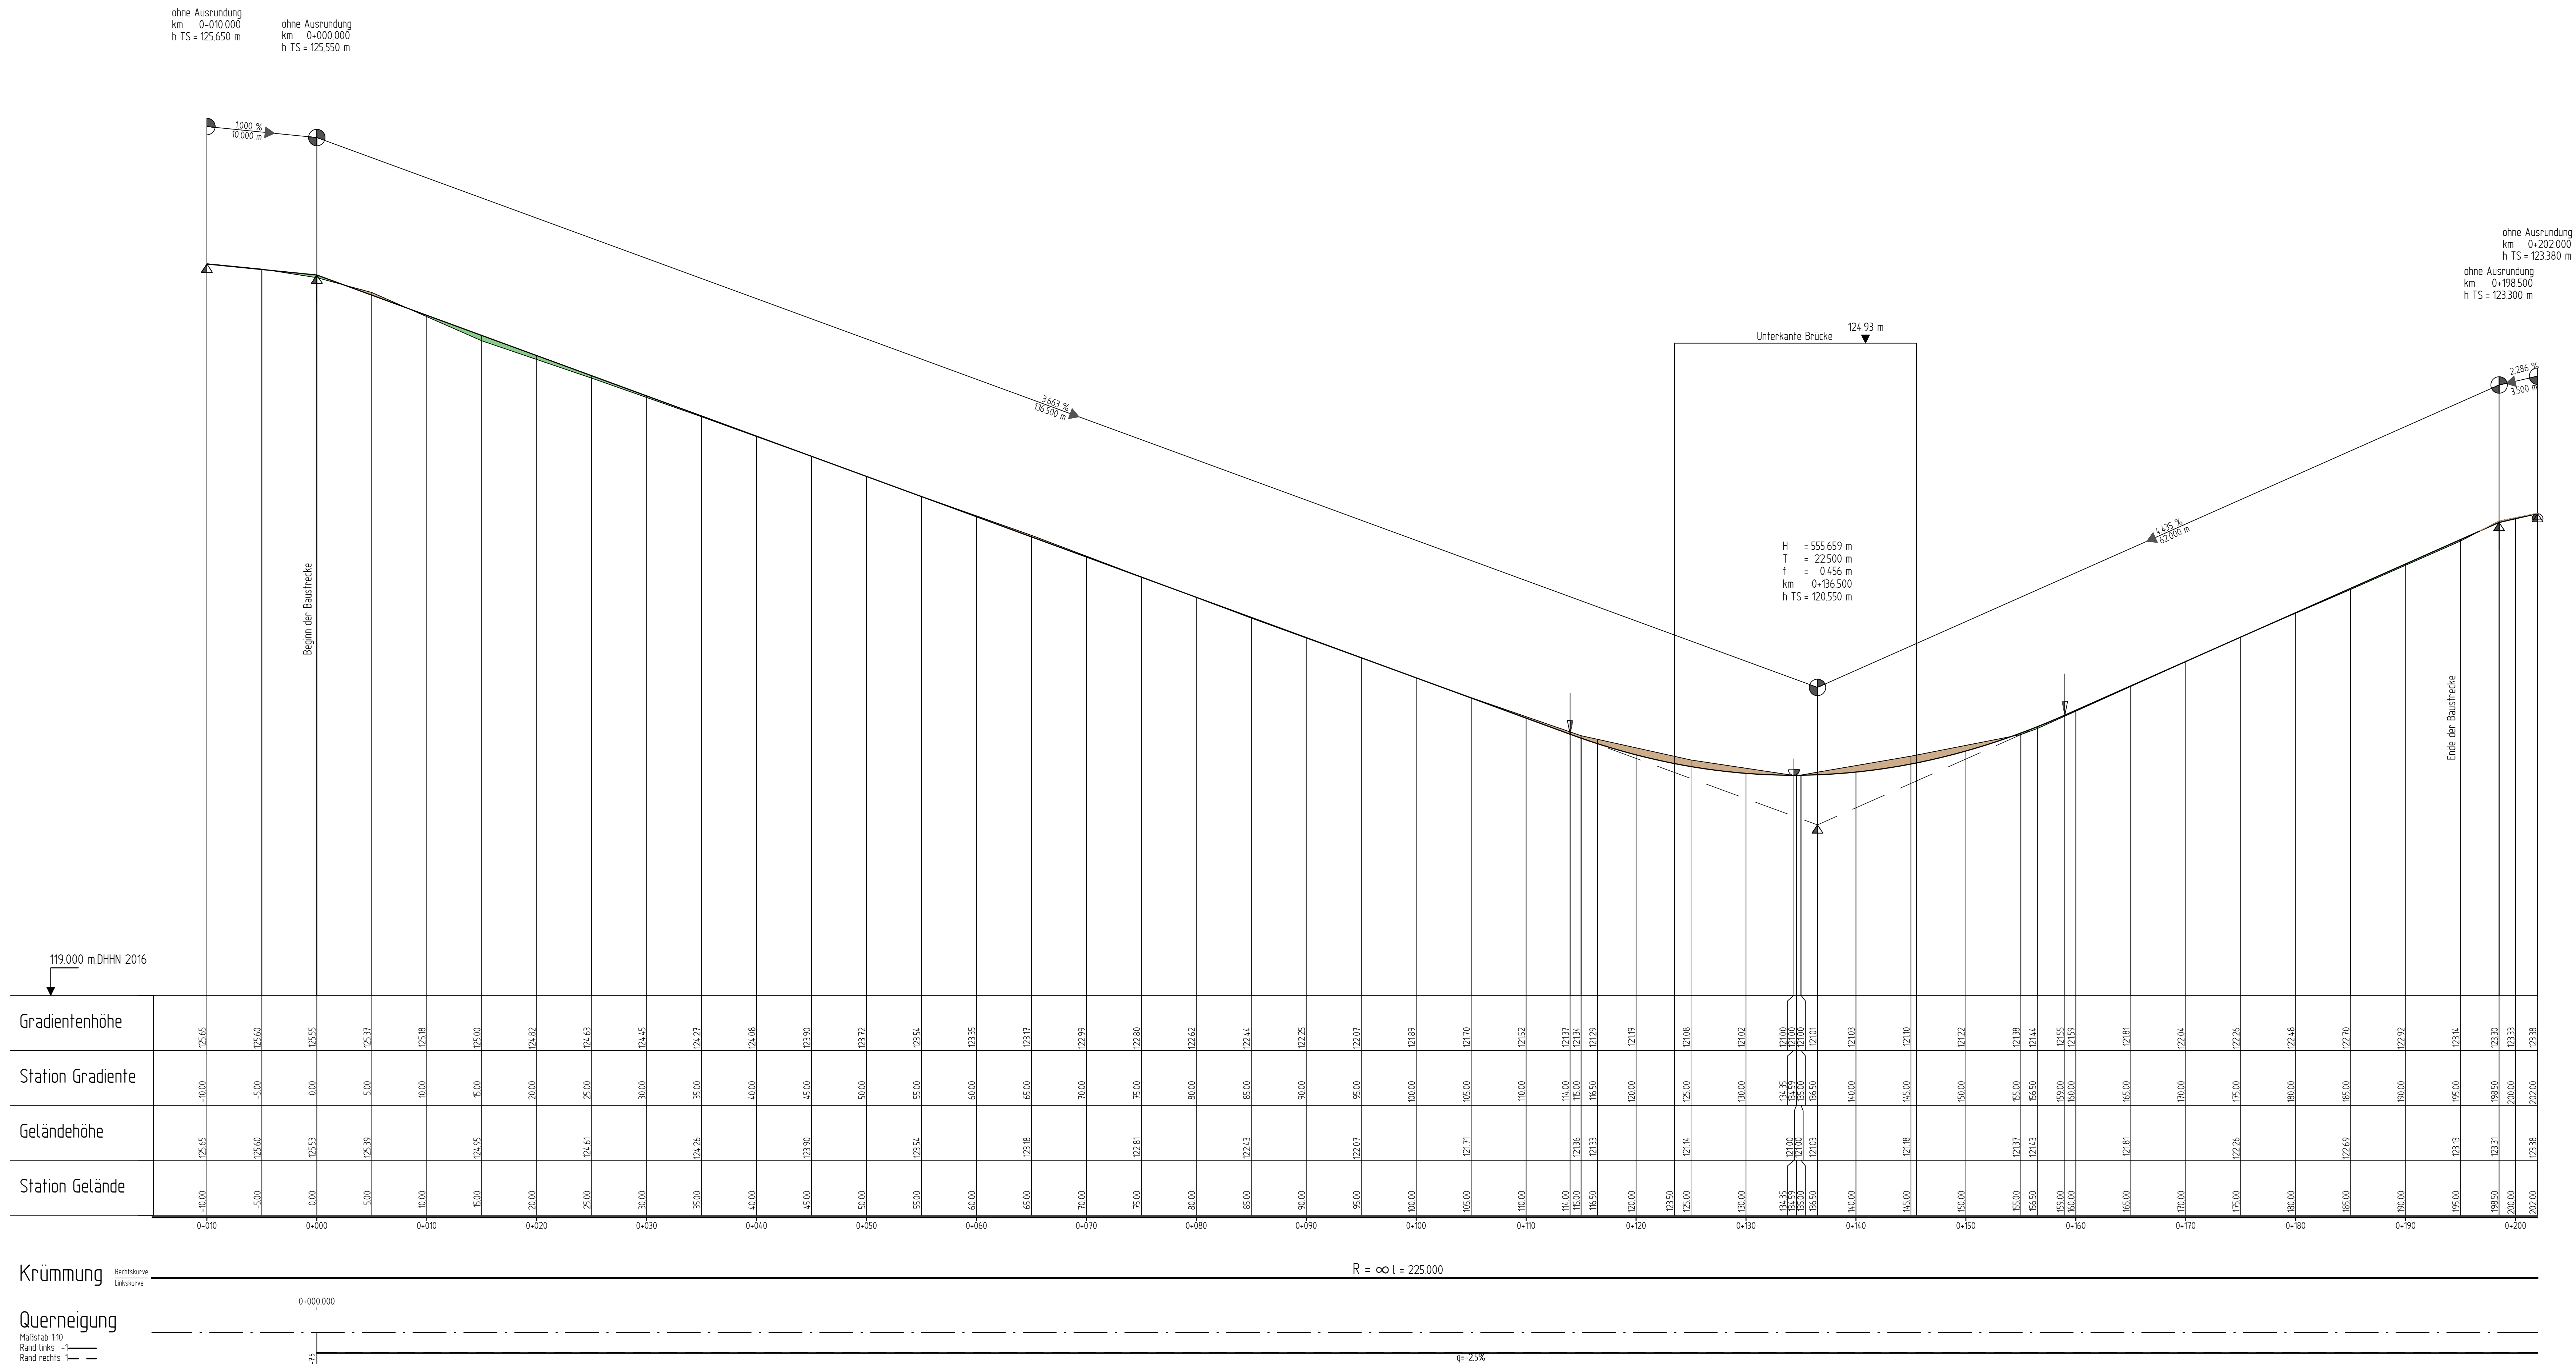


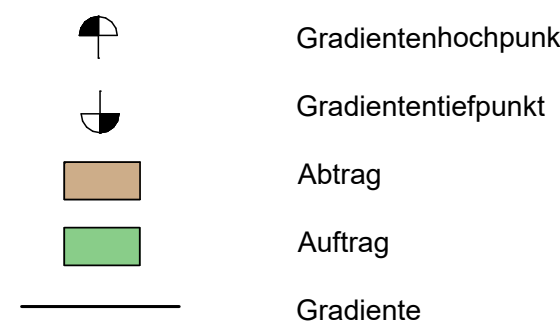

Zeichenerklärung

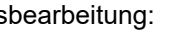

 BEER INGENIEURE Ingenieurbüro für Bauwesen Dipl.-Ing.(FH) Christian Beer	Entwurfsbearbeitung:	info@beer-ingenieure.de www.beer-ingenieure.de	IV-Nr.	18/24
				Datum
			bearbeitet	June 2025
			gezeichnet	June 2025
			geprüft	Thierfeld
		Auenbachstraße 2b 04277 Leipzig Tel. 0341 370 52 630-0	Dipl.-Ing. (FH) Christian Beer	

Nr.	Art der Änderung	Datum	Zeichen

AUSFÜHRUNGSPLANUNG

