


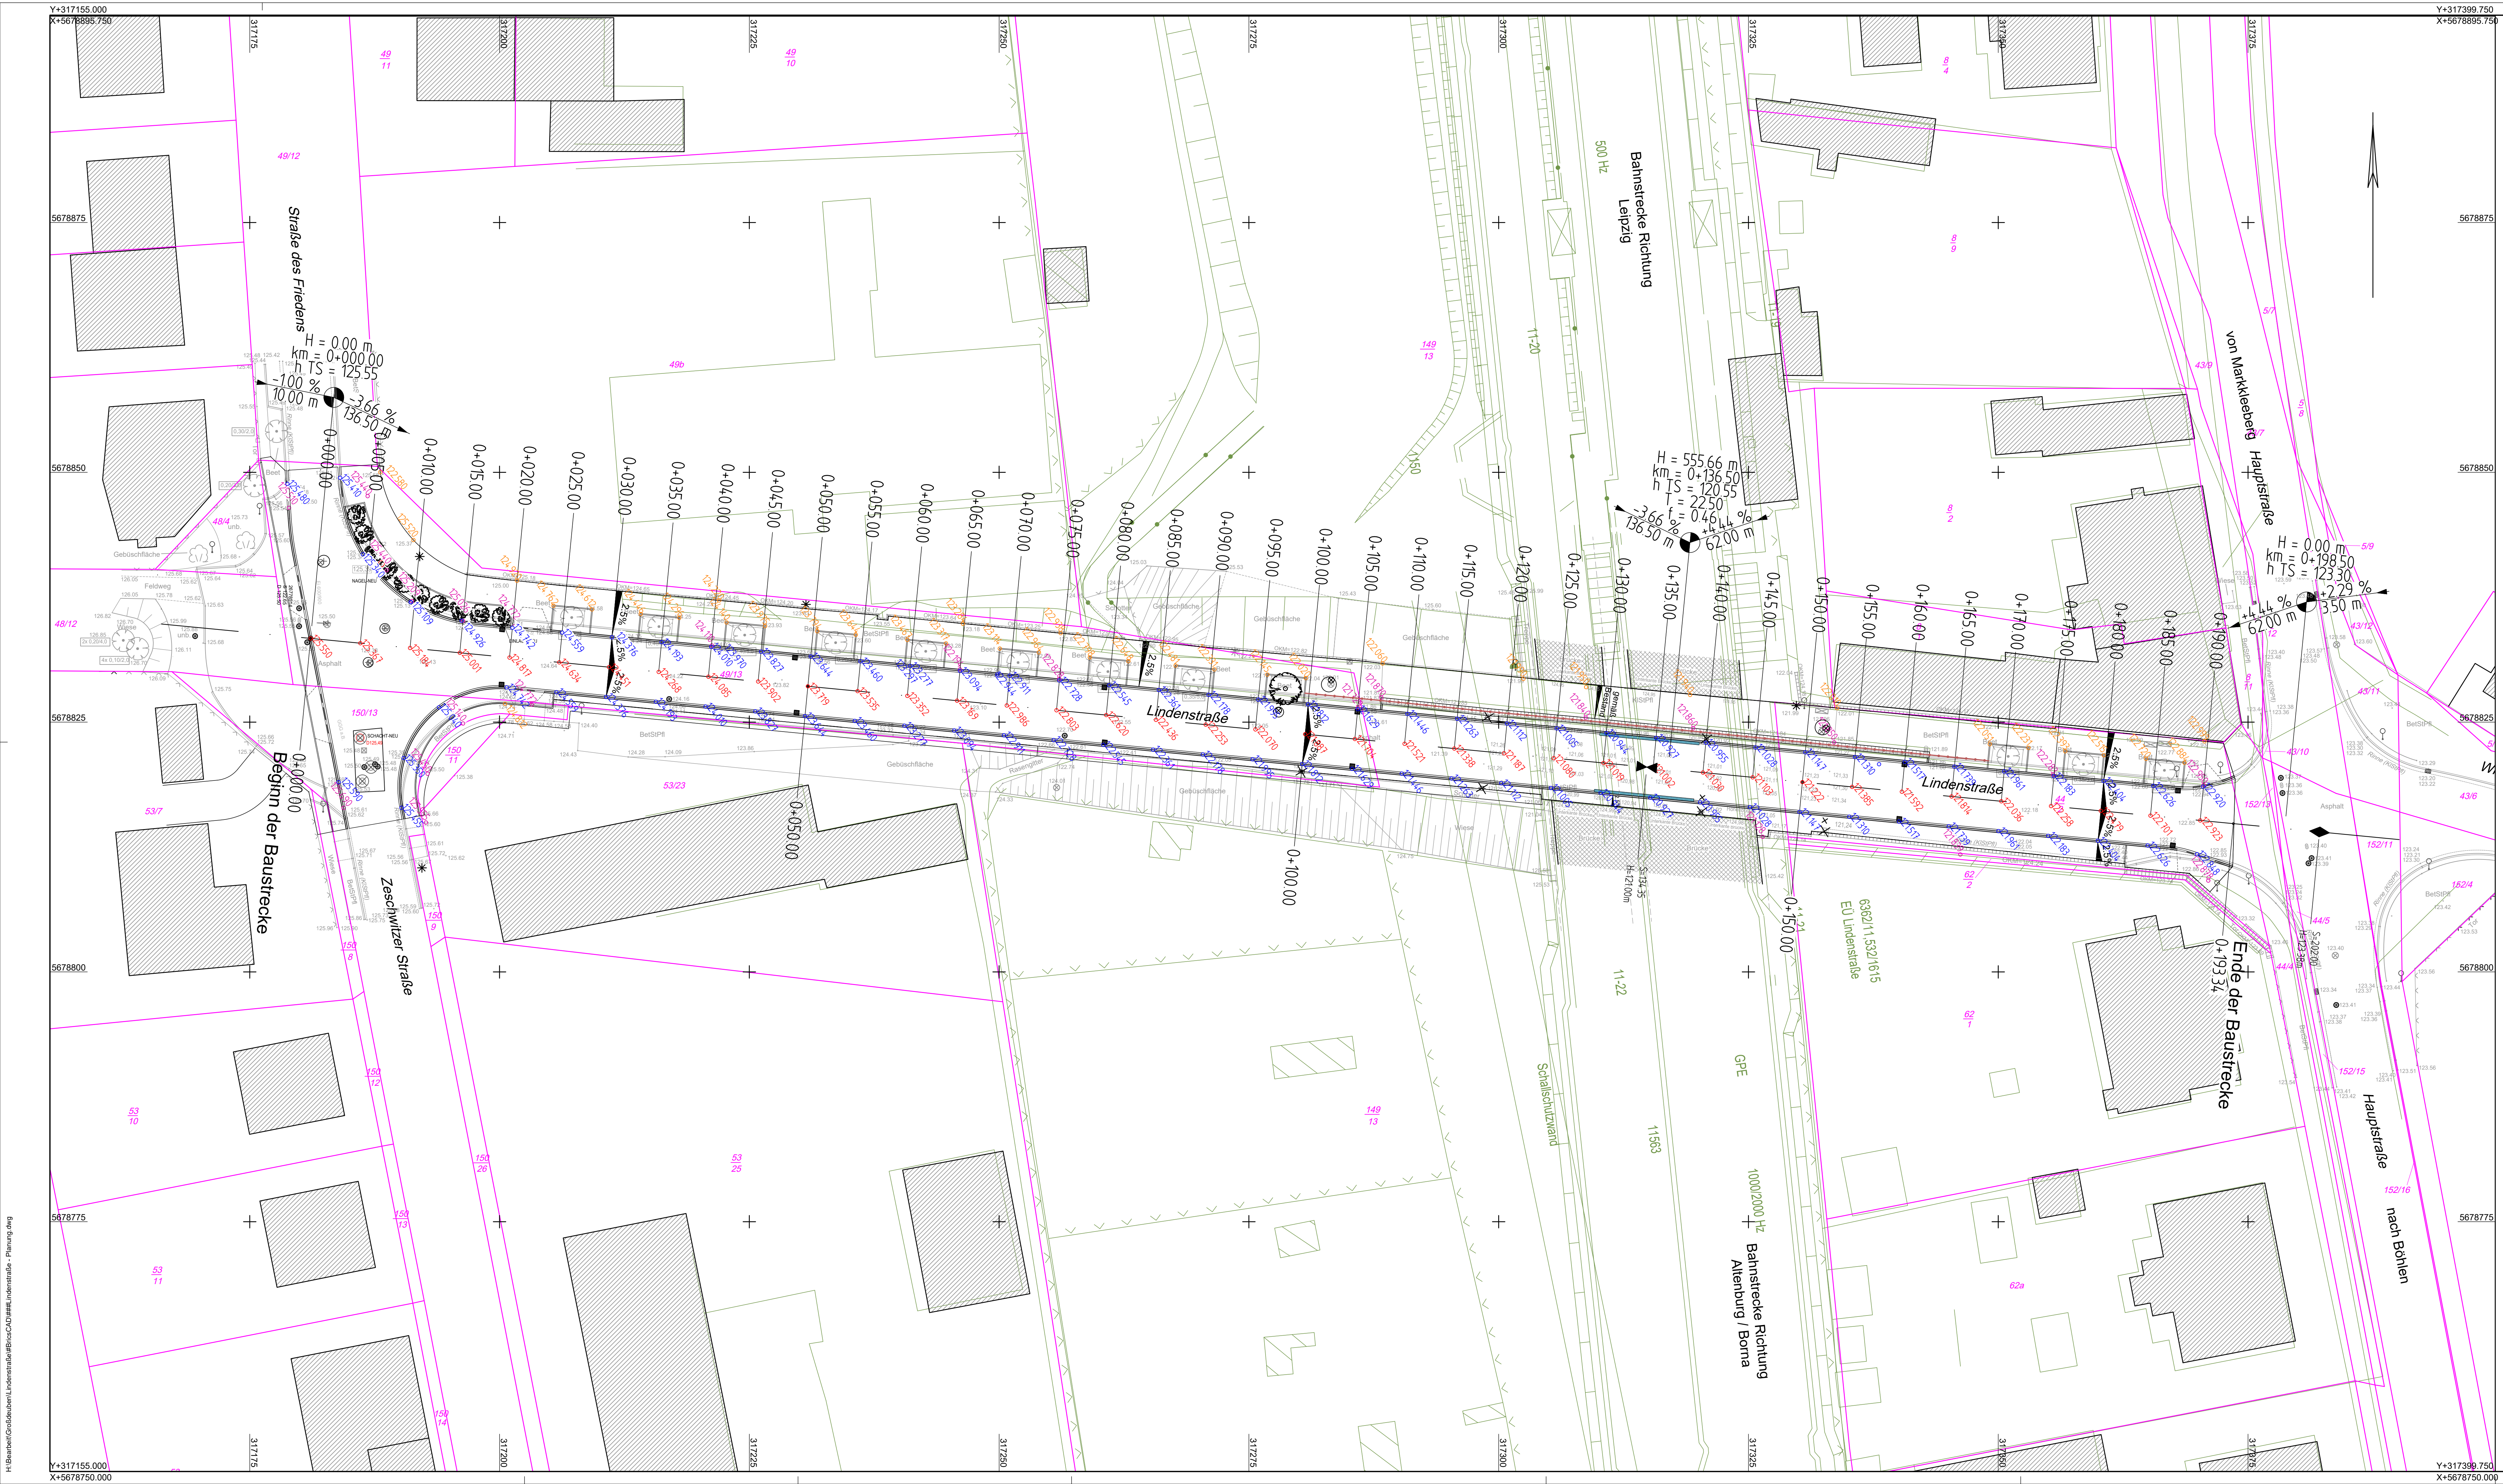

Zeichenerklärung

Planung

125.102

Höhe Fahrbahnrand Asphalt / Bord unten

125.177

Höhe Fahrbahnmittle, Asphalt

125.173

Höhe Gehweg, Bord oben

125.219

Höhe Gehweg / Baumscheibe

Verwaltung

132

Flurstücksgrenze/Flurstücksnummer
(Darstellung informativ)

Gemarkungsgrenze

Grundplan hergestellt:	Vermessungsbüro Kunze und Schmidt	Ergänzungen:	
Anlage	Grundplan mit Höhen und Kataster	Datum	Name
Bauh-Nr.			
Reg.-Nr.	Kreis : Landkreis Leipzig		
Lage-system	Gemarkung : Großdeuben		
Höhen-system	StraÙe : LindenstraÙe		
bearbeitet	von		
gezeichnet	bis		
geprüft			

Entwurfsbearbeitung:

BEER INGENIEURE

Ingenieurbüro für Bauwesen
Dipl.-Ing.(FH) Christian Beer

IV-Nr.

18/24

bearbeitet

Juni 2025

gezeichnet

Juni 2025

geprüft

Dipl.-Ing. (FH) Christian Beer

Nr.

Art der Änderung

Datum

Zeichen

AUSFÜHRUNGSPLANUNG

Stadtverwaltung Böhlen
Karl-Marx-StraÙe 5
04564 Böhlen

Stadt Böhlen - OT Großdeuben
Straßenbau - LindenstraÙe

Unterlage / Blatt-Nr.: 8 / 1

Deckenhöhenplan

Maßstab: 1 : 250

aufgestellt:

Beer Ingenieure
Ingenieurbüro für Bauwesen
Dipl.-Ing. (FH) Christian Beer
AuerbachstraÙe 2b
04277 Leipzig
Leipzig, Juni 2025

Blattgröße: 1189x420

04.07.2025