
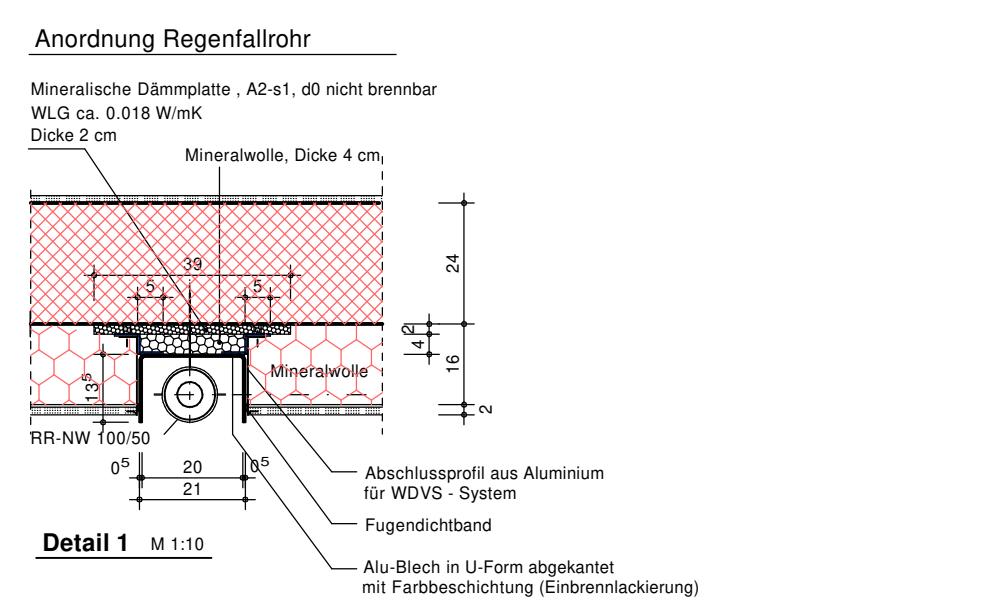
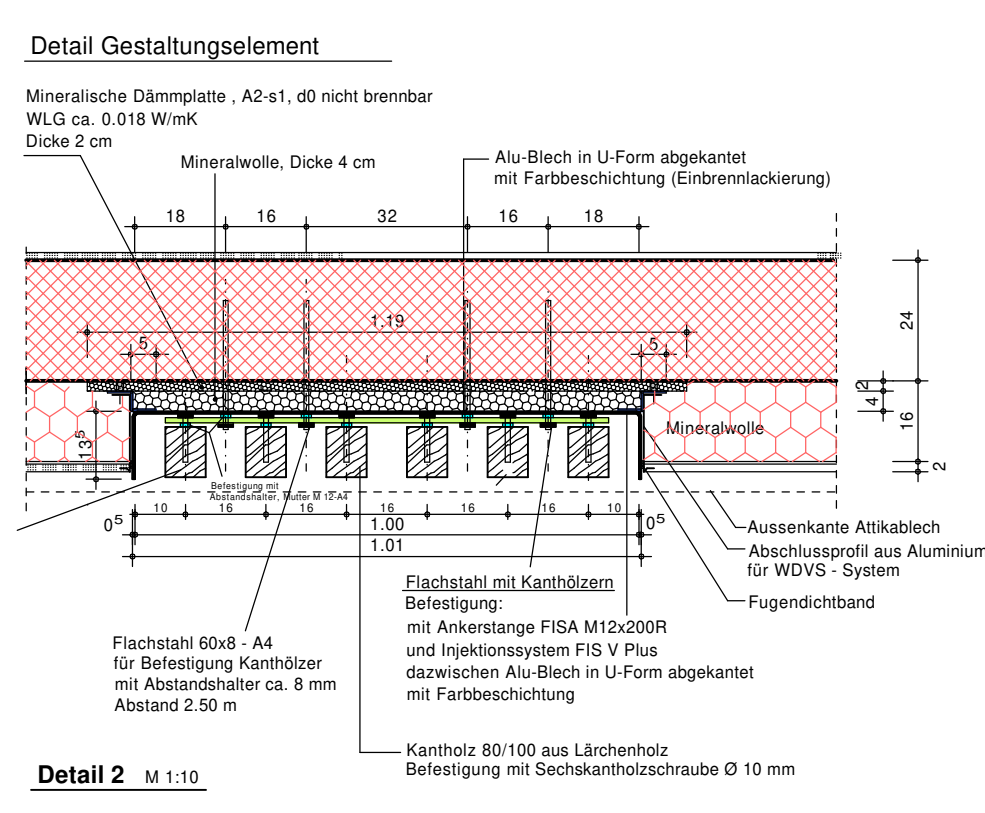


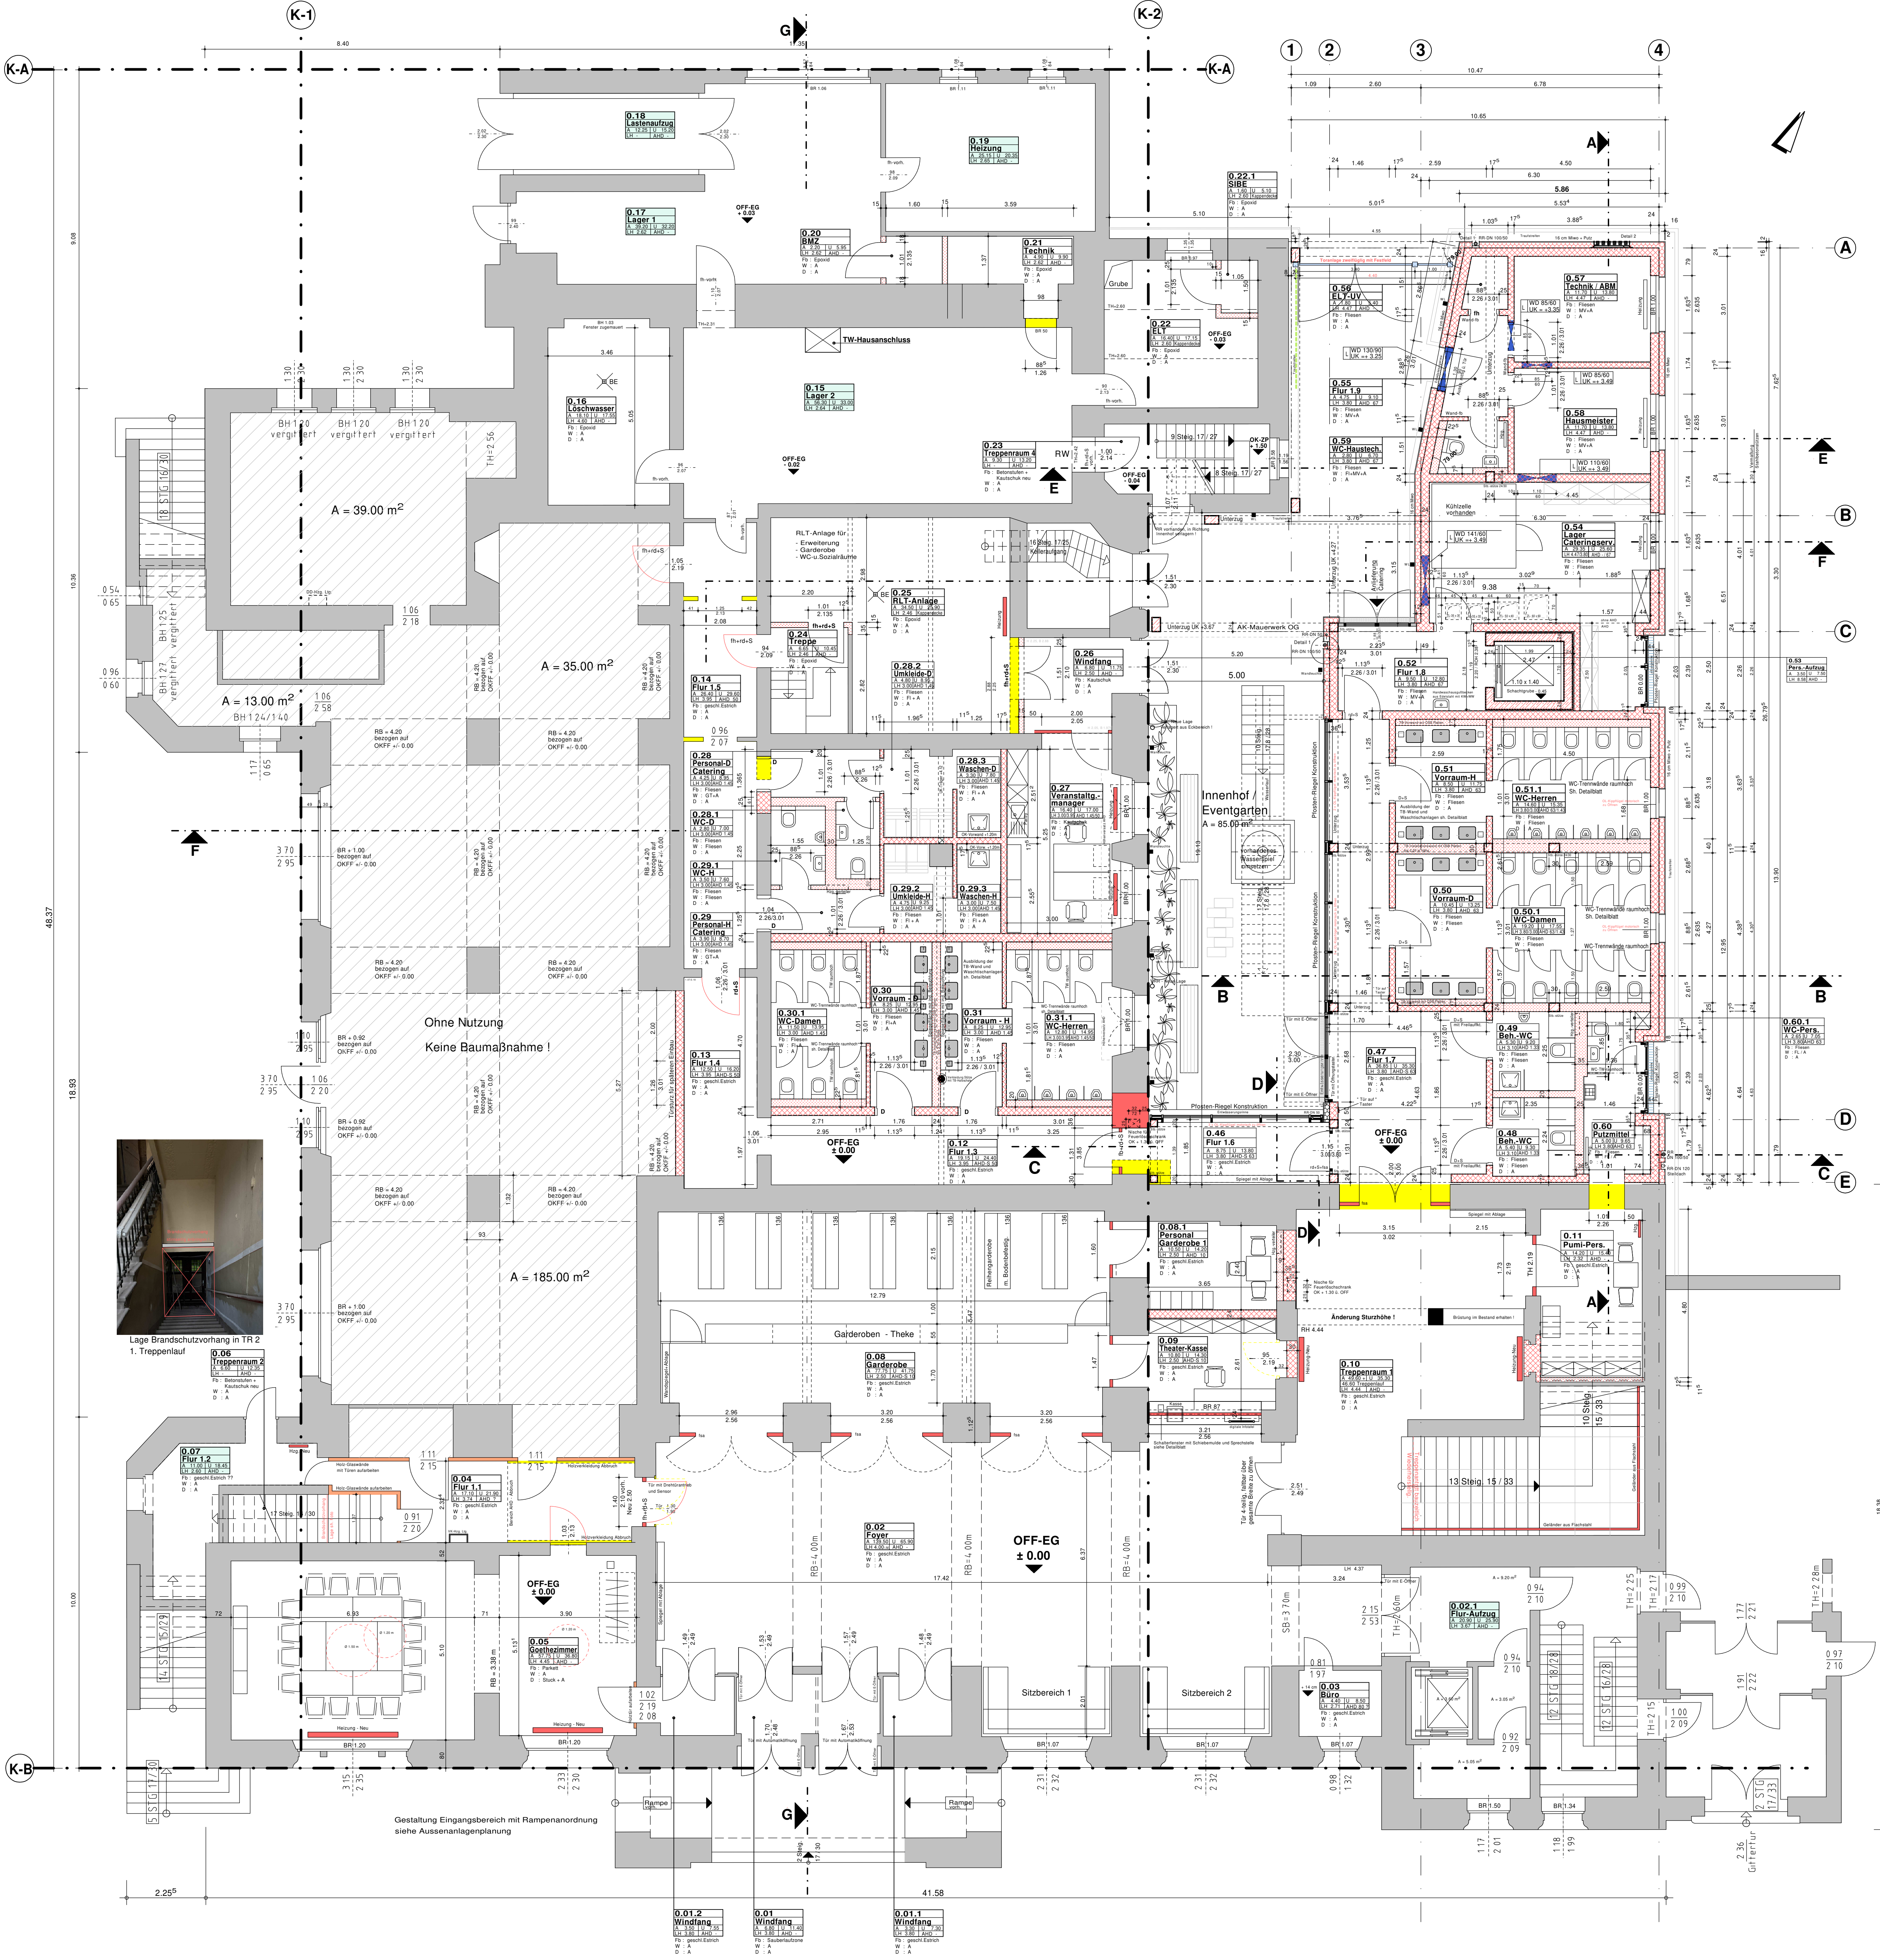

LEGENDE :

Hierzu gehören :
Schnitte / Blatt Nr. :
00-5-AR-SC-00-01
00-5-AR-SC-00-02
00-5-AR-SC-00-03
Pfeilen-Riegel Fassade / Blatt Nr. :
00-5-AR-FS-PR-00-01
00-5-AR-FS-PR-00-02

Schalplan Stb.-Stützen / Wände - Statikpläne

Raumstempel :
1.14 Lager 5 Räume ohne Baumaßnahmen
1.27 Bar-Ausschank Räume mit Baumaßnahmen

FFB - EG ± 0.00 = 62.88 m ü. NHN

LEGENDE

Alle Maße sind durch den Auftragnehmer am Bau zu prüfen !
Maße sind abzulesen, nicht abzugreifen. Unklarheiten sind sofort und vor Ausführung der Arbeiten der Bauleitung zu melden, andernfalls trägt der AN die alleinige Verantwortung !
Die Statikpläne sind zu beachten !
Für die technischen Gewerke Heizung / Lüftung / Sanitär / Elektro sind die Zeichnungen der entsprechenden Fach-Ingenieure maßgebend.
Ausführungspläne gelten nur mit Genehmigungsvermerk des Auftraggebers, des Architekten oder der entsprechenden Fachingenieure.

KS - Mauerwerk	Trockenbau	FFB Fertigfußboden
Poroton - AW	Wärmedämmung	RFB Rohfußboden
Mauerwerk - Bestand	abgeh. Decken f. HLS, Eit	BR Brüstungshöhe
Poroton - IW	Kies	OK Oberkante
Klinkermauerwerk	abgeh. Decken f. HLS, Eit	UK Unterkante
Erdreich	Böschung	VK Vorderkante
Beton	abgeh. Decken f. HLS, Eit	UKD Unterkante Decke
Stahlbeton	abgeh. Decken f. HLS, Eit	DD Deckendurchbruch
Abbruch	abgeh. Decken f. HLS, Eit	UZ Unterzug
Neubau	abgeh. Decken f. HLS, Eit	RWA Rauch- und Wärmeabzug
Vorhanden	abgeh. Decken f. HLS, Eit	NA Notausgang
	abgeh. Decken f. HLS, Eit	LH lichte Raumhöhe
	abgeh. Decken f. HLS, Eit	REV Revisionsöffnung
	abgeh. Decken f. HLS, Eit	AHD abgehängte Höhe Decke
	abgeh. Decken f. HLS, Eit	AHD-S Abhängende Schallschutz/Akustik

INDEX	DATUM	ÄNDERUNGEN	BEARBEITET
b	15.05.25	Ergänzungen, Raum 0.15.1 entfällt, Raum 0.20 / 0.21	Gloyna
a	17.09.24	Auflagen Baugenehmigung	Gloyna
BAUVORHABEN			
KURHAUS BERNBURG			
Umbau / Sanierung und Erweiterung			
Solbadstraße 2 / 06406 Bernburg (Saale)			
LAGEPLAN			
BAUHERR			
Stadt Bernburg (Saale)			
Schlossgartenstraße 16 / 06406 Bernburg (Saale)			
ARCHITEKT			
FREIGABE			
DATUM			
PLANINHALT			
Maßstab			
GRUNDRISS EG			
Stand: 02.07.25			
1 : 75			
PLANNUMMER			
00 5 AR GR EG 01 b			
DATEINAME			
00-5-AR-GR-EG-01-b-250702			
PROJEKTNUMMER			
22015 a			
BEARBEITET			
DATUM			
02.07.2025			
15.05.2025			