
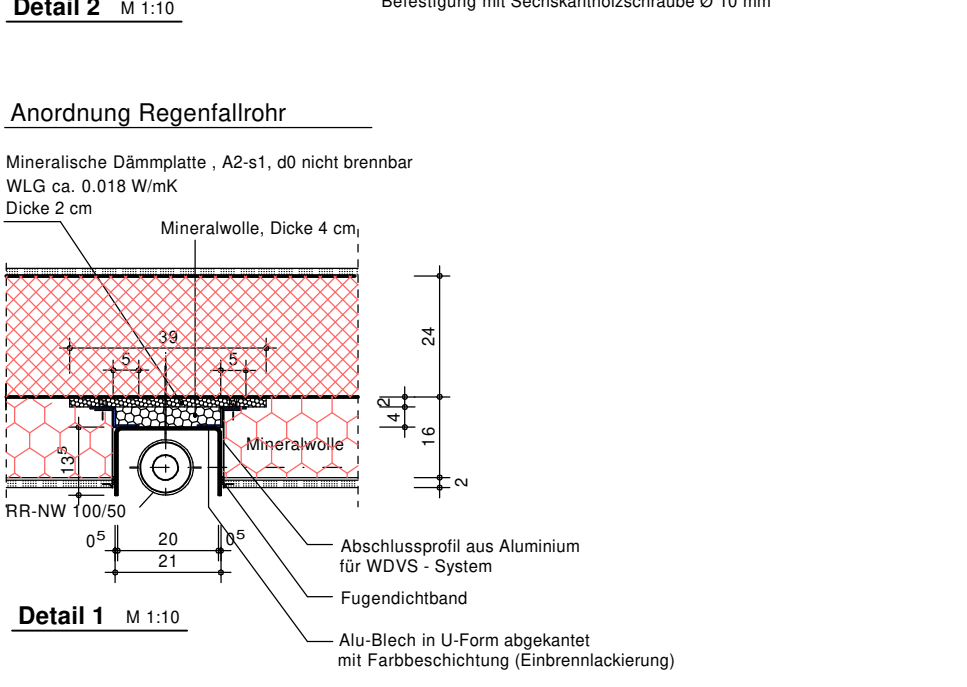
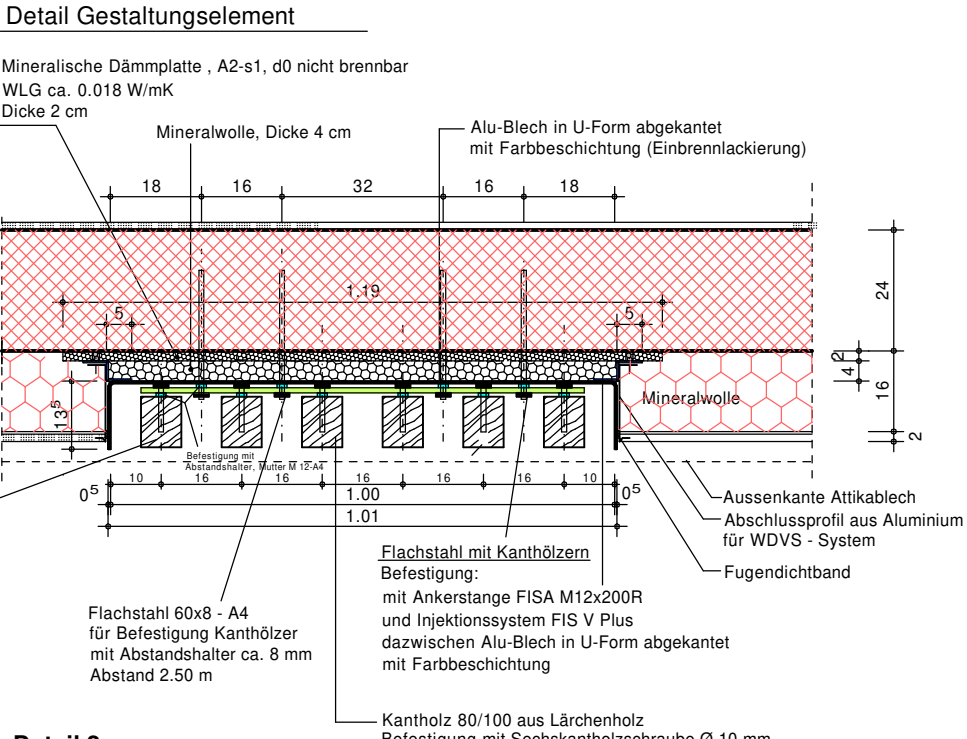


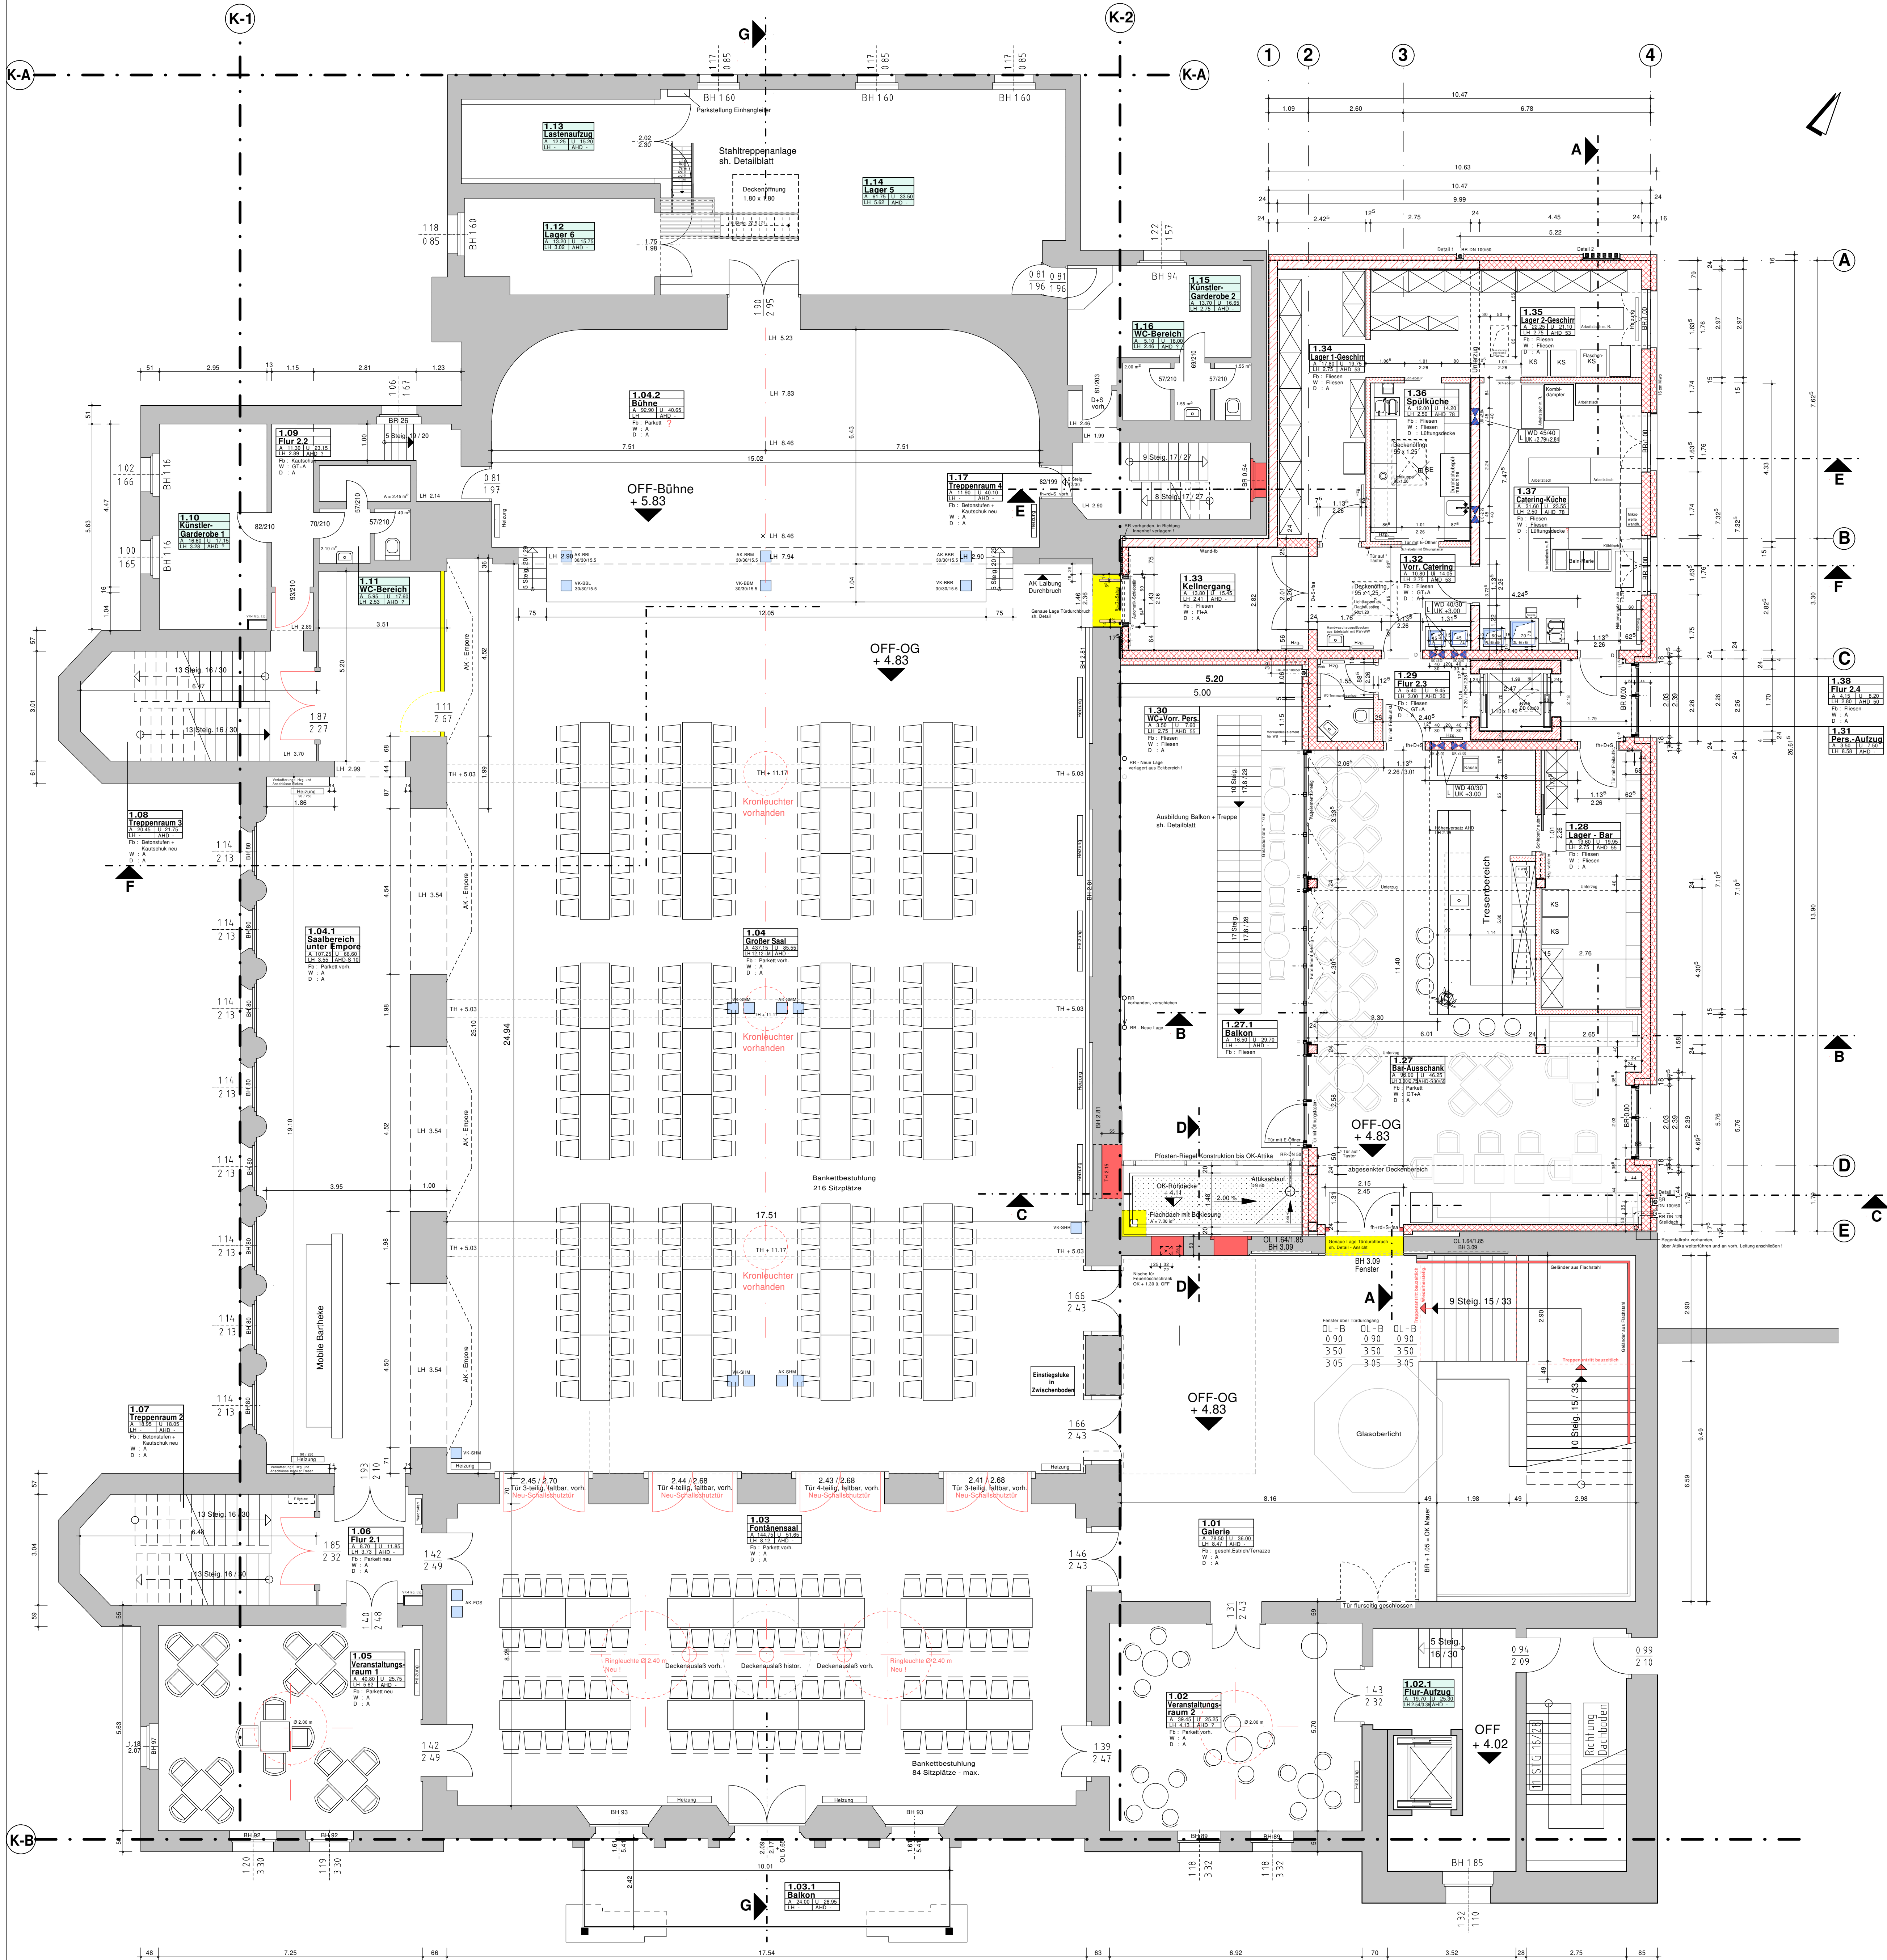

LEGENDE :

Hierzu gehören :
Schnitte / Blatt Nr. :
00-5-AR-SC-00-01
00-5-AR-SC-00-02
00-5-AR-SC-00-03
Posten-Riegel Fassade / Blatt Nr. :
00-5-AR-FS/PR-00-01
00-5-AR-FS/PR-00-02

Schalplan Stb.-Stützen / Wände - Statikpläne

Raumstempel :
1.14 Lager 5 Räume ohne Baumaßnahmen
1.27 Bar-Ausschank Räume mit Baumaßnahmen

FFB - EG ± 0.00 = 62.88 m ü. NHN

LEGENDE			
Alle Maße sind durch den Auftragnehmer am Bau zu prüfen! Maße sind abzulesen, nicht abzugreifen. Unklarheiten sind sofort und vor Ausführung der Arbeiten der Bauleitung zu melden, anderenteils trägt der AN die alleinige Verantwortung. Die Statikpläne sind zu beachten! Für die technischen Gewerke Heizung / Lüftung / Sanitär / Elektro sind die Zeichnungen der entsprechenden Fach-Ingenieure maßgebend. Ausführungspläne gelten nur mit Genehmigungsvermerk des Auftraggebers, des Architekten oder der entsprechenden Fachingenieure.			
KS - Mauerwerk	Trockenbau	FFB Fertigglusboden	
Poroton - AW	Wärmedämmung	RFB Rohfußboden	
Mauerwerk - Bestand	abgeh. Decken f. HLS, Eit	BR Brüstungshöhe	
Poroton - IW	Kies	OK Oberkante	
Klinkermauerwerk	Holz	UK Unterkante	
Beton	Erdreich	VK Vorderkante	
Stahlbeton	Böschung	UKD Unterkante Decke	
Abbruch	Isa - Feststellanlage	DD Deckendurchbruch	
Neubau	Isa - feuerbeständig	UZ Unterzug	
Vorhanden	Isa - feuerhemmend	RWA Rauch- und Wärmeabzug	
	Isa - dichtschließend	NA Notausgang	
	Isa - selbstschließend	LH lichte Raumhöhe	
	Isa - rauchdicht	REV Revisionsöffnung	
		AHD abgehängte Höhe Decke	
		AHD-S Abhangende Schallschutz/Akustik	

INDEX	DATUM	ÄNDERUNGEN	BEARBEITET
b	15.05.25	Ergänzungen	Gloyna
a	17.09.24	Auflagen Baugenehmigung	Gloyna
BAUVORHABEN			
KURHAUS BERNBURG			
Umbau / Sanierung und Erweiterung			
Solbadstraße 2 / 06406 Bernburg (Saale)			
LAGEPLAN			
BAUHERR			FREIGABE
Stadt Bernburg (Saale)			DATUM
Schlossgartenstraße 16 / 06406 Bernburg (Saale)			FREIGABE
ARCHITEKT			DATUM
PLANINHALT			Maßstab
GRUNDRISSE OG			Stand: 15.05.25 1 : 75
PLANNUMMER	Baubeschritt	Leistungsphase	Fachplanung
00	5	AR	GR
DATEINAME	00-5-AR-GR-OG-01-b-250515	Ebene	OG
PROJEKTNUMMER	22015 a	BEARBEITET	DATUM
			15.05.2025
			17.09.2024