


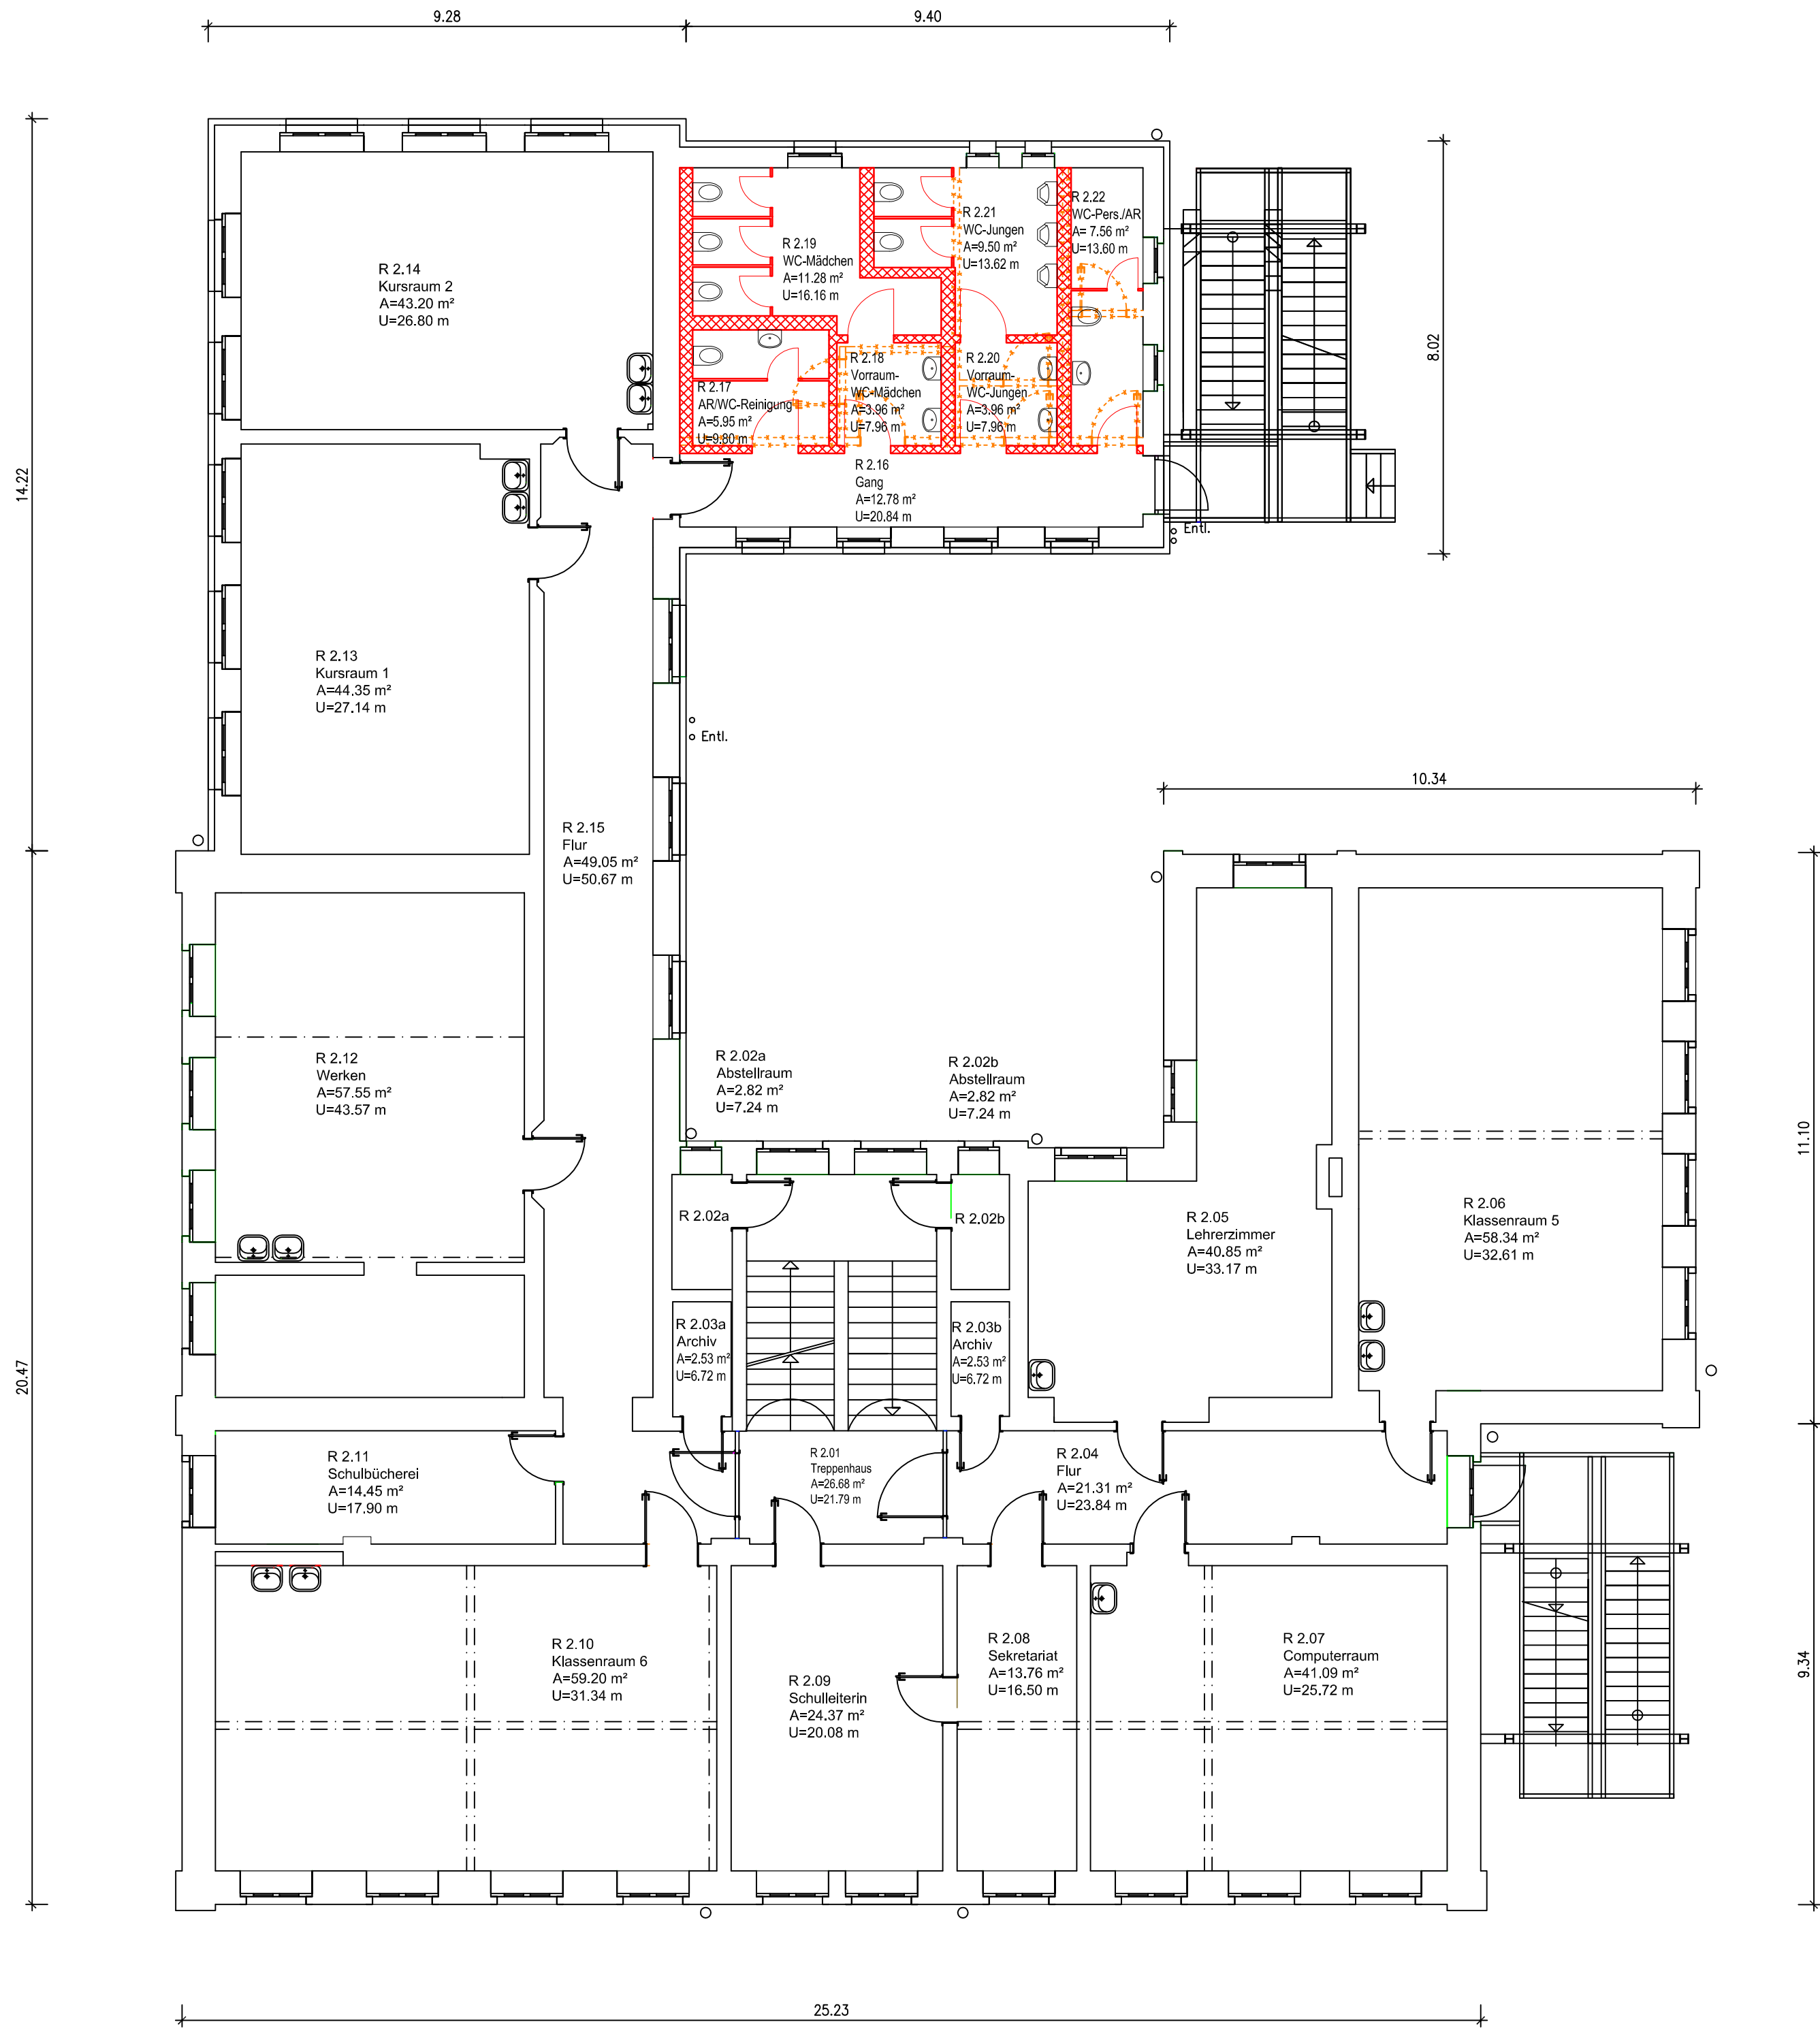

- Legende:
- Wand / Bauelement, vorhanden
 - Wand / Bauelement, geplant
 - Abbruch

BPH BAUPLANUNG HÄRTWIG			
09212 Limbach-Oberfrohna, Anton-Günther-Straße 9			
Bauherr:	Große Kreisstadt Limbach-Oberfrohna 09212 Limbach-Oberfrohna, Rathausplatz 1		
Bauvorhaben:	Teilsanierung Thomas-Müntzer-Schule Teilobjekt 4: Erneuerung sanitäre Anlagen und Innenausbau 09212 Limbach-Oberfrohna, Waldenburger Straße 142		
Planungsphase:	Fördermittelantrag		
Bauteil:	Grundriss Obergeschoss		
Der Bauherr:	bearbeitet:	Änderungen:	Maßstab:
	Härtwig	a:	1:100
Datum: Aug. 2014	Unterschrift Planer:	b:	Blatt-Nr.: E04