


SNITT S-02

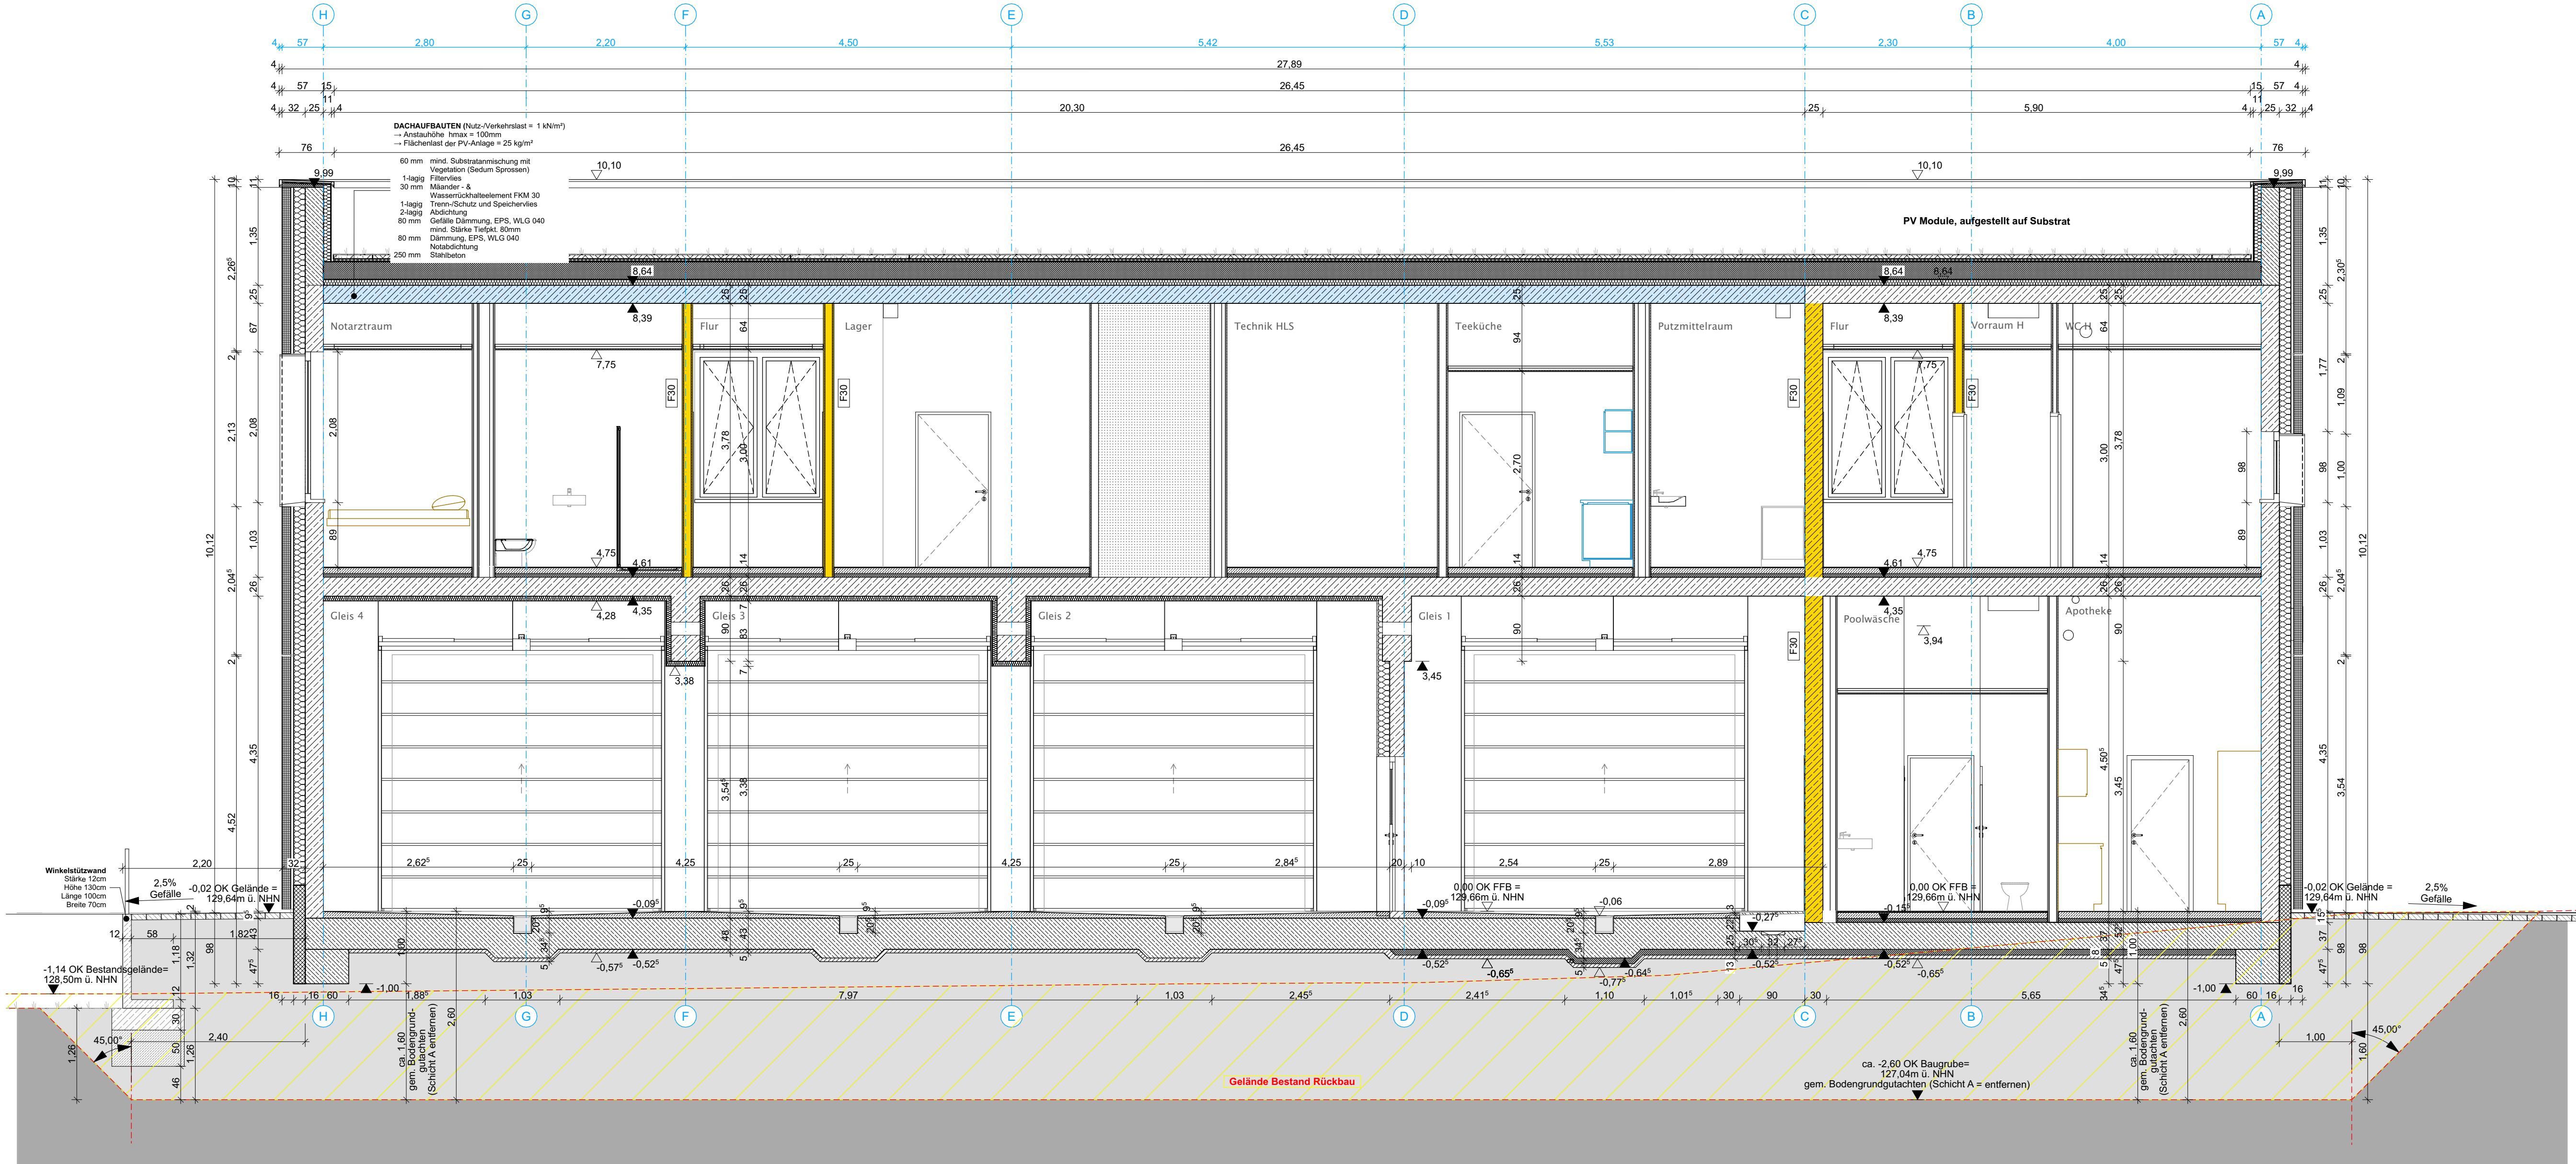








SNITT S-04

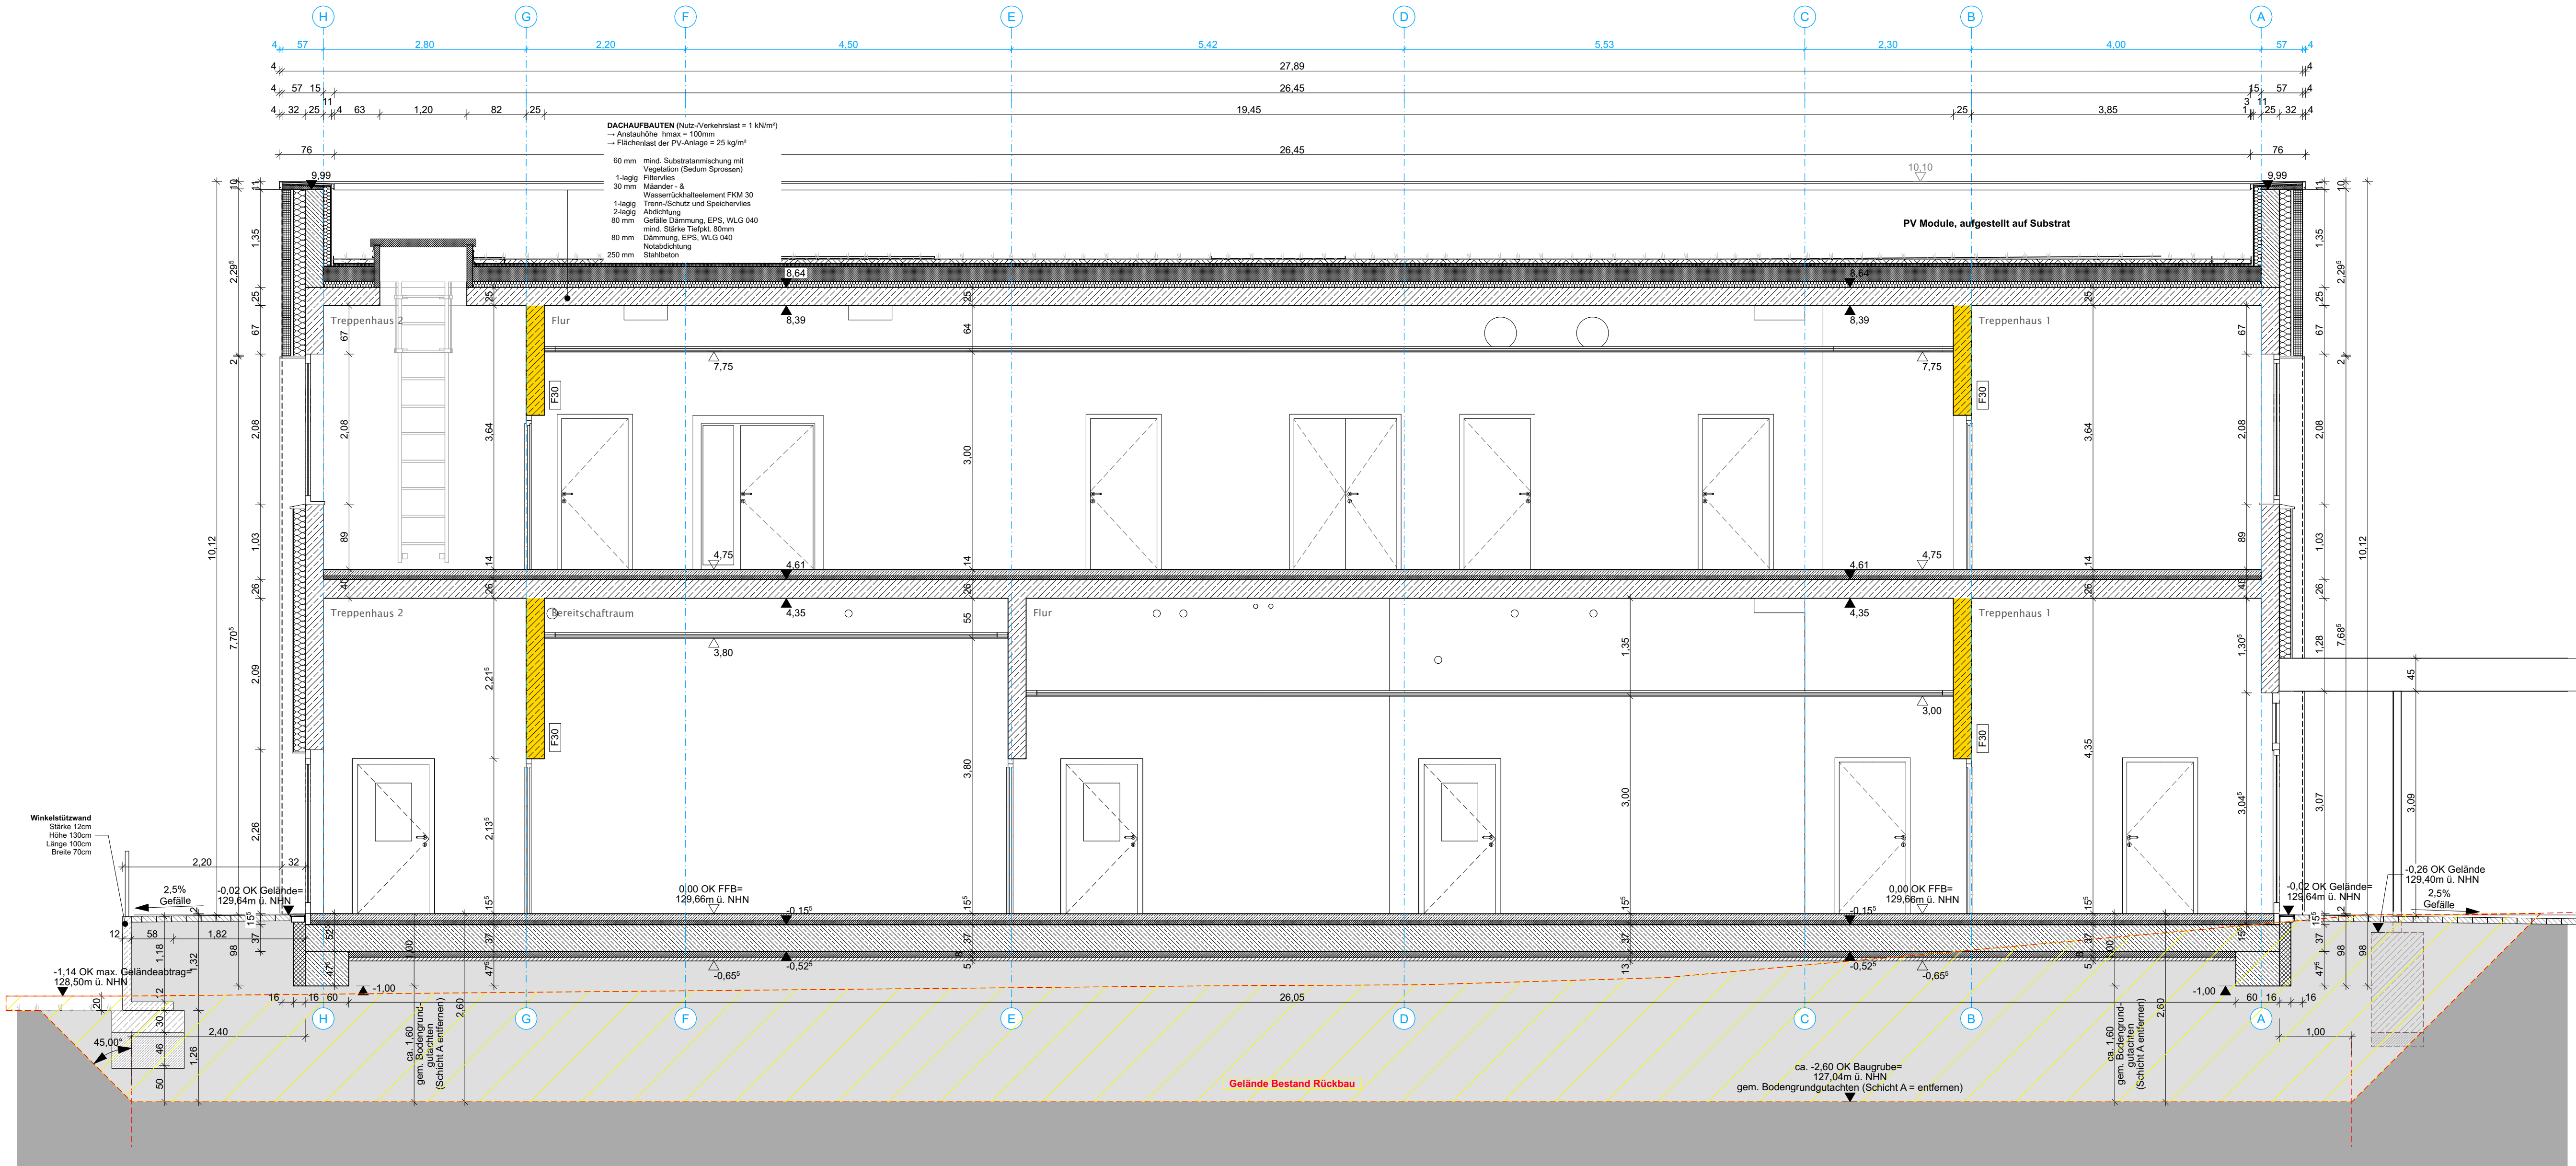

Verifizierung des Planes
Zur Verifizierung des Planes können Anbindemaße der Fenster und Türen bzw. nicht vermaßte Elemente oder Bereiche aus dem Plan abgegriffen werden.

STADT LEIPZIG
NEUES RATHAUS
04092 LEIPZIG
- Amt für Gebäudemanagement -

Objekt
Neubau Rettungswache Nordost
Torgauer Straße 310
04347 Leipzig
LIGS-ID: 0136959104

Auftraggeber
Stadt Leipzig
Amt für Gebäudemanagement
Martin-Luther-Ring 4/6
04109 Leipzig

Architekt
Fachplaner
Freigeige der Planung durch AGM und BD
entwurf gem.
20.03.2023
Freigeige der Planung durch Fachplaner
23.04.2025 (Termin zur Freigeibung)

Übersicht / Lage / Höhenbezug

Planbezeichnung
SN02, SN04
Schnitte
Ausführungsplanung

Dat:
Torgauer_S_N02_S04
gezeichnet:
23.04.2025
Format:
A0
Blatt:
SN01
Maßstab:
1:50