LEGENDE

Symbol	Bezeichnung
	Leitungsführung
	Elektro-Verteiler, AV/HV
	Elektro-Verteiler SV, NEA/SBA
	AV-Trasse
	SV-Trasse E30
	Brüstungskanal
	I30-Verkleidung
	Leerrohr
E	Elektroanschluss
M	Motor
	Jalousietaster
	Not - Aus Schalter
F3 SIBE	Fernanzeige SIBE
	Präsenzmelder
	Bewegungsmelder
	Ausschalter
	Kraftsteckdose
	Schutzkontaktsteckdose 1, 2 oder 3-fach
	EIB Schaltsensor / Taster 2-fach / 4-fach
RZL1 RZL2 RZL3	Rettungszeichenleuchte
	Sicherheitsleuchte
	Leuchten mit/ohne SiBe
HAA	Zentrale Hausalarmanlage
NT	Netzteil
V	Verteiler mit ÜSAG
	OT-Melder
	OT-Melder mit Alarmgeber
	Thermodifferentialmelder
ZD	Melder in Zwischendecke
	Alarmgeber busbetrieb
SR	Smart-Relais bauseits
	Antennenverteiler
	Antennenanschlussdose

LEGENDE

Symbol	Bezeichnung
	19"-Verteilerschrank Wachalarm
V	LSA-Verteiler Wachalarm
	Deckeneinbaulautsprecher
	Wandaufbaulautsprecher
IP44	Wandaufbaulautsprecher, IP44
	Soundprojektor IP44
	Pegelsteller
	freies Kabelende
	Alarmlicht
	Alarmlicht Blitzleuchte
	Elektronikmodul
DA	Dienstzimmer-Anzeigeeinheit
USV	unterbrechungsfreie Spannungsversorgung
NT	Netzteil
	Störmeldermodul
AT	Abstelltaster
ZT	Zugtaster
	19"-Datenverteilerschrank EDV
V	LSA-Verteiler mit ÜSAG
	Audio-Türsprechstelle IP
	Türöffner, bauseits
	Großflächen-Klingeltaster
2D	Datenanschlussdose, 2x RJ45
ZK	Anschlussdose Router Node, 2x RJ45
DECT	Anschlussdose DECT 2xRJ45
AP	Anschlussdose AP 2xRJ45
	freies Kabelende
DECT/AP	Modular Jack 1xRJ45 IP44
	Beamerstandort Decke
HDMI	HDMI-Anschlussdose
	DCF-Signalhauptuhr
	Nebenuhr Wand-/Deckenanbau
	Anschluss Potentialausgleich
	Potentialausgleichsschiene

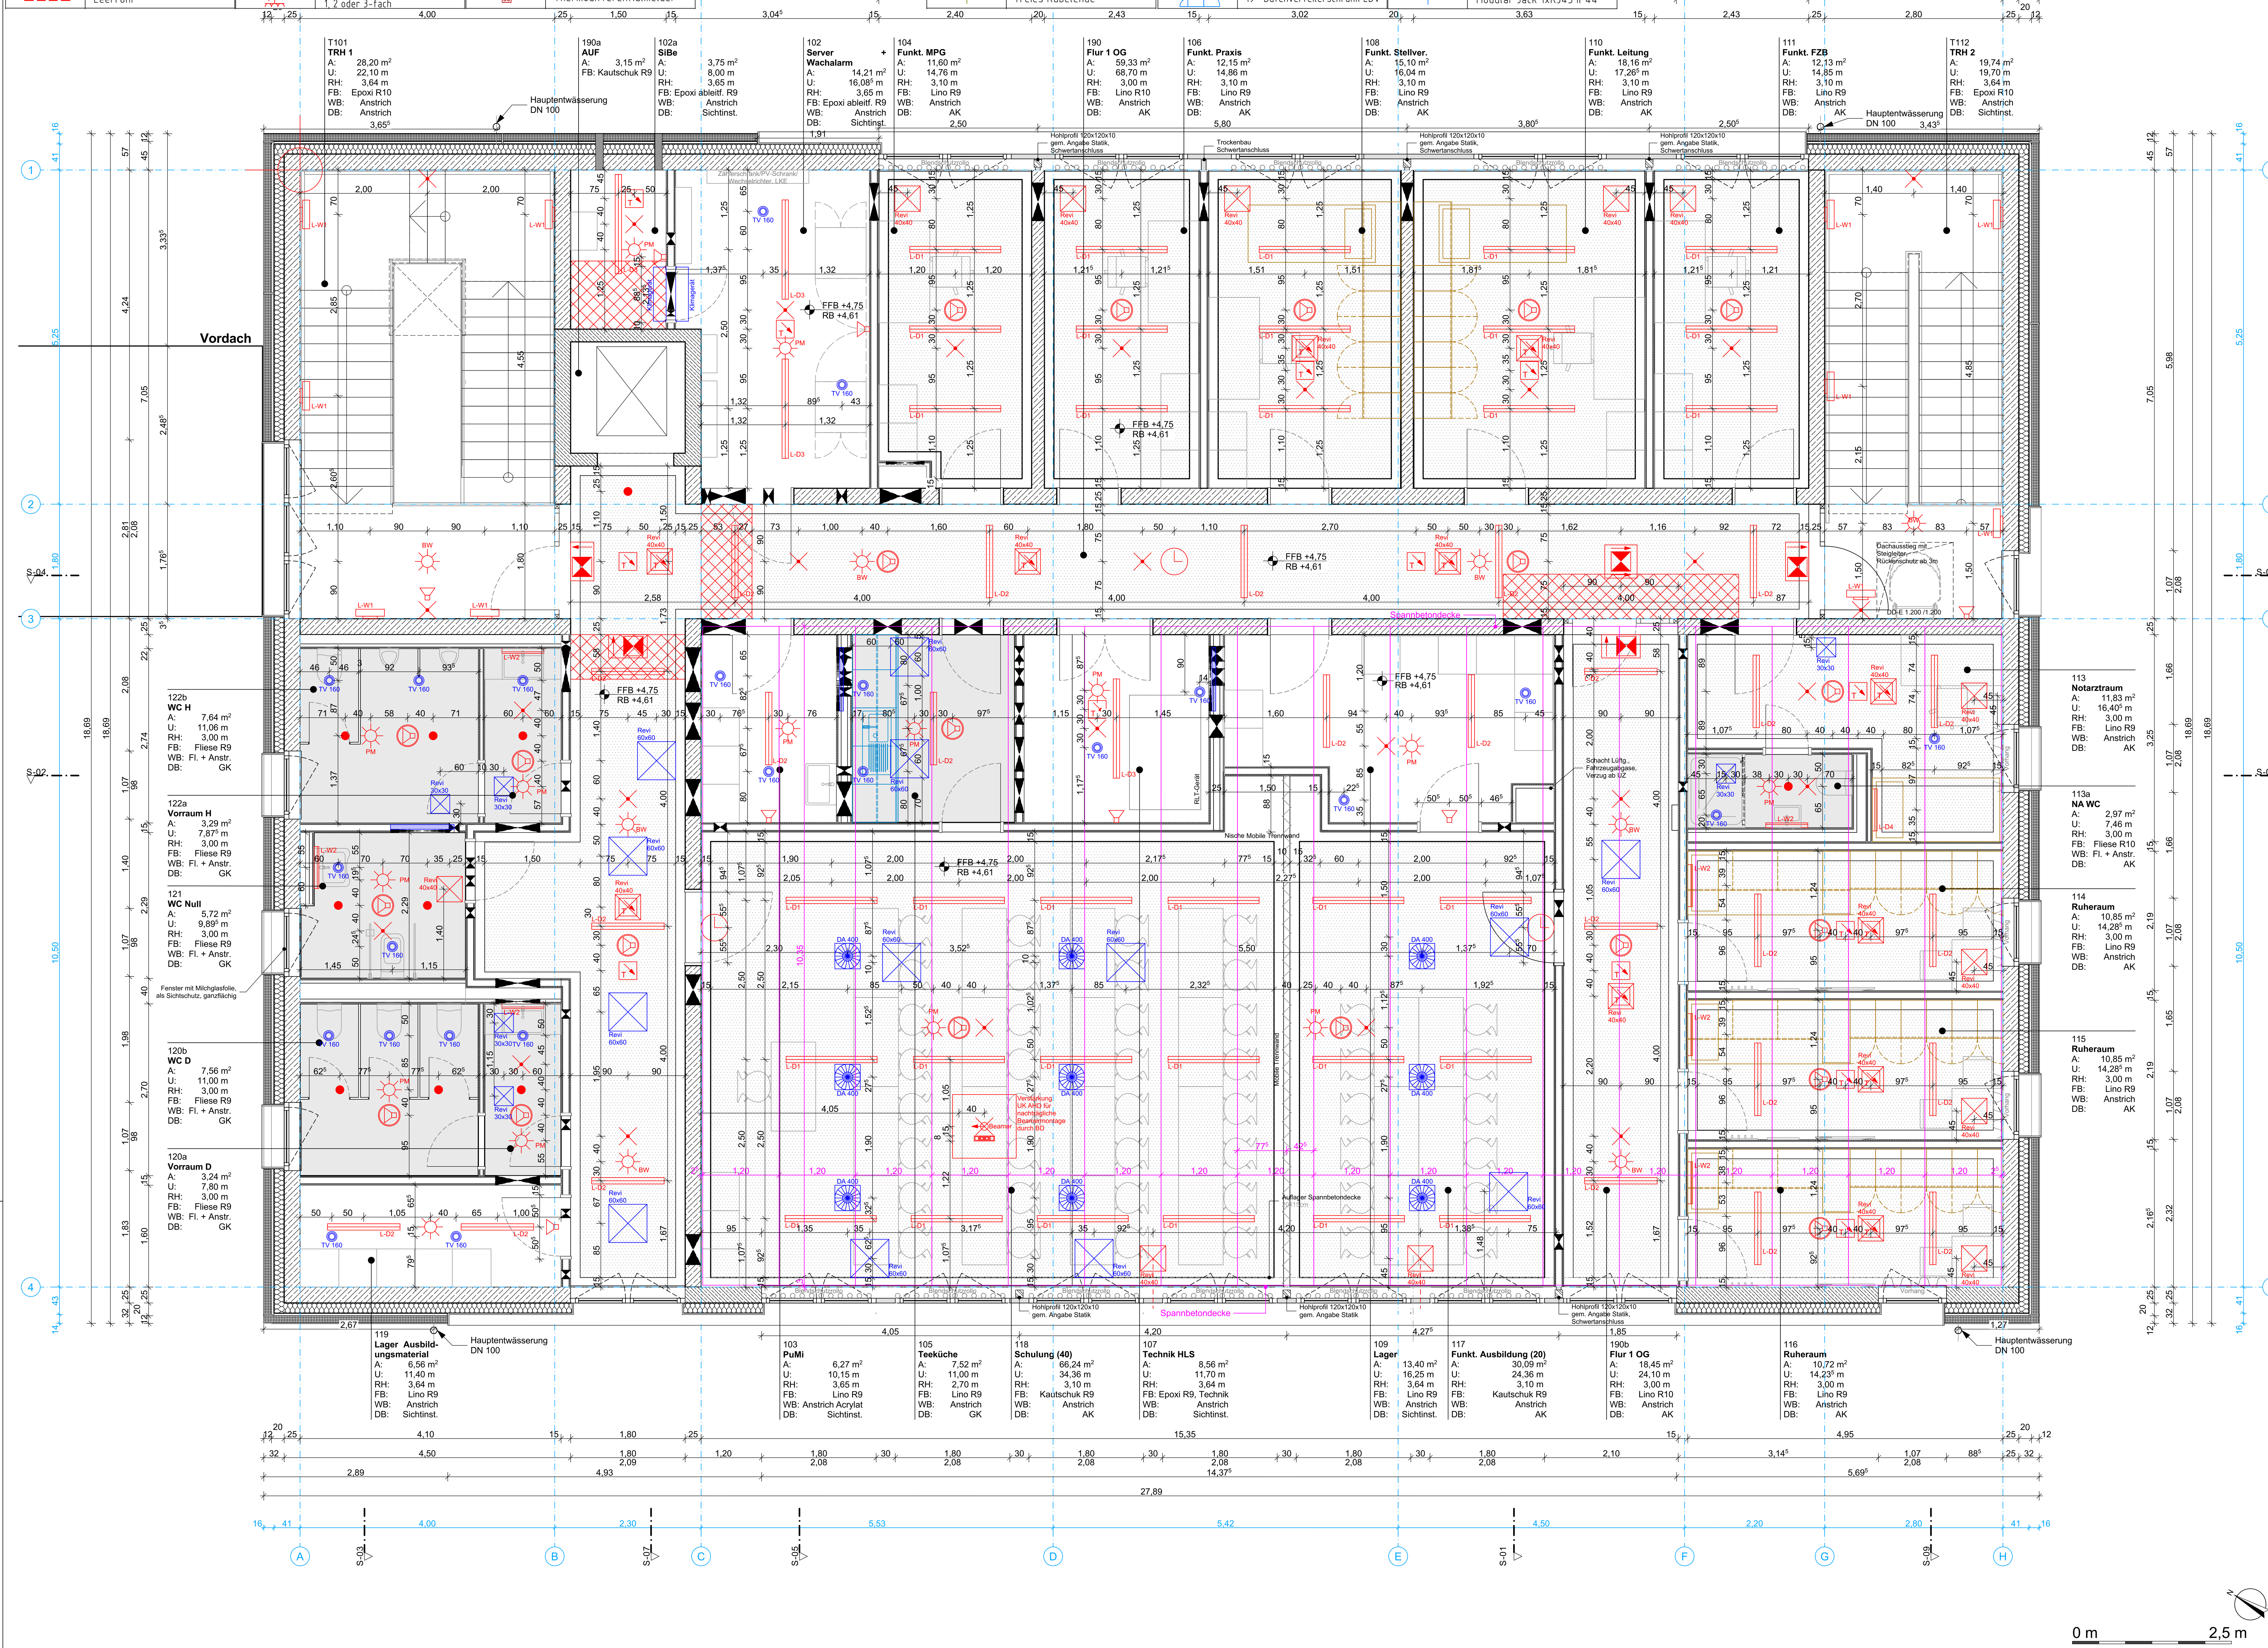

Allgemein
Alle Angaben und Maße sind auf Übereinstimmung mit den örtlichen Verhältnissen zu prüfen.
Bei Abweichungen ist Abstimmung mit Bauüberwachung erforderlich! Die Ausführungspläne des Tragwerkplaners sind unbedingt zu beachten.

Höhen beziehen sich auf ± 0.00 = OK FFB Neubau EG Flur. Die angegebenen Flächen sind Rohbaumaße ohne Putzabzug. Die angegebenen Türmaße entsprechen den herzustellenden Rohbauöffnungen ab OKFFB. Die angegebenen Brüstungshöhen (BRH) entsprechen den herzustellenden Brüstungshöhen ab OKFFB. Wände mit Brandschutzanforderungen sind bis auf den Rohfußboden bzw- zur Rohdecke zu führen..

Alle Durchbrüche und Schächte sind nur gültig in Verbindung mit der aktuellen Ausführungsplanung der Fachingenieure. Unstimmigkeiten sind unverzüglich der Bauleitung bekanntzugeben. Darstellung Deckenschlitze und Bodendurchbrüche als Aufsicht. Angegebene Höhen beziehen sich auf OKFFB, sofern nicht anders angegeben.

Brandschutz
Wände mit Brandschutzanforderungen sind bis auf den Rohfußboden bzw- zur Rohdecke zu führen.
Die Wandanschlüsse sind entsprechend der DIN auszuführen.

Die Darstellung der Möbel / Ausstattung erfolgt lediglich zum Nachweis der Raumnutzung und stellt keine Ausstattungsplanung dar.
Nutzerbeistellungen sind grau markiert (Außnahme WB + Urinale + WC erfolgen durch HLS)
Einbauten KG 381 (blau), Ausstattung KG 610 (ocker)

Abkürzungen

Allgemein
RD Rohdecke
OZ Oberzug
UZ Unterzug
OK Oberkante
UK Unterkante
VK Vorderkante
BRH Brüstungshöhe
FFB Fertigfußboden
UK Unterkonstruktion
BE Bodeneinlauf

Türen
T30 Brandschutztür, feuerhemmend
RS Tür mit Rauchschutzfunktion
DS Tür dichtschließend
SS Tür selbstschließend
SO Sonnenschutz innen

Fenster
OL Oberlicht
SO Raffstoreanlage, Sonnenschutz

Brandschutz
F30/ T30/ EL30 feuerhemmend

Wandbeläge
Fl. +Anstr. Fliesen bis OK Türzarge, darüber Anstrich
A Putz, Anstrich
Acrylat Abwaschbarer Anstrich

Decke
Sichinst. Stahlbeton, gespachtelt/geschliffen, Anstrich
GK Gipskarton-Unterdecke mit UK
AK GK-Unterdecke mit Akustikeigenschaften

Deckenspiegel
Akustikdecke
Gipskarton glatt
Sichtinstalation

Bodenspiegel
FB-01.0 / 01.1 Linoleum (Heizestrich) EG/OG
FB-02.0 / 02.1 Fliesen (Heizestrich) EG/OG
FB-03 Beschichtung ableitfähig (Heizestrich) OG
FB-04.0 / 04.1 Beschichtung (Heizestrich) EG/OG
FB-05 Beschichtung Nebenräume R9 (Heizestrich) EG
FB-06.0 Beschichtung Technik/NR R9 (Heizestrich) EG/OG
FB-07 Sauberlauf (Zementestrich) EG
FB-08 Beschichtung OS 11a (Verbundestrich) EG Halle warm
FB-09 Beschichtung OS 11a (Verbundestrich) EG Halle kalt

LEGENDE Allgemein
Mauerwerk
Stahlbeton Fertigteil
Stahlbeton Spannbetondecke
Stahlbeton Ortbeton
Trockenbauwand
Einfahrt Halle
Eingang Gebäude
F30, feuerhemmend
±0,00 Höhenkote FFB
-0,15⁵ Höhenkote RB
412,87 Höhe Fertigkote
412,87 Höhe Rohkote

Raumstempel
012 Raumnummer
MPG-Lager Bezeichnung, Nutzung, Funktion
A: 12,04 m² Grundfläche
U: 14,20 m Umfang
RH: 3,00 m lichte Raumhöhe, von OK FFB bis UK Fertigdecke
FB: Epoxi R9 Bodenaufbau
WB: Anstrich Wandbelag
DB: Sichtinst. Deckenbelag/ -art

Durchbrüche
BD Bodendurchbruch
DD Deckendurchbruch
WD Wanddurchbruch
WS Wandschlitz

Türstempel
T-T006.2 Türnummer
RÖ 1,52⁵x3,56⁵ Rohbaumaß, Breite x Höhe, ab OK FFB
Lichte mind. 0,90m Lichtebreite
g-Wert ≤ 0,40 g-Wert
SO innen Fc ≤ 0,90 Anforderungen/Sonnenschutz

Fensterstempel
FE 00-01-005 Fensternummer
RÖ 1,07x1,25 Rohbaumaß, Breite x Höhe
BRH 2,32 BRH, ab OK FFB
g-Wert g ≤ 0,40 g-Wert
SO kein Sonnenschutz/ Verdunklung
FC-Wert ≤ 0,25-0,30 FC-Wert

Trockenbau
EG - Raumhöhe bis 4,35m = hauptsächlich Ausführung mit 75 CW-Profilen
1.OG - Raumhöhe bis 3,64m = hauptsächlich Ausführung mit 50 CW-Profilen

Index	Art der Änderung	Datum	Name
1	Verschiebung Reviöffnung 113+110, Anpassung ELT/HLS Raum 119, 113 mit Akkustikdecke, Anpassung ELT/HLS Raum 113, Anpassung Nische mobile Trennwand	26.06.2025	MM

Zur Verifizierung des Planes können Anbindemaße der Fenster und Türen bzw. nicht vermaßte Elemente oder Bereiche aus dem Plan abgegriffen werden.

STADT LEIPZIG - Amt für Gebäudemanagement -
NEUES RATHAUS
04092 LEIPZIG

Objekt
Neubau Rettungswache Nordost
Torgauer Straße 310
04347 Leizig
LIGIS-ID: 013695g004

Auftraggeber
Stadt Leipzig
Amt für Gebäudemanagement
Martin-Luther-Ring 4/6
04109 Leipzig

Architekt

Fachplaner
Freigabe der Planung durch AGM und BD erfolgte am: 28.04.2025
Freigabe der Planung durch Fachplaner erfolgte am: 25.04.2025 (Termin zur Freizeichnung)

Übersicht / Lage- / Höhenbezug

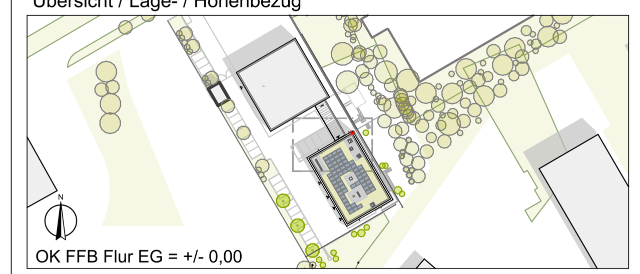

Planbezeichnung
OG_Deckenspiegel
Grundriss Obergeschoss

Leistungsphase
Ausführungsplanung

Datei:		Blattnr.:
013695g004_5_ARC_G02 DSOG_Deckenspiegel		G02-DS

gezeichnet:	Datum:	Format:	Maßstab:
	23.04.2025	A1	1:50, 1:1