


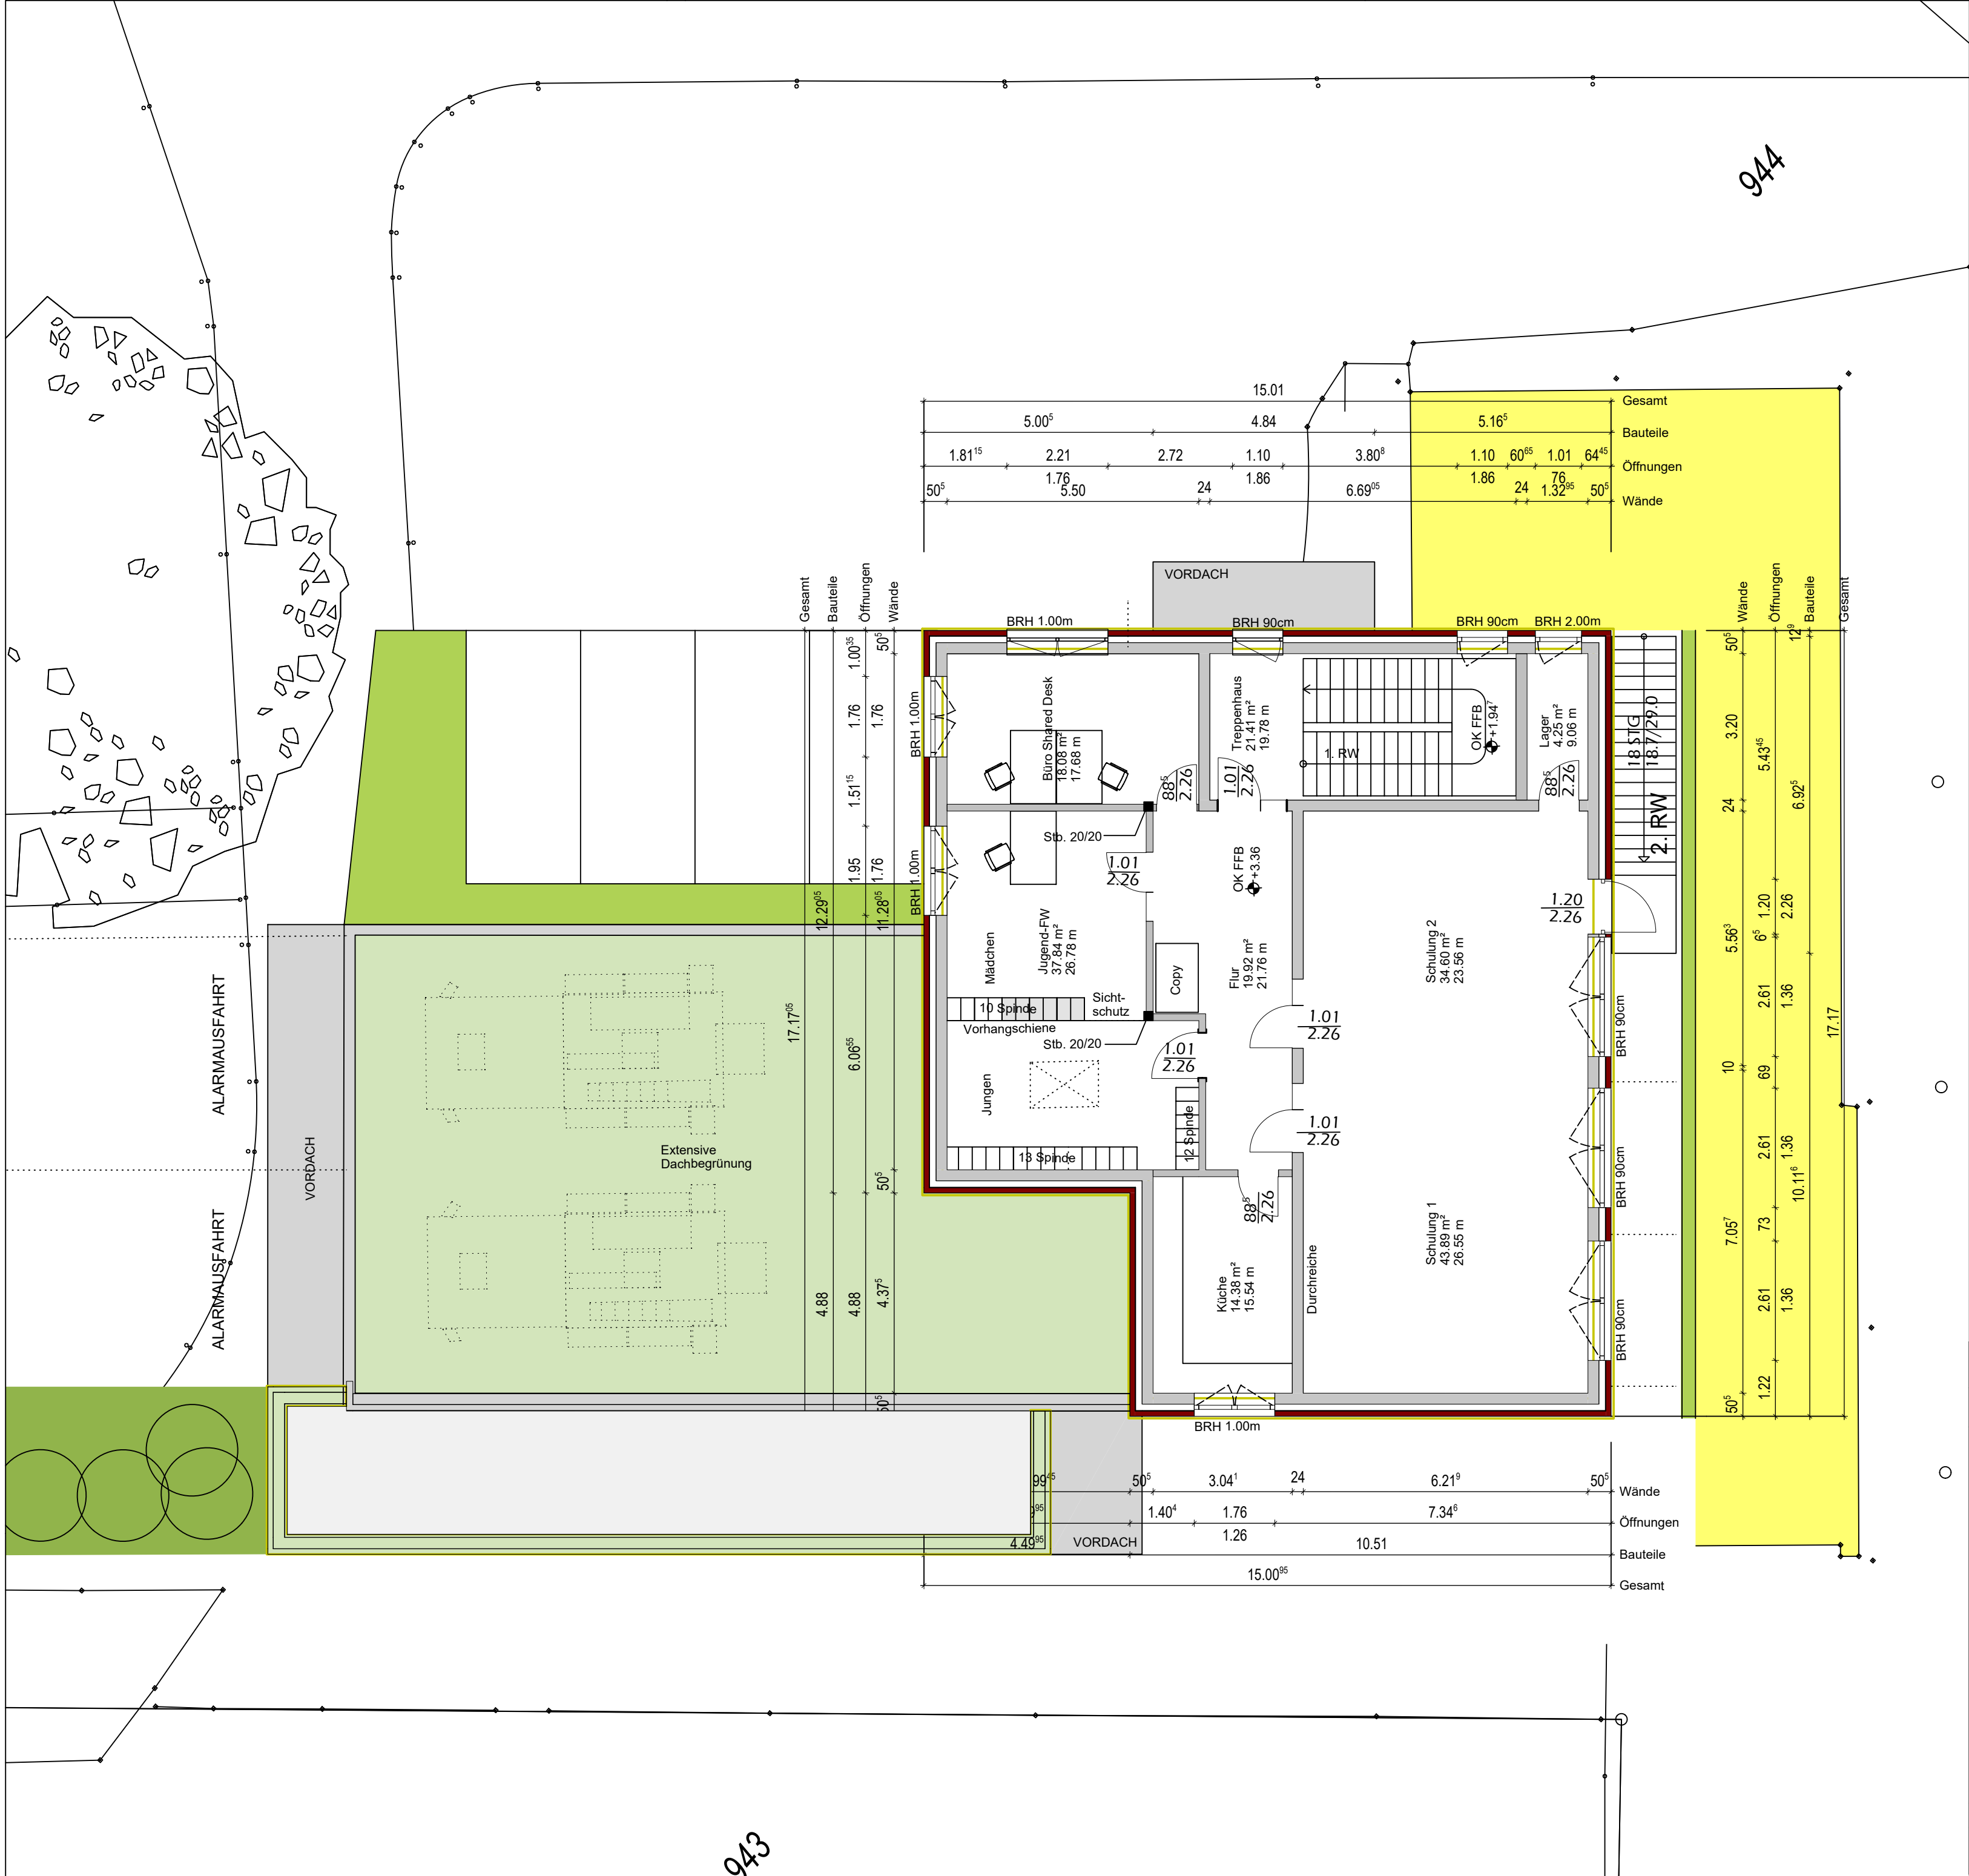

ÄNDERUNGEN:
- Sichtschutz mobil durch Vorhangschienen/ Vorhänge
in der Umkleide der Jugendfeuerwehr

OK FFB Erdgeschoss = ±0.00 ≙ 100.94mNHN (1992)

Genehmigungsplanung

Grundriss Obergeschoss

BAUVORHABEN:
Neubau Feuerwehrgerätehaus
Eichenbarleber Straße 11
39343 Hohe Börde OT Schackensleben

Gemeinde Hohe Börde
Gemarkung Schackensleben
Flur Nr. 2
Flurstück Nr. 944

BAUHERR:
Gemeinde Hohe Börde
OT Irxleben
Bördestraße 8
39167 Hohe Börde

Unterschrift Bauherr

Unterschrift Entwurfsverfasser

PROJ.-NR.: 2023-10	GEZ: KB	DATUM: 24.03.2025	M: 100	PLAN-NR.: 4G02
--------------------	---------	-------------------	--------	----------------

DIESE ZEICHNUNG IST URHEBERRECHTLICHES EIGENTUM UND DARF NUR ZU VEREINBARTEN ZWECKEN VERWENDET WERDEN. Vervielfältigung, Weitergabe oder Überlassung an Dritte sind nur mit schriftlicher Genehmigung des Architekturbüros 'AVISPLUS' gestattet. ALLE MASSE SIND VOR ORT ZU ÜBERPRÜFEN. UNSTIMMIGKEITEN SIND UNSEREM BÜRO UNVERZUGLICH MITZUTEILEN.