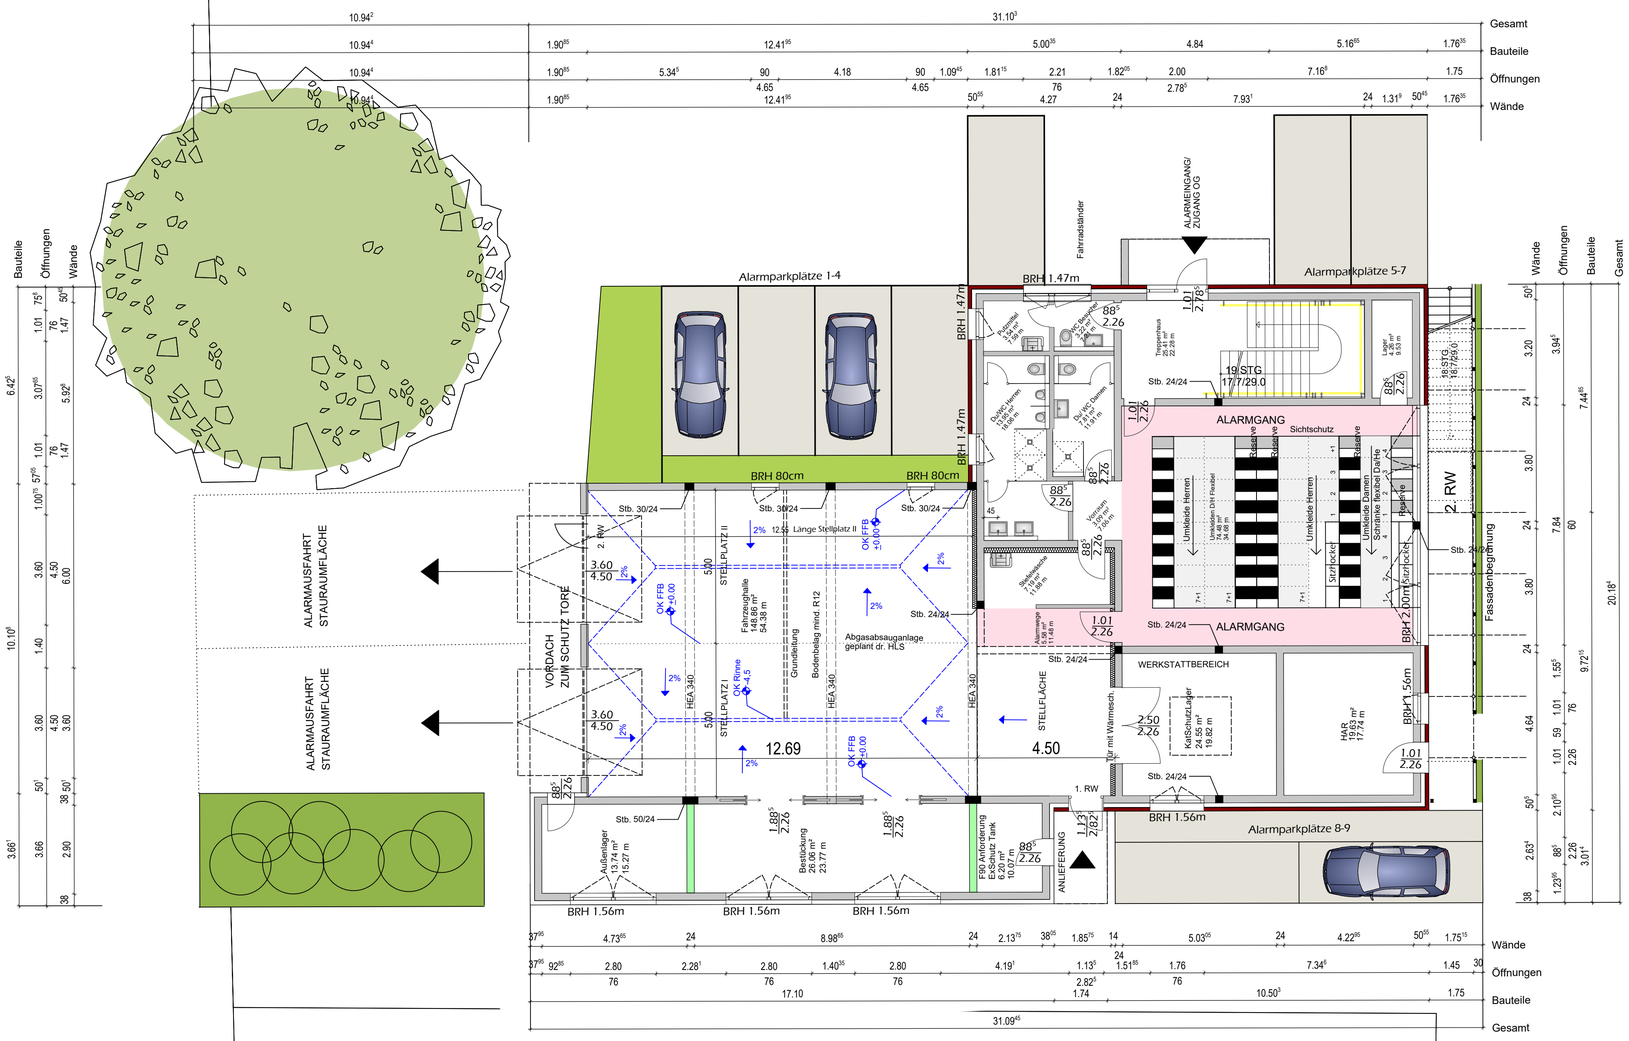


ÄNDERUNGEN:

- Außentüren schlagen nach außen auf
- Stiefelwäsche als Schleuse mit Handwaschbecken
- PSA entfällt
- Direkter Zugang Waschräumen und Umkleiden
- Zusätzliches WC für Gäste und OG
- Sichtschutz mobil durch Vorhangschienen/ Vorhänge
- Stellplatzlänge von 12,50m wird eingehalten
- Ablaufrinnen unter den Fahrzeugen
- PKW Stellplätze 9 Stück

OK FFB Erdgeschoss = ±0.00 ≙100.94mNHN (1992)

# Genehmigungsplanung

## Grundriss Erdgeschoss

BAUVORHABEN:
Neubau Feuerwehrgerätehaus
Eichenbarleber Straße 11
39343 Hohe Börde OT Schackensleben

Gemeinde Hohe Börde
Gemarkung Schackensleben
Flur Nr. 2
Flurstück Nr. 944

BAUHERR:
Gemeinde Hohe Börde
OT Irxleben
Bördestraße 8
39167 Hohe Börde

Unterschrift Bauherr

Unterschrift Entwurfsverfasser

| PROJ.-NR.: | GEZ.: | DATUM: | M: | PLAN-NR.: |
|---|---|---|---|---|
| 2023-10 | KB | 24.03.2025 | 100 | 4G01 |

DIESE ZEICHNUNG IST URHEBERRECHTLICHES EIGENTUM UND DARF NUR ZU VEREINBARTEN ZWECKEN VERWENDET WERDEN! VERVIELFÄTIGUNG, WEITERGABE ODER ÜBERLASSUNG AN DRITTE SIND NUR MIT SCHRIFTLICHER GENEHMIGUNG DES ARCHITEKTURBÜROS "AVISPLUS" GESTATTET. ALLE MAßE SIND VOR ORT ZU ÜBERPRÜFEN. UNSTIMMIGKEITEN SIND UNSEREM BÜRO UNVERZÜGLICH MITZUTEILEN.