


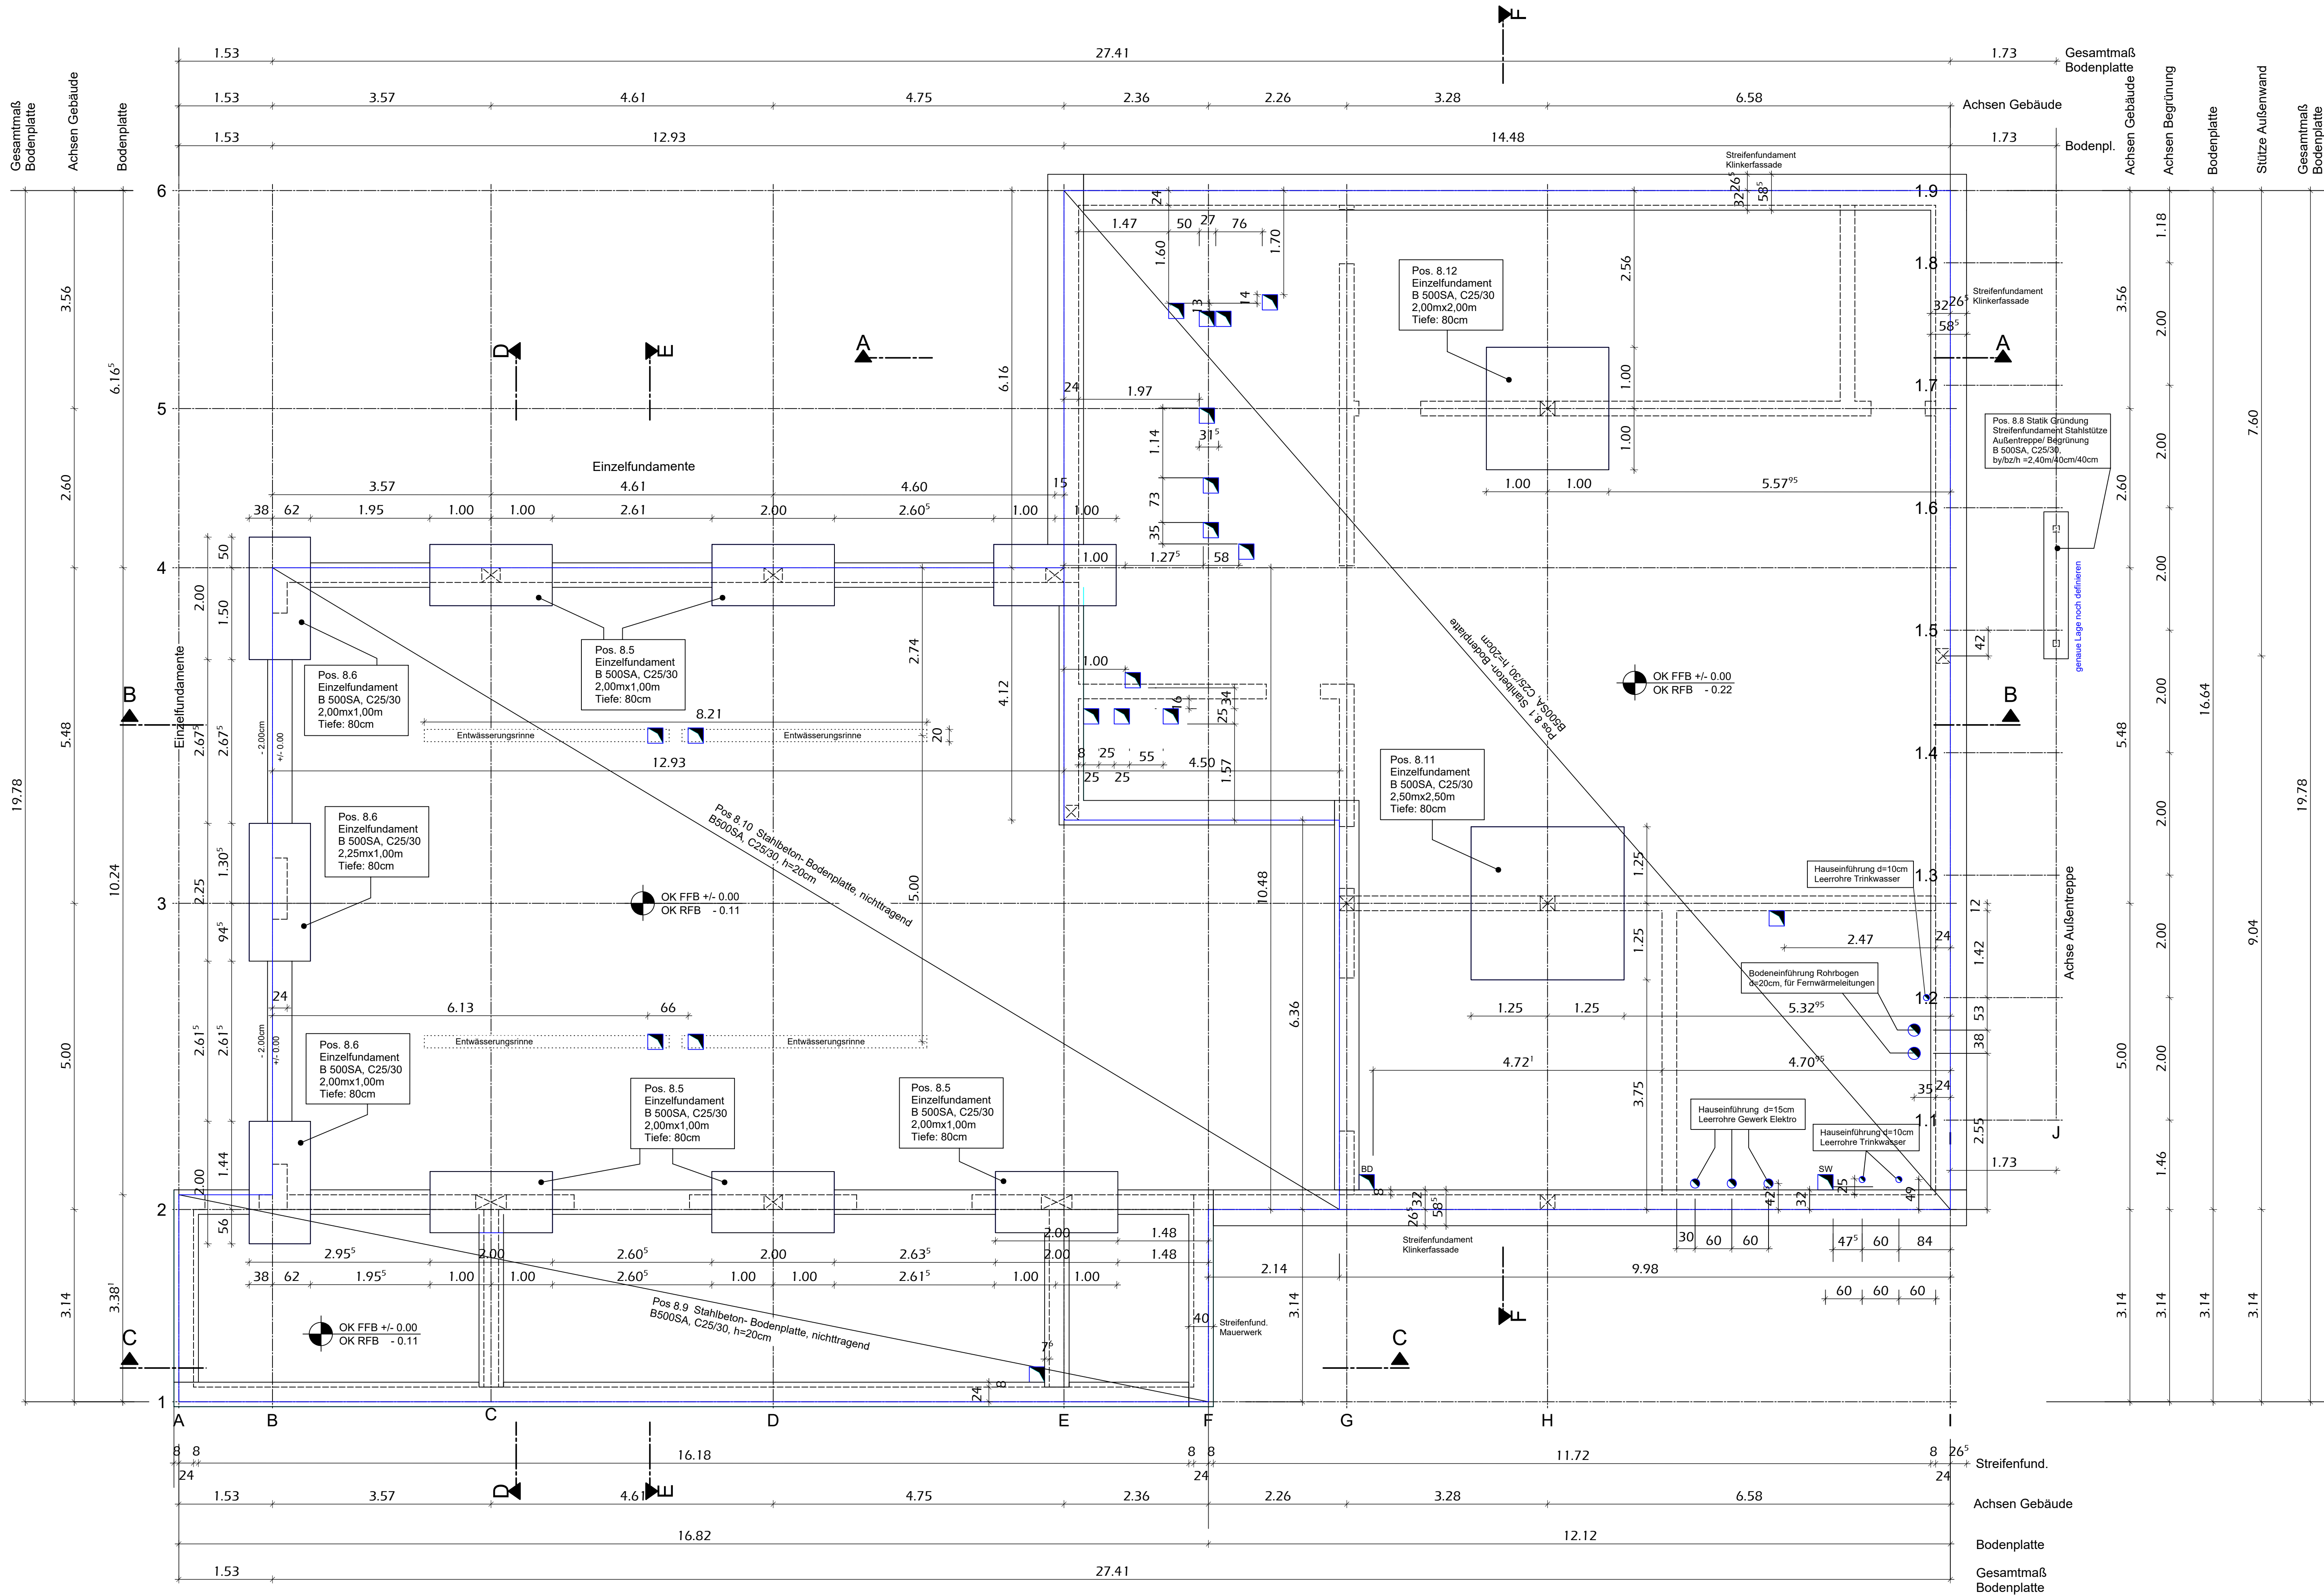

- MATERIALSCHLÜSSEL:
- BODENPLATTE
 - TROCKENBAU
 - WDVS
 - MAUERWERK
 - FERTIGTEILE BETON
 - KIES
 - BD - BODENDURCHBRUCH 25cm x 25cm
 - WS/WD - WANDSCHLITZ-/DURCHBRUCH
 - AUFGEHENDE WAND
 - AUFGEHENDE STÜTZE

Alle Maße sind eigenverantwortlich vom Unternehmer zu prüfen! Unstimmigkeiten sind unverzüglich der Bauleitung/ dem Architekten zu melden! Architektenpläne sind in Verbindung mit den letztgültigen Statik- HLS- und Elektroplänen sowie Freiantagenplanung zu lesen!

OK- Fertigfußboden Erdgeschoss = +/- 0.00
Alle Tür- und Fenstermaße sind Rohbaumaße ab OK FFB!

OK FF Erdgeschoss = ±0.00 = 100.94m NHN (1992)