



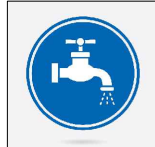



Westen

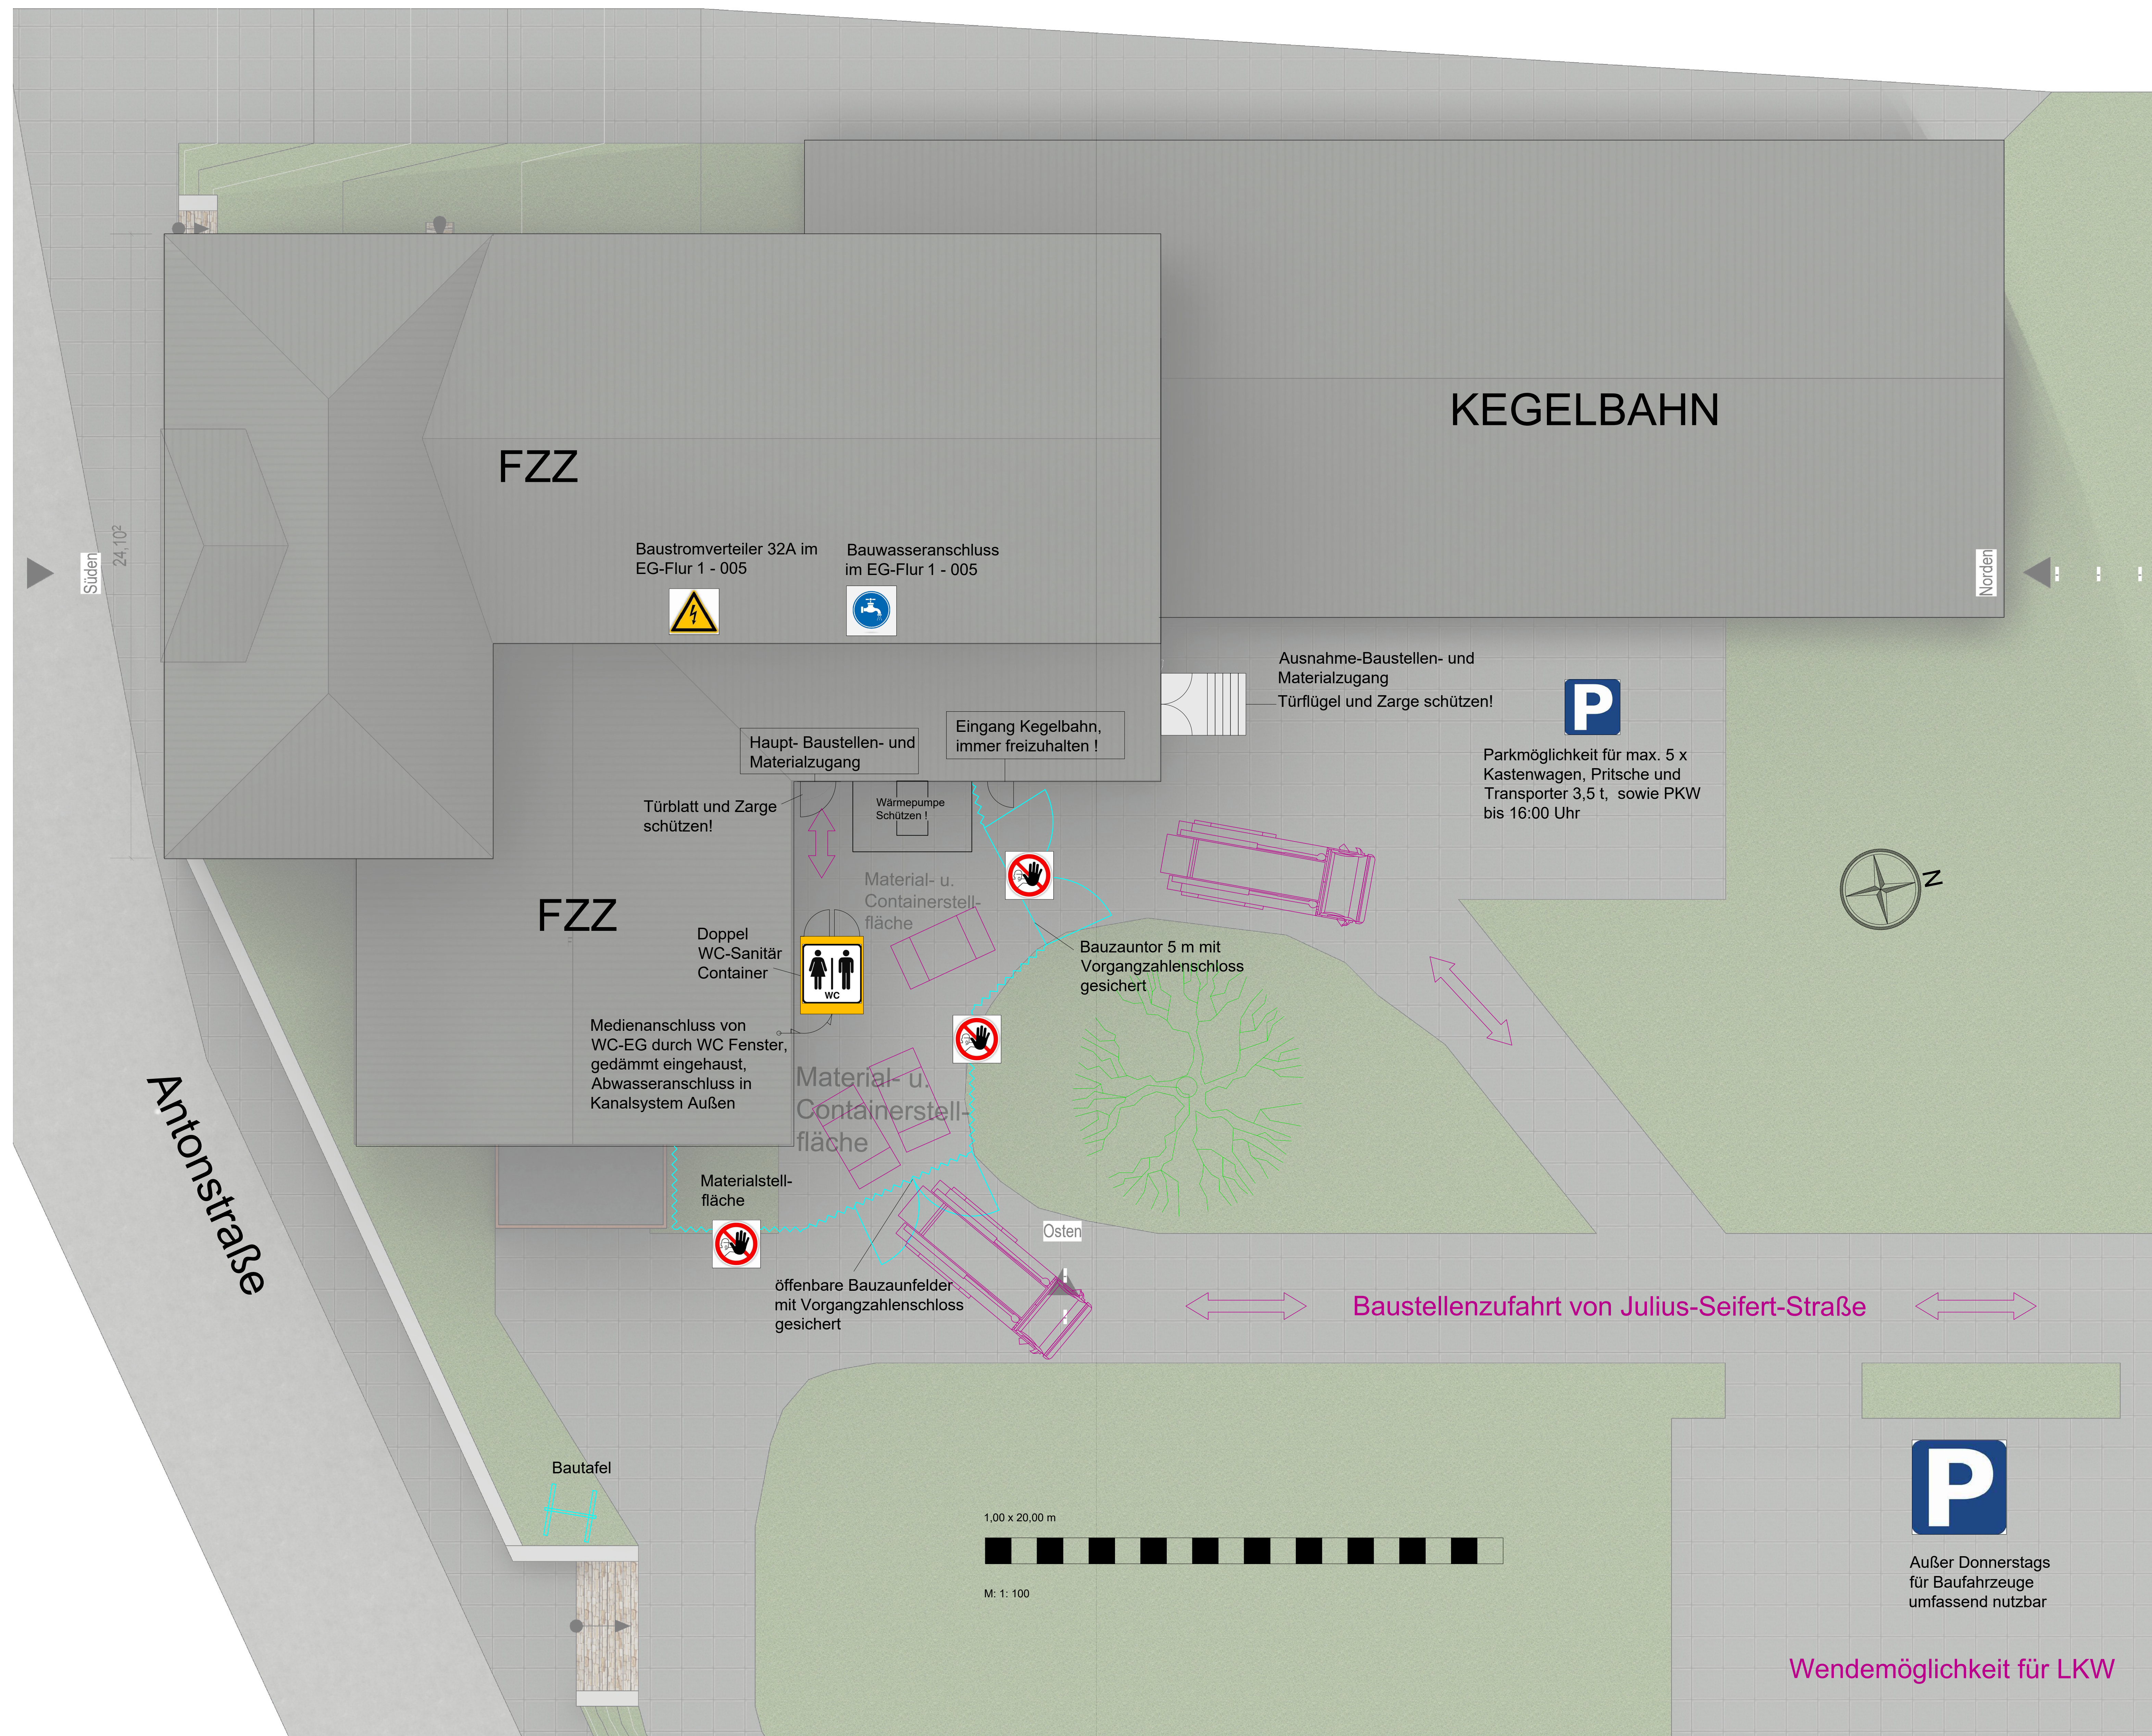

Legende:

- |   |   |   |
|---|---|---|
|  | = | Bauzaun   |
|  | = | Beschilderung Achtung Baustelle,<br>Betreten für Unbefugte verboten |
|  | = | Baustromverteiler<br>32A  |
|  | = | Bauwasseranschluss  |
|  | = | Doppelsanitärcontainer  |

[illegible]