



1.OG

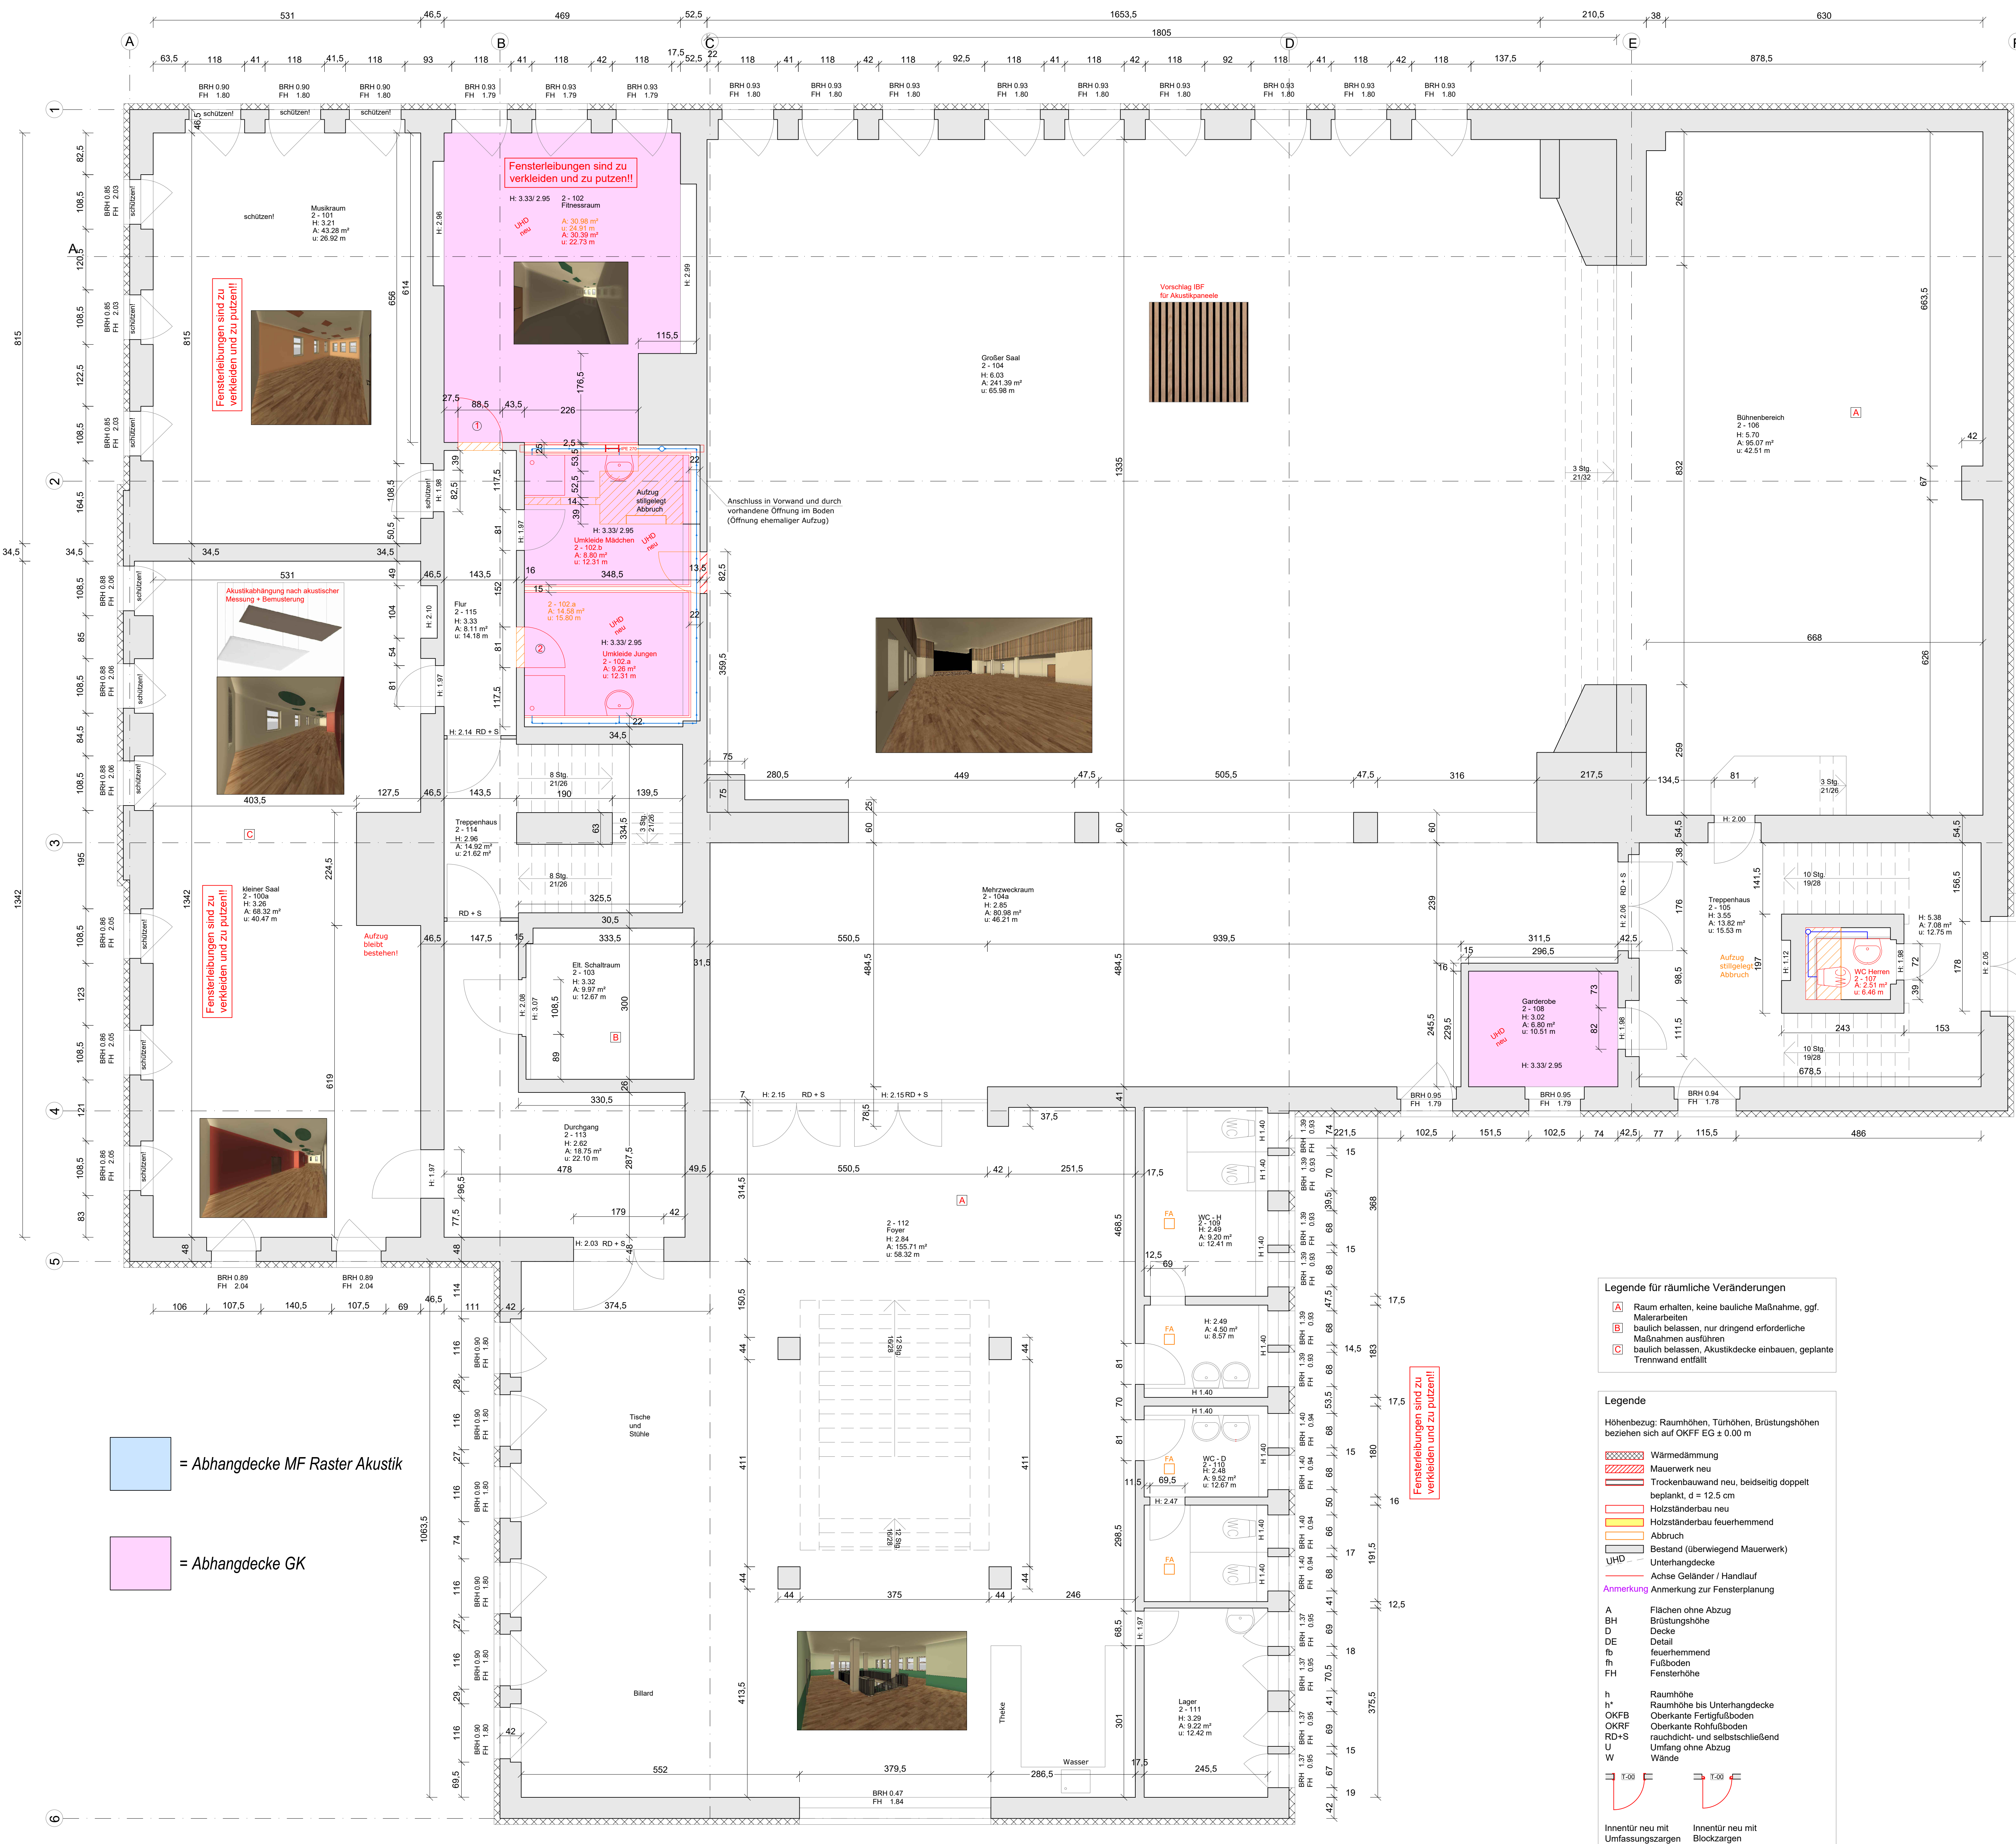

Grundriss Räume 2-102a und 2-102b
BA 2.3

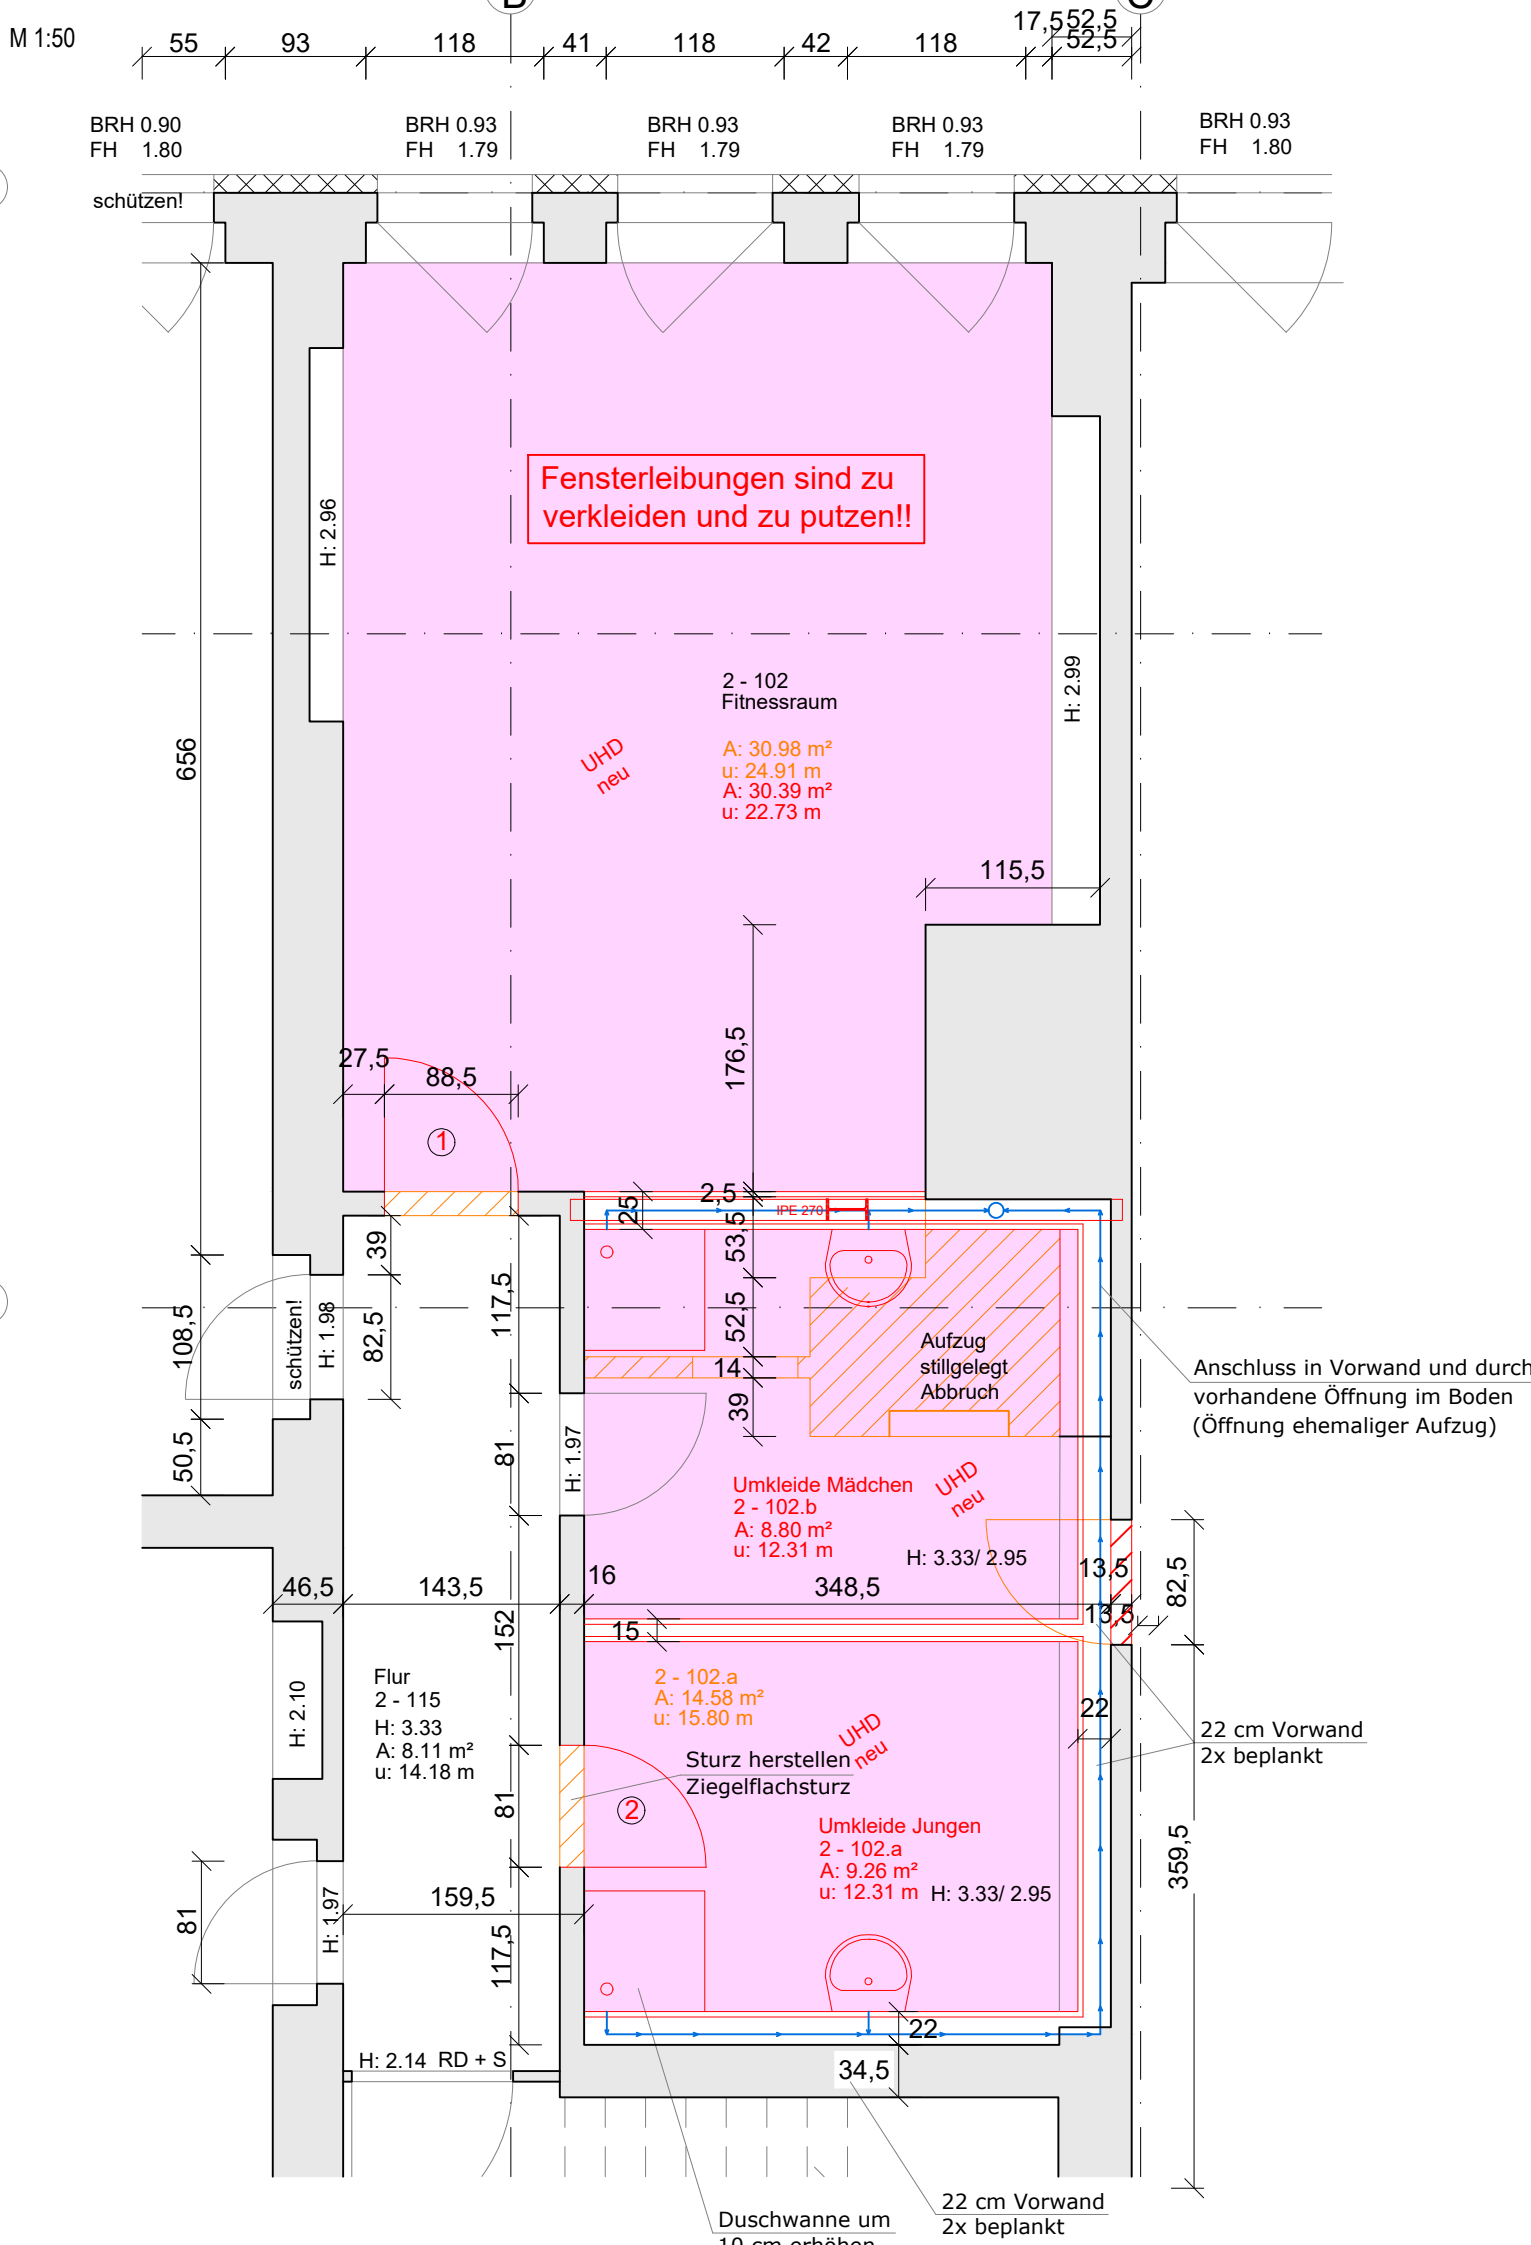

Wandabwicklungen Räume 2-102a und 2-102b
BA 2.3

