


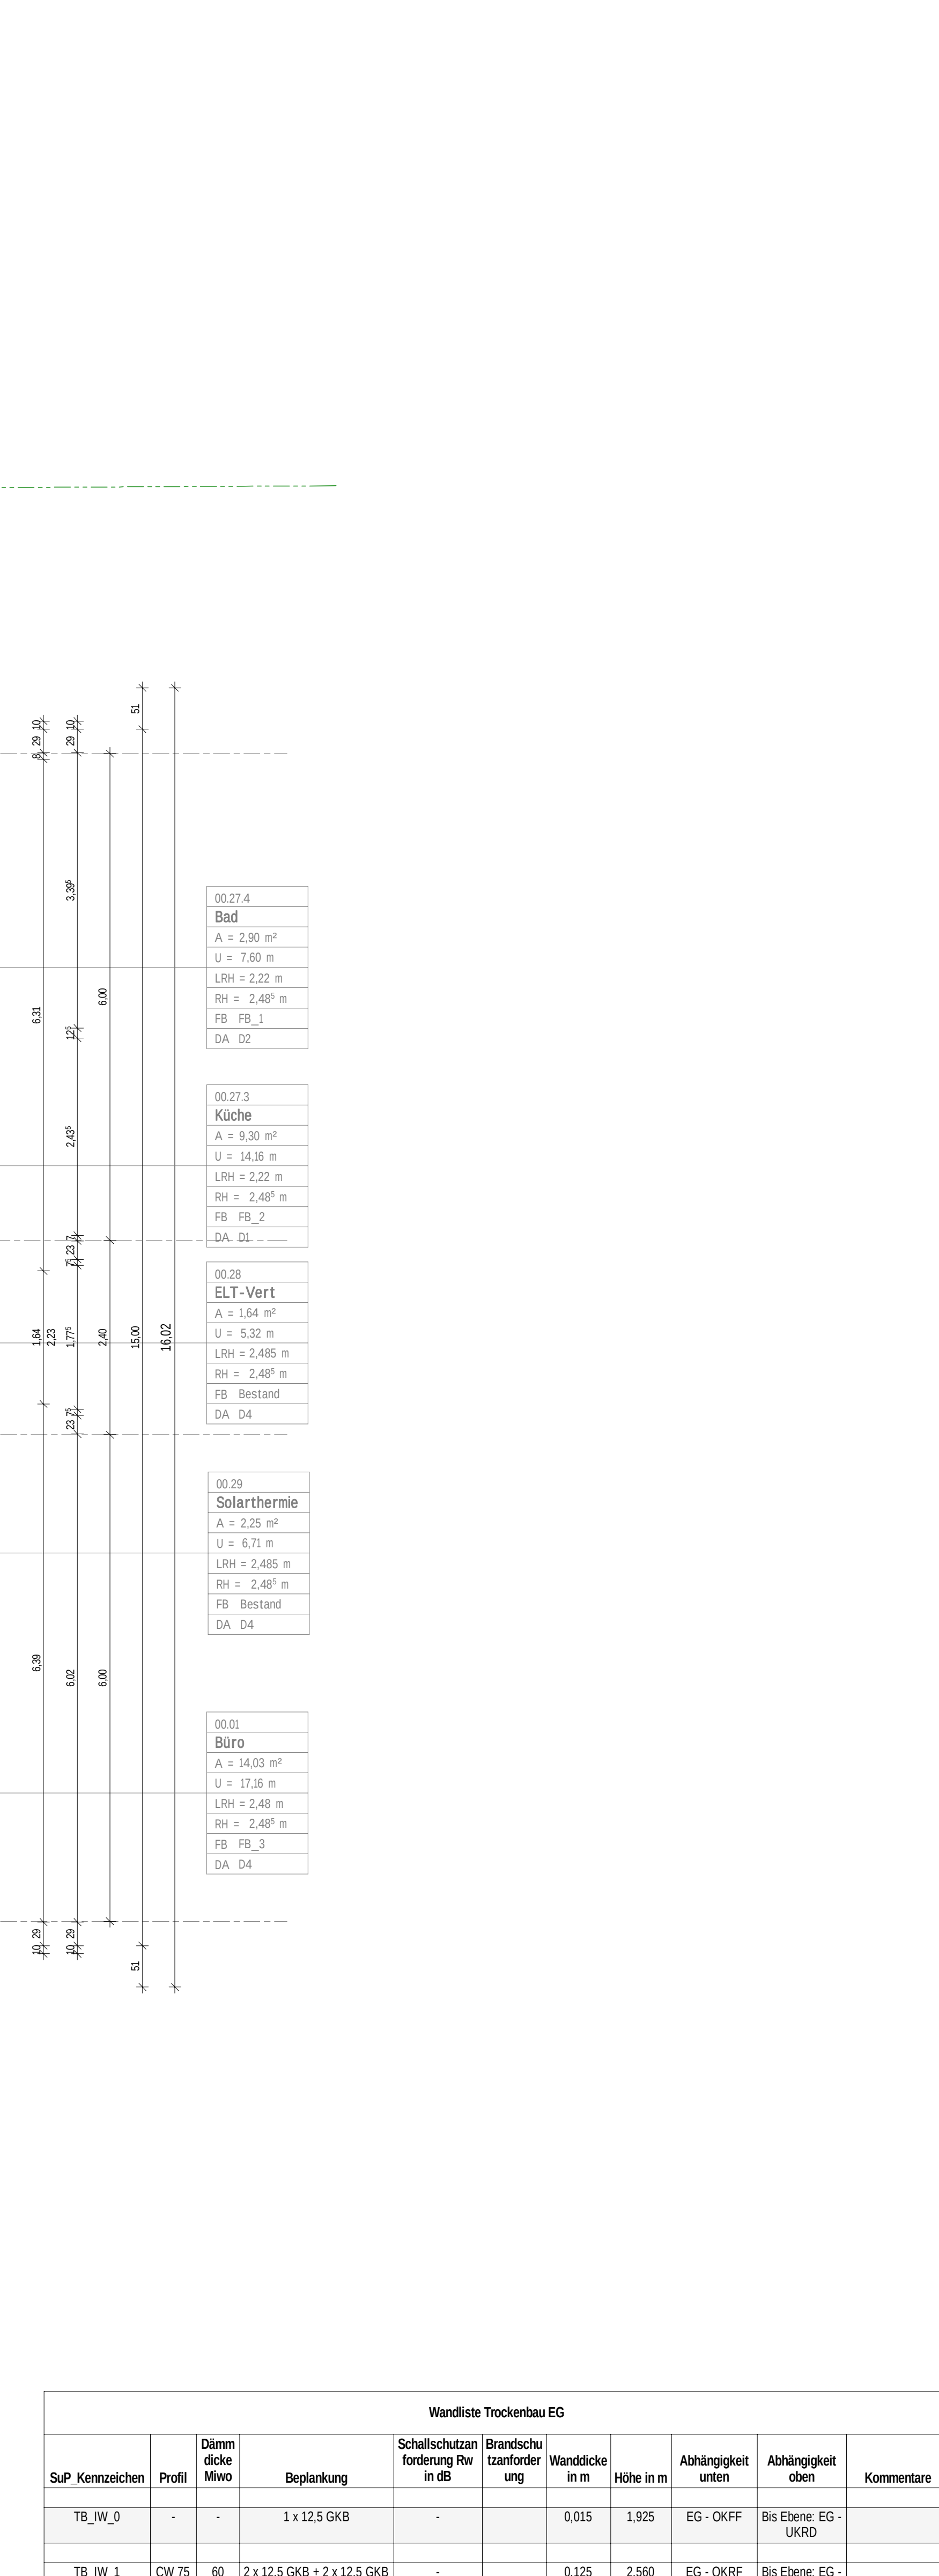

Allgemein		Dämmung soweit im Plan nicht anders ersichtlich		 	
	Beton-Fleisschalengerüst		Beton-Fleisschalengerüst		Ornamentförmige Fenster
	Steinbohle		Steinbohle, Mörtel, Einzieß		Ornamentförmige Tür
	Steinbohle-Fertigteil		Steinbohle-Fertigteil		Hölzr. OK, Fertigbohlen (DKFF), Schnitt Hölzr. OK, Rundbohle (DKFF), Schnitt Hölzr. OK, Fertigbohlen (DKFF), Grundriss Hölzr. OK, Rundbohle (DKFF), Grundriss
	Schraubbolzenplatten		Schraubbolzenplatten		
	KS-Mauerwerk		KS-Mauerwerk		Hauptausgang / Nebeneingang
	MW-Ziegel		MW-Ziegel		Gebäudeachse
	Gipskartenzwand mit Mineralwolle		Gipskartenzwand mit Mineralwolle		Grundabschnittgrenzen
	Dämmung EPS		Dämmung EPS		Änderungsschleife
	Dämmung XPS		Dämmung XPS		
	Dämmung Mineralwolle		Dämmung Mineralwolle		BH9
	Platz		Platz		Brüstungshöhe, bis oben auf OK FF
	Geländegrenzlinie SH4		Geländegrenzlinie SH4		UHD
	Kies		Kies		OK
	Boden geschwächt		Boden geschwächt		UK
	Aluminium		Aluminium		UK
	Stahl		Stahl		UK
	Abdrückung		Abdrückung		UK
	Neubau		Neubau		UK

<u>Gebäudetechnik</u>		<u>Dach</u>	
	Abfuhr (Aeroco Ventilator)	DE	Dachstuhl
	Brandschutzkassal nach DIN 18017-3)	EL	Erdfüllungsleistung
()	Regenwasser	AB	Ab
○	Schmutzwasser	ZU	Zuluft
○	Trinkwasser, kalt	GB	Getriebeleben (Bestand aus 1969)
○	Trinkwasser, warm		

[illegible]

Einreichverfasser	Fachplaner	HdM Leistungsphase
 S&P GmbH S&P Sehmern Planungsgesellschaft für Bauwesen mbH Zweick Julius-Schwabert-Str. 112 06906 Zwickau zwickau@spg-sehmern.com	LPH Erzählraum 13.06.2021 Mailbox 13.06.2021 1782 x 841 mm 1782 x 841 mm	LPH Erzählraum 13.06.2021 Mailbox 13.06.2021 1782 x 841 mm 1782 x 841 mm
Projekt	Projekt	Projekt