

Allgemein
(Darstellung soweit im Plan nicht anders erwähnt)

Beton Filigranelement

Stahlbeton

Beton unbewehrt, Mörtel, Estrich

Stahlbeton-Fertigteil

Spannbetonhohlplatten

KS-Mauwerk

MW-Ziegel

Gipskartonwand mit Mineralwolle

Dämmung EPS

Dämmung XPS

Dämmung Mineralwolle

Putz

Gründungspolster/ Sand

Kies

Boden gewachsen

Aluminium

Stahl

Abdichtung

Abbruch

Neubau

Öffnungsflügel Fenster

Öffnungsflügel Tür

Höhe OK Fertigfußboden (OKFF), Schnitt

Höhe OK Rohdecke (OKRD), Schnitt

Höhe OK Fertigfußboden (OKFF), Grundriss

Höhe OK Rohdecke (OKRD), Grundriss

Schnittführung

Hauptzugang / Nebenzugang

Gebäudeachse

Grundstücksgrenzen

Änderungswölke

BRH

Brüstungshöhe, bezogen auf OK FF

UHD

Unterhangsdecke

OK

Oberkante

UK

Unterkannte

RH

Raumhöhe, bis UK Rohdecke

II, RH

Raumhöhe, bis UK UHD

FF

Fertigfußboden

RD

Rohdecke

KBZ

Kernbohrzone

WD

Wanddurchbruch

DD

Deckendurchbruch

FE-00.SB.01

Fensternummer

IT-00.FH.01

Türnummer

Stoßfugen Stb.-Wandelemente

Brandschutz

BW Brandwand

BBW Wand in Bauart einer Brandwand

fb feuerbeständig = F90

hf hochfeuerhemmend = F60

fh feuerhemmend = F30

RD rauchdichte Tür

D dichtschließende Tür

S selbstschließende Tür

P Panik / Notausgangstür

n.a. nicht abschließbar

FSA Feststellanlage

Gebäudetechnik

Abluft (Aereco Verticale Brandschutzkanal nach DIN 18017-3)

Regenwasser

Schmutzwasser

Trinkwasser, kalt

Trinkwasser, warm

Stiegsstrang Heizung

Dach

DE Dachentlauf

EL Entlüftungsleitung

AB Abluft

ZU Zuluft

GB Gefällebeton (Bestand aus 1969)


Hinweis

- Tür- und Brüstungshöhen bezogen auf OKFF

Übersichtplan

Alle Maßangaben auf den Plänen sind vor Beginn der jeweiligen Arbeiten am Bau zu prüfen. Bei Nichtübereinstimmung mit den tatsächlichen Gegebenheiten ist die Bauleitung unverzüglich zu informieren. Dies gilt auch bei Widersprüchen in den Planungsunterlagen und/oder erkennbaren Planungsfehlern. Planungsänderungen bleiben vorbehalten. Für den Einbau von Bauteilen gelten, neben den allgemein anerkannten Regeln der Technik, die Einbau- und Montagevorschriften des Herstellers. Diese Planungsunterlagen gelten nur in Verbindung mit den Ausführungszeichnungen der Fachplaner.

Index	Datum	Änderung	Bearbeiter	
Freigegebte Fachplaner	Unterschrift	Freigegebte Entwurfsverfasser	Unterschrift	Freigegebte Bauherr
Datum		Datum		Datum
Zur Ausführung dürfen nur vollständig freigegebene Pläne verwendet werden!				
Bauherr (AG)				Auftrag-Nr. AG
Studentenwerk Chemnitz-Zwickau, AöR				Auftrag-Nr. Entwurfsverfasser
Thüringer Weg 3				2240102
09126 Chemnitz				Auftrag-Nr. Fachplaner
Vorhaben				Ersteller
Modernisierung Studentenwohnheim - Haus 1				Lorenz
Innere Schneeburger Straße 23				Bearbeiter
08056 Zwickau				Bergmann
Planbezeichnung				Projektleiter
Ausführungsplanung - Neubau				Leitner
Schnitt C-C				HCAI-Leistungsziel-phase
Entwurfsverfasser				LPH 5
				Erstelldatum
S&P SAHMANN Planungsgesellschaft				12.06.2025
für Bauweisen nicht Zwickau				Maßstab
Autoren Schneeburger Str. 152 Tel. +49 37032880-0				1:50
09126 Zwickau Fax. +49 37032880-12				Baugröße
zwickau@sap-sahmann.com				841 x 841 m,cm
Plan-Nr.: 13_N_ARC_5_STUZ_SN_CC				Index

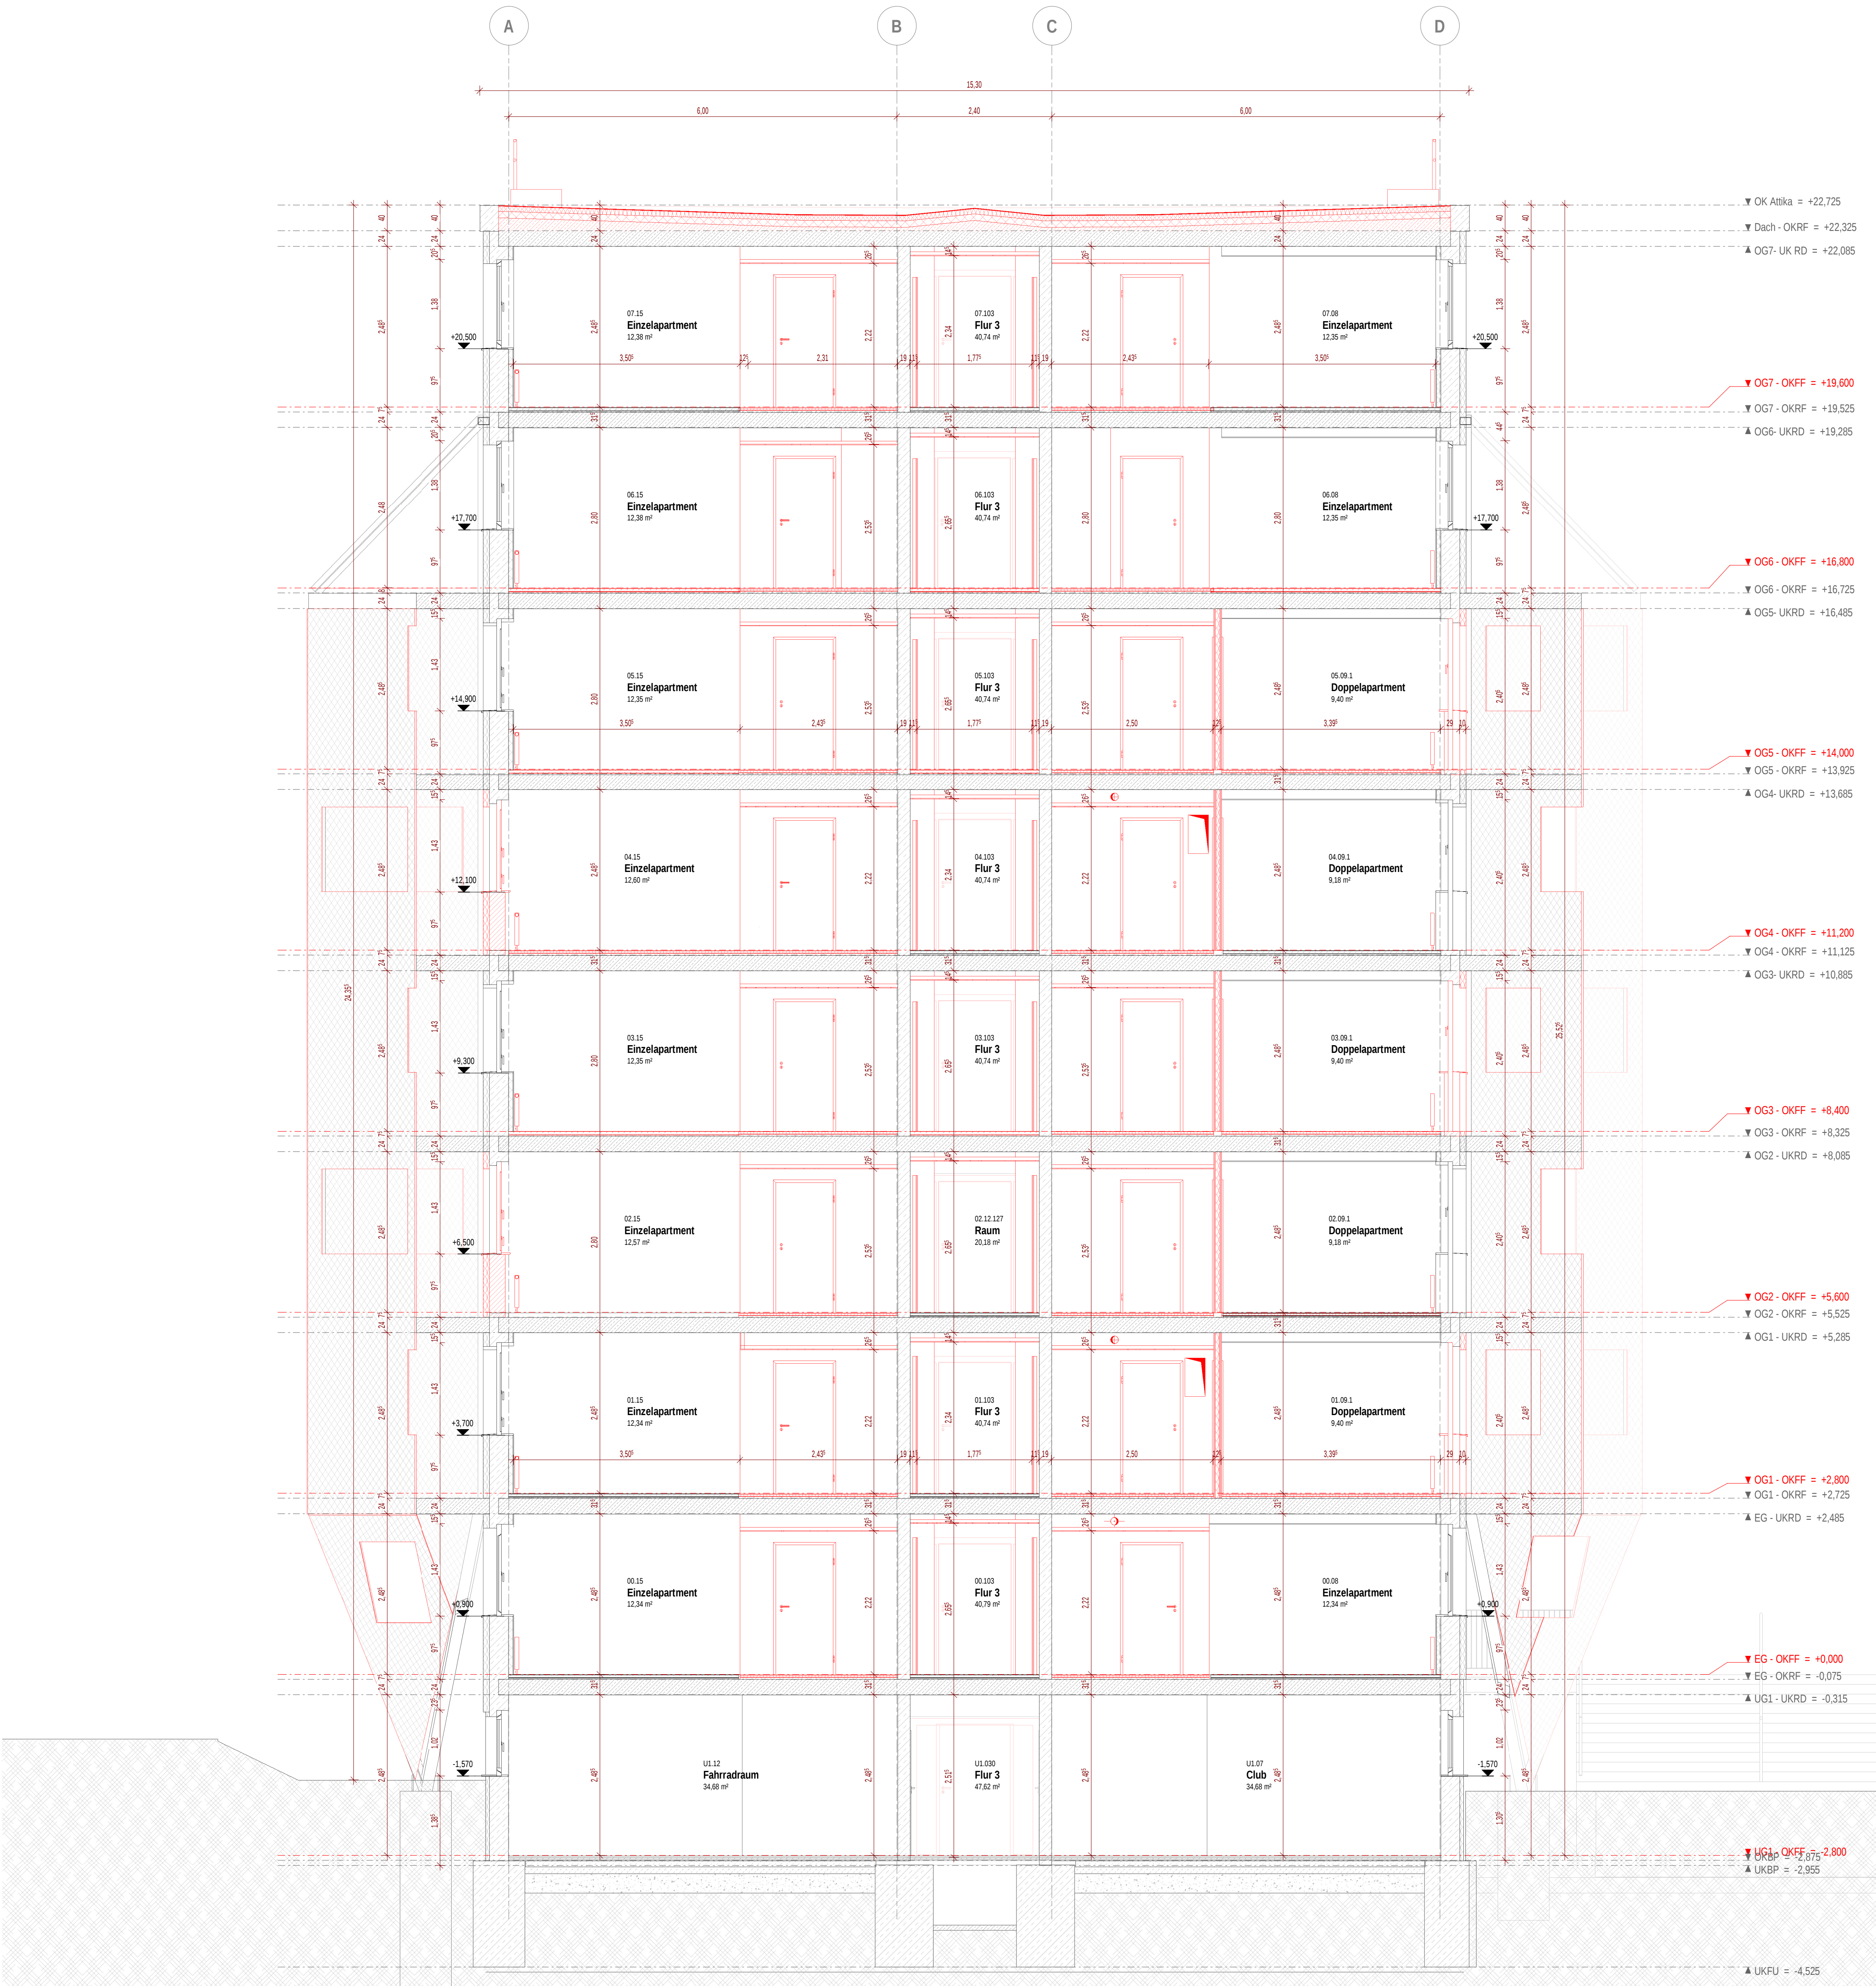

Alle Maßangaben auf den Plänen sind vor Beginn der jeweiligen Arbeiten am Bau zu prüfen. Bei Nichtübereinstimmung mit den tatsächlichen Gegebenheiten ist die Bauleitung unverzüglich zu informieren. Dies gilt auch bei Widersprüchen in den Planungsunterlagen und/oder erkennbaren Planungsfehlern. Planungsänderungen bleiben vorbehalten. Für den Einbau von Bauteilen gelten, neben den allgemein anerkannten Regeln der Technik, die Einbau- und Montagevorschriften des Herstellers. Diese Planungsunterlagen gelten nur in Verbindung mit den Ausführungszeichnungen der Fachplaner.