
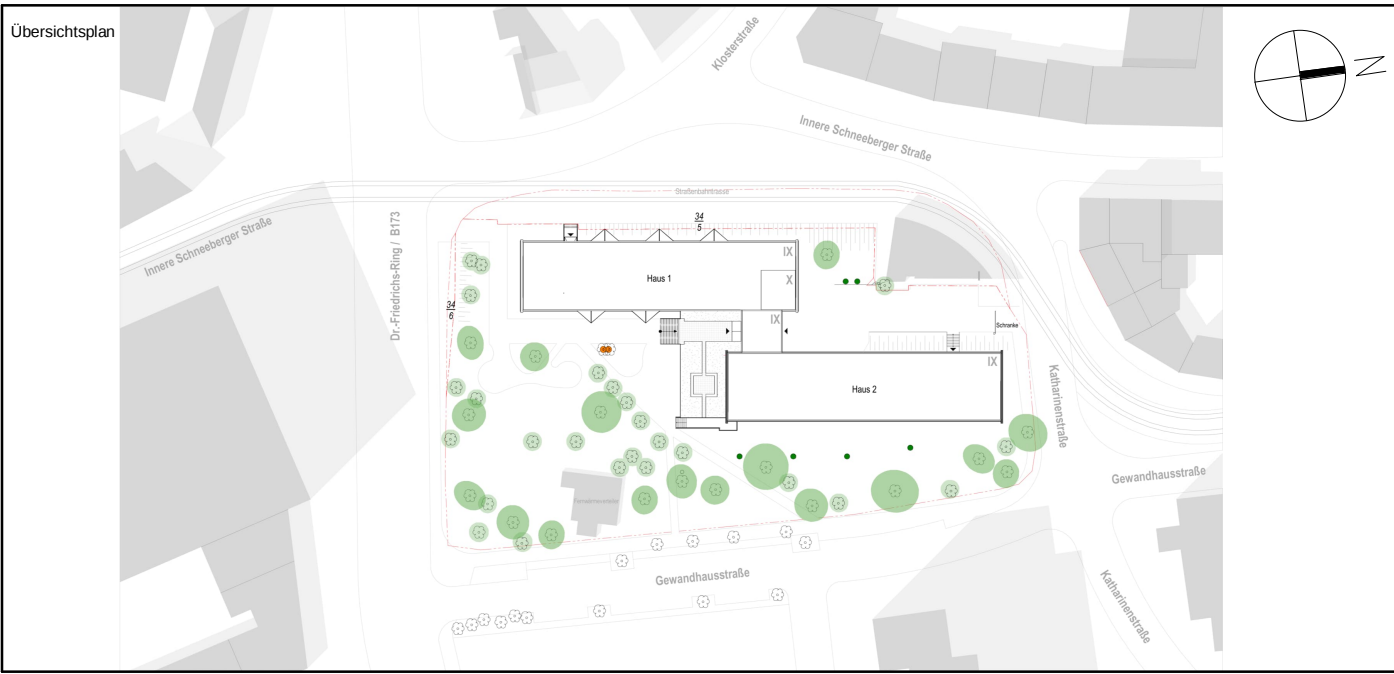


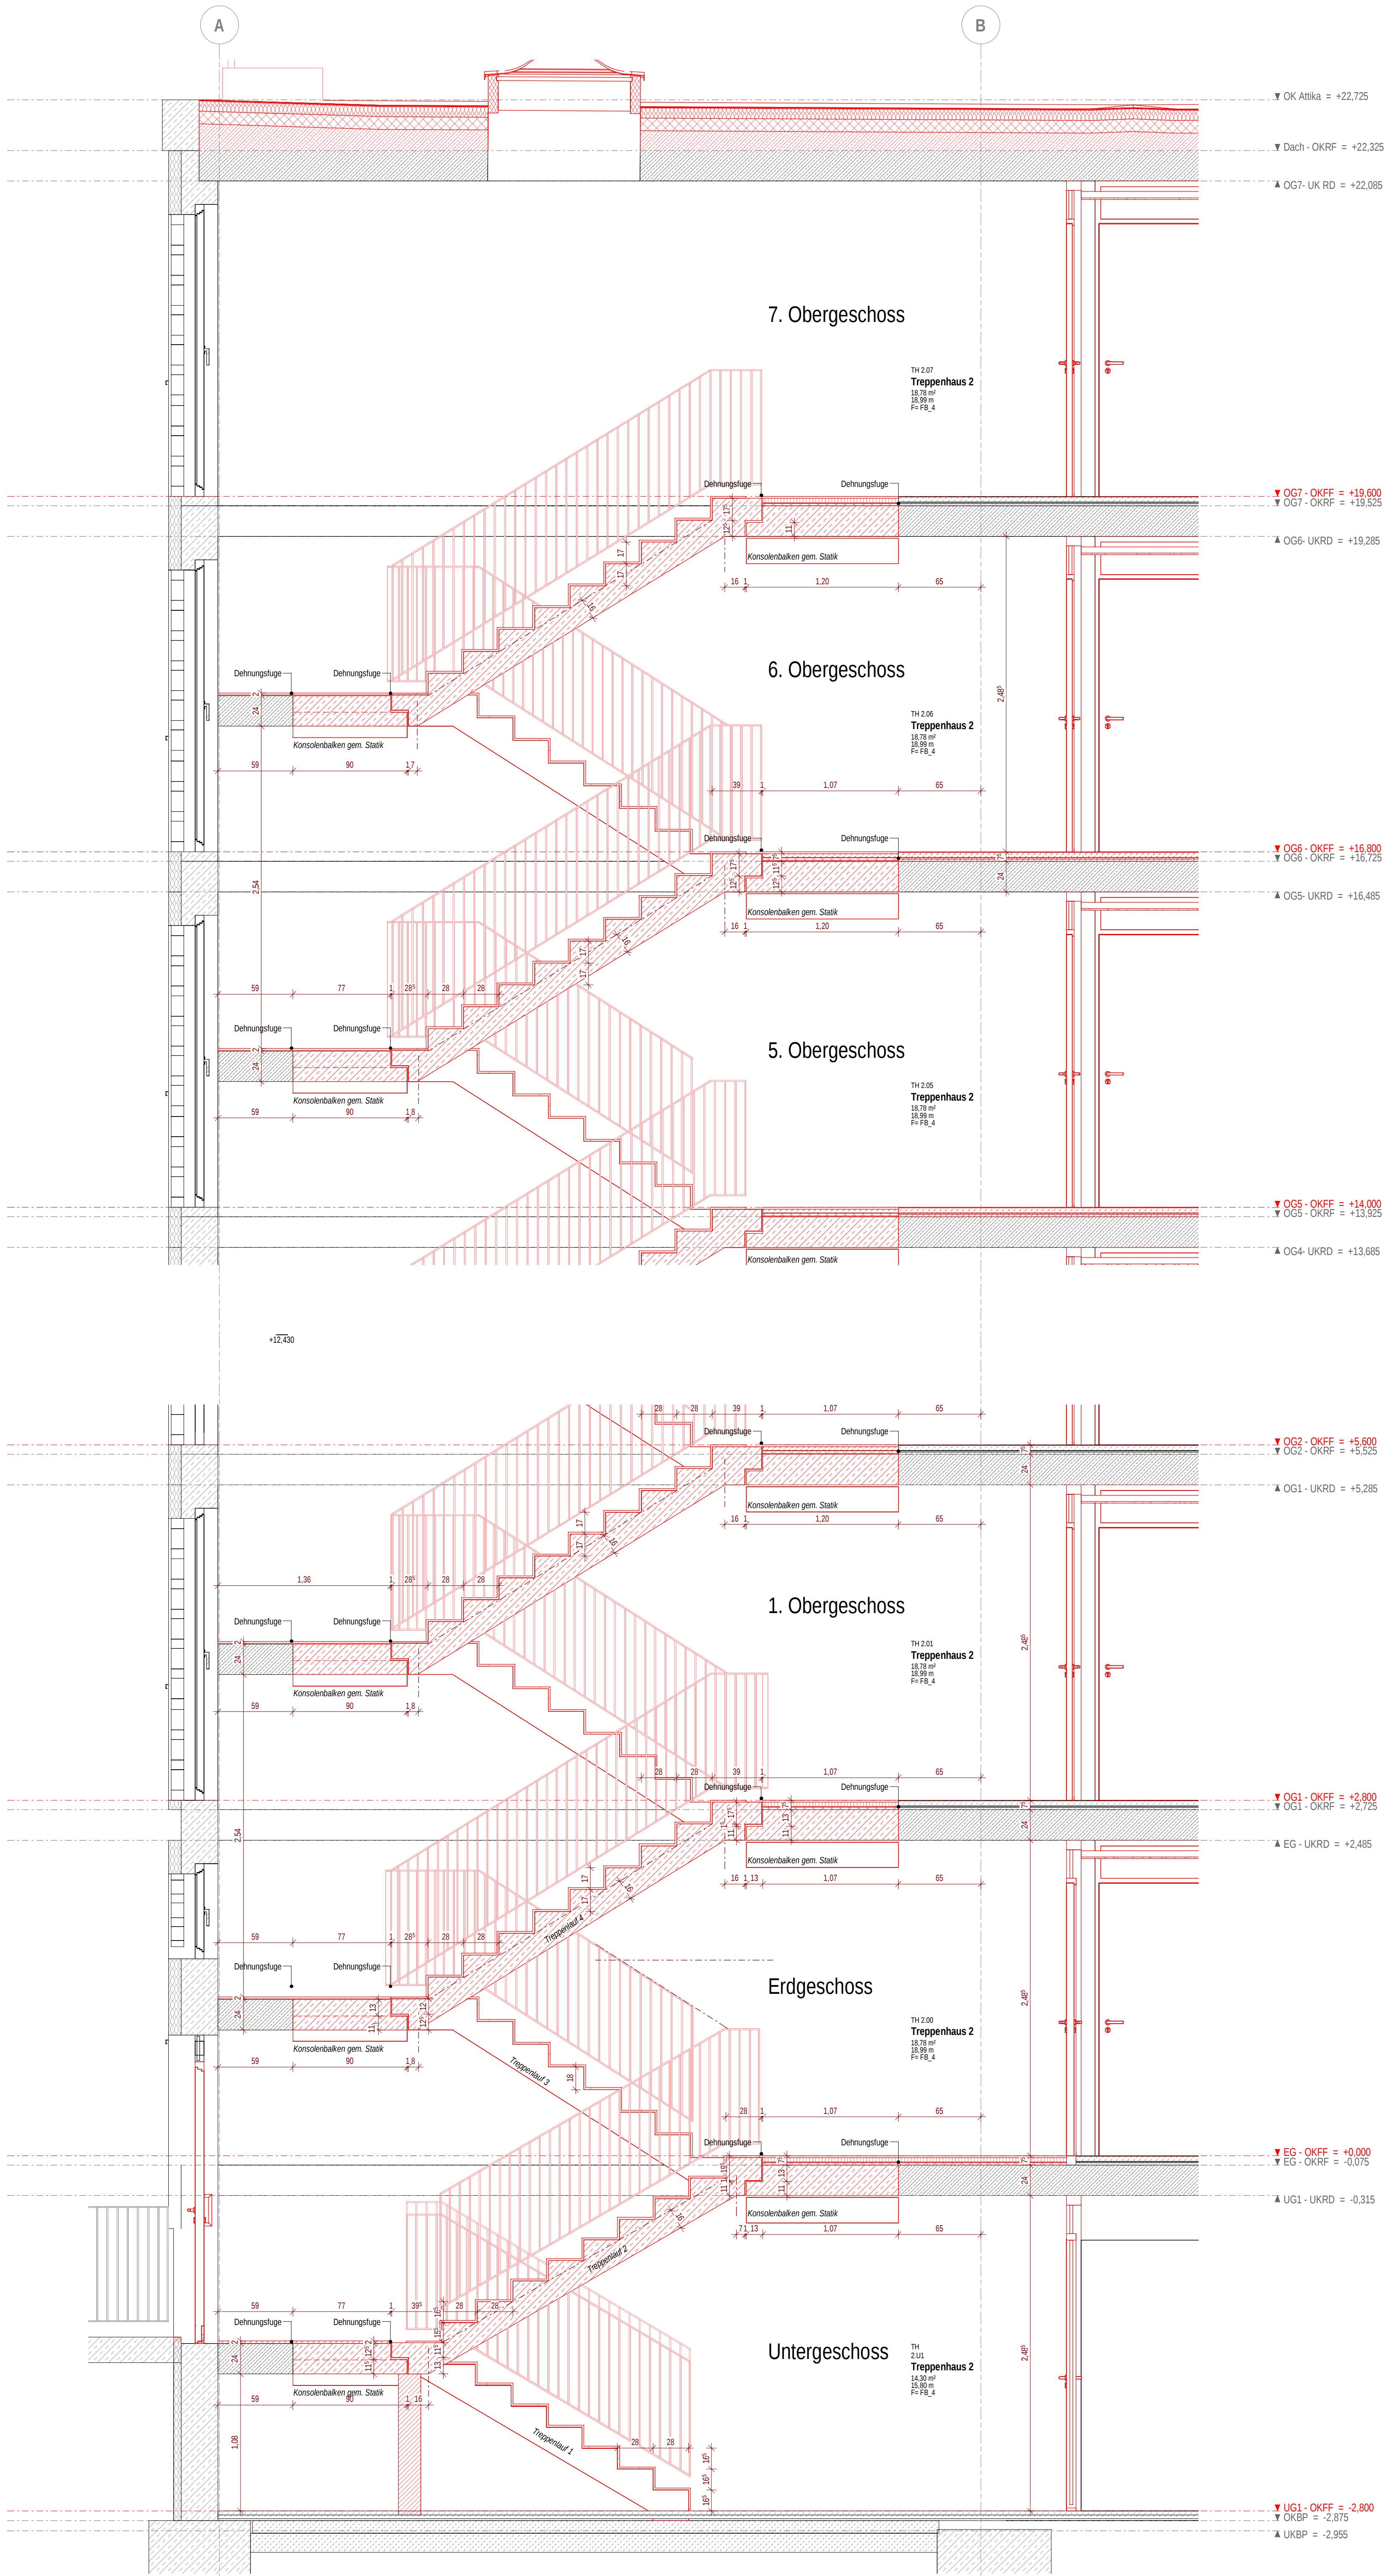

Alle Maßangaben auf den Plänen sind vor Beginn der jeweiligen Arbeiten am Bau zu prüfen. Bei Nichtbereinstimmung mit den tatsächlichen Gegebenheiten ist die Bauleitung unverzüglich zu informieren. Dies gilt auch bei Widersprüchen in den Planungsunterlagen und/oder erkennbaren Planungsfehlern. Planungsänderungen bleiben vorbehalten. Für den Einbau von Bauteilen gelten, neben den allgemein anerkannten Regeln der Technik, die Einbau- und Montagevorschriften des Herstellers. Diese Planungsunterlagen gelten nur in Verbindung mit den Ausführungszeichnungen der Fachplaner.

18.06.2025		Auslieferung APL an Baumeister		S. Lorenz
Index	Datum	Änderung		Bearbeiter
Freigebe Fachplaner		Freigebe Entwurfsverfasser		Freigebe Bauteile
Datum	Unterschrift	Datum	Unterschrift	Datum
Zur Ausführung dürfen nur vollständig freigegebene Pläne verwendet werden!				
Bauteile (AG)		Auftrag-Nr. AG		
Studentenwerk Chemnitz-Zwickau, AöR		Auftrag-Nr. Entwurfsverfasser		
Thüringer Weg 3		2240102		
09126 Chemnitz		Auftrag-Nr. Fachplaner		
Vorhaben		Modernisierung Studentenwohnheim - Haus 1		
Innere Schneeberger Straße 23		Eisspeicher		
08056 Zwickau		Lorenz		
Planbezeichnung		Bauteile		
Ausführungsplanung - Neubau		Bergmann		
Treppenhaus 2		Projektor		
Schnitt 2.1		Leistner		
Entwurfsverfasser		Fachplaner		
S&P		HOM-Leistungsbild-Phase		
S&P Sahlmann Planungsgesellschaft		LPH 5		
für Bauwesen mbH Zwickau		Erstelldatum		
Autoren: Schneeberger Str. 152		18.06.2025		
09126 Zwickau		Maststab		
Tel. +49 375 3180-0		1:25		
Fax. +49 375 3180-13		Blattgröße		
E-Mail: zwickau@s-p-sahlmann.com		841 x 841 mm, cm		
Plan-Nr.		40_N_ARC_5_STUZ_DT_09_1		
		Index		