


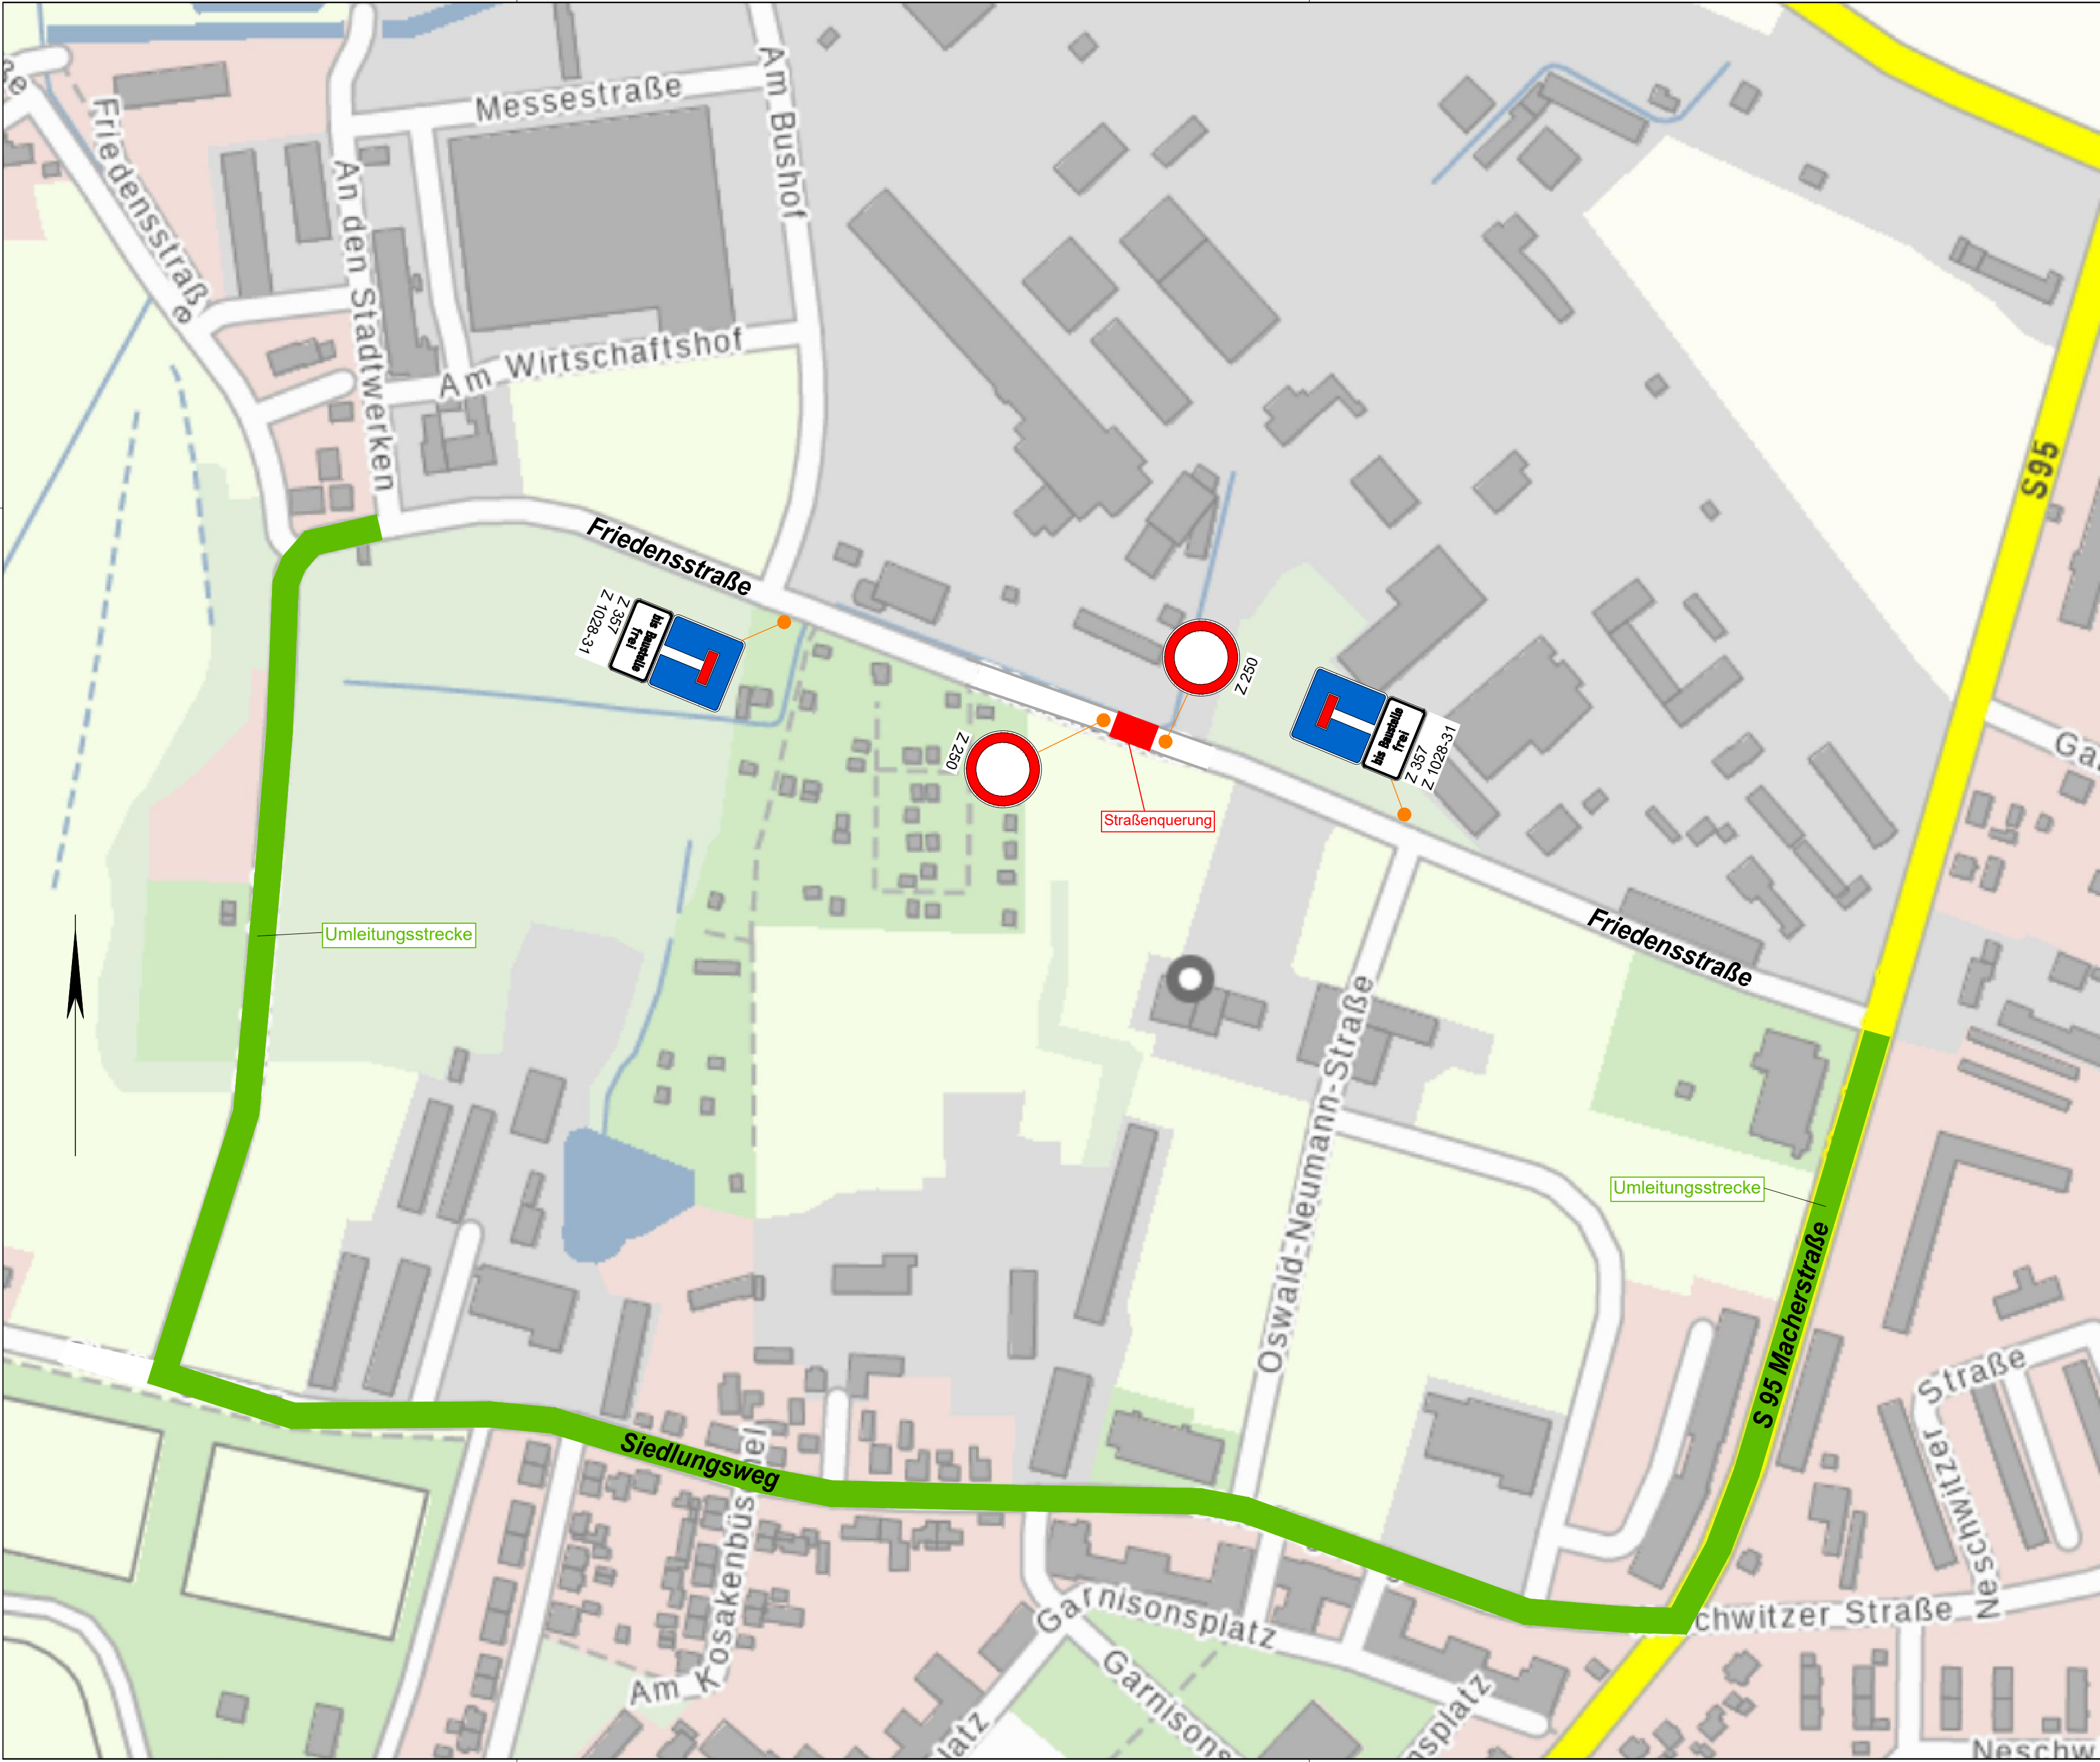

Legende Planbezeichnung: Sparte: ObjP = Objektplanung TWP = Tragwerksplanung HLSP = Heiz-/Lüftung-/Sanitärplanung ELT = Elektroplanung AP = Außenanlageplanung BSP = Brandschutzplanung TSB = Tief- und Straßenbauplanung Planbezeichnung: SC = Schema GR = Grundriss AN = Ansicht SN = Schnitt DT = Detail LP = Lageplan Plannummer: 1000 - 1999 Objektplanung 2000 - 2999 Tragwerksplanung 3000 - 3999 Fachplanung HLS 4000 - 4999 Fachplanung ELT 5000 - 5999 Außenanlagen/Tiefbau 6000 - 6999 Brandschutzplanung LP: LP2 = Leistungsphase 2 (Vorplanung) LP3 = Leistungsphase 3 (Entwurfsplanung) LP4 = Leistungsphase 4 (Genehmigung) LP5 = Leistungsphase 5 (Ausführung) Status: V = Vorabzug P = Prüfplan F = Freigabeplan											
Index	Änderung							Datum		Gez.	
Freigabe Bauherr						Freigabe pdw.Architekten Ingenieure GmbH / Dipl.-Ing.Architekt Rainer Dittmer Architektenkammer Sachsen Listennummer: 5135					
Bauherr ewag kamenz An den Stadwerken 2 01917 Kamenz											
Planung pdw.Architekten Ingenieure GmbH Kirchstraße 18 01917 Kamenz Tel : 03578 / 38480 info@plan-dw.de											
Projekt-bezeichnung		Fernwärmeerschließung Kamenz Erweiterung Nord Straßen- und Tiefbauarbeiten Los 1.1 Straßen- und Tiefbauarbeiten Bauabschnitt 1									
Baukörper									Projektnummer pdw. 1288		
Planinhalt		Ausführungsplanung Lageplan Umleitung, Querung Friedensstraße									
Plandaten		Maßstab 2000		erstellt am: 16.07.2025		Format 0,700x0,420		gezeichnet Baumann			
Projektdaten		Projektnr.	Sparte	Ersteller	Teilobjekt	Planbez.	Planart	Plannr.	Bereich	LP	Status
		1288	TSB	pdw.	-	LP	-	5004	-	LP5	-
Dateiname: 1288-Umleitung											