


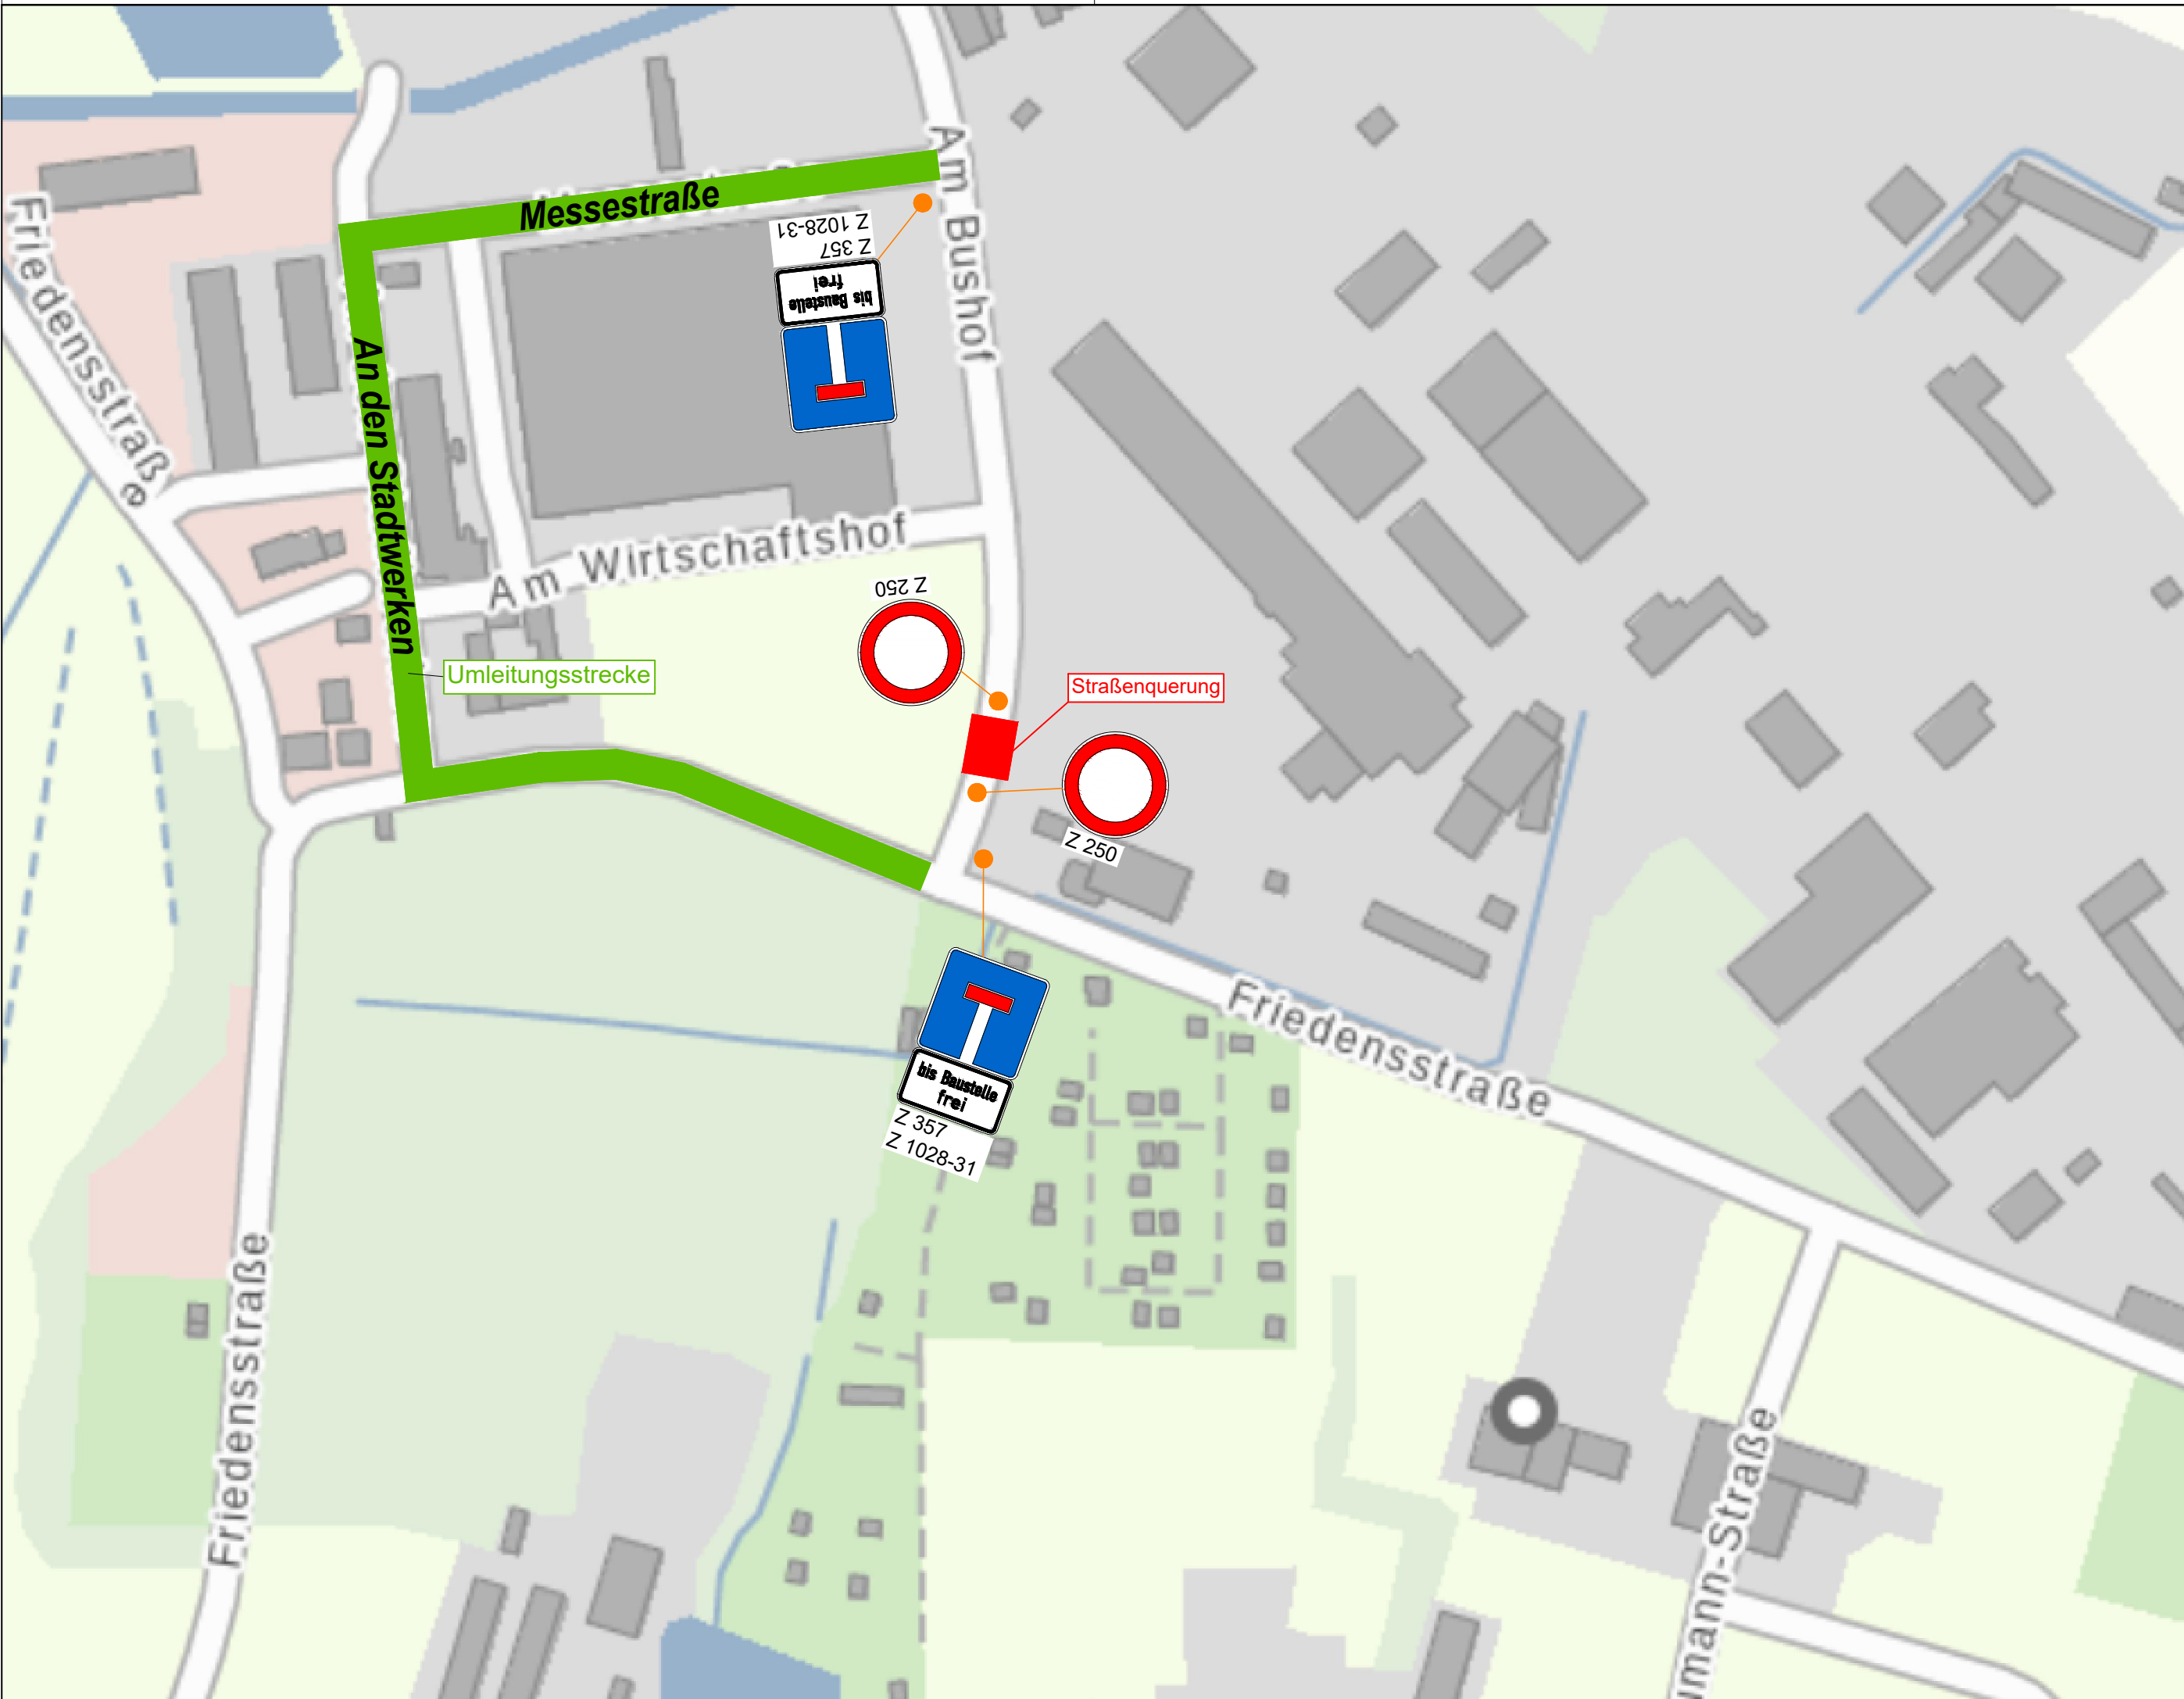

Legende Planbezeichnung:

Sparte:

ObjP = Objektplanung  
TWP = Tragwerksplanung  
HLSP = Heiz-/Lüftung-/Sanitärplanung  
ELT = Elektroplanung  
AP = Außenanlageplanung  
BSP = Brandschutzplanung  
TSB = Tief- und Straßenbauplanung

DS = Deckenspiegel  
BS = Bodenspiegel  
WA = Wandansichten  
XX = Übersichtspläne  
HP = Höhenplan  
LS = Längsschnitt  
RQ = Regelquerschnitt  
QP = Querprofil

LP:

LP2 = Leistungsphase 2 (Vorplanung)  
LP3 = Leistungsphase 3 (Entwurfsplanung)  
LP4 = Leistungsphase 4 (Genehmigung)  
LP5 = Leistungsphase 5 (Ausführung)

Planbezeichnung:

SC = Schema  
GR = Grundriss  
AN = Ansicht  
SN = Schnitt  
DT = Detail  
LP = Lageplan

Plannummer:

1000 - 1999 Objektplanung  
2000 - 2999 Tragwerksplanung  
3000 - 3999 Fachplanung HLS  
4000 - 4999 Fachplanung ELT  
5000 - 5999 Außenanlagen/Tiefbau  
6000 - 6999 Brandschutzplanung

Status:

V = Vorabzug  
P = Prüfplan  
F = Freigabeplan

|   |   |   |                                |
|---|---|---|--------------------------------|
|   |   |   |                                |
|   |   |   |                                |
|   |   |   |                                |
|   |   |   |                                |
| Index   | Änderung   | Datum   | Gez.                           |
|   |   |   |                                |
| Freigabe Bauherr   |   | Freigabe pdw.Architekten Ingenieure GmbH<br>/ Dipl.-Ing.Architekt Rainer Dittmer<br>Architektenkammer Sachsen<br>Listennummer: 5135 |                                |
| Bauherr<br><br>ewag kamenz<br>An den Stadtwerken 2<br>01917 Kamenz                                                     |   |   |                                |
| Planung<br>pdw.Architekten Ingenieure GmbH<br>Kirchstraße 18<br>01917 Kamenz<br>Tel : 03578 / 38480<br>info@plan-dw.de |   |   |                                |
| Projekt-bezeichnung   | Fernwärmeerschließung Kamenz Erweiterung Nord<br>Straßen- und Tiefbauarbeiten<br><br>Los 1.1 Straßen- und Tiefbauarbeiten Bauabschnitt 1 |   |                                |
| Baukörper   |   |   | Projektnummer pdw.<br><br>1288 |
| Planinhalt   | Ausführungsplanung<br>Lageplan Umleitung, Querung Am Bushof                                                                              |   |                                |
| Plandaten   | Maßstab<br>2000   | erstellt am:<br>16.07.2025   | Format<br>0,580x0,297          |
| Projektdaten   | Projektnr.   | Sparte   | Ersteller                      |
|   | 1288   | TSB   | pdw.                           |
| Dateiname: 1288-Umleitung                                                                                              |   |   |                                |