



Detail Gewässerquerung (Meuselbruchgraben)

M 1:50

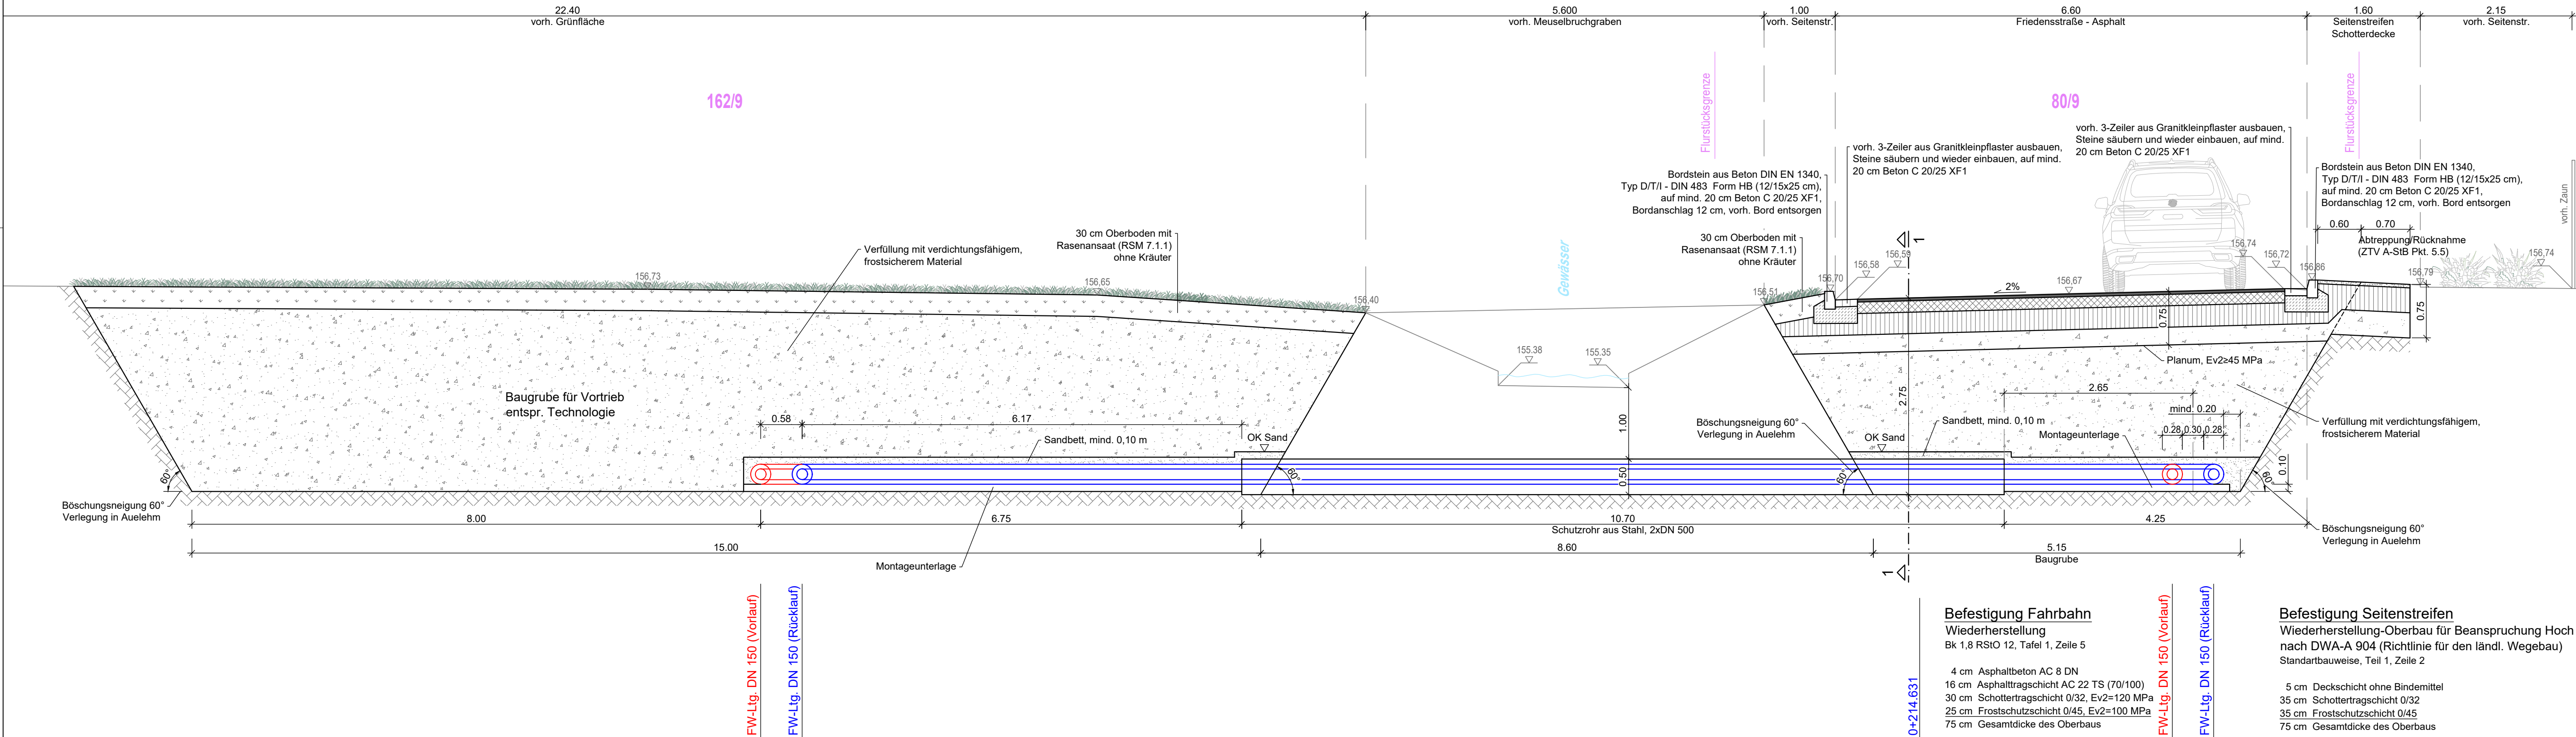

Schnitt 1-1 Rohrgraben
Böschungsneigung 60°- Verlegung in Auelehm

M 1:50

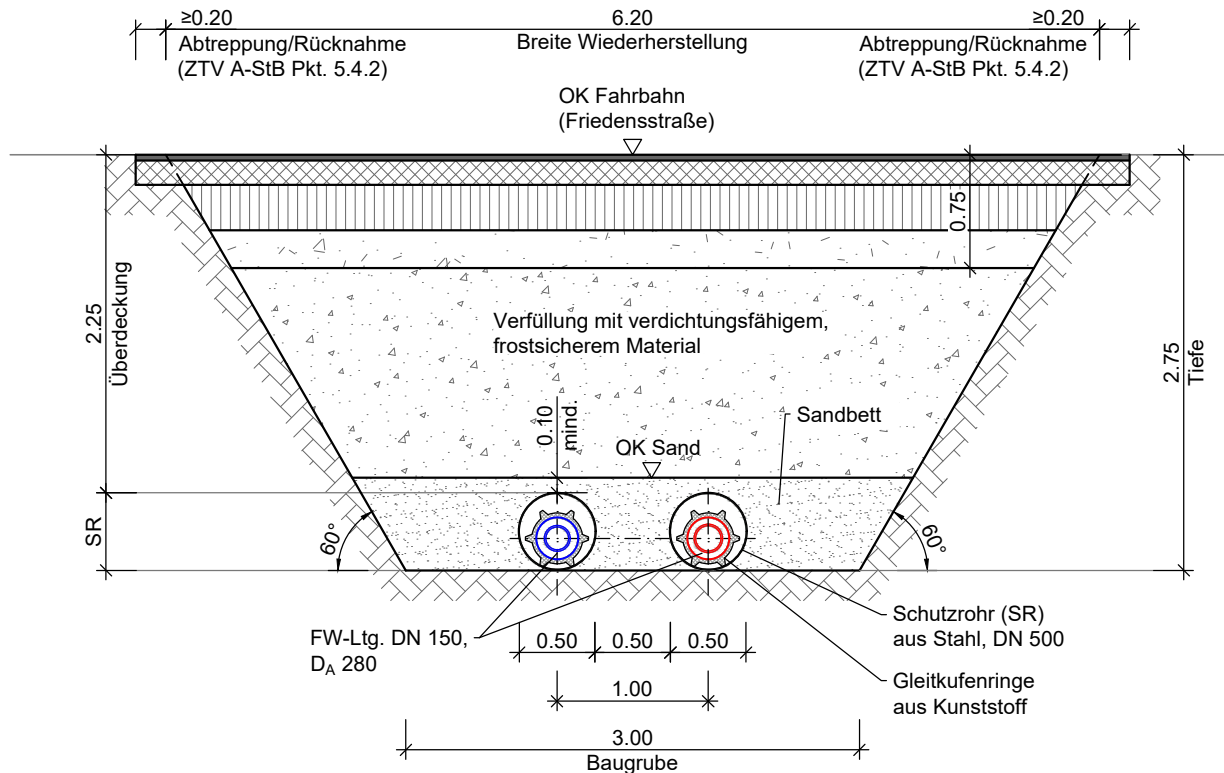

Legende Planbezeichnung:

Sparte:

ObjP = Objektplanung
TWP = Tragwerksplanung
HLSP = Heiz-/Lüftung-/Sanitärplanung
ELT = Elektroplanung
AP = Außenanlageplanung
BSP = Brandschutzplanung
TSB = Tief- und Straßenbauplanung

DS = Deckenspiegel
BS = Bodenspiegel
WA = Wandansichten
XX = Übersichtspläne
HP = Höhenplan
LS = Längsschnitt
RQ = Regelquerschnitt
QP = Querprofil

LP:

LP2 = Leistungsphase 2 (Vorplanung)
LP3 = Leistungsphase 3 (Entwurfsplanung)
LP4 = Leistungsphase 4 (Genehmigung)
LP5 = Leistungsphase 5 (Ausführung)

Planbezeichnung:

SC = Schema
GR = Grundriss
AN = Ansicht
SN = Schnitt
DT = Detail
LP = Lageplan

Plannummer:

1000 - 1999 Objektplanung
2000 - 2999 Tragwerksplanung
3000 - 3999 Fachplanung HLS
4000 - 4999 Fachplanung ELT
5000 - 5999 Außenanlagen/Tiefbau
6000 - 6999 Brandschutzplanung

Status:

V = Vorabzug
P = Prüfplan
F = Freigabeplan

Index	Änderung	Datum	Gez.

Freigabe Bauherr	Freigabe pdw Architekten Ingenieure GmbH / Dipl.-Ing. Architekt Rainer Dittmer Architektenkammer Sachsen Listenummer: 5135
Bauherr ewag kamenz An den Stadtwerken 2 01917 Kamenz	
Planung pdw Architekten Ingenieure GmbH Kirchstraße 18 01917 Kamenz Tel.: 03578 / 38480 info@plan-dw.de	

Projektbezeichnung	Fernwärmeerschließung Kamenz Erweiterung Nord Straßen- und Tiefbauarbeiten Los 1.1 Straßen- und Tiefbauarbeiten Bauabschnitt 1f									
Baukörper									Projektnummer pdw. 1288	
Planinhalt	Ausführungsplanung Detail Gewässerquerung									
Plandaten	Maßstab 50	erstellt am: 16.07.2025	Format 0,940x0,400	gezeichnet Baumann						
Projektdatei	Projektnr.	Sparte	Ersteller	Teilobjekt	Planbez.	Planart	Plannr.	Bereich	LP	Status
	1288	TSB	pdw.	-	QS	-	5300	-	LP5	-
Dateiname: 1288-Detail Gewässerquerung										