


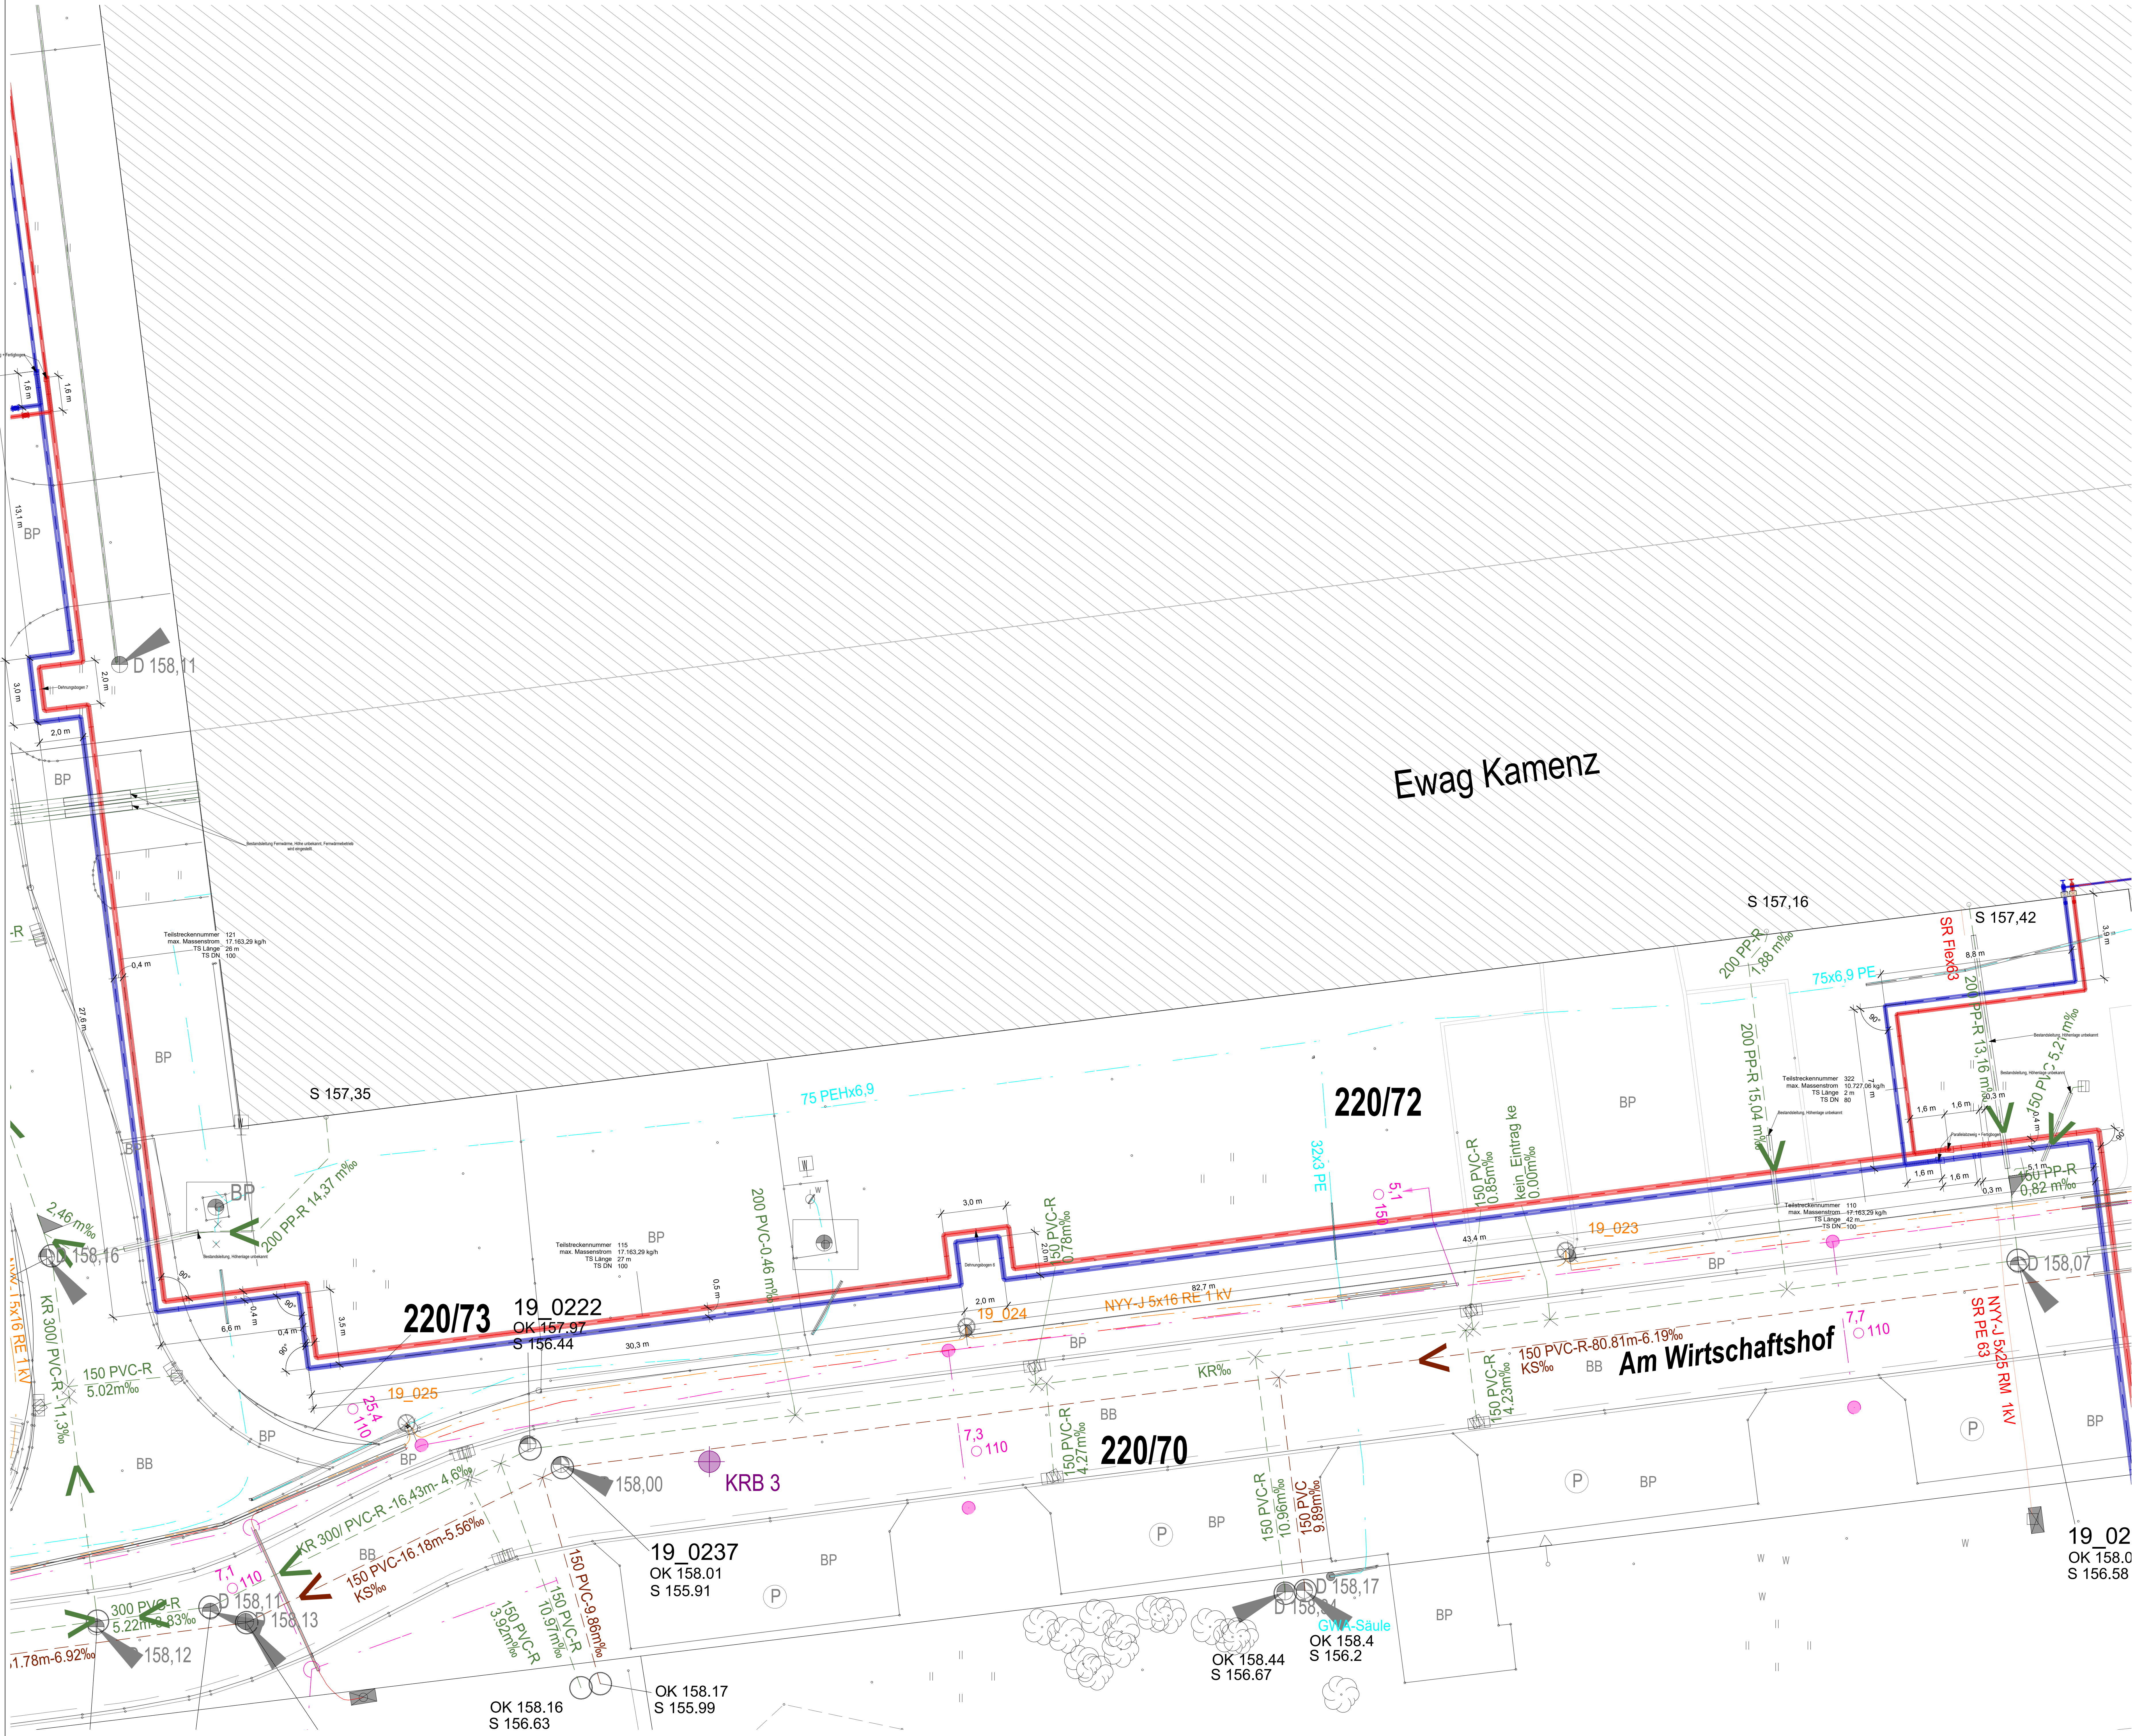

Index	Datum	Änderung	Ausgegeben von
1	18.03.2025	geprüft	Grube
2	15.05.2025	Abgabe LP3	Burger
3	20.05.2025	Anpassung Anschluss Bushofweg	Grube
4	05.07.2025	Vorstellung LP5	Burger
5	10.07.2025	LP5 Vorstellung	Grube
6	14.07.2025	Korrektur nach RS AG Protokoll vom 14.07.2025	Grube
7	18.07.2025	Abgabe LV Rohrleitungsbau	Burger

Plangrundlage:
Stand vom

Freigabefeld

Bauvorhaben
Fernwärmeerweiterung Kamenz Nord
HKW Friessstraße bis Schützenzentrum

Planname/Bauteil
Trassenplan Teil 08

Phase LP5 - Ausführungsplanung

Höhenbezug: HN 76
Lagebezug: GIK RD 83

Landkreis: Bautzen
Gemeinde: Kamenz
Gemarkung: Jesau/Bernbruch
Flur: mehrere

Auftraggeber
ewag kamenz
ewag kamenz
An den Stadtwerken 2
01917 Kamenz

Auftragnehmer
seecon
seecon Ingenieure GmbH
Gemeinsam | Zukunft | Planen
Spinnerstraße 7, Halle 14
04179 Leipzig
Fon 03 41 - 4 84 05 11, Fax 03 41 - 4 84 05 20
Mail leipzig@seecon.de
www.seecon.de

Datum
bearb. 13.03.2025
gez. 18.07.2025
gepr. 18.07.2025
Unterschrift:

Name
S. Tarhouni
S. Tarhouni
P. Grube

Maßstab: 1 : 100

Projekt-Nr.: 6006.01

Plan-Nr.: FWN-17

Index: 7

Wichtiges sowie Vorverteilung dieser Dokumente an Dritte, Vervielfältigung und Weitergabe ohne schriftliche Genehmigung der Ingenieurbüro seecon ist ausdrücklich untersagt. Zuwiderhandlungen verpflichten zu Schadenersatz.