
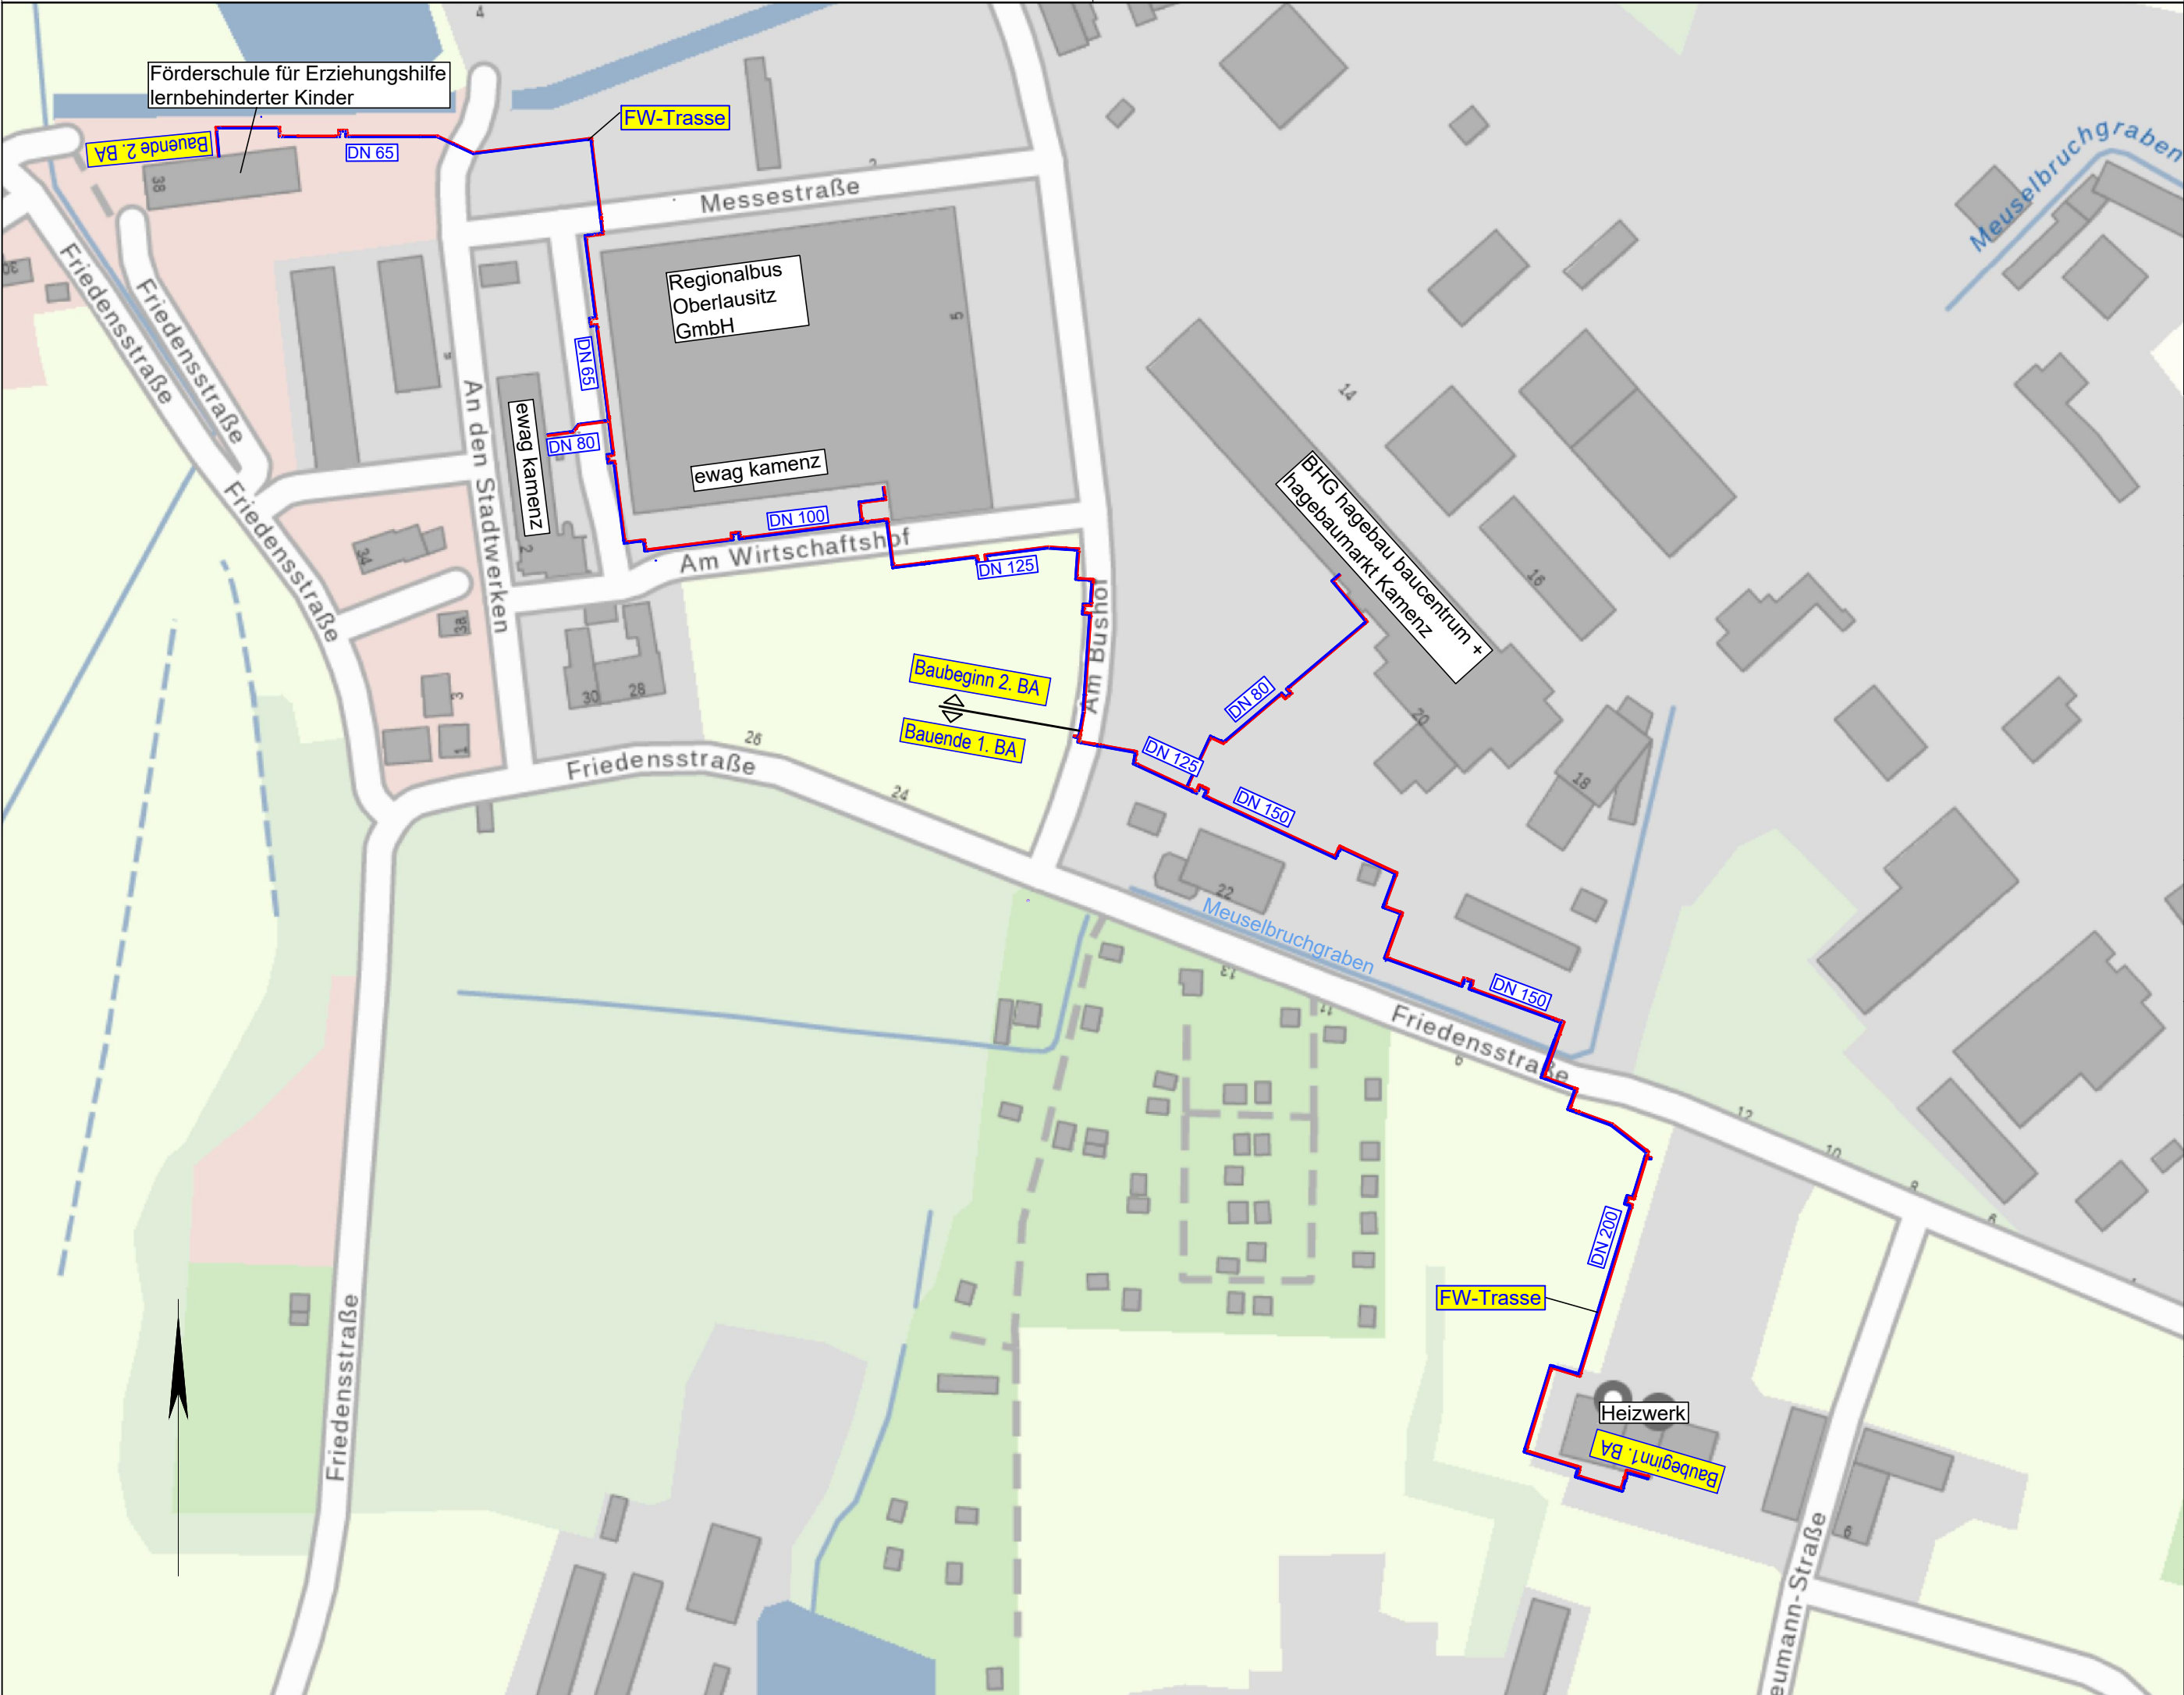


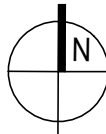

Legende Planbezeichnung:

|   |  |   |  |   |  |
|---|--|---|--|---|--|
| <b>Sparte:</b><br>ObjP = Objektplanung<br>TWP = Tragwerksplanung<br>HLSP = Heiz-/Lüftung-/Sanitärplanung<br>ELT = Elektroplanung<br>AP = Außenanlageplanung<br>BSP = Brandschutzplanung<br>TSB = Tief- und Straßenbauplanung |  | DS = Deckenspiegel<br>BS = Bodenspiegel<br>WA = Wandansichten<br>XX = Übersichtspläne<br>HP = Höhenplan<br>LS = Längsschnitt<br>RQ = Regelquerschnitt<br>QP = Querprofil                                            |  | <b>LP:</b><br>LP2 = Leistungsphase 2 (Vorplanung)<br>LP3 = Leistungsphase 3 (Entwurfsplanung)<br>LP4 = Leistungsphase 4 (Genehmigung)<br>LP5 = Leistungsphase 5 (Ausführung) |  |
| <b>Planbezeichnung:</b><br>SC = Schema<br>GR = Grundriss<br>AN = Ansicht<br>SN = Schnitt<br>DT = Detail<br>LP = Lageplan   |  | <b>Plannummer:</b><br>1000 - 1999 Objektplanung<br>2000 - 2999 Tragwerksplanung<br>3000 - 3999 Fachplanung HLS<br>4000 - 4999 Fachplanung ELT<br>5000 - 5999 Außenanlagen/Tiefbau<br>6000 - 6999 Brandschutzplanung |  | <b>Status:</b><br>V = Vorabzug<br>P = Prüfplan<br>F = Freigabeplan   |  |

|   |   |   |                                |                       |          |         |         |         |     |       |        |
|---|---|---|--------------------------------|-----------------------|----------|---------|---------|---------|-----|-------|--------|
|   |   |   |                                |                       |          |         |         |         |     |       |        |
|   |   |   |                                |                       |          |         |         |         |     |       |        |
|   |   |   |                                |                       |          |         |         |         |     |       |        |
|   |   |   |                                |                       |          |         |         |         |     |       |        |
| Index   | Änderung   | Datum   | Gez.                           |                       |          |         |         |         |     |       |        |
|   |   |   |                                |                       |          |         |         |         |     |       |        |
| Freigabe Bauherr   |   | Freigabe pdw.Architekten Ingenieure GmbH<br>/ Dipl.-Ing.Architekt Rainer Dittmer<br>Architektenkammer Sachsen<br>Listennummer: 5135 |                                |                       |          |         |         |         |     |       |        |
| Bauherr<br><br>ewag kamenz<br>An den Stadtwerken 2<br>01917 Kamenz                                                     |   |                                                 |                                |                       |          |         |         |         |     |       |        |
| Planung<br>pdw.Architekten Ingenieure GmbH<br>Kirchstraße 18<br>01917 Kamenz<br>Tel : 03578 / 38480<br>info@plan-dw.de |   |   |                                |                       |          |         |         |         |     |       |        |
| Projekt-bezeichnung   | Fernwärmeerschließung Kamenz Erweiterung Nord<br>Straßen- und Tiefbauarbeiten<br><br>Los 1.2 Straßen- und Tiefbauarbeiten Bauabschnitt 2 |   |                                |                       |          |         |         |         |     |       |        |
| Baukörper   |   |   | Projektnummer pdw.<br><br>1288 |                       |          |         |         |         |     |       |        |
| Planinhalt   | Ausführungsplanung<br>Übersichtslageplan                                                                                                 |   |                                |                       |          |         |         |         |     |       |        |
| Plandaten   | Maßstab<br>2000   | erstellt am:<br>16.07.2025   | Format<br>0,580x0,297          | gezeichnet<br>Baumann |          |         |         |         |     |       |        |
| Projektdaten   | Projektnr.   | Sparte   | Ersteller                      | Teilobjekt            | Planbez. | Planart | Plannr. | Bereich | LP  | Index | Status |
|   | 1288   | TSB   | pdw.                           | -                     | LP       | -       | 5000    | -       | LP5 | -     | -      |
| Dateiname: 1288-Übersichtslageplan                                                                                     |   |   |                                |                       |          |         |         |         |     |       |        |