


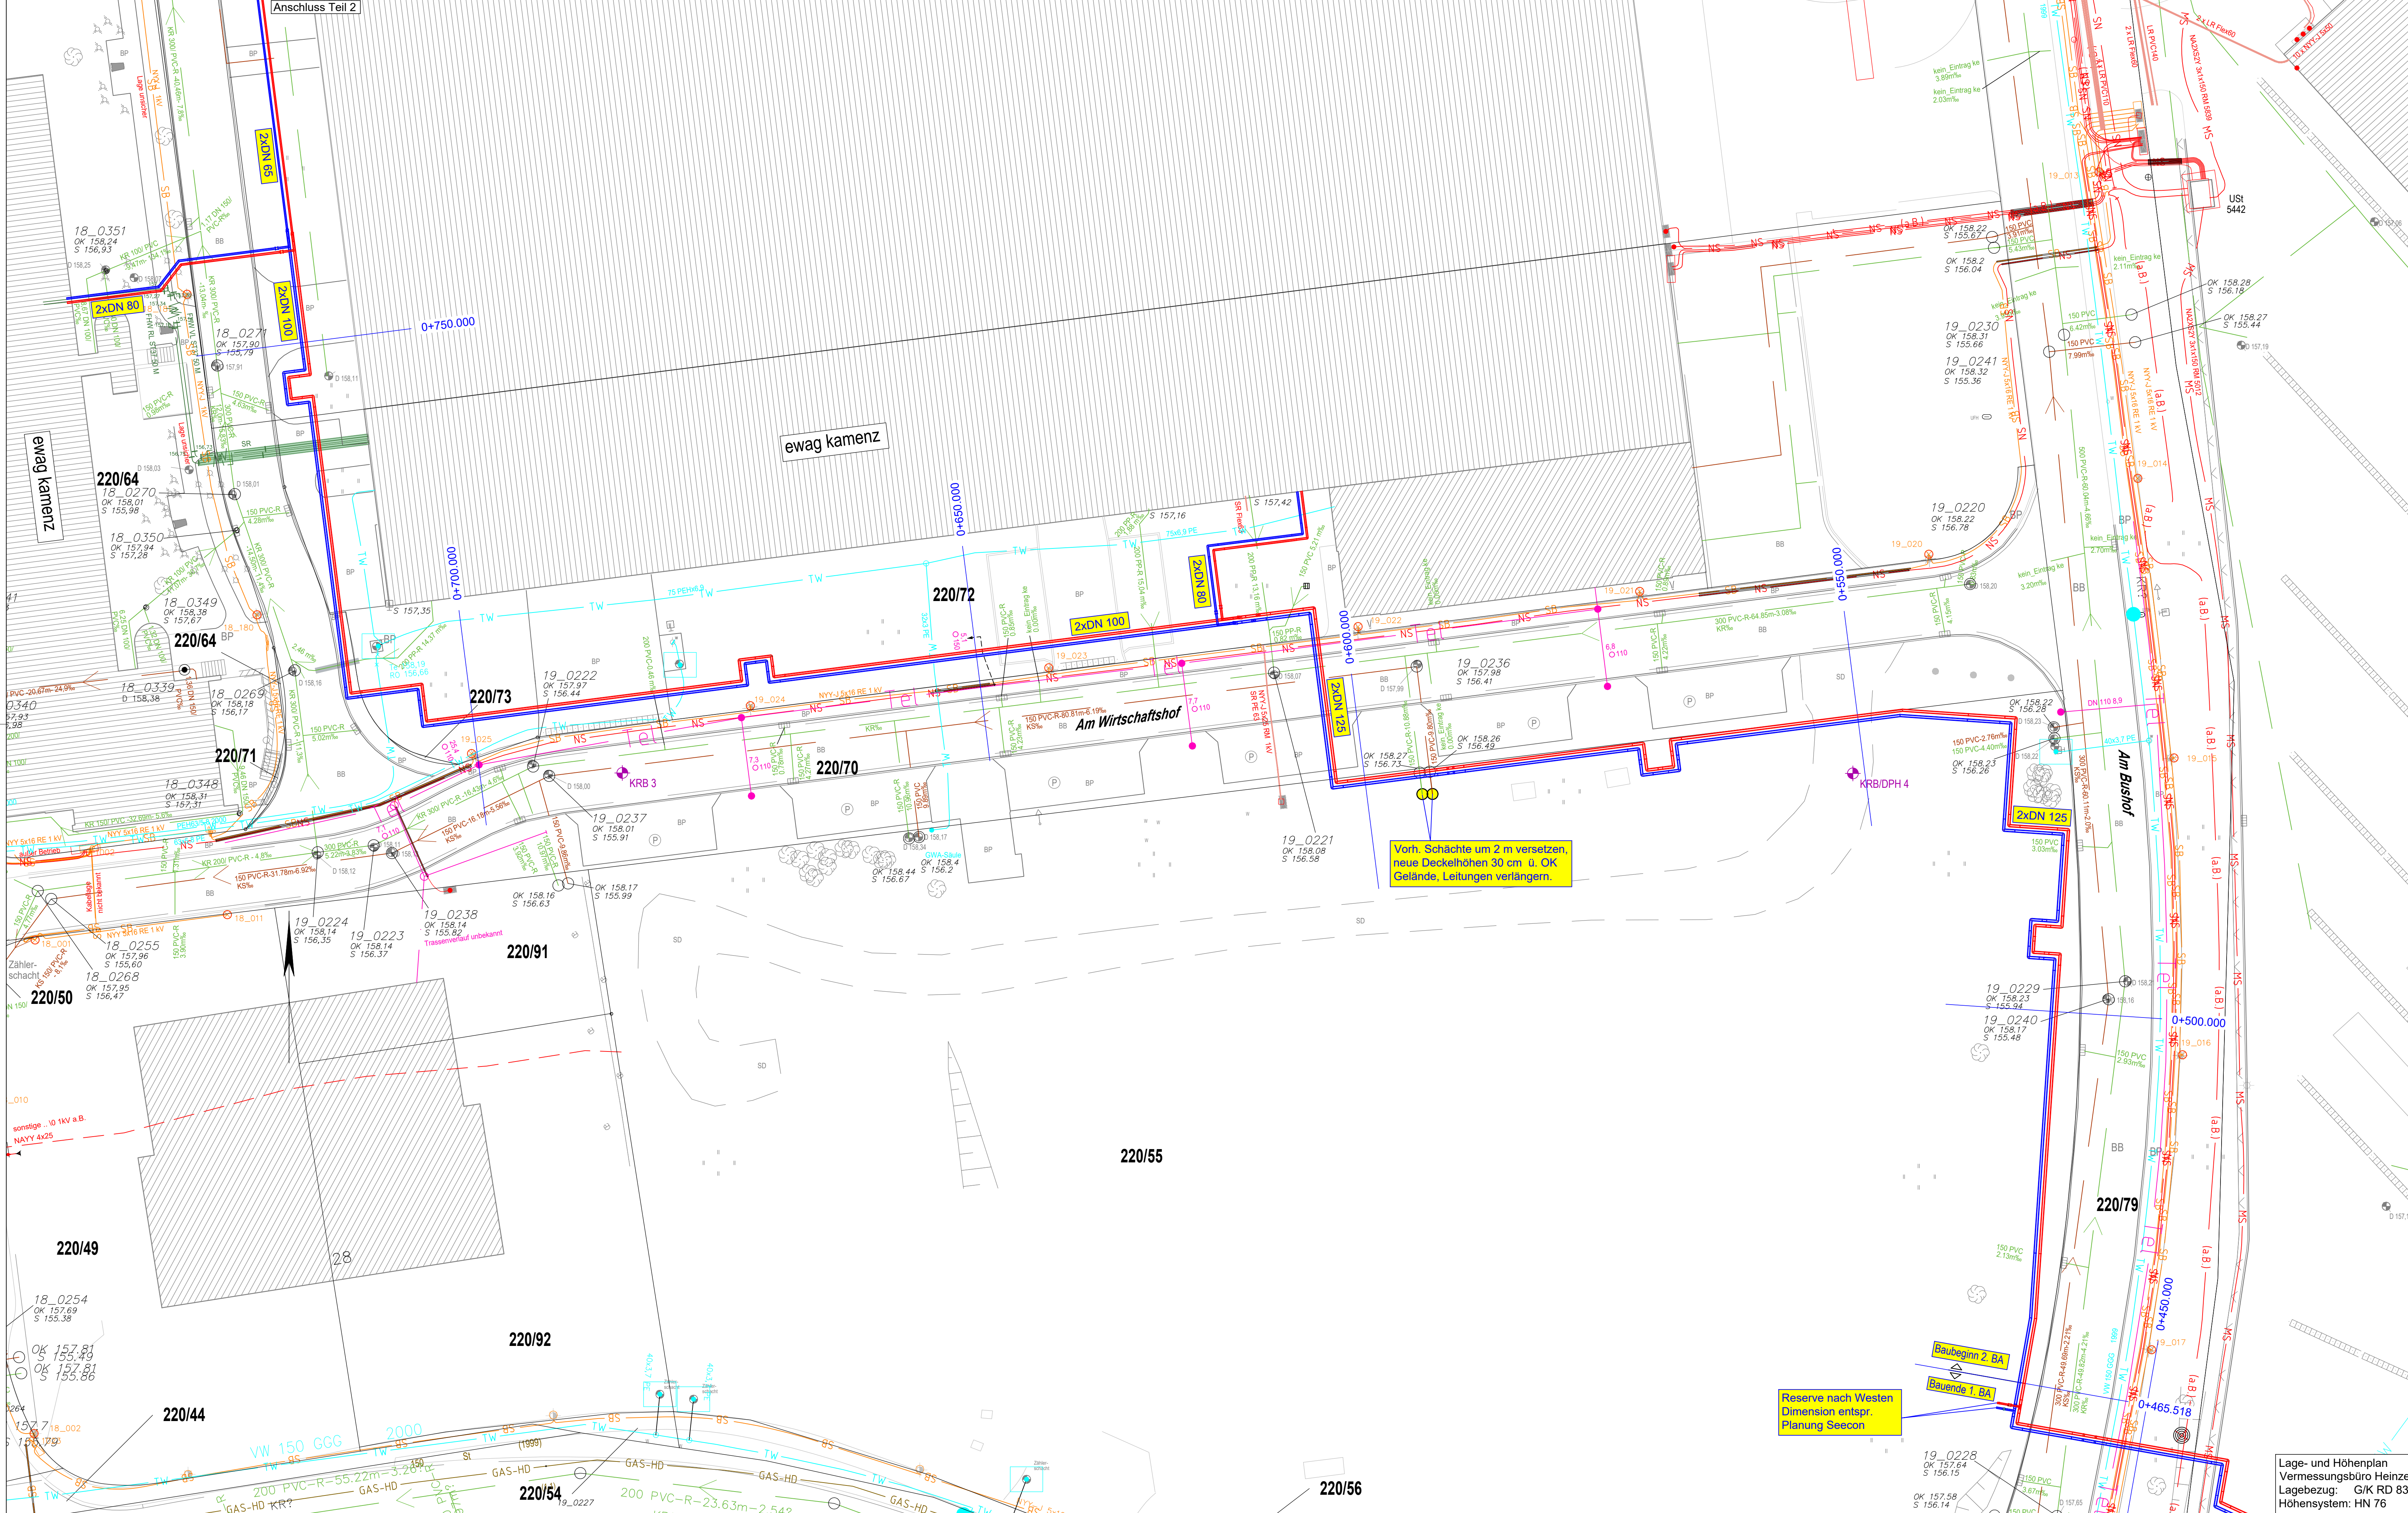

Zeichenerklärung

Planung

Fernwärmetrasse (ewag)

0+550.000

Stationierung Fernwärmetrasse

Medienbestand

Regenwasserkanal (ewag)

Schmutzwasserkanal (ewag)

Trinkwasserleitung (ewag)

Trinkwasserleitung a.B. (ewag)

Elit-Leitung (NS) (ewag)

Elit-Leitung (MS) (ewag)

Elit-Leitung a.B. (ewag)

Elit-Schutzrohr (ewag)

Leitung Straßenbeleuchtung (ewag)

Leitung Straßenbeleuchtung a.B. (ewag)

Gasleitung - Hochdruck (Sachsen Energie)

Fernmeldeleitung-Kabeltrasse mit mind. einem Rohr (Telekom)

Fernmeldeleitung-Kabeltrasse alle Kabel endverlegt (Telekom)

Fernwärmeleitung - Vor- und Rücklauf (ewag)

Fernwärmeleitung - Kabelleitung (ewag)

Fernwärmeleitung - Schutzrohr (ewag)

Sonstiges

80/22

Flurstücksgrenze

Flurstücksnummer

Zaun

Geländer

Hecke

Rinne

Mauer

Baum / Einzelgebüsch

Schacht

Schieber (TW)

Unterflurhydrant (UFH)

Oberflurhydrant (OFH)

Schieber (Gas)

Laterne

Straßenablauf

Bohrungen

(sh. Baugrundgutachten Richter)

Der Leitungsbestand wurde von den Bestandsplänen der Medienträger übernommen und erhebt keinen Anspruch auf Lagegenauigkeit und Vollständigkeit.
Der Baubetrieb wird hierdurch von seiner Leitungsauskunftsplcht nicht entbunden.

Vor Beginn der Kanalarverlegung sind an den Leitungskreuzungen mit anderen Medienleitungen Suchschürfen zur Feststellung der Lage und Höhe durchzuführen.

Leitungsinformation nicht zur Maßentnahme geeignet

Die Fernwärmetrasse wurde übernommen:
Grundlage: seecon Ingenieure GmbH (Stand: 03.07.2025), die Leitungstiefen sind der Strangabwicklung (secon) zu entnehmen!

Legende Planbezeichnung:

Sparte:
ObjP = Objektplanung
TWP = Tragwerksplanung
HLSP = Heiz-/Lüftung-/Sanitärplanung
ELT = Elektrikplanung
AP = Außenanlagenplanung
BSP = Brandschutzplanung
TSB = Tief- und Straßenplanung

Planbezeichnung:
SC = Schema
GR = Grundriss
AN = Ansicht
SN = Schnitt
DT = Detail
LP = Lageplan

Plannummer:
1000 - 1999 Objektplanung
2000 - 2999 Tragwerksplanung
3000 - 3999 Fachplanung HLSP
4000 - 4999 Fachplanung ELT
5000 - 5999 Außenanlagen/Tiefbau
6000 - 6999 Brandschutzplanung

Status:
V = Vorabzug
P = Prüfplan
F = Freigegeben

DS = Deckenspiegel
BS = Bodenspiegel
WA = Wandansichten
XX = Übersichtspläne
HP = Höhenplan
LS = Längsschnitt
RO = Regelschnitt
QP = Querschnitt

LP:
LP2 = Leistungsphase 2 (Vorplanung)
LP3 = Leistungsphase 3 (Entwurfsplanung)
LP4 = Leistungsphase 4 (Genehmigung)
LP5 = Leistungsphase 5 (Ausführung)

Index	Änderung	Datum	Gez.

Freigabe Bauherr

Freigabe pdw.Architekten Ingenieure GmbH
/ Dipl.-Ing. Architekt Rainer Dittmer
Architektenkammer Sachsen
Laternennummer: 918

Bauherr

ewag kamenz
An den Stadtwerken 2
01917 Kamenz

Planung

pdw.Architekten Ingenieure GmbH
Kirchstraße 18
01917 Kamenz
Tel.: 03767 38460
info@plan-dw.de

Architekten Ingenieure GmbH

Projektbezeichnung

Fernwärmeerschließung Kamenz Erweiterung Nord
Straßen- und Tiefbauarbeiten

Los 1.2 Straßen- und Tiefbauarbeiten Bauabschnitt 2

Baukörper

Projektnummer pdw.
1288

Planinhalt

Ausführungsplanung
Lageplan, Teil 1

Plandaten	Maßstab	250	erstellt am:	16.07.2025	Format	1,100x0,570	gezeichnet				
Projektdaten	Projektnr	Sparte	Ersteller	Teilobjekt	Planbez.	Planart	Plannr.	Bereich	LP	Index	Status
	1288	TSB	pdw.	-	LP	-	5001	-	LP5	-	
Dateiname: 1288-Lageplan FW-Trasse											

N:\1288-ewag KM-Fernwärme An den Stadtwerken KM03_Zeichnungen\2025\Ausführungsplanung dwg+pdf\1288-Lageplan FW-Trasse.dwg