



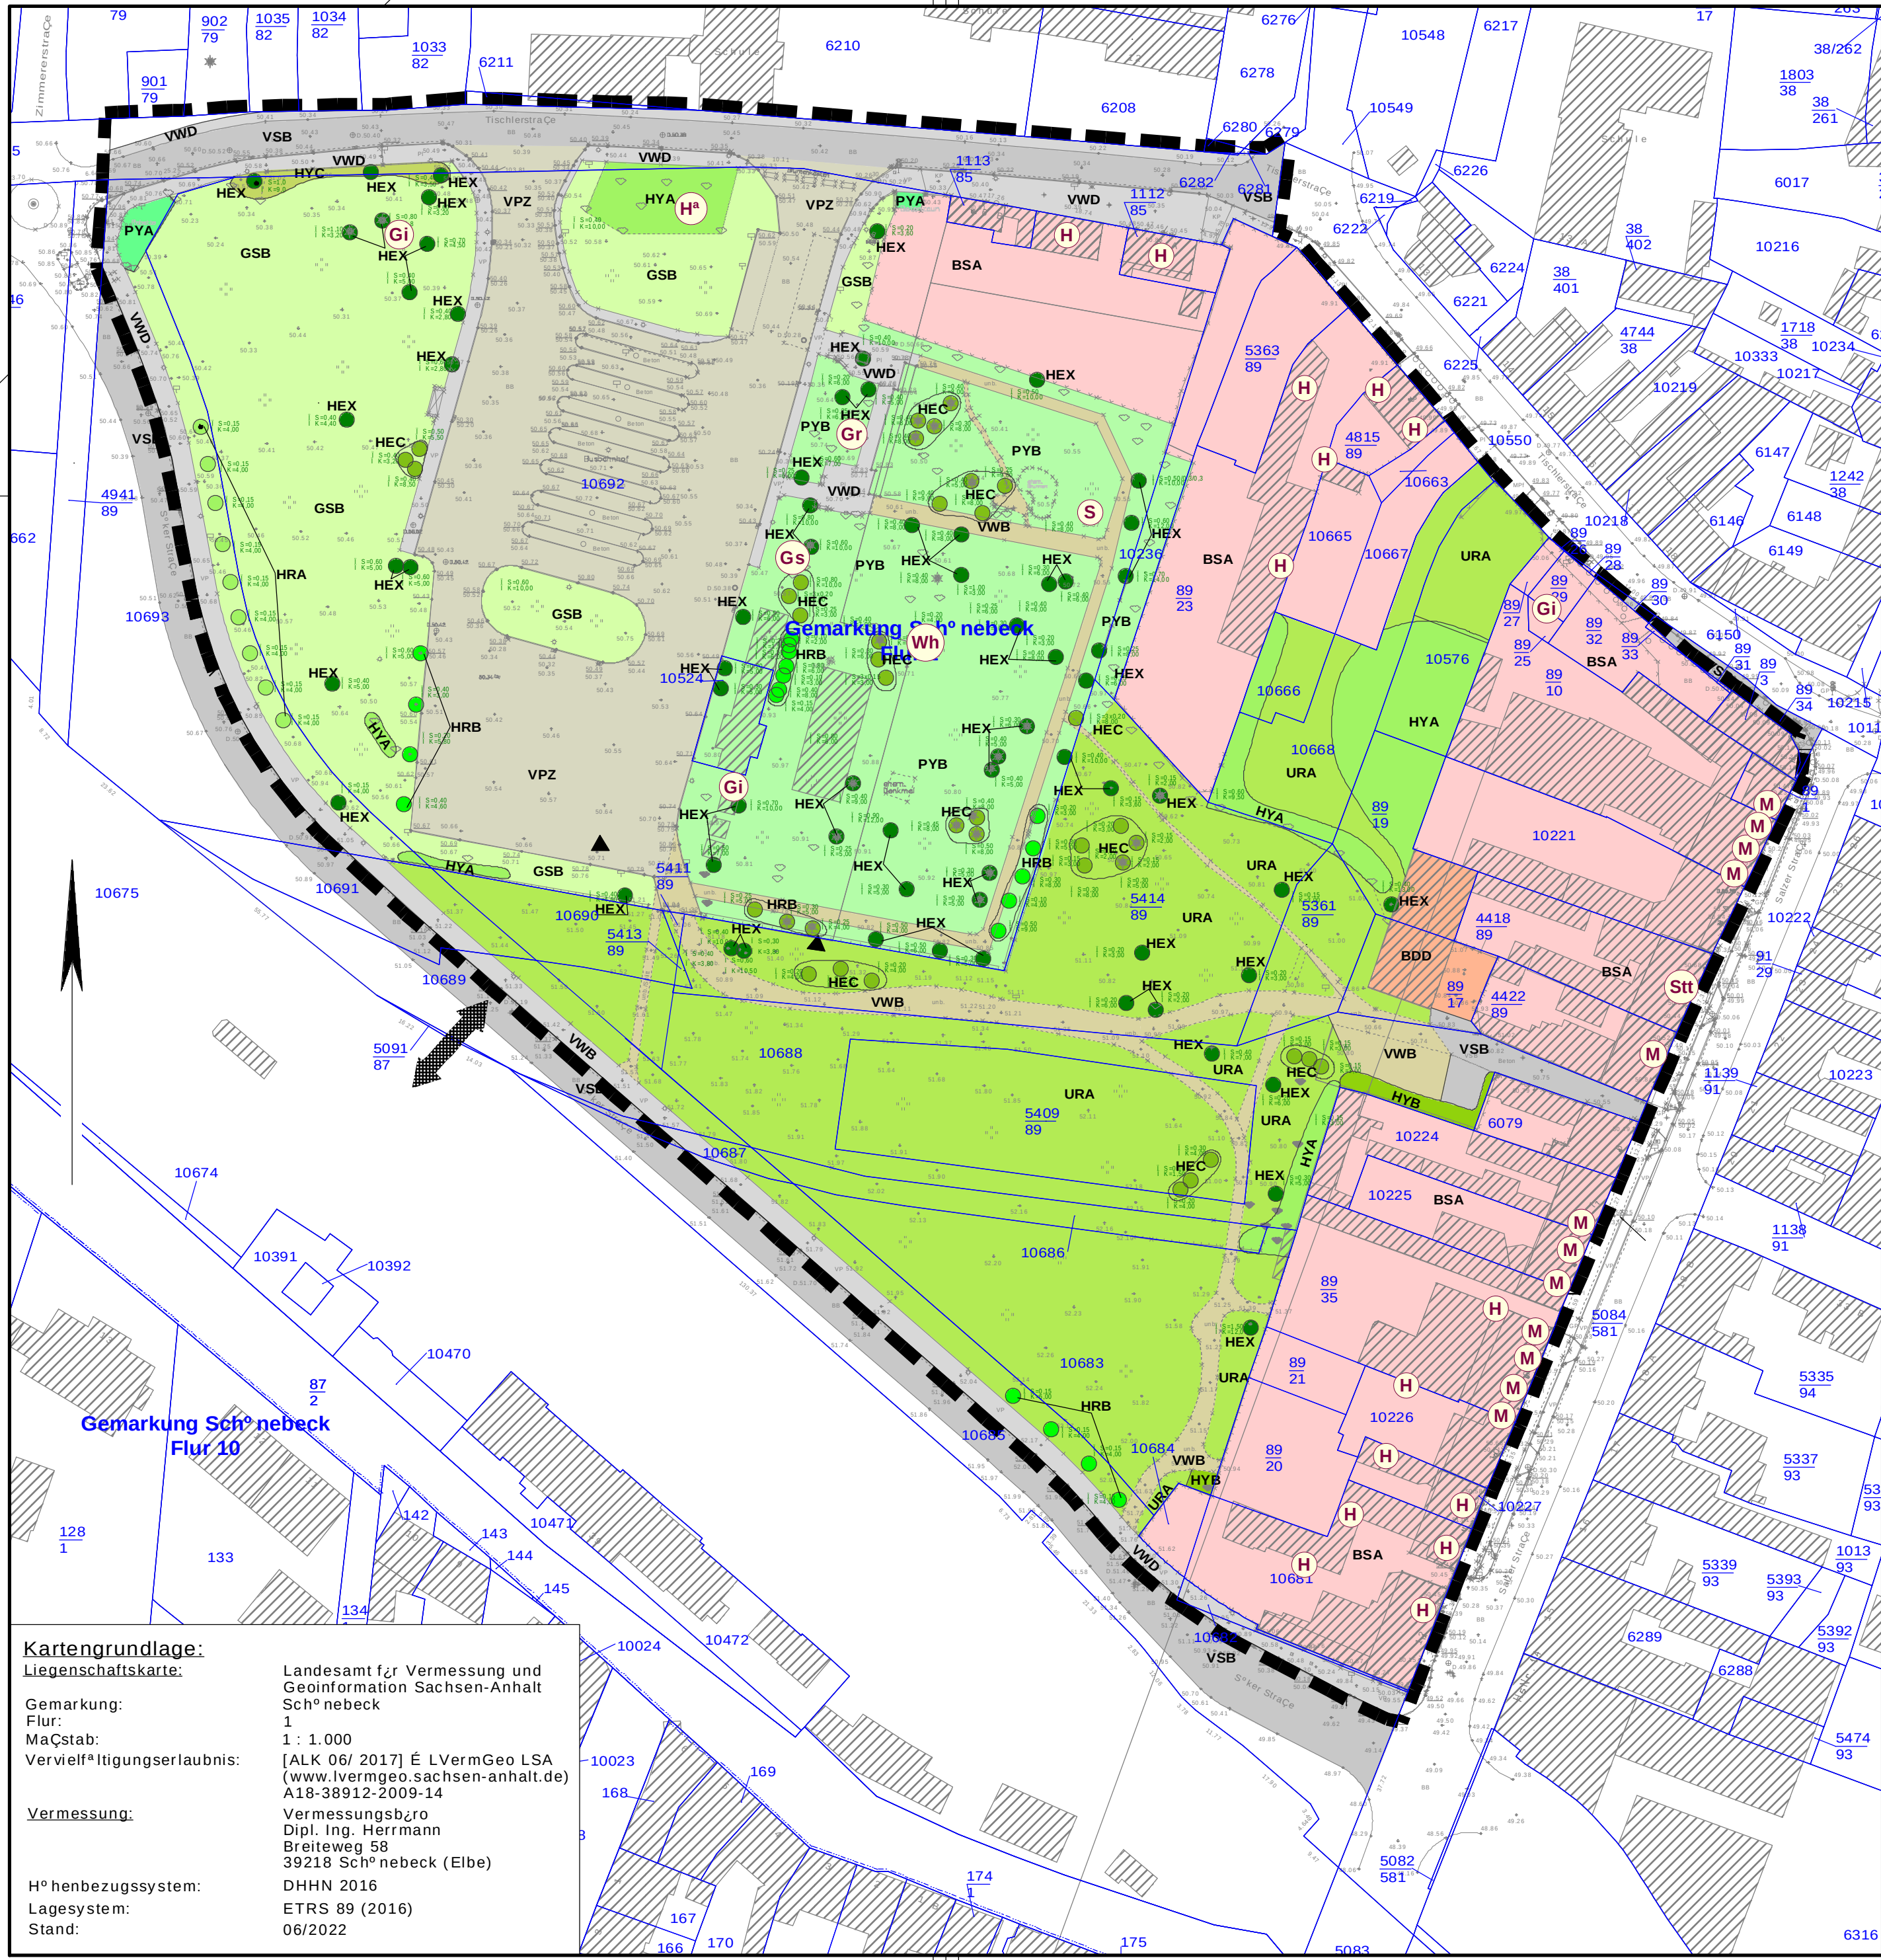

Legende Biotope

Code	Bezeichnung des Biotyps	Schutzstatus
HEC	Baumgruppen / -bestand aus überwiegend einheimischen Arten	
HEX	Sonstiger Einzelbaum	
HRA	Obstbaumreihe	
HRB	Baumreihe aus überwiegend heimischen Gehölzen	
HYA	Gebüsch frischer Standorte (überwiegend heimische Arten)	
HYC	Gebüsch frischer Standorte (überwiegend nicht heimische Arten)	
HYB	Gebüsch stickstoffreicher, ruderaler Standorte (überwiegend heimische Arten)	
GSB	Scherrasen	
URA	Ruderalflur, gebildet von ausdauernden Arten	
PYA	Beet / Rabatte	
PYB	Parkanlage mit altem Baumbestand (gut strukturiert)	
BDD	Scheune / Stall	
BSA	Innenstadtbereich	
VWB	Befestigter Platz (wassergebundene Decke)	
VWD	Weg (versiegelt)	
VS	Straße (versiegelt)	
VPZ	Befestigter Platz	
Ä	nach § 30 BNatSchG bzw. § 22 NatSchG LSA geschütztes Biotop	
AA	nach § 29 BNatSchG bzw. § 21 NatSchG LSA geschütztes Biotop	

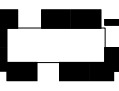

Grenze des räumlichen Geltungsbereichs des Bebauungsplans

10666

Flurstücksnummer



Flurstücksgrenze

Lage der Reviermittelpunkte ausgewählter wertgebender Brutvogelarten

H ^a	Stt = Straßentaube	S = Star
	Wh = Wendehals	H = Haussperling
	M = Mehlschwalbe	Gi = Girlitz
	Gr = Gartenrotschwanz	H ^a = Bluthäufeling
	Gs = Grauschnäpper	

Datenquelle: Dr. M. Wallascheck: Faunistische Untersuchungen an Brutvögeln und Kriechtieren (Aves, Reptilia) für den Bebauungsplan Nr. 25 "Schnittstelle Altstadt Süd-West" in Schönebeck, Sachsen-Anhalt Bericht, 20.06.2022



Stadt Schönebeck (Elbe)

Eingriffs- /Ausgleichsbilanzierung
1. Änderung Bebauungsplan Nr. 25
"Altstadt Südwest"
Stadt Schönebeck (Elbe)

Plan-Nr. 1	Biotop- und Nutzungstypen / Avifauna	Maßstab: 1 : 1.000 Datum: August 2022
------------	--------------------------------------	--

Steinbrecher u. Partner
Ingenieurgesellschaft mbH
www.ispnet.de



Kartengrundlage:
Liegenschaftskarte:
Gemarkung:
Flur:
Maßstab:
Vervielfältigungserlaubnis:

Vermessung:

Höhenbezugssystem:
Lagesystem:
Stand:

Landesamt für Vermessung und Geoinformation Sachsen-Anhalt
Schönebeck
1 : 1.000
[ALK 06/ 2017] § 1 VermGeo LSA
(www.lvermgeo.sachsen-anhalt.de)
A18-38912-2009-14
Vermessungsbüro
Dipl. Ing. Herrmann
Breiteweg 58
39218 Schönebeck (Elbe)
DHHN 2016
ETRS 89 (2016)
06/2022