


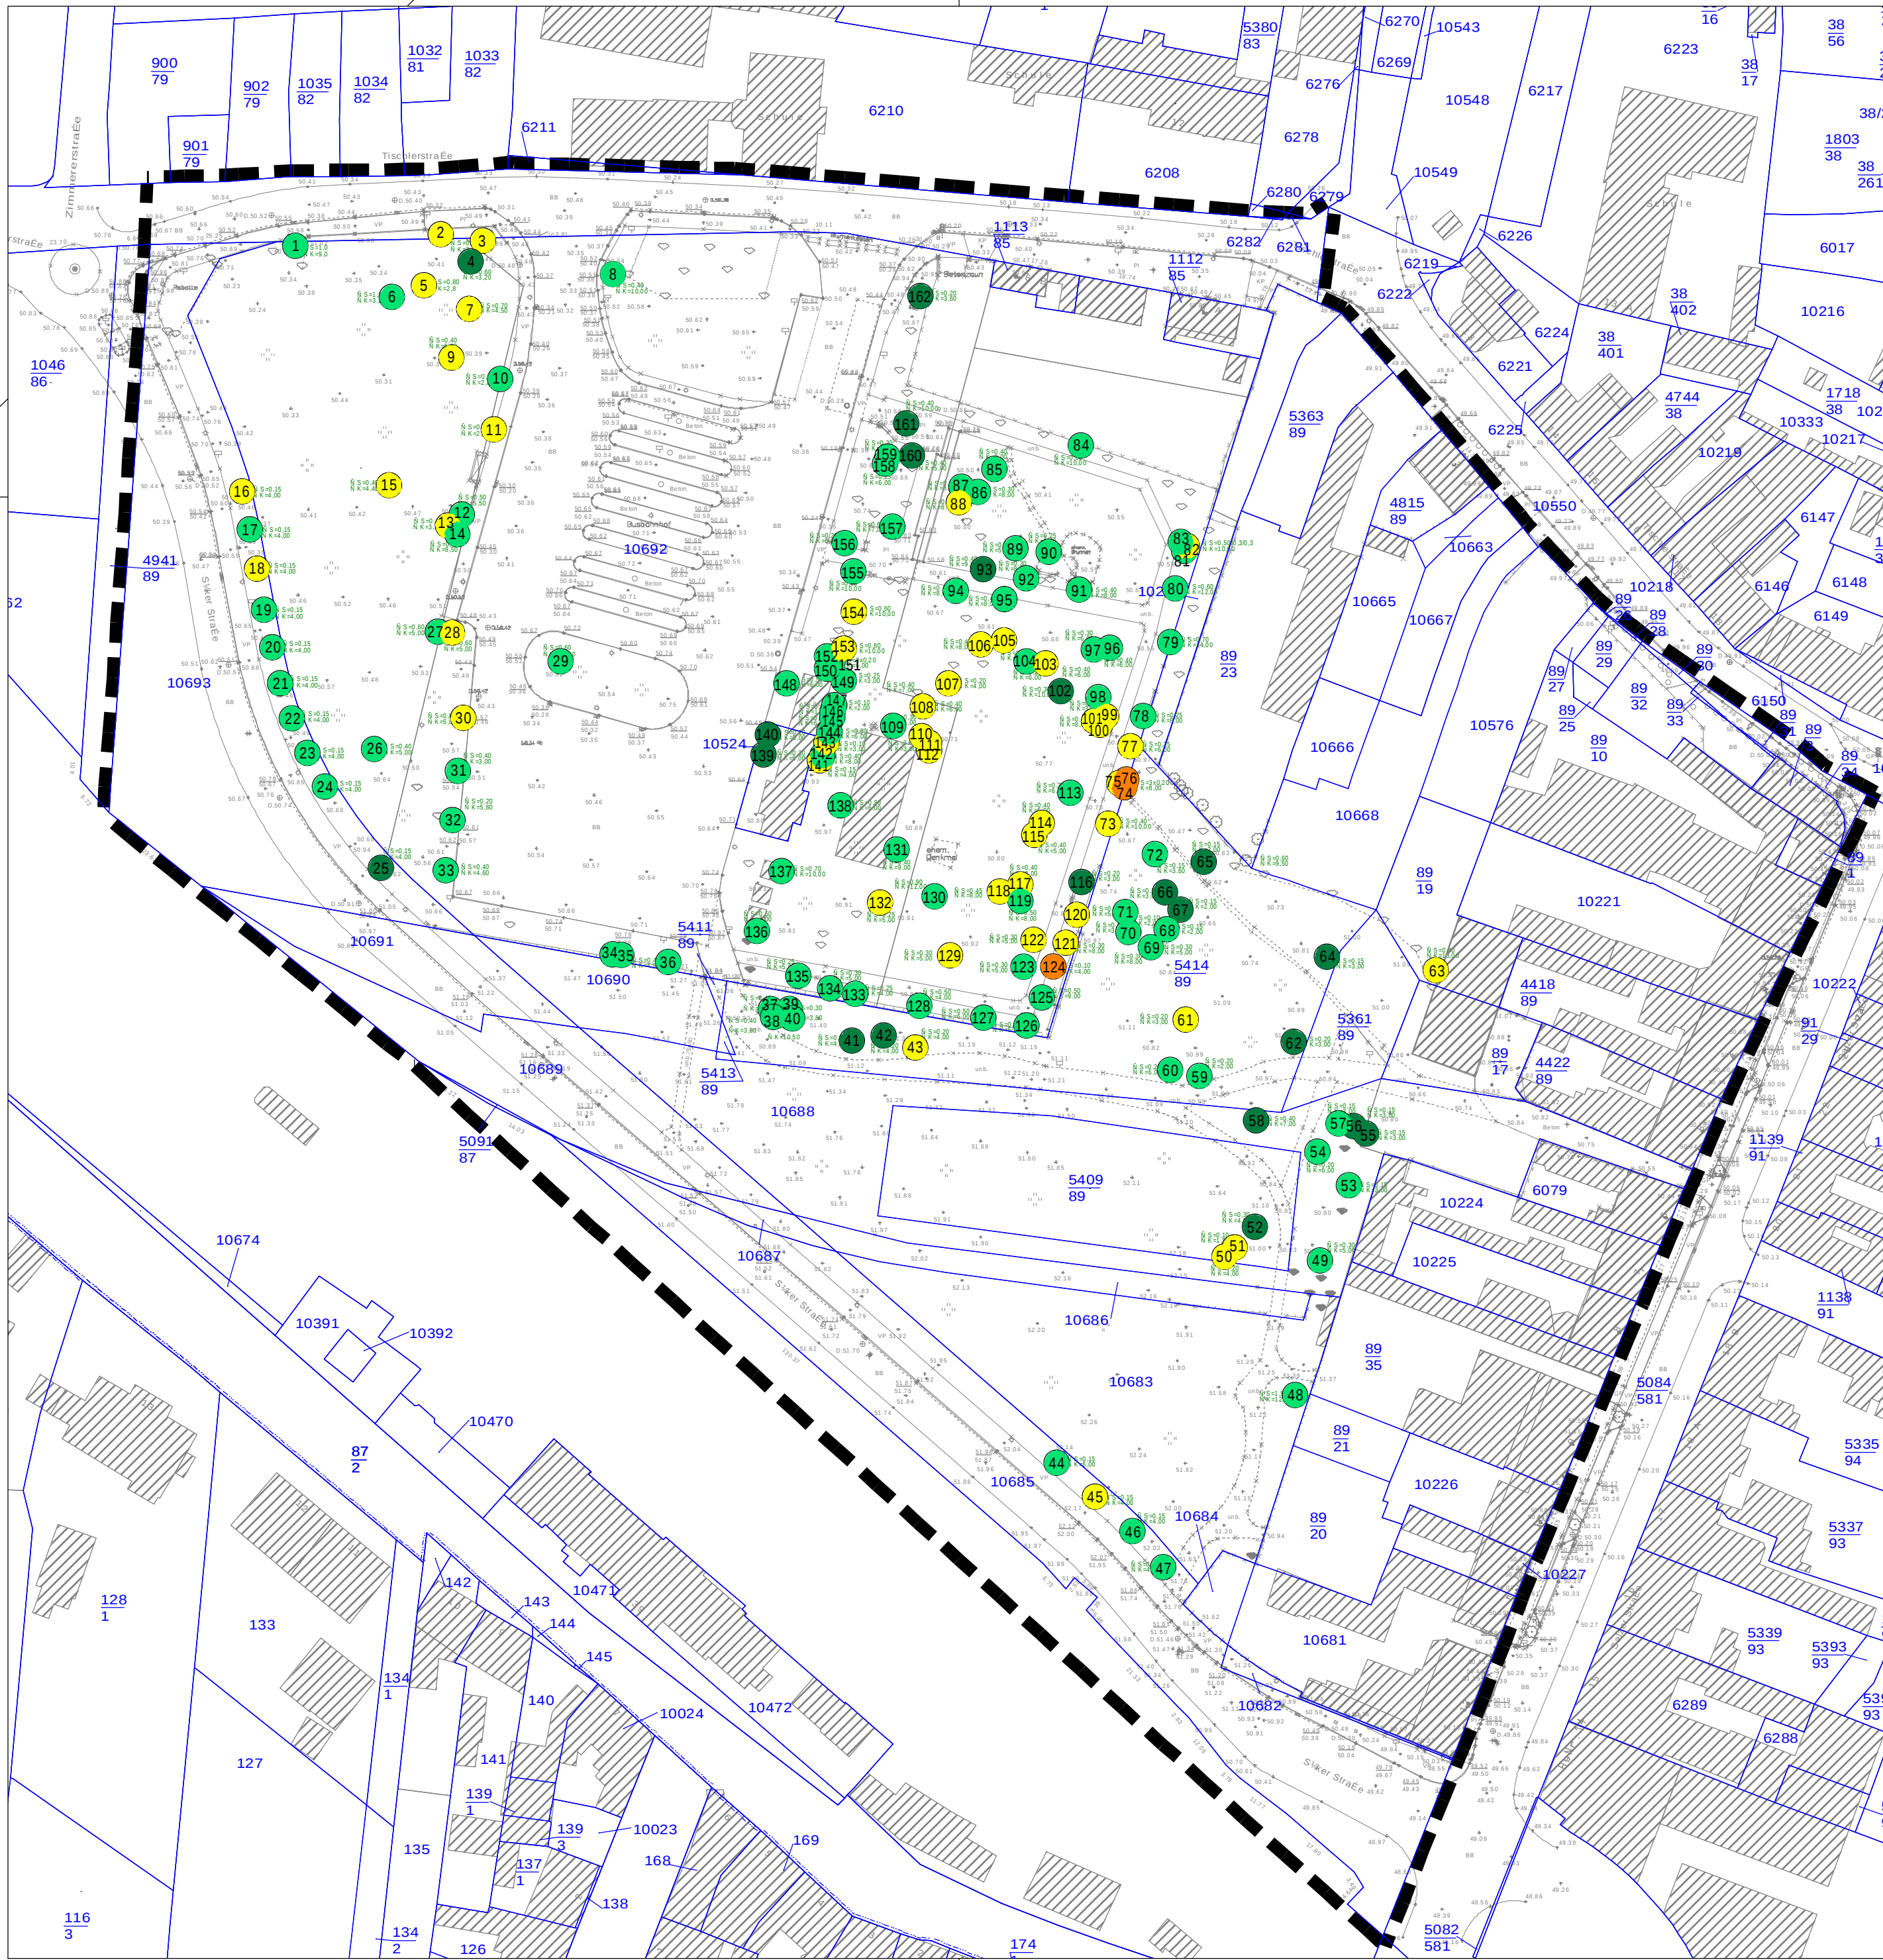

Legende

Vitalitätsstufung nach Hyster (siehe Baumliste Anlage 1)

- 1
- 2
- 3
- 4
- 5
- 10 Baumnummer



Stadt Schönebeck (Elbe)

Eingriffs- /Ausgleichsbilanzierung
1. Änderung Bebauungsplan Nr. 25
"Altstadt Südwest"
Stadt Schönebeck (Elbe)

Plan-Nr. 2	Erfassung Baumbestand	Maßstab: 1 : 1.000 Datum: August 2022
------------	-----------------------	--

Steinbrecher u. Partner
Ingenieurgesellschaft mbH
www.ispnet.de

