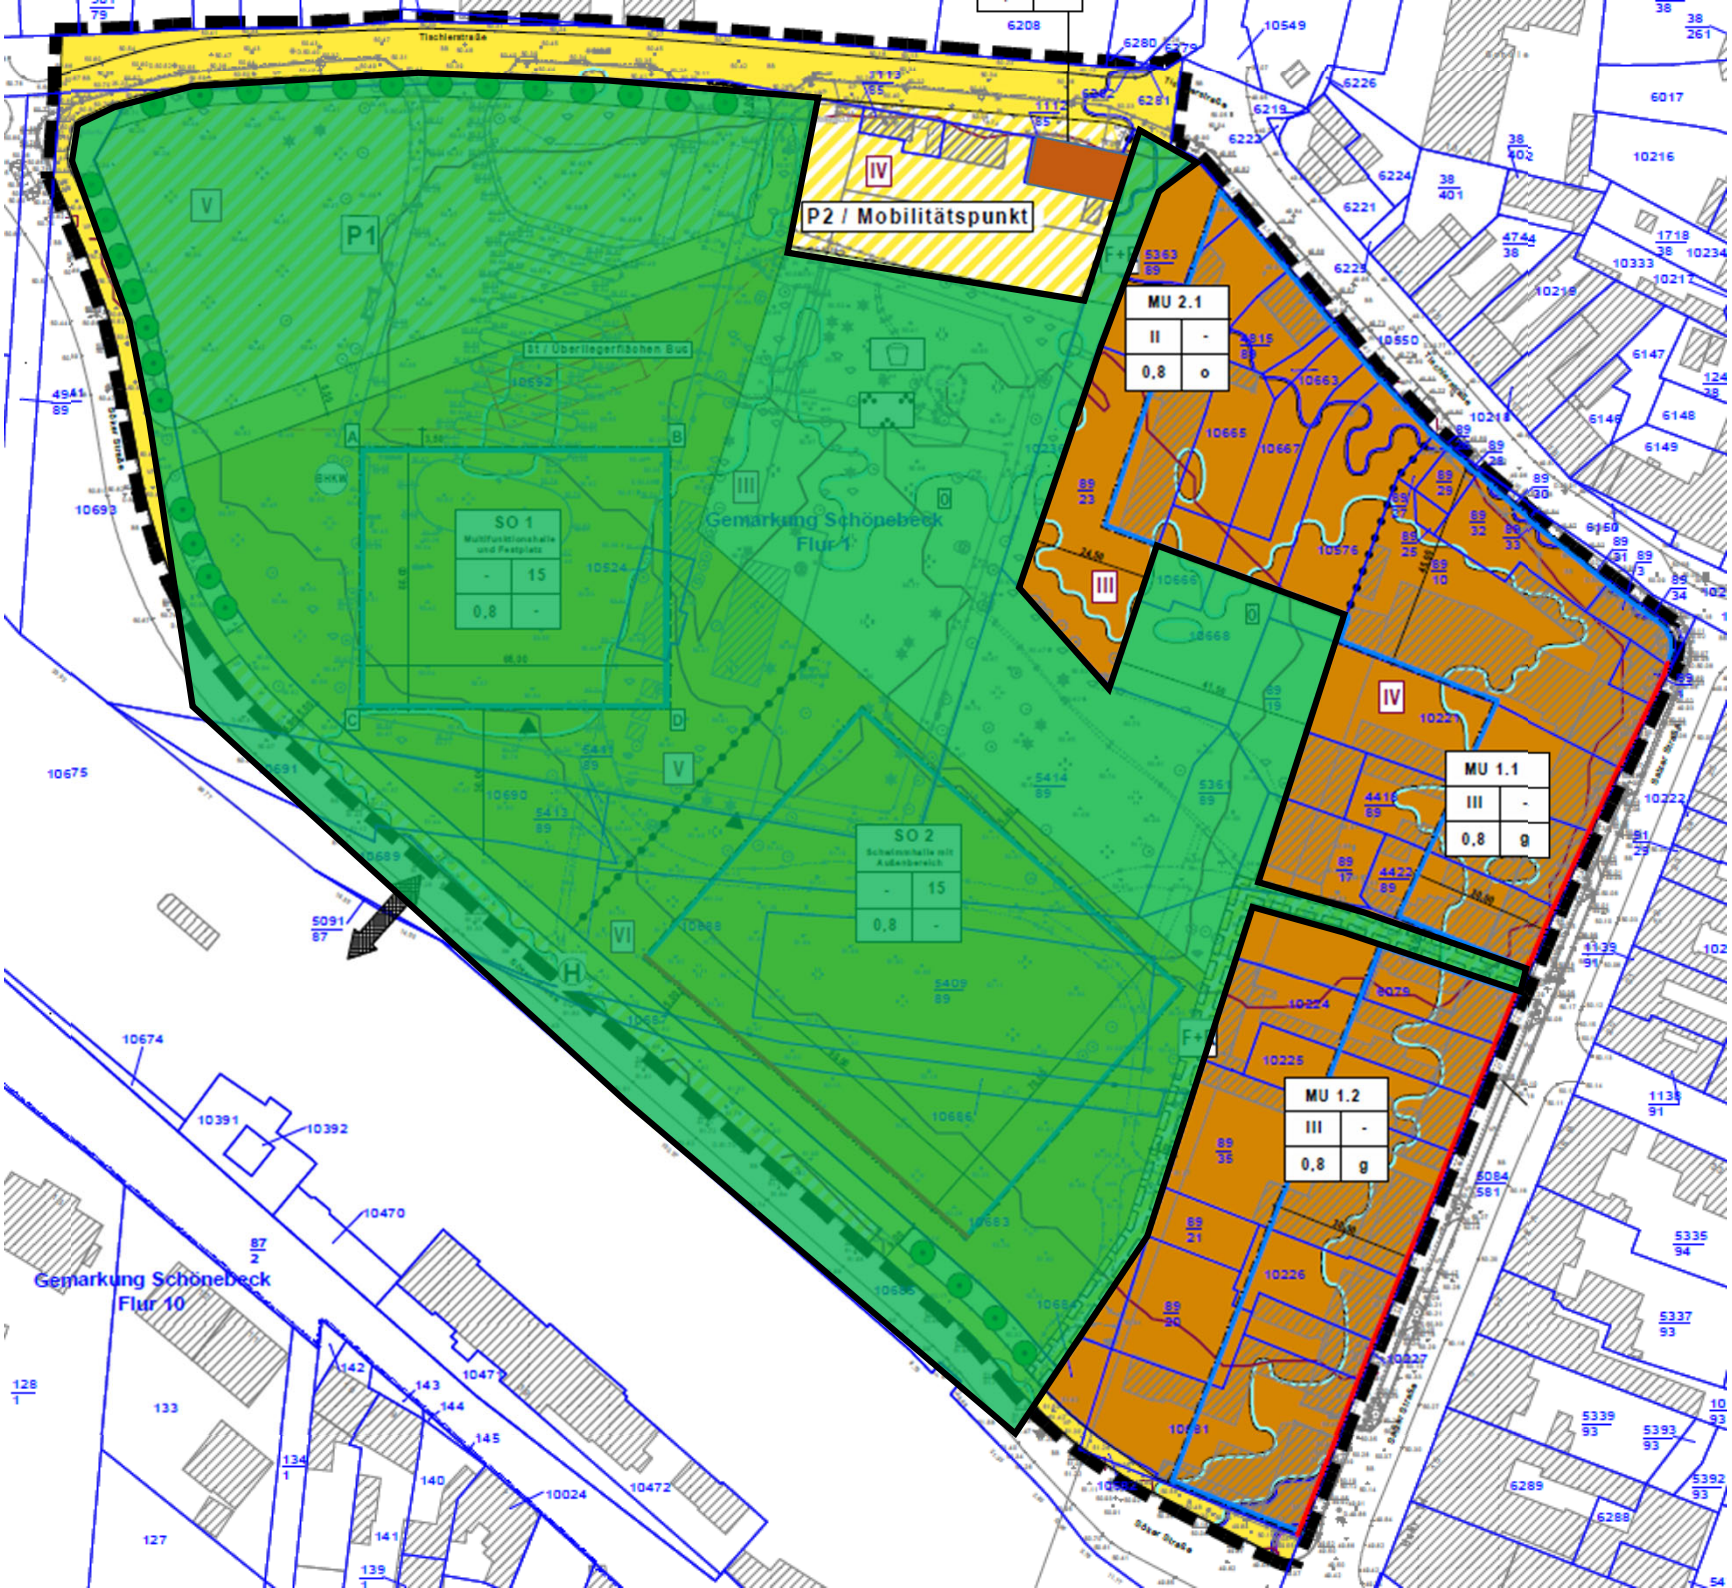

Übersichtskarte

auf Grundlage des Bebauungsplanes Nr. 25, 1. Änderung

Fläche der Freianlagenplanung

zukünftige Personenunterführung