
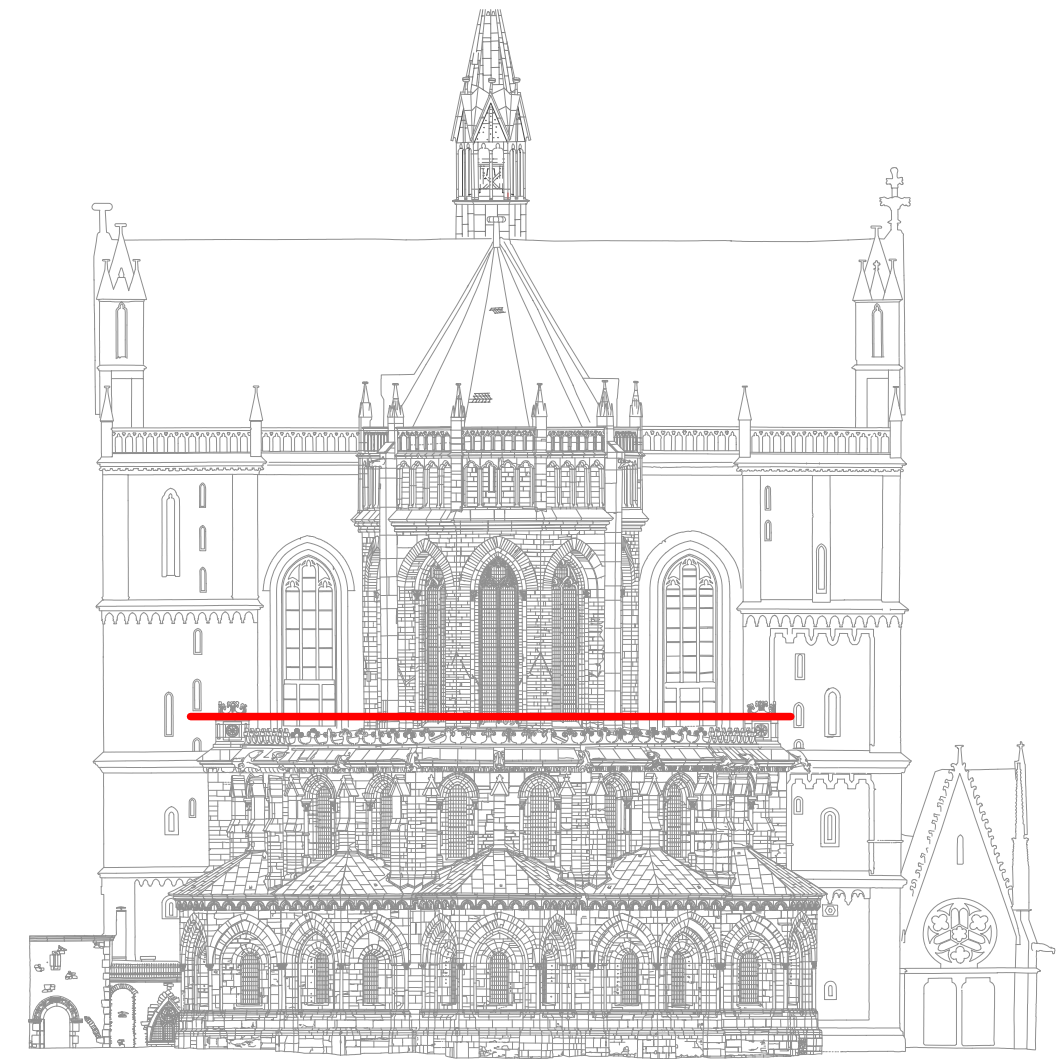
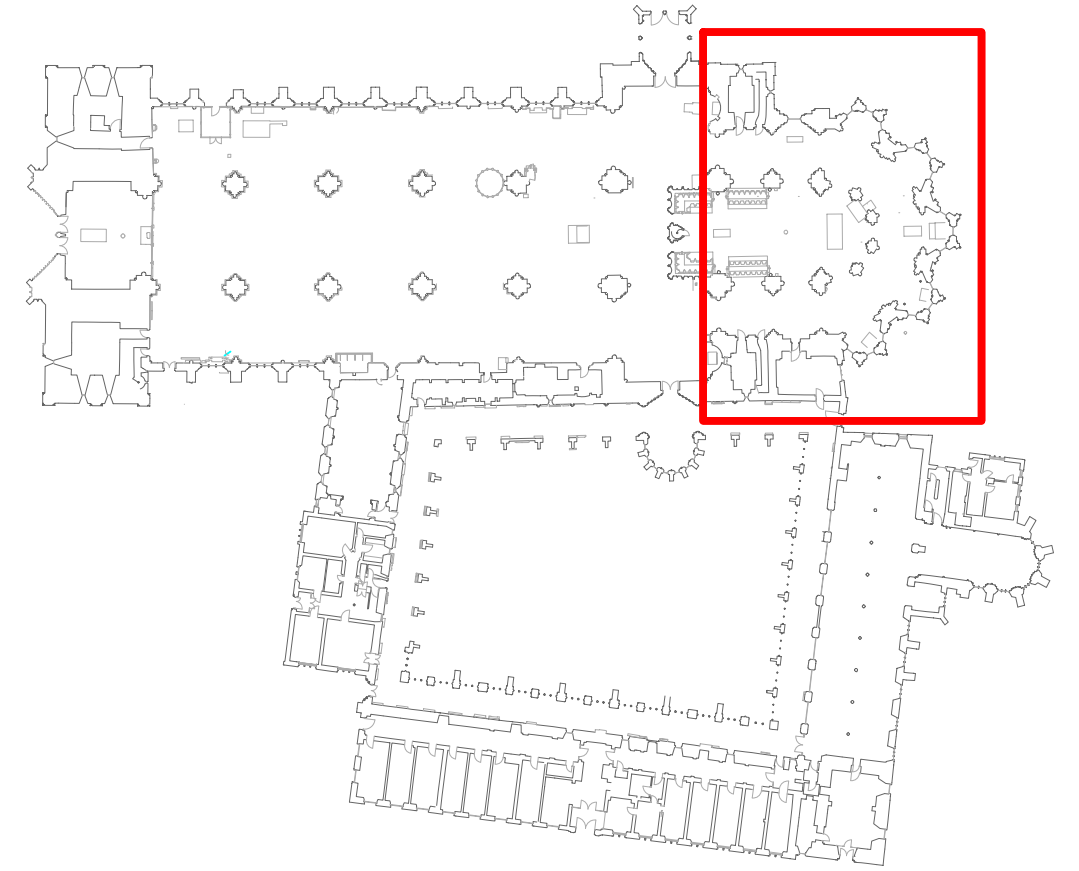


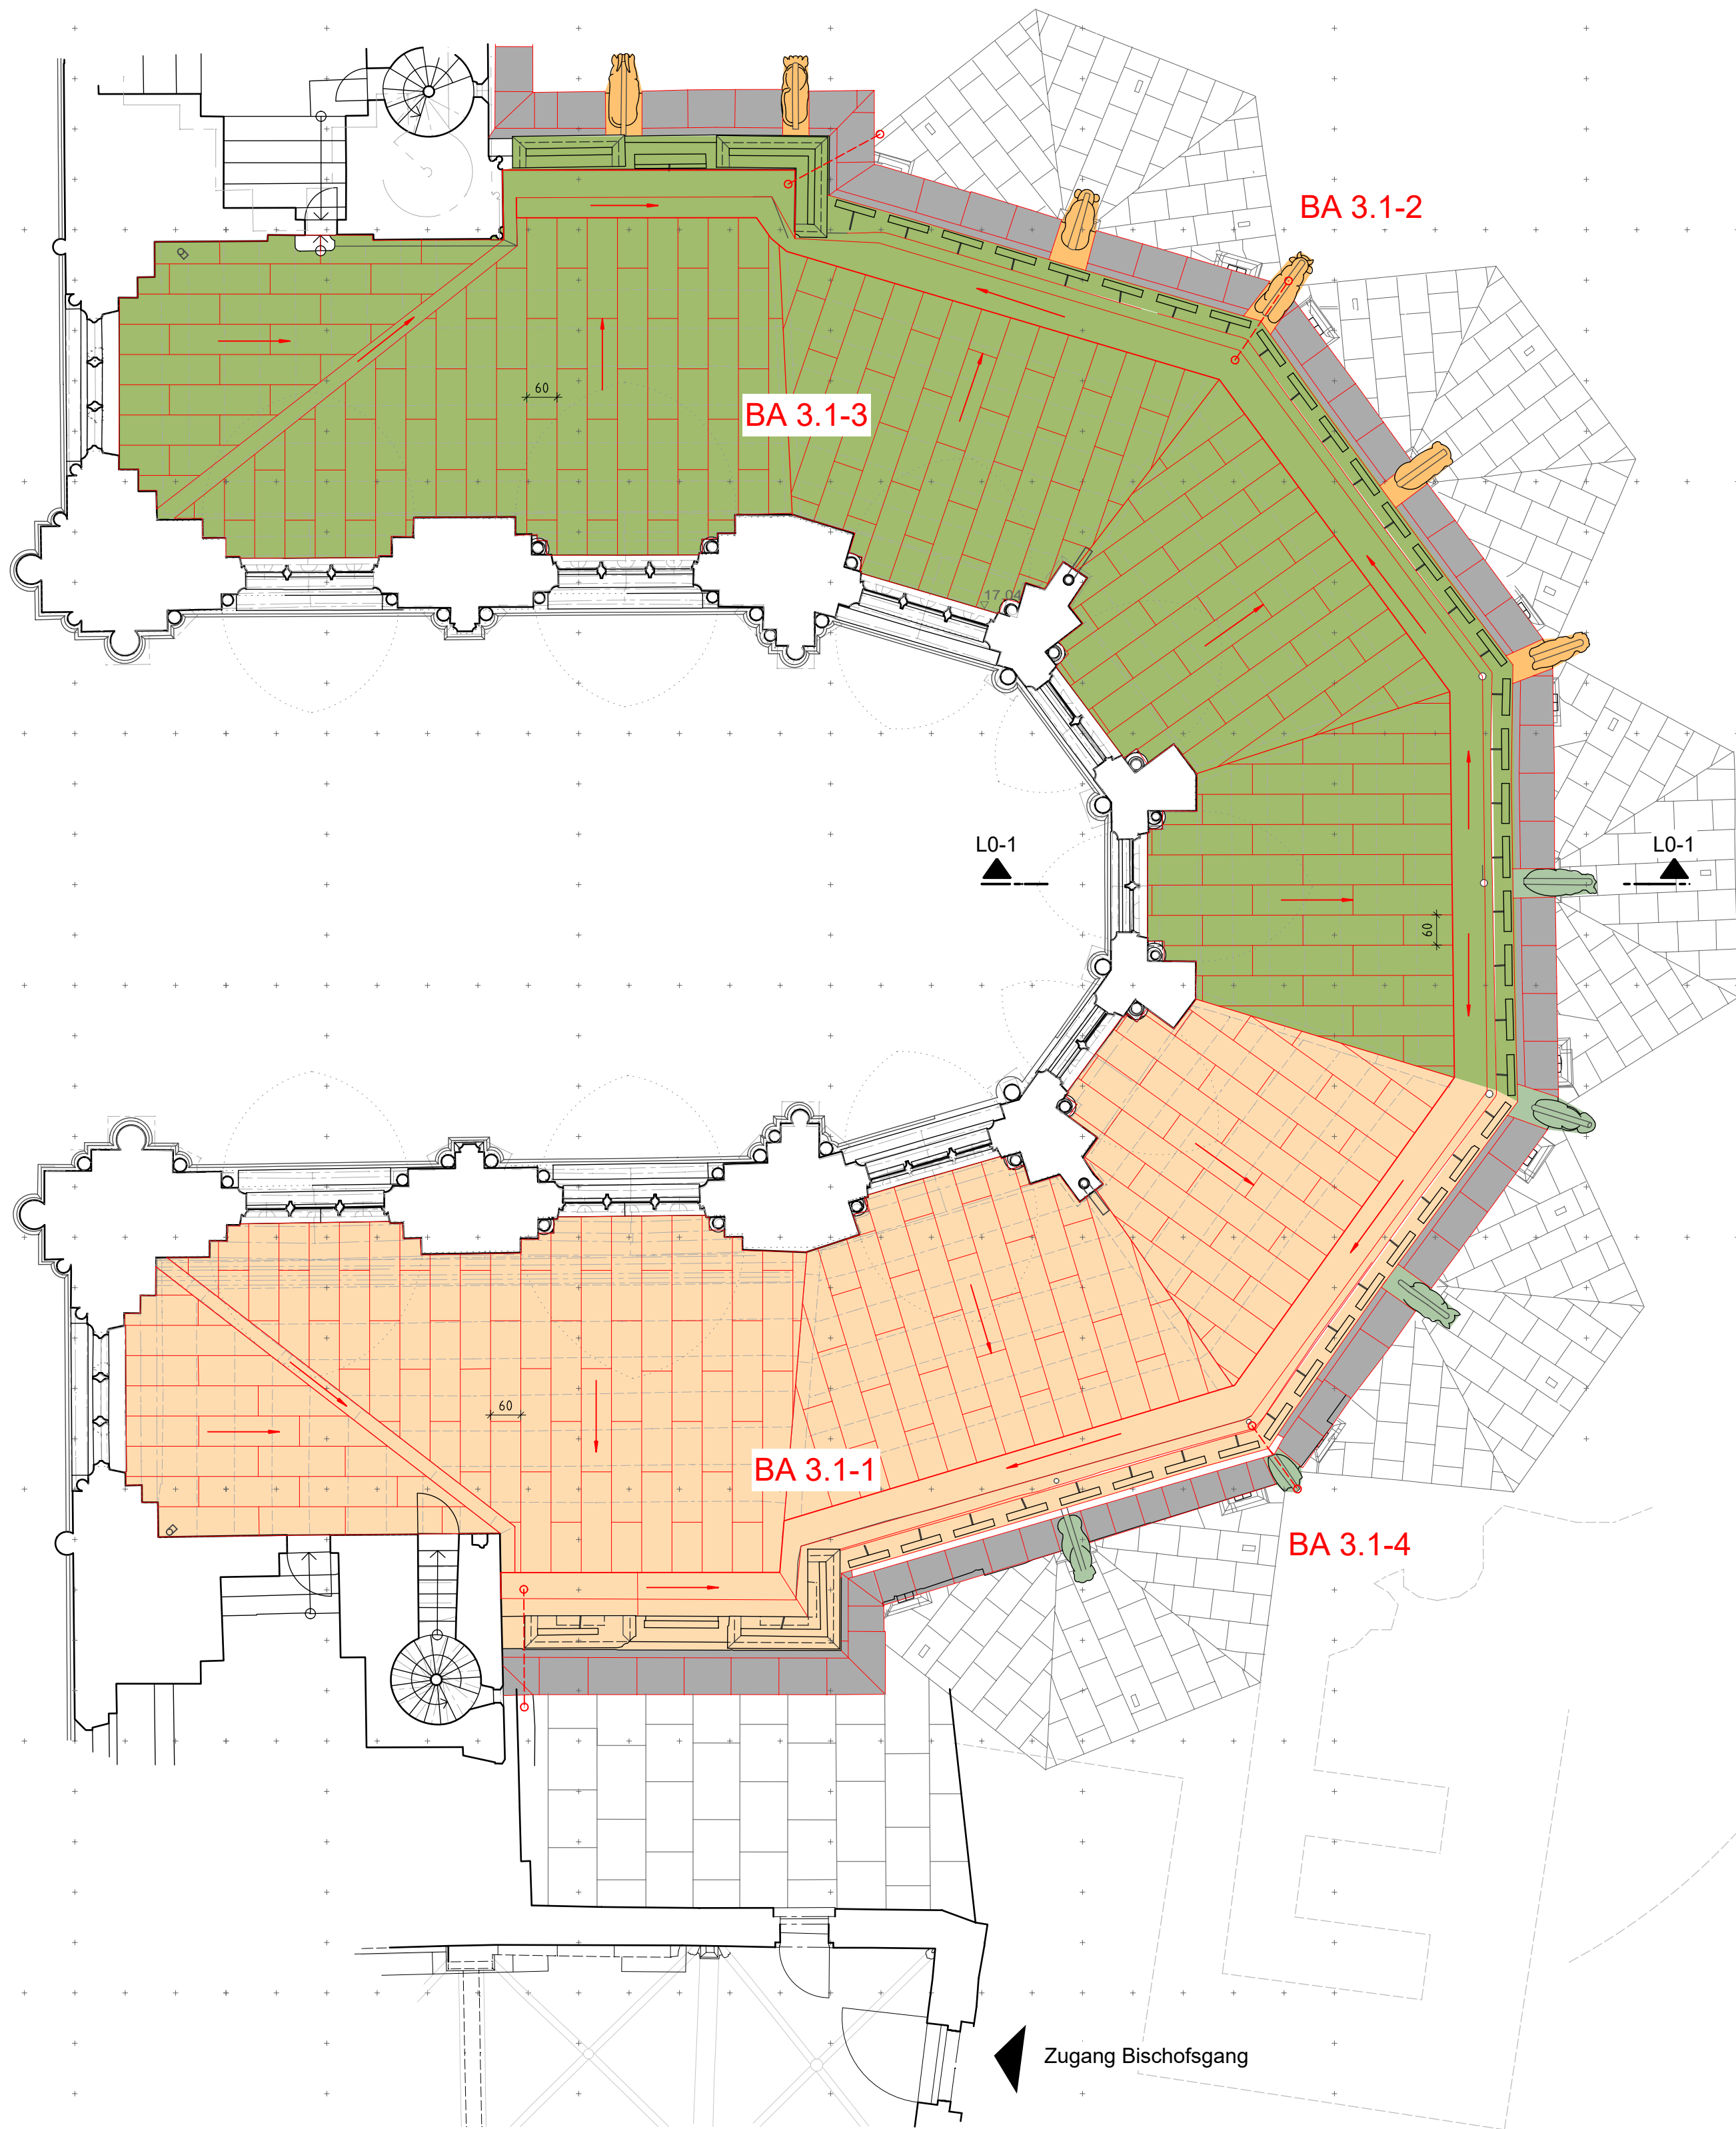

LEGENDE

- Bischofsgang Dach
- BA 3.1-1 - 2025-2026
 - BA 3.1-3 - 2027
- Bischofsgang Fassade
- BA 3.1-2 - 2026
 - BA 3.1-4 - 2028

-	-		-	-	
Index Änderung			Name		Datum
Bauherr			 KULTURSTIFTUNG SACHSEN-ANHALT		
Kulturstiftung Sachsen-Anhalt					
Schloss Leitzkau Am Schloss 4 39279 Gommern					
Planung					
Bauvorhaben					
Dom zu Magdeburg Sanierung und Restaurierung des Ostchores					
Phase /					
Zeichnung /					
Abschnitt					
BA 3.1 Dachaufsicht Bischofsgang Darstellung BA's					
Orientierung				Bl.Nr.	
-				AU-051_BA3.1	
Phase	Maßstab	Format	Freigabe:		
Ausschreibung	1:100	594x500			
Bearbeiter	Geprüft	Datum			
		13.03.2025			