


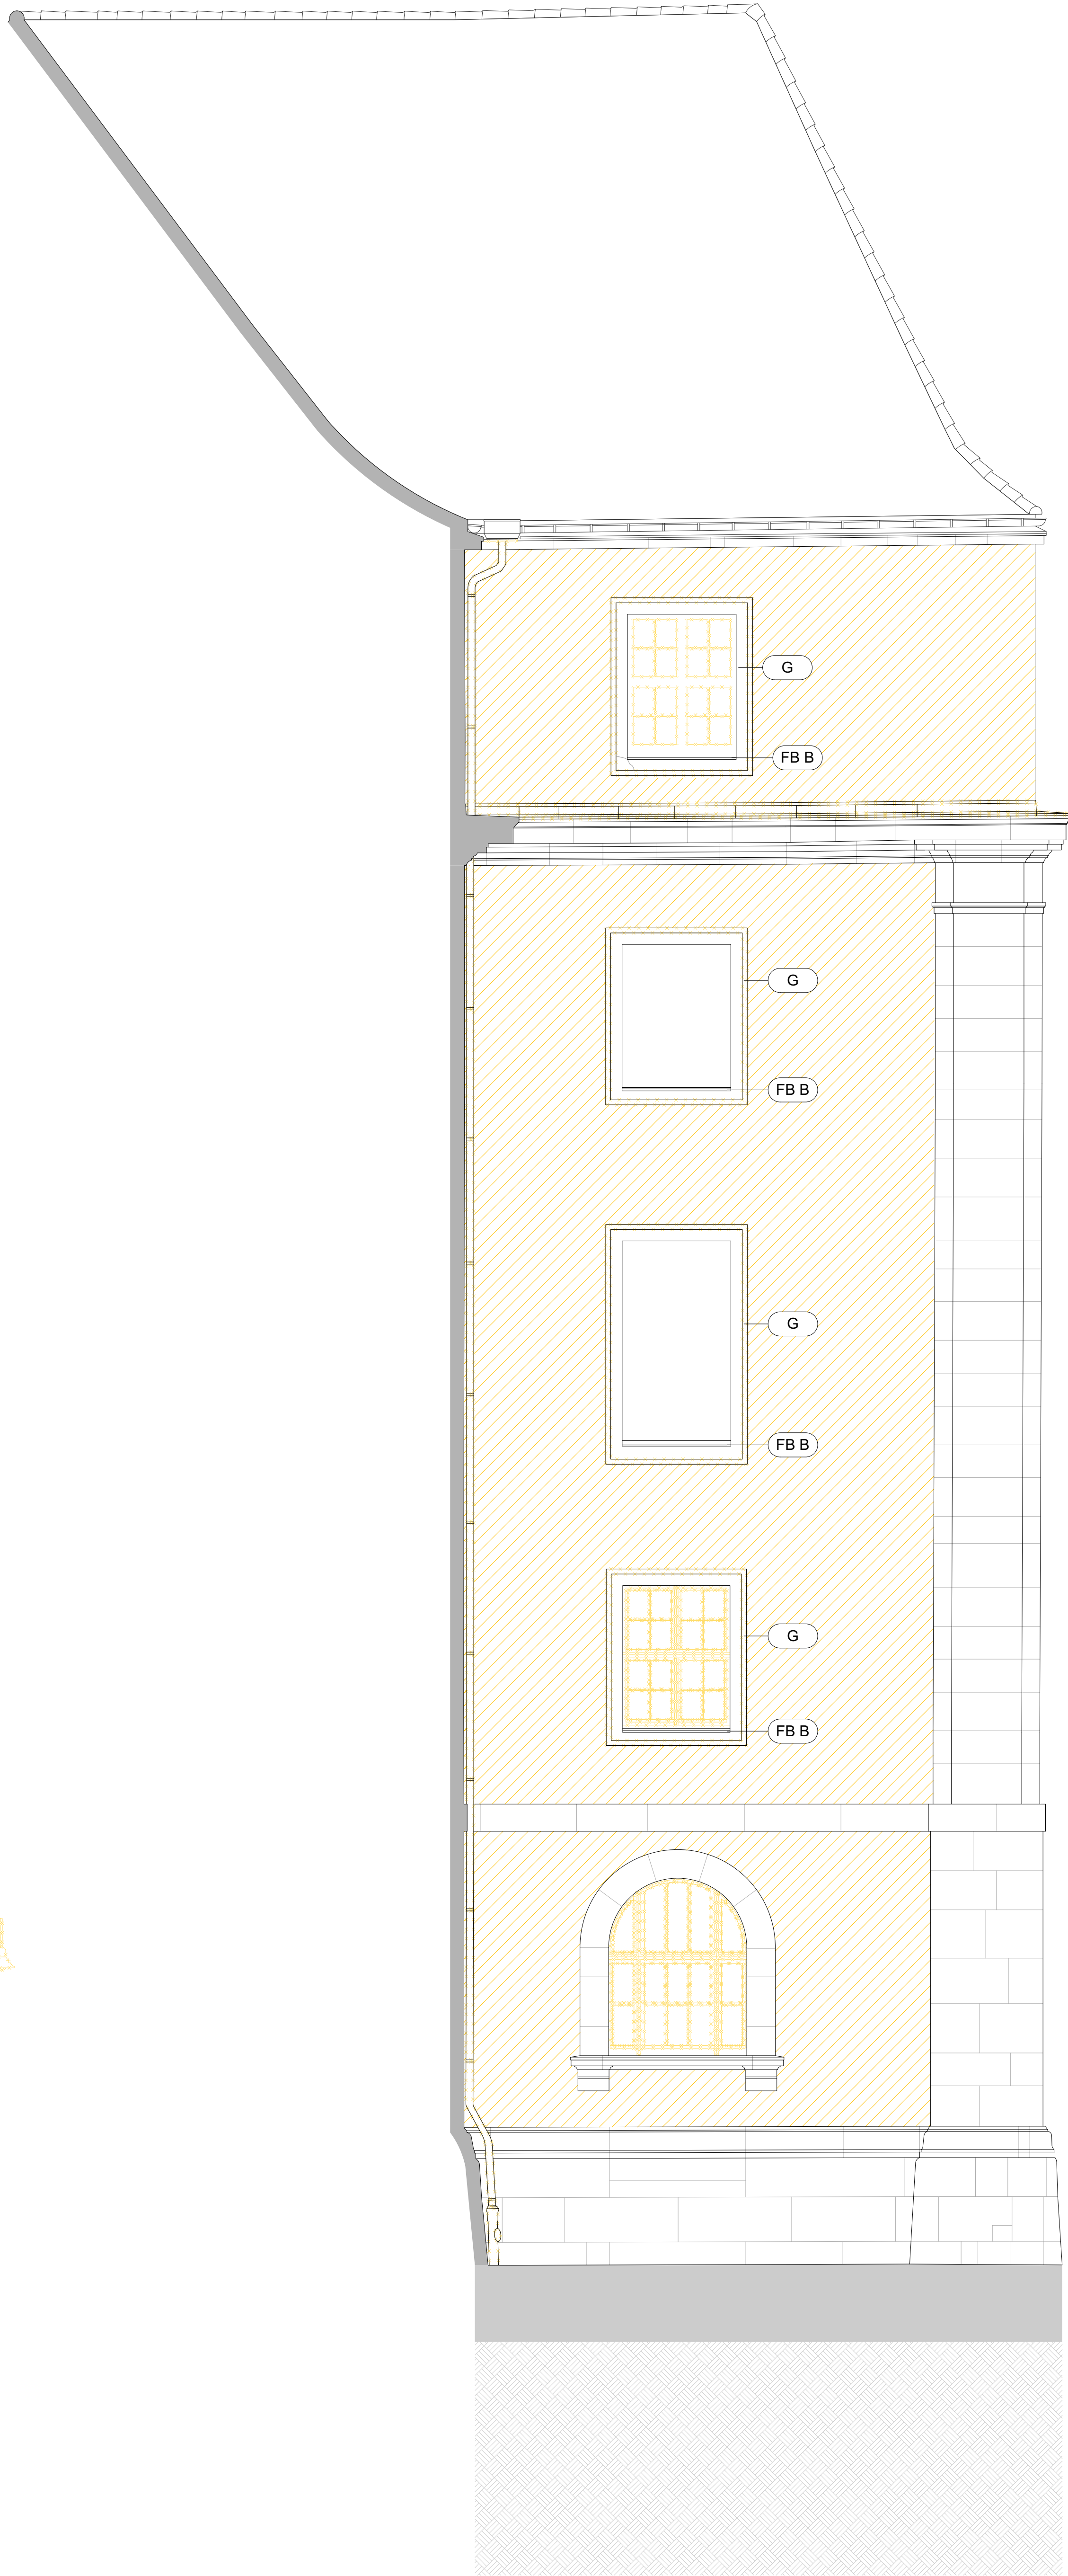

**Abbrucharbeiten an Hoffassaden**

Gewerk Rohbauarbeiten Fassade  
Rückbau Außentreppe mit Podest (Sandstein)  
zur Wiederverwendung  
historische Geländer belegen  
Fassadenöffnung für Absatzplattform herstellen

Gewerk Tischlerarbeiten Fensterbau  
Abbruch alter Holzfenster  
Abbruch aller Außenläden aus Holz  
Abbruch alter Fensterbänke

Gewerk Außenputzarbeiten  
Abbruch Fassadenputz  
Abbruch geputzter Fensterfaschen

Gewerk Blitzschutzarbeiten  
Rückbau der vorhandenen Anlage  
nach erfolgten Putzarbeiten / Natursteinarbeiten  
Wiederaufbau der Blitzschutz-Anlage

LEGENDE


- |                                             |           |                                                         |
|---------------------------------------------|-----------|---------------------------------------------------------|
| Neubau                                      | 0/XXX-F01 | Fensternummer                                           |
| Sanierung                                   | OK        | Sanierung Gewände<br>+ Außenfensterbank,<br>Kunststein  |
| Abbruch                                     | GS        | Sanierung Gewände<br>+ Außenfensterbank,<br>Sandstein   |
| Abbruch Putz                                | OK        | Neubau Gewände<br>+ Außenfensterbank,<br>Sandstein      |
| Bestand                                     | FB        | neue Blechabdeckung<br>Außenfensterbank,<br>Kupferblech |
| Außenputz Fassadenflächen, strukturierte OF | G         | Abbruch Gewände                                         |
| Außenputz Traufgesimse, glatte OF           | FB B      | Abbruch<br>Außenfensterbank,<br>Kupferblech             |
| Sanierung Naturstein                        | FB Z      | Abbruch<br>Außenfensterbank,<br>Ziegel                  |
| Sanierung Kunststein                        | AS        | Absturzsicherung                                        |
| Neubau Putz Gewände                         |           |                                                         |
| Fallrohre Kupferblech                       |           |                                                         |
| Gesimse, Blechabdeckungen, aus Kupfer       |           |                                                         |
| Ableitung Blitzschutz, aus Kupfer           |           |                                                         |

Höhenbezug

|       |          |       |      |
|-------|----------|-------|------|
|       |          |       |      |
|       |          |       |      |
|       |          |       |      |
| Index | Änderung | Datum | Gez. |

Zeichnungscode Hof C / Ansicht 2/3/4-A\_3ANC29\_- 1000\_001\_5\_Anc29\_0001.dwg

**Landeshauptstadt Dresden**  
**Dresden.** Amt für Hochbau und Immobilienverwaltung  
PF 120020 01001 Dresden Tel. 488 38 21, Fax 488 38 17

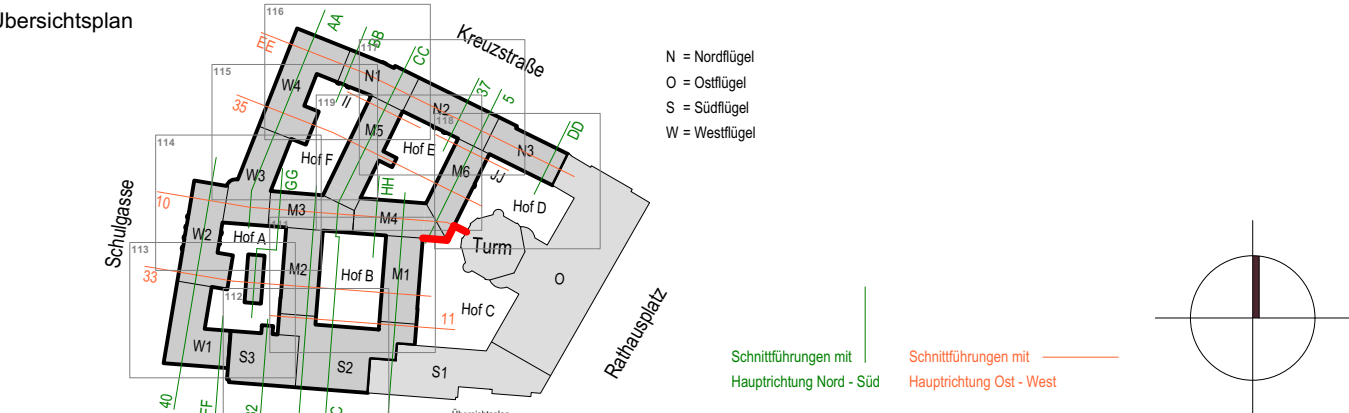

Projekt  
**1000 - Neues Rathaus**  
Dr.-Külz-Ring 19, 01067 Dresden  
Vorgezogene Sanierungsmaßnahme - MB III

|                          |                                             |
|--------------------------|---------------------------------------------|
| Architekten              | Standortverwalter                           |
|                          | Amt für Hochbau<br>und Immobilienverwaltung |
| Datum                    | Unterschrift                                |
| Fachplaner               | Planungsphase                               |
|                          | Ausführungsfirma Revisions/ Montageplanung: |
| Tel.:<br>Fax:<br>E-Mail: |                                             |
| Datum                    | Unterschrift                                |

Inhaltliche Koordinierung ist erfolgt mit:

|            |            |            |            |
|------------|------------|------------|------------|
| Fachplaner | Fachplaner | Fachplaner | Fachplaner |
|------------|------------|------------|------------|

|               |                         |
|---------------|-------------------------|
| DWG-Dateiname | 1000_001_5_Anc_3ANC29_- |
| PDF-Dateiname | 1000_001_5_Anc_3ANC29_- |
| Multistab     | Erstelldatum            |
| Gez.          | Projekt-Nr.             |
| Bl.-Größe     | Bl.-Nr.                 |
| DIN A0        | A_3ANC29_-              |

Hof C / Ansicht 2/3/4  
Abbruch



Holzfenster verschiedener Größe mit je 4 Stulpflügeln, alle Flügel mit Sprossen-  
teilung und mit profiliertem Kämpfer. Fenster 1.OG bis 4.OG: Aufarbeitung /  
Reparatur / neue Farbbeschichtung: RAL 9016 pappusweiß. Fenster EG: wie in  
den Obergeschossen, zuzügl. Erhöhung gemäß Sicherheitskonzept  
Fenster SG: neue Fenster in Anlehnung an historisches Vorbild, Ausführung gemäß  
Sicherheitskonzept, Farbe: RAL 8022 schwarzbraun

#### Sanierung der Hoffassaden

Gewerk Rohbauarbeiten Fassade  
Wiedereinbau von Mauerwerk in Außenwänden  
(an Öffnungen für Absetzplattformen)  
Anlegen neuer Fensteröffnungen  
Reprofilierung von Wandflächen

Gewerk Natursteinarbeiten Fassade  
Sanierung der Fassadenbekleidungen,  
Sanierung der Außenfensterbänke und Gesimse  
aus Sandstein  
Sanierung der Fenstergewände und  
Außenfensterbänke aus Kunststein



Gewerk Tischlerarbeiten Fensterbau  
Einbau neuer Holzfenster  
Sanierung verbleibender Fenster  
Erneuerung d. Wetterschenkel (in Eiche)  
Einbau neuer Außenläden aus Holz  
Einbau neuer Fensterbänke (Kupfer)

Gewerk Außenputzarbeiten  
Aufbringen Porengrundputz und wieder Entfernen  
Neuaufbau Fassadenputz, mehrschichtig, mit Anstrich  
geputzte Fensterläden mit Profilierung  
neu herstellen (mit Anstrich)

#### LEGENDE

- Neubau
- Sanierung
- Abbruch
- Abbruch Putz
- Bestand
- Außenputz Fassadenflächen, strukturierte OF
- Außenputz Traufgesimse, glatte OF
- Sanierung Naturstein
- Sanierung Kunststein
- Neubau Putz Gewände
- Fallrohre Kupferblech
- Gesimse, Blechabdeckungen, aus Kupfer
- Ableitung Blitzschutz, aus Kupfer
- Fensternummer 0/XXX-F01
- Sanierung Gewände + Außenfensterbank aus Kunststein
- Neubau Gewände + Außenfensterbank aus Kunststein
- Sanierung Gewände + Außenfensterbank, aus Sandstein
- Neubau Gewände + Außenfensterbank, aus Sandstein
- Neubau Gewände + Außenfensterbank, aus Sandstein
- neue Blechabdeckung Außenfensterbank, Kupferblech
- Absturzicherung
- Abbruch Gewände
- Abbruch Außenfensterbank, Kupferblech
- Abbruch Außenfensterbank, Ziegel

Höhenbezug
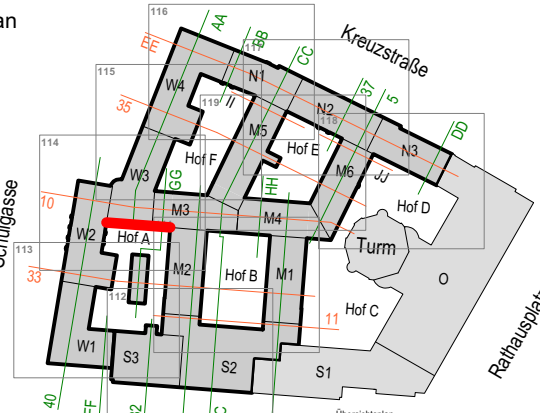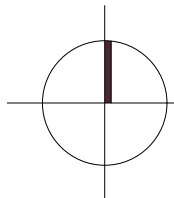
|   |          |                                                 |  |                               |       |      |
|---|----------|-------------------------------------------------|--|-------------------------------|-------|------|
|   |          |                                                 |  |                               |       |      |
|   |          |                                                 |  |                               |       |      |
| Index   | Änderung |                                                 |  |                               | Datum | Gez. |
| Zeichnungscode   |          | Hof A / Ansicht 1-A_3ANA11_                     |  |                               |       |      |
| <div></div> <div><b>Landeshauptstadt Dresden</b><br/><b>Amt für Hochbau und Immobilienverwaltung</b></div>   |          |                                                 |  |                               |       |      |
| PF 120020   |          | 01001 Dresden                                   |  | Tel. 488 38 21, Fax 488 38 17 |       |      |
| <div><div>Obersichtplan</div><div><div><div>N = Notiztag<br/>O = Ostflügel<br/>G = Giebeltag<br/>W = Westflügel</div><div><div>Sanierungsphase mit<br/>Hauptplanung 001 - S&amp;B</div><div><div>Sanierungsphase mit<br/>Hauptplanung 001 - Neue</div></div></div></div><div></div></div></div> |          |                                                 |  |                               |       |      |
| Projekt   |          |                                                 |  |                               |       |      |
| <b>1000 - Neues Rathaus</b><br>Dr.-Külz-Ring 19, 01067 Dresden<br>Vorgezogene Sanierungsmaßnahme - MB III   |          |                                                 |  |                               |       |      |
| Architekten   |          | Standortverwalter                               |  |                               |       |      |
|   |          | <b>Amt für Hochbau und Immobilienverwaltung</b> |  |                               |       |      |
| Datum   |          | Unterschrift                                    |  |                               |       |      |
| Architektenplaner   |          | Planungsphase                                   |  |                               |       |      |
|   |          | <b>5 - AUSFÜHRUNGSPLANUNG</b>                   |  |                               |       |      |
|   |          | Ausführungsphase Revision/ Montageplanung:      |  |                               |       |      |
| <div></div> <div>Tel.:<br/>Fax:<br/>E-Mail:</div>   |          | Datum                                           |  |                               |       |      |
| Datum   |          | Unterschrift                                    |  |                               |       |      |
| Inhaltliche Koordinierung ist erfolgt mit:   |          |                                                 |  |                               |       |      |
| Fachplaner   |          | Fachplaner                                      |  | Fachplaner                    |       |      |
| Fachplaner   |          | Fachplaner                                      |  | Fachplaner                    |       |      |
| Darstellung   |          |                                                 |  |                               |       |      |
| Hof A / Ansicht 1   |          |                                                 |  |                               |       |      |
| Sanierung / neue Bauteile   |          |                                                 |  |                               |       |      |
| <div>DWG-Dateiname<br/>1000_001_5_A_ANA_3ANA11_</div> <div>PDF-Dateiname<br/>1000_001_5_A_ANA_3ANA11_</div> <div>Maßstab<br/>1:100</div> <div>Erstelldatum<br/>09.05.2025</div> <div>Gez.<br/>Projekt-Nr.<br/>Bl.-Größe<br/>DIN A0</div> <div>Bl.-Nr.<br/>A_3ANA11_</div>   |          |                                                 |  |                               |       |      |



Hof A, Ansicht A1 (von Süden)

- Abbrucharbeiten an Hoffassaden**
- Gewerk Rohbauarbeiten Fassade  
Rückbau Außentreppe mit Podest (Sandstein)  
zur Wiederverwendung  
historische Geländer bergen  
Fassadenöffnung für Absatzplattform herstellen
- Gewerk Tischlerarbeiten Fensterbau  
Abbruch alter Holzfenster  
Abbruch aller Außenlären aus Holz  
Abbruch alter Fensterbleche
- Gewerk Außenputzarbeiten  
Abbruch Fassadenputz  
Abbruch geputzter Fensterfaschen
- Gewerk Blitzschutzarbeiten  
Rückbau der vorhandenen Anlage  
nach erfolgten Putzarbeiten / Natursteinarbeiten  
Wiederaufbau der Blitzschutz-Anlage


| LEGENDE                                                                               |                                                   |
|---------------------------------------------------------------------------------------|---------------------------------------------------|
|    | Neubau                                            |
|    | Sanierung                                         |
|    | Abbruch                                           |
|    | Abbruch Putz                                      |
|    | Bestand                                           |
|    | Außenputz Fassadenflächen, strukturierte OF       |
|    | Außenputz Traufgesimse, glatte OF                 |
|   | Sanierung Naturstein                              |
|  | Sanierung Kunststein                              |
|  | Neubau Putz Gewände                               |
|  | Fallrohre Kupferblech                             |
|  | Gesimse, Blechabdeckungen, aus Kupfer             |
|  | Ableitung Blitzschutz, aus Kupfer                 |
|    | 0/XXX-F01 Fensternummer                           |
|    | Sanierung Gewände + Außenfensterbank, Kunststein  |
|    | Sanierung Gewände + Außenfensterbank, Sandstein   |
|    | Neubau Gewände + Außenfensterbank, Sandstein      |
|    | neue Blechabdeckung Außenfensterbank, Kupferblech |
|    | Abbruch Gewände                                   |
|    | Abbruch Außenfensterbank, Kupferblech             |
|   | Abbruch Außenfensterbank, Ziegel                  |
|  | Absturzsicherung                                  |

Höhenbezug

| Index | Änderung | Datum | Gez. |
|-------|----------|-------|------|
|       |          |       |      |

Zeichnungscode Hof A / Ansicht 1-A\_3ANA19\_- 1000\_001\_5\_A\_ANA\_3ANA19\_-

**Landeshauptstadt Dresden**  
**Amt für Hochbau und Immobilienverwaltung**  
PF 120020 01001 Dresden Tel. 488 38 21, Fax 488 38 17

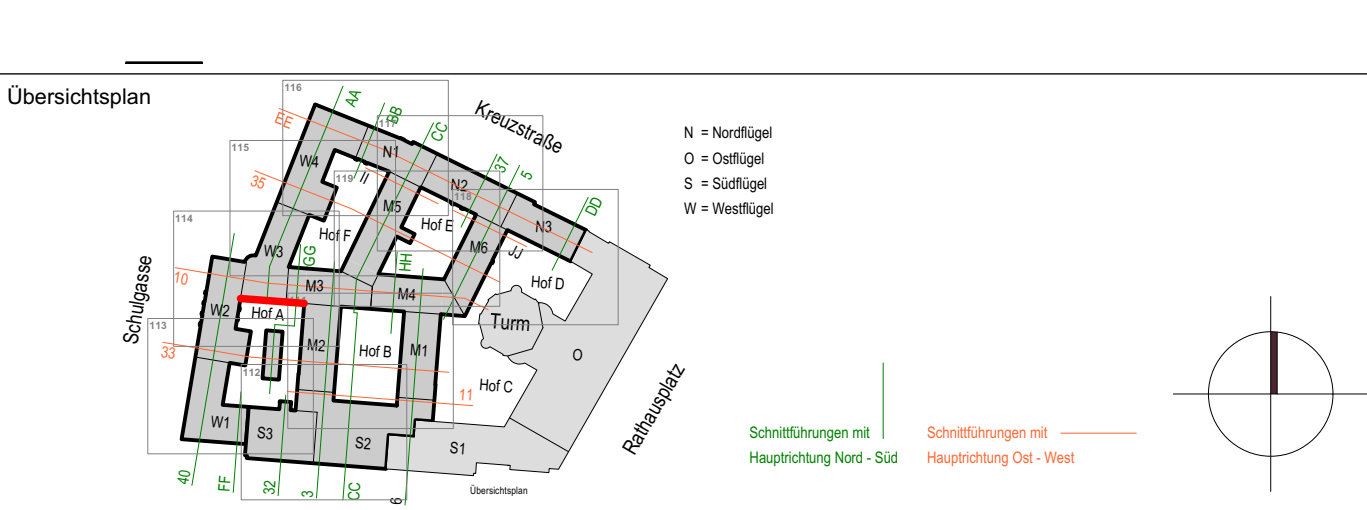

Projekt  
**1000 - Neues Rathaus**  
Dr.-Külz-Ring 19, 01067 Dresden  
Vorgezogene Sanierungsmaßnahme - MB III

|                          |                                          |                                             |
|--------------------------|------------------------------------------|---------------------------------------------|
| Architekten              | Standortverwalter                        |                                             |
|                          | Amt für Hochbau und Immobilienverwaltung |                                             |
| Datum                    |                                          | Unterschrift                                |
| Fachplaner               |                                          | Ausführungsfirma Revisions/ Montageplanung: |
| Tel.:<br>Fax:<br>E-Mail: |                                          |                                             |
| Datum                    |                                          | Unterschrift                                |

|   |            |            |            |
|---|------------|------------|------------|
| Inhaltliche Koordinierung ist erfolgt mit:                                                                                                  |            |            |            |
| Fachplaner   | Fachplaner | Fachplaner | Fachplaner |
| Darstellung   |            |            |            |
| Hof A / Ansicht 1<br>Abbruch   |            |            |            |
| DWG-Dateiname 1000_001_5_A_ANA_3ANA19_-<br>PDF-Dateiname 1000_001_5_A_ANA_3ANA19_-<br>Maststab 1:100<br>Gez. HJ 2710018<br>Bl.-Größe DIN A0 |            |            |            |
| Erstellungsdatum 09.05.2025<br>Projekt-Nr. A_3ANA19_-                                                                                       |            |            |            |



Holzfenster verschiedener Größe mit je 4 Stulpflügeln, alle Flügel mit Sprossen-  
teilung und mit profiliertem Kämpfer. Fenster 1.OG bis 4.OG: Aufarbeitung /  
Reparatur / neue Farbbeschichtung: RAL 9016 pappusweiß. Fenster EG: wie in  
den Obergeschossen, zuzügl. Erleichterung gemäß Sicherheitskonzept  
Fenster SG: neue Fenster in Anlehnung an historisches Vorbild, Ausführung gemäß  
Sicherheitskonzept, Farbe: RAL 8022 schwarzbraun

#### Sanierung der Hoffassaden

Gewerk Rohbauarbeiten Fassade  
Wiedereinbau von Mauerwerk in Außenwänden  
(an Öffnungen für Absetzplattformen)  
Anlegen neuer Fensteröffnungen  
Reprofilierung von Wandflächen

Gewerk Natursteinarbeiten Fassade  
Sanierung der Fassadenbeteiligungen,  
Fenstergehäuse, Außenfensterbänke und Gesimse  
aus Sandstein  
Sanierung der Fenstergehäuse und  
Außenfensterbänke aus Sandstein

Gewerk Tischlerarbeiten Fensterbau  
Einbau neuer Holzfenster  
Sanierung verbleibender Fenster  
Erneuerung d. Wetterschenkel (in Eiche)  
Einbau neuer Außenläufer aus Holz  
Einbau neuer Fensterbänke (Kupfer)

Gewerk Außenputzarbeiten  
Aufbringen Porengrundputz und wieder Entfernen  
Neuaufbau Fassadenputz, mehrschichtig, mit Anstrich  
geputzte Fensterläschen mit Profilierung  
neu herstellen (mit Anstrich)


#### LEGENDE

- Neubau
- Sanierung
- Abbruch
- Abbruch Putz
- Bestand
- Außenputz Fassadenflächen, strukturierte OF
- Außenputz Traufgesimse, glatte OF
- Sanierung Naturstein
- Sanierung Kunststein
- Neubau Putz Gewände
- Fallrohre Kupferblech
- Gesimse, Blechabdeckungen, aus Kupfer
- Ableitung Blitzschutz, aus Kupfer
- Fensternummer 0/XXX-F01
- Sanierung Gewände + Außenfensterbank aus Kunststein
- Neubau Gewände + Außenfensterbank aus Kunststein
- Sanierung Gewände + Außenfensterbank, aus Sandstein
- Neubau Gewände + Außenfensterbank, aus Sandstein
- Neubau Gewände + Außenfensterbank, aus Sandstein
- Abbruch Gewände
- Abbruch Außenfensterbank, Kupferblech
- Abbruch Außenfensterbank, Ziegel

Höhenbezug

| Index          | Änderung                    | Datum      | Gez.       |
|----------------|-----------------------------|------------|------------|
| Zeichnungscode | Hof A / Ansicht 2-A_3ANA21_ | 09.05.2023 | 09.05.2023 |

Landeshauptstadt Dresden  
Dresden, Amt für Hochbau und Immobilienverwaltung  
PF 120020 01001 Dresden Tel. 488 38 21, Fax 488 38 17

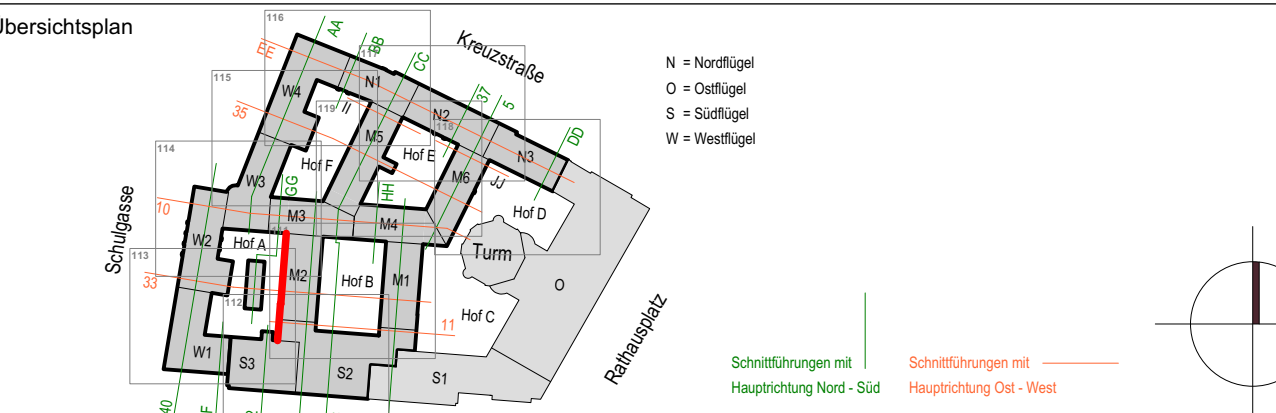

Projekt  
**1000 - Neues Rathaus**  
Dr.-Külz-Ring 19, 01067 Dresden  
Vorgezogene Sanierungsmaßnahme - MB III

Architekten  
Standortverwalter  
Amt für Hochbau und Immobilienverwaltung

Planungsphase  
**5 - AUSFÜHRUNGSPLANUNG**

Ausführungsfirma Revision/ Montageplanung:

Inhaltliche Koordinierung ist erfolgt mit:

Fachplaner

Darstellung

Hof A / Ansicht 2  
Sanierung / neue Bauteile

|               |                          |
|---------------|--------------------------|
| DWG-Dateiname | 1000_001_5_A_ANA_3ANA21_ |
| PDF-Dateiname | 1000_001_5_A_ANA_3ANA21_ |
| Maßstab       | 1:100                    |
| Gez.          | 09.05.2023               |
| Bl.-Nr.       | Bl.-Nr.                  |
| Bl.-Größe     | Bl.-Größe                |






**Abbrucharbeiten an Hoffassaden**

Gewerk Rohbauarbeiten Fassade  
Rückbau Außentreppe mit Podest (Sandstein)  
zur Wiederverwendung  
historische Geländer bergeln  
Fassadenöffnung für Absatzplattform herstellen

Gewerk Tischlerarbeiten Fensterbau  
Abbruch alter Holzfenster  
Abbruch aller Außenlären aus Holz  
Abbruch alter Fensterbleche

Gewerk Außenputzarbeiten  
Abbruch Fassadenputz  
Abbruch geputzter Fensterfaschen

Gewerk Blitzschutzarbeiten  
Rückbau der vorhandenen Anlage  
nach erfolgten Putzarbeiten / Natursteinarbeiten  
Wiederaufbau der Blitzschutz-Anlage

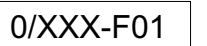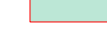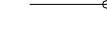
| LEGENDE   |   |
|---|---|
|  Neubau                                       |  Fensternummer                                           |
|  Sanierung                                    |  Sanierung Gewände<br>+ Außenfensterbank,<br>Kunststein  |
|  Abbruch                                      |  Sanierung Gewände<br>+ Außenfensterbank,<br>Sandstein   |
|  Abbruch Putz                                 |  Neubau Gewände<br>+ Außenfensterbank,<br>Sandstein      |
|  Bestand                                      |  neue Blechabdeckung<br>Außenfensterbank,<br>Kupferblech |
|  Außenputz Fassadenflächen, strukturierte OF |  Abbruch Gewände                                        |
|  Außenputz Traufgesimse, glatte OF          |  Abbruch<br>Außenfensterbank,<br>Kupferblech           |
|  Sanierung Naturstein                       |  Abbruch<br>Außenfensterbank,<br>Ziegel                |
|  Sanierung Kunststein                       |  Absturzsicherung                                      |
|  Neubau Putz Gewände                        |   |
|  Fallrohre Kupferblech                      |   |
|  Gesimse, Blechabdeckungen, aus Kupfer      |   |
|  Ableitung Blitzschutz, aus Kupfer          |   |

Höhenbezug

| Index                                       | Änderung | Datum | Gez. |
|---------------------------------------------|----------|-------|------|
|                                             |          |       |      |
| Zeichnungscode Hof A / Ansicht 2-A_3ANA29_- |          |       |      |



**Landeshauptstadt Dresden**  
**Amf für Hochbau und Immobilienverwaltung**  
PF 120020 01001 Dresden Tel. 488 38 21, Fax 488 38 17

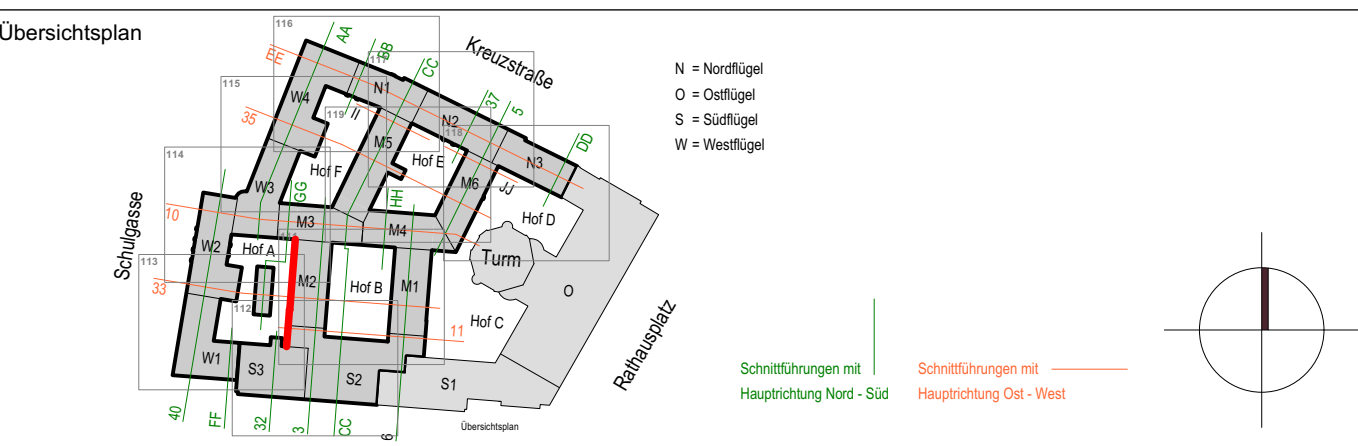

**Projekt**




**1000 - Neues Rathaus**  
Dr.-Külz-Ring 19, 01067 Dresden  
Vorgezogene Sanierungsmaßnahme - MB III

|   |                                                              |                                                                                     |
|---|--------------------------------------------------------------|-------------------------------------------------------------------------------------|
| <b>Architekten</b><br>TCHOBAN VOSS Architekten GmbH<br>Leipziger Straße 51a<br>01127 Dresden<br>Tel.: +49 351 89457-30<br>Fax: +49 351 89457-57<br>E-Mail: dresden@tchobanvoss.de | <b>TCHOBAN VOSS</b><br>ARCHITEKTEN<br>HAMBURG BERLIN DRESDEN | <b>Standortverwalter</b><br><br><b>Amf für Hochbau<br/>und Immobilienverwaltung</b> |
|---|--------------------------------------------------------------|-------------------------------------------------------------------------------------|

|                                       |   |
|---------------------------------------|---|
| <b>Datum</b><br>_____<br>Unterschrift | <b>Ausführungsfirma</b> Revision/ Montageplanung:<br>_____<br>Tel.:<br>Fax:<br>E-Mail:<br>Datum<br>_____<br>Unterschrift |
|---------------------------------------|---|

|                                                                                          |                                                                                          |                                                                                          |                                                                                          |
|------------------------------------------------------------------------------------------|------------------------------------------------------------------------------------------|------------------------------------------------------------------------------------------|------------------------------------------------------------------------------------------|
| <b>Fachplaner</b><br>_____<br>Tel.:<br>Fax:<br>E-Mail:<br>Datum<br>_____<br>Unterschrift | <b>Fachplaner</b><br>_____<br>Tel.:<br>Fax:<br>E-Mail:<br>Datum<br>_____<br>Unterschrift | <b>Fachplaner</b><br>_____<br>Tel.:<br>Fax:<br>E-Mail:<br>Datum<br>_____<br>Unterschrift | <b>Fachplaner</b><br>_____<br>Tel.:<br>Fax:<br>E-Mail:<br>Datum<br>_____<br>Unterschrift |
|------------------------------------------------------------------------------------------|------------------------------------------------------------------------------------------|------------------------------------------------------------------------------------------|------------------------------------------------------------------------------------------|

|                                                    |   |
|----------------------------------------------------|---|
| <b>Darstellung</b><br>Hof A / Ansicht 2<br>Abbruch | <b>DWG-Dateiname</b><br>1000_001_5_A_ANA_3ANA29_-<br><b>PDF-Dateiname</b><br>1000_001_5_A_ANA_3ANA29_-<br><b>Maßstab</b><br>1:100<br><b>Gez.</b><br>H: 2710018<br><b>Bl.-Größe</b><br>DIN A0<br><b>Bl.-Nr.</b><br>A_3ANA29_- |
|----------------------------------------------------|---|

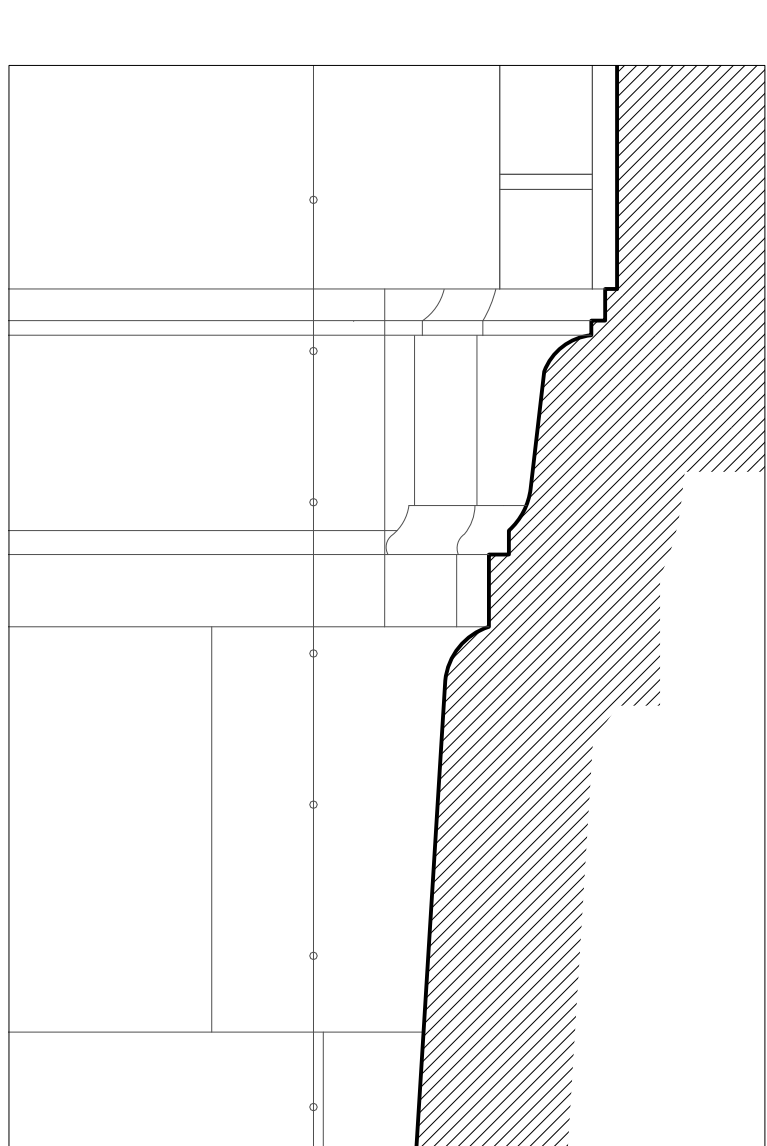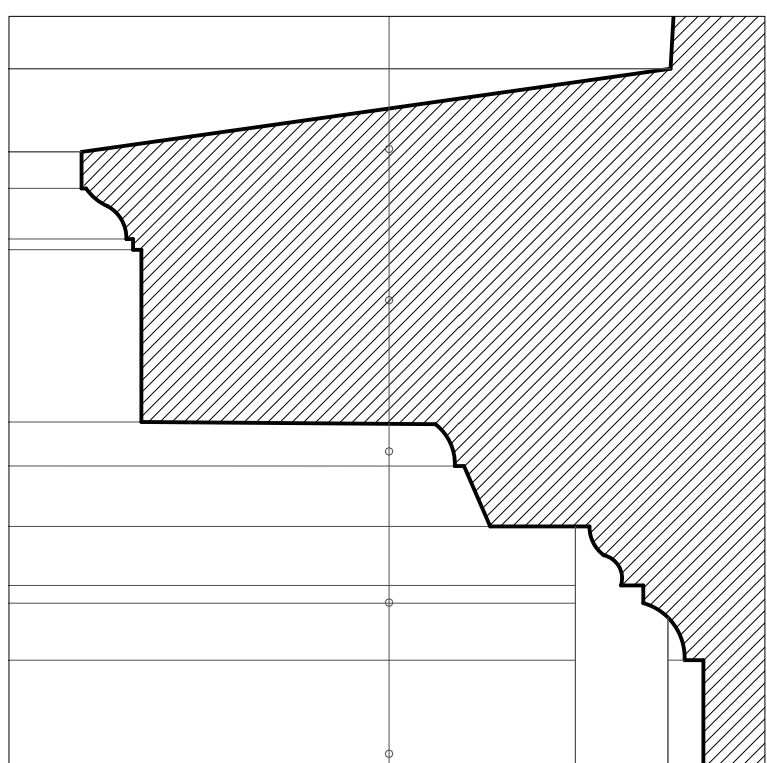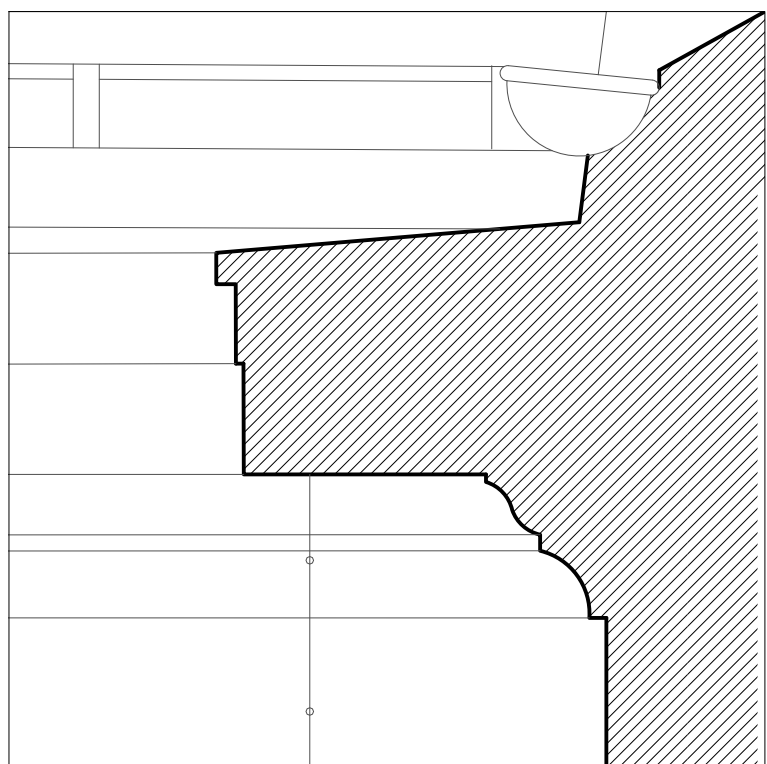

Holzfenster verschiedener Größe mit je 4 Stulpflügeln, alle Flügel mit Sprossenteilung und mit profiliertem Kämpfer. Fenster 1.OG bis 4.OG: Aufarbeitung / Reparatur / neue Farbbeschichtung: RAL 9016 pappusweiß. Fenster EG: wie in den Obergeschossen, zuzügl. Entlüftung gemäß Sicherheitskonzept  
Fenster SG: neue Fenster in Anlehnung an historisches Vorbild, Ausführung gemäß Sicherheitskonzept, Farbe: RAL 8022 schwarzbraun

#### Sanierung der Hoffassaden

Gewerk Rohbauarbeiten Fassade  
Wiedereinbau von Mauerwerk in Außenwänden  
(an Öffnungen für Absatzplattformen)  
Anlegen neuer Fensteröffnungen  
Reprofilierung von Wandflächen

Gewerk Natursteinarbeiten Fassade  
Sanierung der Fassadenbekleidungen,  
Fenstergehäuse, Außenfensterbänke und Gesimse  
Sanierung der Fenstergehäuse und  
Außenfensterbänke aus Kunststein

Gewerk Tischlerarbeiten Fensterbau  
Einbau neuer Holzfenster  
Sanierung verbleibender Fenster  
Erneuerung d. Wetterschenkel (in Eiche)  
Einbau neuer Außenläufe aus Holz  
Einbau neuer Fensterbänke (Kupfer)

Gewerk Außenputzarbeiten  
Aufbringen Porengrundputz und wieder Entfernen  
Neuaufbau Fassadenputz, mehrschichtig, mit Anstrich  
geputzte Fensterfaschen mit Profilierung  
neu herstellen (mit Anstrich)

#### LEGENDE

- Neubau
- Sanierung
- Abbruch
- Abbruch Putz
- Bestand
- Außenputz Fassadenflächen, strukturierte OF
- Außenputz Traufgesimse, glatte OF
- Sanierung Naturstein
- Sanierung Kunststein
- Neubau Putz Gewände
- Fallrohre Kupferblech
- Gesimse, Blechabdeckungen, aus Kupfer
- Ableitung Blitzschutz, aus Kupfer
- Fensternummer 0/XXX-F01

- Sanierung Gewände + Außenfensterbank aus Kunststein
- Neubau Gewände + Außenfensterbank aus Kunststein
- Sanierung Gewände + Außenfensterbank, aus Sandstein
- Neubau Gewände + Außenfensterbank, aus Sandstein
- Neubau Gewände + Außenfensterbank, aus Sandstein
- neue Blechabdeckung Außenfensterbank, Kupferblech
- Absturzicherung
- Abbruch Gewände
- Abbruch Außenfensterbank, Kupferblech
- Abbruch Außenfensterbank, Ziegel

Höhenbezug

|   |          |                             |  |       |      |
|---|----------|-----------------------------|--|-------|------|
|   |          |                             |  |       |      |
|   |          |                             |  |       |      |
| Index   | Änderung |                             |  | Datum | Gez. |
| Zeichnungscode   |          | Hof A / Ansicht 5-A_3ANA51_ |  |       |      |
| 1000_MBI_3_Ansicht_01000   |          |                             |  |       |      |
| <div></div> <div><div>Landeshauptstadt Dresden</div><div>Amt für Hochbau und Immobilienverwaltung</div></div> <div>PF 120020    01001 Dresden    Tel. 488 38 21, Fax 488 38 17</div> |          |                             |  |       |      |
| <div><div>Obersichtsplan</div><div></div></div>   |          |                             |  |       |      |



**Abbrucharbeiten an Hoffassaden**

Gewerk Rohbauarbeiten Fassade  
Rückbau Außentreppe mit Podest (Sandstein)  
zur Wiederverwendung  
historische Geländer bergen  
Fassadenöffnung für Absatzplattform herstellen

Gewerk Tischlerarbeiten Fensterbau  
Abbruch alter Holzfenster  
Abbruch aller Außenläden aus Holz  
Abbruch alter Fensterbänke

Gewerk Außenputzarbeiten  
Abbruch Fassadenputz  
Abbruch geputzter Fensterfaschen

Gewerk Blitzschutzarbeiten  
Rückbau der vorhandenen Anlage  
nach erfolgten Putzarbeiten / Natursteinarbeiten  
Wiederaufbau der Blitzschutz-Anlage

| LEGENDE   |   |
|---|---|
|  Neubau                                      |  Fensternummer                                            |
|  Sanierung                                   |  Sanierung Gewände<br>+ Außenfensterbank,<br>Kunststein   |
|  Abbruch                                     |  Sanierung Gewände<br>+ Außenfensterbank,<br>Sandstein    |
|  Abbruch Putz                                |  Neubau Gewände<br>+ Außenfensterbank,<br>Sandstein       |
|  Bestand                                     |  neue Blechabdeckung<br>Außenfensterbank,<br>Kupferblech |
|  Außenputz Fassadenflächen, strukturierte OF |  Abbruch Gewände                                        |
|  Außenputz Traufgesimse, glatte OF          |  Abbruch<br>Außenfensterbank,<br>Kupferblech            |
|  Sanierung Naturstein                      |  Abbruch<br>Außenfensterbank,<br>Ziegel                 |
|  Sanierung Kunststein                      |  Absturzsicherung                                       |
|  Neubau Putz Gewände                       |   |
|  Fallrohre Kupferblech                     |   |
|  Gesimse, Blechabdeckungen, aus Kupfer     |   |
|  Ableitung Blitzschutz, aus Kupfer         |   |


Höhenbezug

| Index | Änderung | Datum | Gez. |
|-------|----------|-------|------|
|       |          |       |      |

Zeichnungscode Hof A / Ansicht 5 -A\_3ANA59\_- 1000\_001\_5\_A\_3ANA59\_-



**Landeshauptstadt Dresden**  
**Amt für Hochbau und Immobilienverwaltung**  
PF 120020 01001 Dresden Tel. 488 38 21, Fax 488 38 17

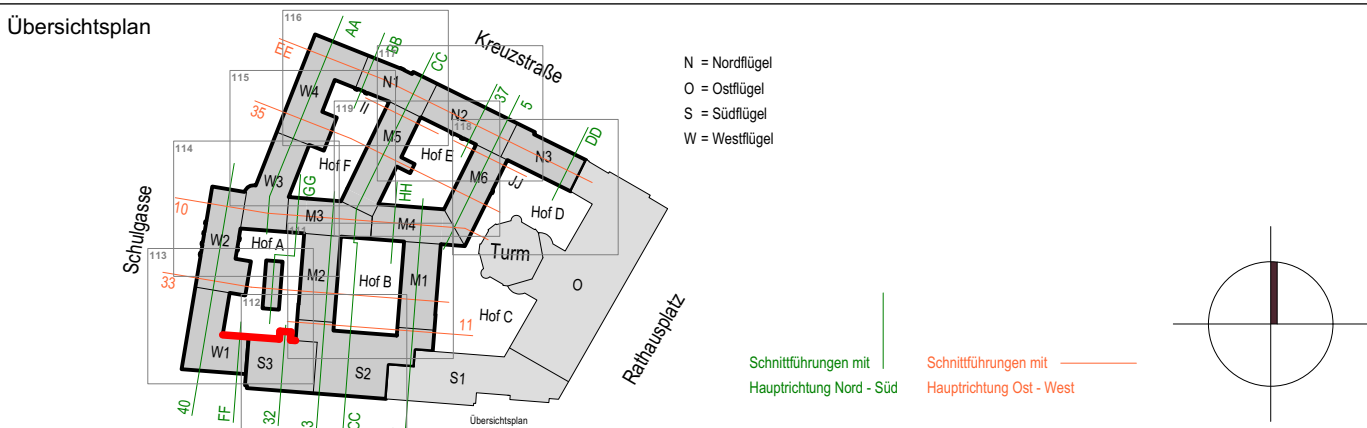

**1000 - Neues Rathaus**  
Dr.-Külz-Ring 19, 01067 Dresden  
Vorgezogene Sanierungsmaßnahme - MB III


|   |  |                                                       |  |                                                                          |
|---|--|-------------------------------------------------------|--|--------------------------------------------------------------------------|
| Architekten<br>TCHOBAN VOSS Architekten GmbH<br>Leipziger Straße 51a<br>01127 Dresden<br>Tel.: +49 351 89457-30<br>Fax: +49 351 89457-57<br>E-Mail: dresden@tchobanvoss.de |  | TCHOBAN VOSS<br>ARCHITEKTEN<br>HAMBURG BERLIN DRESDEN |  | Standortverwalter<br><b>Amt für Hochbau<br/>und Immobilienverwaltung</b> |
| Datum   |  | Unterschrift                                          |  | Planungsphase                                                            |
| Fachplaner   |  | Unterschrift                                          |  | Ausführungsfirma Revisions/ Montageplanung:                              |
| Tel.:<br>Fax:<br>E-Mail:   |  | Datum                                                 |  |                                                                          |

Inhaltliche Koordinierung ist erfolgt mit:

| Fachplaner | Fachplaner | Fachplaner | Fachplaner |
|------------|------------|------------|------------|
|            |            |            |            |

|                                        |  |                                        |  |
|----------------------------------------|--|----------------------------------------|--|
| Darstellung                            |  | DWG-Dateiname<br>1000_001_5_A_3ANA59_- |  |
| PDF-Dateiname<br>1000_001_5_A_3ANA59_- |  | Erstelldatum<br>09.05.2025             |  |
| Maßstab<br>1:100                       |  | Projekt-Nr.<br>HI 2710018              |  |
| Gez.<br>Hof A / Ansicht 5              |  | Bl.-Nr.<br>A_3ANA59_-                  |  |
| Bl.-Größe<br>DIN A0                    |  |                                        |  |



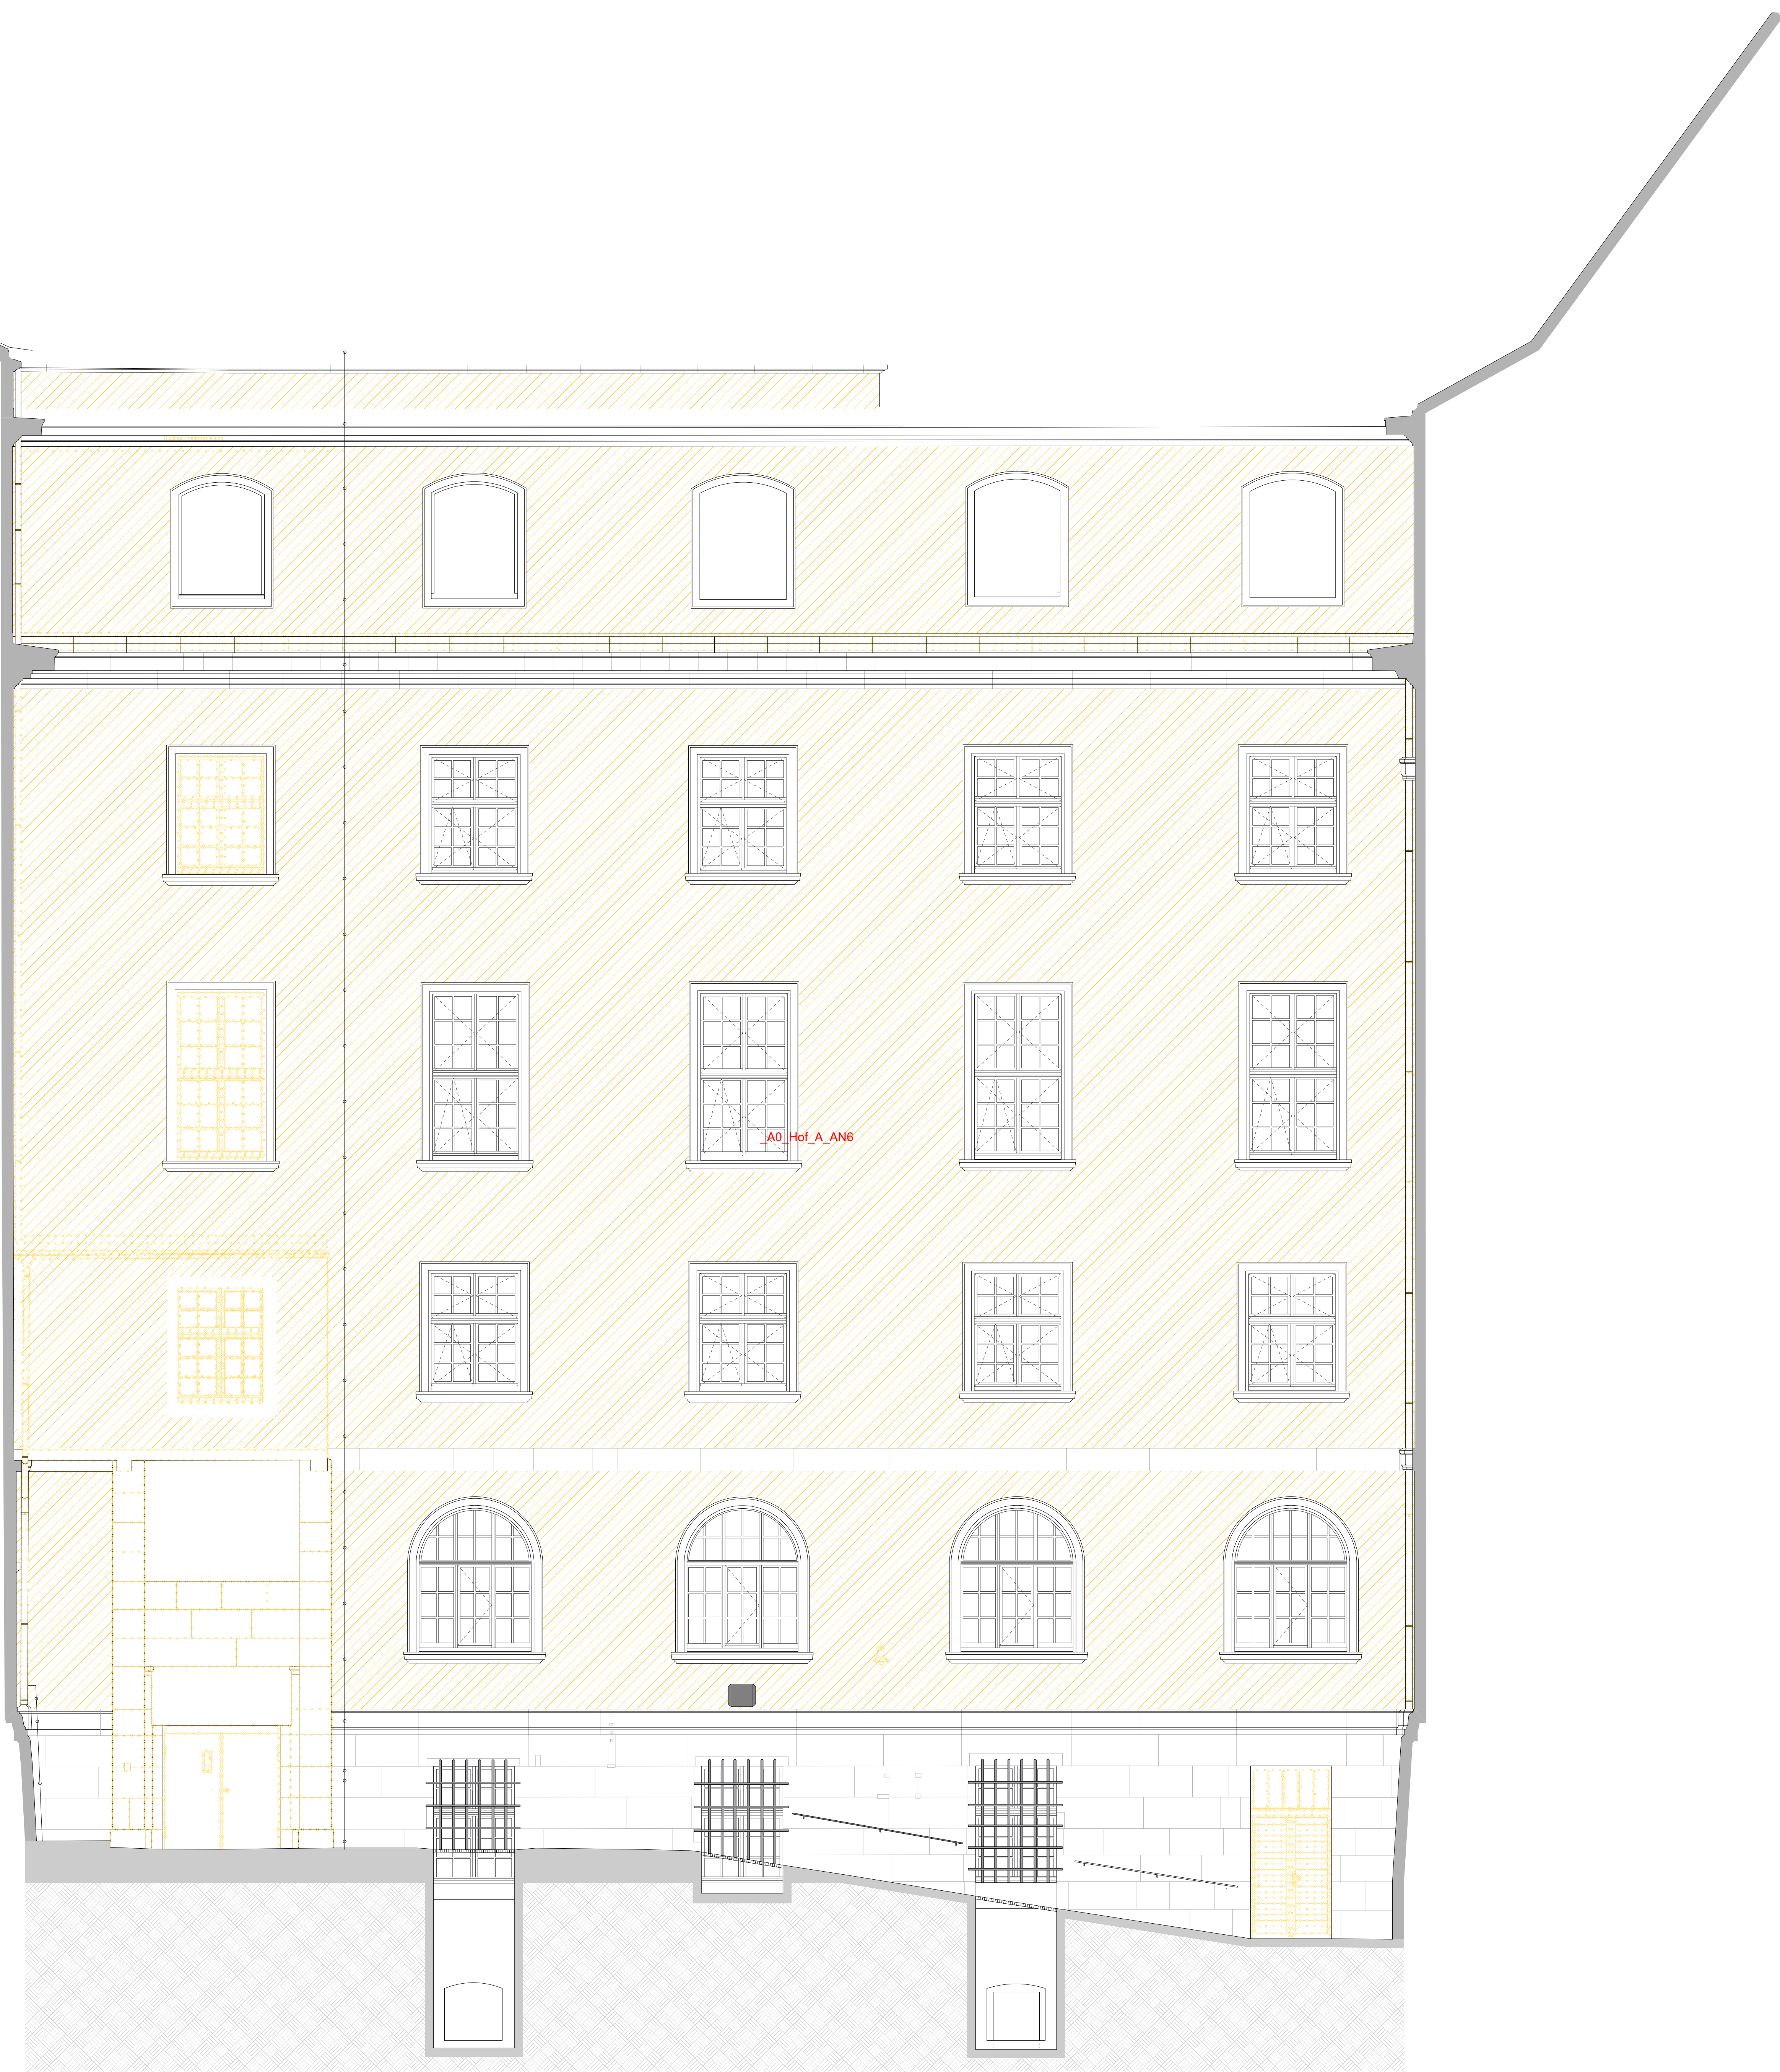

**Abbrucharbeiten an Hoffassaden**

Gewerk Rohbauarbeiten Fassade  
Rückbau Außentreppe mit Podest (Sandstein)  
zur Wiederverwendung  
historische Geländer bergen  
Fassadenöffnung für Absatzplattform herstellen

Gewerk Tischlerarbeiten Fensterbau  
Abbruch alter Holzfenster  
Abbruch aller Außenläden aus Holz  
Abbruch alter Fensterbänke

Gewerk Außenputzarbeiten  
Abbruch Fassadenputz  
Abbruch geputzter Fensterfaschen

Gewerk Blitzschutzarbeiten  
Rückbau der vorhandenen Anlage  
nach erfolgten Putzarbeiten / Natursteinarbeiten  
Wiederaufbau der Blitzschutz-Anlage


| LEGENDE   |   |
|---|---|
|  Neubau                                      |  Fensternummer                                             |
|  Sanierung                                   |  Sanierung Gewände<br>+ Außenfensterbank,<br>Kunststein    |
|  Abbruch                                     |  Sanierung Gewände<br>+ Außenfensterbank,<br>Sandstein     |
|  Abbruch Putz                                |  Neubau Gewände<br>+ Außenfensterbank,<br>Sandstein        |
|  Bestand                                     |  neue Blechabdeckung<br>Außenfensterbank,<br>Kupferblech |
|  Außenputz Fassadenflächen, strukturierte OF |  Abbruch Gewände                                         |
|  Außenputz Traufgesimse, glatte OF         |  Abbruch<br>Außenfensterbank,<br>Kupferblech             |
|  Sanierung Naturstein                      |  Abbruch<br>Außenfensterbank,<br>Ziegel                  |
|  Sanierung Kunststein                      |  Absturzsicherung                                        |
|  Neubau Putz Gewände                       |   |
|  Fallrohre Kupferblech                     |   |
|  Gesimse, Blechabdeckungen, aus Kupfer     |   |
|  Ableitung Blitzschutz, aus Kupfer         |   |

Höhenbezug

| Index          | Änderung | Datum                             | Gez. |
|----------------|----------|-----------------------------------|------|
|                |          |                                   |      |
| Zeichnungscode |          | Hof A / Ansicht 6/8/10-A_3ANA69_- |      |



**Landeshauptstadt Dresden**  
**Amt für Hochbau und Immobilienverwaltung**  
PF 120020 01001 Dresden Tel. 488 38 21, Fax 488 38 17

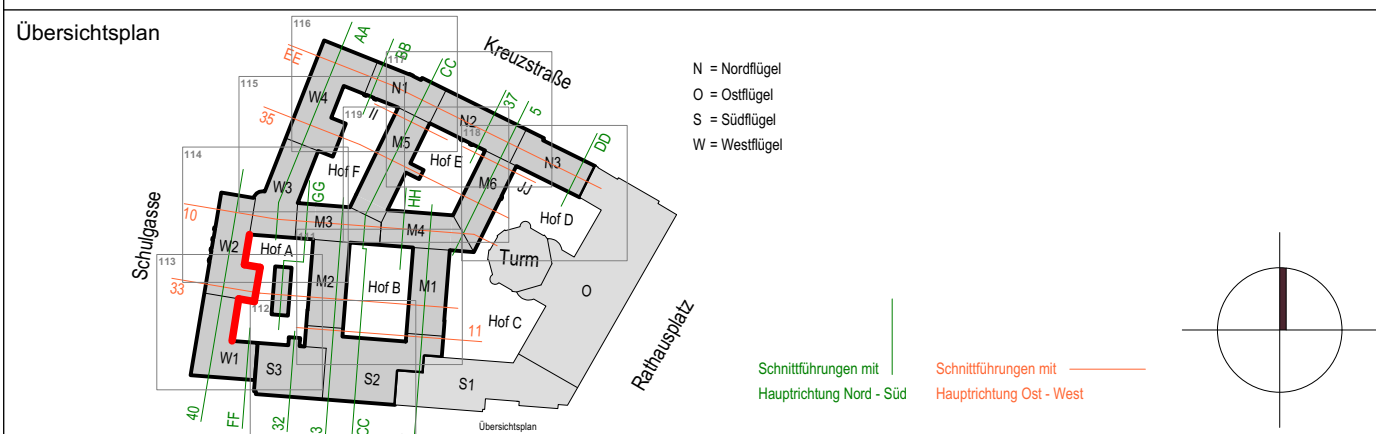

**Projekt**  
**1000 - Neues Rathaus**  
Dr.-Külz-Ring 19, 01067 Dresden  
Vorgezogene Sanierungsmaßnahme - MB III

|   |                                                              |                                                 |
|---|--------------------------------------------------------------|-------------------------------------------------|
| <b>Architekten</b><br>TCHOBAN VOSS Architekten GmbH<br>Leipziger Straße 51a<br>01127 Dresden<br>Tel.: +49 351 89457-30<br>Fax: +49 351 89457-57<br>E-Mail: dresden@tchobanvoss.de | <b>TCHOBAN VOSS</b><br>ARCHITEKTEN<br>HAMBURG BERLIN DRESDEN | <b>Amt für Hochbau und Immobilienverwaltung</b> |
|---|--------------------------------------------------------------|-------------------------------------------------|

|                                               |                                                               |
|-----------------------------------------------|---------------------------------------------------------------|
| <b>Fachplaner</b><br>Tel.:<br>Fax:<br>E-Mail: | <b>Planungsphase</b><br>Ausführung/Revisions/ Montageplanung: |
|-----------------------------------------------|---------------------------------------------------------------|

Inhaltliche Koordinierung ist erfolgt mit:

|            |            |            |            |
|------------|------------|------------|------------|
| Fachplaner | Fachplaner | Fachplaner | Fachplaner |
|------------|------------|------------|------------|

|                                                         |   |               |                           |               |                           |         |       |      |            |           |        |         |            |
|---------------------------------------------------------|---|---------------|---------------------------|---------------|---------------------------|---------|-------|------|------------|-----------|--------|---------|------------|
| <b>Darstellung</b><br>Hof A / Ansicht 6/8/10<br>Abbruch | <table><tr><td>DWG-Dateiname</td><td>1000_001_5_A_ANA_3ANA69_-</td></tr><tr><td>PDF-Dateiname</td><td>1000_001_5_A_ANA_3ANA69_-</td></tr><tr><td>Maßstab</td><td>1:100</td></tr><tr><td>Gez.</td><td>09.05.2025</td></tr><tr><td>Bl.-Größe</td><td>DIN A0</td></tr><tr><td>Bl.-Nr.</td><td>A_3ANA69_-</td></tr></table> | DWG-Dateiname | 1000_001_5_A_ANA_3ANA69_- | PDF-Dateiname | 1000_001_5_A_ANA_3ANA69_- | Maßstab | 1:100 | Gez. | 09.05.2025 | Bl.-Größe | DIN A0 | Bl.-Nr. | A_3ANA69_- |
| DWG-Dateiname                                           | 1000_001_5_A_ANA_3ANA69_-   |               |                           |               |                           |         |       |      |            |           |        |         |            |
| PDF-Dateiname                                           | 1000_001_5_A_ANA_3ANA69_-   |               |                           |               |                           |         |       |      |            |           |        |         |            |
| Maßstab                                                 | 1:100   |               |                           |               |                           |         |       |      |            |           |        |         |            |
| Gez.                                                    | 09.05.2025   |               |                           |               |                           |         |       |      |            |           |        |         |            |
| Bl.-Größe                                               | DIN A0   |               |                           |               |                           |         |       |      |            |           |        |         |            |
| Bl.-Nr.                                                 | A_3ANA69_-   |               |                           |               |                           |         |       |      |            |           |        |         |            |



**Sockelbereich mit Sandsteinverkleidung**  
Restaurierung / Reparatur gemäß Maßnahmenkatalog und Übersichtsplänen aus dem Gutachten von Heidelmann & Klingebiel (2009), jedoch mit reduziertem Umfang: Behebung statisch-konstruktiver Mängel und fortschreitender Schäden.

**Fassade Innenhof**  
mit mineralischem Außenputz  
Farbgebung wie 1. RA,  
Oberflächenstruktur gemäß  
Bemusterung mit DSA  
Fenstergewände glatt geputzt

**Holzfenster** verschiedener Größe mit je 4 Stulpflügeln, alle Flügel mit Sprossen-  
teilung und mit profiliertem Kämpfer. Fenster 1.OG bis 4.OG: Aufarbeitung /  
Reparatur / neue Farbbeschichtung: RAL 9016 pappweiß. Fenster EG: wie in  
den Obergeschossen, zuzügl. Ertüchtigung gemäß Sicherheitskonzept  
Fenster SG: neue Fenster in Anlehnung an historisches Vorbild, Ausführung gemäß  
Sicherheitskonzept, Farbe: RAL 8022 schwarzbraun

**Sanierung der Hoffassaden**

Gewerk Rohbauarbeiten Fassade  
Wiedereinbau von Mauerwerk in Außenwänden  
(an Öffnungen für Absatzplattformen)  
Anlegen neuer Fensteröffnungen  
Reprofilierung von Wandflächen

Gewerk Natursteinarbeiten Fassade  
Sanierung der Fassadenbelegungen,  
Fenstergewände, Außenfensterbänke und Gesimse  
aus Sandstein  
Sanierung der Fenstergewände und  
Außenfensterbänke aus Kunststein

Gewerk Tischlerarbeiten Fensterbau  
Einbau neuer Holzfenster  
Sanierung verbleibender Fenster  
Erneuerung d. Wetterschenkel (in Eiche)  
Einbau neuer Außenläden aus Holz  
Einbau neuer Fensterbänke (Kupfer)

Gewerk Außenputzarbeiten  
Aufbringen Porengrundputz und wieder Entfernen  
Neuaufbau Fassadenputz, mehrschichtig, mit Anstrich  
geputzte Fensterläden mit Profilierung  
neu herstellen (mit Anstrich)

**LEGENDE**

- Neubau
- Sanierung
- Abbruch
- Abbruch Putz
- Bestand
- Außenputz Fassadenflächen, strukturierte OF
- Außenputz Traufgesimse, glatte OF
- Sanierung Naturstein
- Sanierung Kunststein
- Neubau Putz Gewände
- Fallrohre Kupferblech
- Gesimse, Blechabdeckungen, aus Kupfer
- Ableitung Blitzschutz, aus Kupfer
- Fensternummer 0/XXX-F01
- Sanierung Gewände + Außenfensterbank aus Kunststein
- Neubau Gewände + Außenfensterbank aus Kunststein
- Sanierung Gewände + Außenfensterbank, aus Sandstein
- Neubau Gewände + Außenfensterbank, aus Sandstein
- Neubau Gewände + Außenfensterbank, aus Sandstein
- neue Blechabdeckung Außenfensterbank, Kupferblech
- Absturzicherung
- Abbruch Gewände
- Abbruch Außenfensterbank, Kupferblech
- Abbruch Außenfensterbank, Ziegel

Höhenbezug

|   |            |                          |            |
|---|------------|--------------------------|------------|
| Index   | Änderung   | Datum                    | Gez.       |
| Zeichnungscode Hof C / Ansicht 1-A_3ANC11_                                                                                    |            |                          |            |
|   |            |                          |            |
| Landeshauptstadt Dresden<br>Amt für Hochbau und Immobilienverwaltung<br>PF 120020 01001 Dresden Tel. 488 38 21, Fax 488 38 17 |            |                          |            |
| Übersichtsanlage<br>   |            |                          |            |
| Projekt<br><b>1000 - Neues Rathaus</b><br>Dr.-Külz-Ring 19, 01067 Dresden<br>Vorgezogene Sanierungsmaßnahme - MB III          |            |                          |            |
| Architekten   |            | Standortverwalter        |            |
| Datum   |            | Unterschrift             |            |
| Fachplaner   |            | Unterschrift             |            |
| Tel.:<br>Fax:<br>E-Mail:   |            | Tel.:<br>Fax:<br>E-Mail: |            |
| Datum   |            | Unterschrift             |            |
| Inhaltliche Koordinierung ist erfolgt mit:                                                                                    |            |                          |            |
| Fachplaner   | Fachplaner | Fachplaner               | Fachplaner |
| Darstellung   |            |                          |            |
| DWG-Dateiname 1000_001_5_A_ANC_3ANC11_                                                                                        |            |                          |            |
| PDF-Dateiname 1000_001_5_A_ANC_3ANC11_                                                                                        |            |                          |            |
| Maßstab 1:100   |            |                          |            |
| Erstellungsdatum 09.05.2025                                                                                                   |            |                          |            |
| Gez. Projekt-Nr. H1210018   |            |                          |            |
| Bl.-Nr. A_3ANC11_   |            |                          |            |



**Abbrucharbeiten an Hoffassaden**

Gewerk Rohbauarbeiten Fassade  
Rückbau Außentreppe mit Podest (Sandstein)  
zur Wiederverwendung  
historische Geländer bergern  
Fassadenöffnung für Absatzplattform herstellen

Gewerk Tischlerarbeiten Fensterbau  
Abbruch alter Holzfenster  
Abbruch aller Außenläden aus Holz  
Abbruch aller Fensterbleche

Gewerk Außenputzarbeiten  
Abbruch Fassadenputz  
Abbruch geputzter Fensterfaschen

Gewerk Blitzschutzarbeiten  
Rückbau der vorhandenen Anlage  
nach erfolgten Putzarbeiten / Natursteinarbeiten  
Wiederaufbau der Blitzschutz-Anlage


LEGENDE

- |        |           
|--------|-----------|---------|--------------|---------|---------------------------------------------|-----------------------------------|----------------------|----------------------|---------------------|-----------------------|---------------------------------------|-----------------------------------|-------------------------|--------------------------------------------------|-------------------------------------------------|----------------------------------------------|---------------------------------------------------|-----------------|---------------------------------------|----------------------------------|------------------|
| Neubau | Sanierung | Abbruch | Abbruch Putz | Bestand | Außenputz Fassadenflächen, strukturierte OF | Außenputz Traufgesimse, glatte OF | Sanierung Naturstein | Sanierung Kunststein | Neubau Putz Gewände | Fallrohre Kupferblech | Gesimse, Blechabdeckungen, aus Kupfer | Ableitung Blitzschutz, aus Kupfer | 0/XXX-F01 Fensternummer | Sanierung Gewände + Außenfensterbank, Kunststein | Sanierung Gewände + Außenfensterbank, Sandstein | Neubau Gewände + Außenfensterbank, Sandstein | neue Blechabdeckung Außenfensterbank, Kupferblech | Abbruch Gewände | Abbruch Außenfensterbank, Kupferblech | Abbruch Außenfensterbank, Ziegel | Absturzsicherung |
|--------|-----------|---------|--------------|---------|---------------------------------------------|-----------------------------------|----------------------|----------------------|---------------------|-----------------------|---------------------------------------|-----------------------------------|-------------------------|--------------------------------------------------|-------------------------------------------------|----------------------------------------------|---------------------------------------------------|-----------------|---------------------------------------|----------------------------------|------------------|

Höhenbezug

|                |                              |       |      |
|----------------|------------------------------|-------|------|
| Index          | Änderung                     | Datum | Gez. |
| Zeichnungscode | Hof C / Ansicht 1-A_3ANC19_- |       |      |






 **Landeshauptstadt Dresden**  
**Dresden.** Amt für Hochbau und Immobilienverwaltung  
PF 120020 01001 Dresden Tel. 488 38 21, Fax 488 38 17

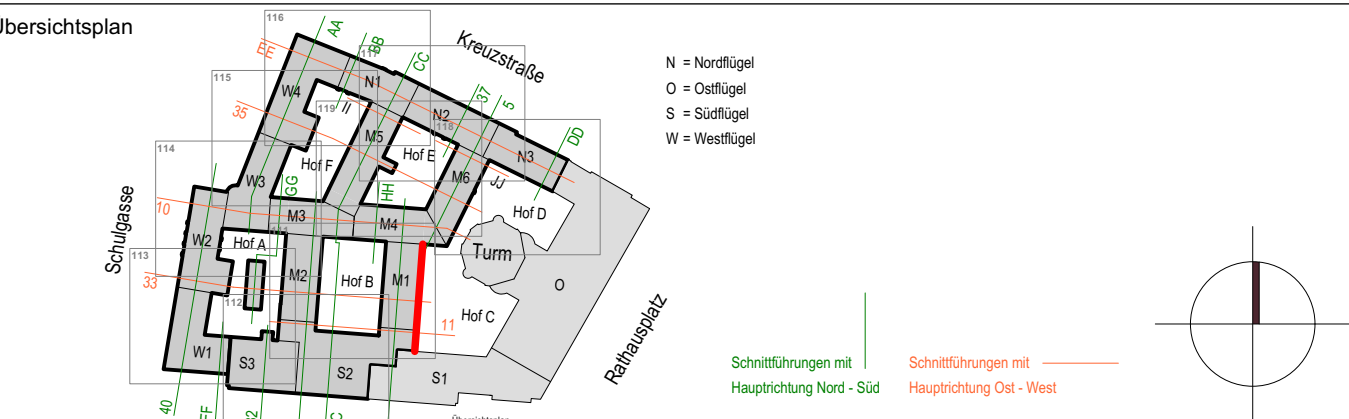

Projekt  
**1000 - Neues Rathaus**  
Dr.-Külz-Ring 19, 01067 Dresden  
Vorgezogene Sanierungsmaßnahme - MB III

|                          |                                                 |
|--------------------------|-------------------------------------------------|
| Architekten              | Standortverwalter                               |
|                          | <b>Amt für Hochbau und Immobilienverwaltung</b> |
| Datum                    | Unterschrift                                    |
| Fachplaner               | Planungsphase                                   |
|                          | Ausführungsfirma Revision/ Montageplanung:      |
| Tel.:<br>Fax:<br>E-Mail: |                                                 |
| Datum                    | Unterschrift                                    |

|                                            |                                            |                     |                            |                                   |
|--------------------------------------------|--------------------------------------------|---------------------|----------------------------|-----------------------------------|
| Inhaltliche Koordinierung ist erfolgt mit: |                                            |                     |                            |                                   |
| Fachplaner                                 | Fachplaner                                 | Fachplaner          | Fachplaner                 |                                   |
| DWG-Dateiname<br>1000_001_5_A_ANC_3ANC19_- | PDF-Dateiname<br>1000_001_5_A_ANC_3ANC19_- | Multistab           | Erstelldatum<br>09.05.2025 | Gez.<br>Projekt-Nr.<br>H1 2710018 |
| Hof C / Ansicht 1<br>Abbruch               | Bl.-Nr.<br>A_3ANC19_-                      | Bl.-Größe<br>DIN A0 |                            |                                   |

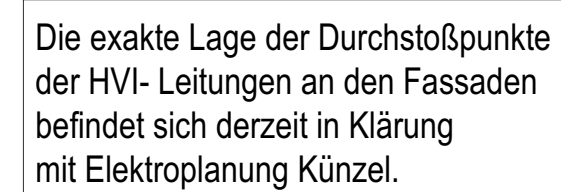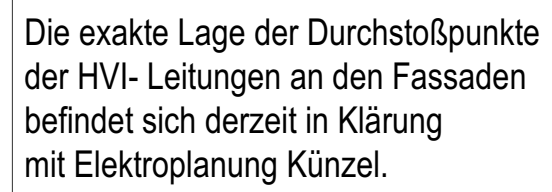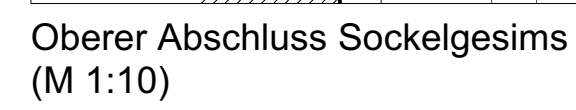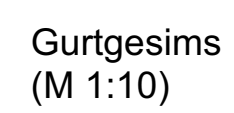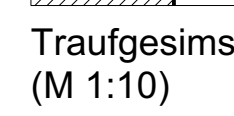



Gewerk Rohbauarbeiten Fassade  
Wiedereinbau von Mauerwerk in Außenwänden  
(an Öffnungen für Absetzplattformen)  
Anlegen neuer Fensteröffnungen  
Reprofilierung von Wandflächen

Gewerk Natursteinarbeiten Fassade  
Sanierung der Fassadenbekleidungen,  
Fenstergewände, Außenfensterbänke und Gesimse  
aus Sandstein  
Sanierung der Fenstergewände und  
Außenfensterbänke aus Kunststein

Gewerk Tischlerarbeiten Fensterbau  
Einbau neuer Holzfenster  
Sanierung verbleibender Fenster  
Erneuerung d. Wetterschenkel (in Eiche)  
Einbau neuer Außentüren aus Holz  
Einbau neuer Fensterbleche (Kupfer)

Gewerk Außenputzarbeiten  
Aufbringen Porengrundputz und wieder Entfernen  
Neuaufbau Fassadenputz, mehrschichtig, mit Anstrich  
geputzte Fensterfaschen mit Profilierung  
neu herstellen (mit Anstrich)

**LEGENDE**

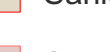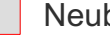
|                                                                                       |                                             |                                                                                       |                                                     |
|---------------------------------------------------------------------------------------|---------------------------------------------|---------------------------------------------------------------------------------------|-----------------------------------------------------|
|    | Neubau                                      |    | Sanierung Gewände + Außenfensterbank aus Kunststein |
|    | Sanierung                                   |    | Neubau Gewände + Außenfensterbank aus Kunststein    |
|    | Abbruch                                     |    | Sanierung Gewände + Außenfensterbank, aus Sandstein |
|    | Abbruch Putz                                |    | Neubau Gewände + Außenfensterbank, aus Sandstein    |
|    | Bestand                                     |    | Neubau Gewände + Außenfensterbank, aus Sandstein    |
|    | Außenputz Fassadenflächen, strukturierte OF |    | Neubau Gewände + Außenfensterbank, aus Sandstein    |
|   | Außenputz Traufgesimse, glatte OF           |   | neue Blechabdeckung Außenfensterbank, Kupferblech   |
|  | Sanierung Naturstein                        |  | Absturzisierung                                     |
|  | Sanierung Kunststein                        |  | Abbruch Gewände                                     |
|  | Neubau Putz Gewände                         |  | Abbruch Außenfensterbank, Kupferblech               |
|  | Sanierung Kunststein                        |  | Absturzisierung                                     |
|  | Neubau Putz Gewände                         |  | Abbruch Gewände                                     |
|  | Sanierung Kunststein                        |  | Abbruch Außenfensterbank, Kupferblech               |
|  | Neubau Putz Gewände                         |  | Absturzisierung                                     |
|  | Sanierung Kunststein                        |  | Abbruch Gewände                                     |
|  | Neubau Putz Gewände                         |  | Abbruch Außenfensterbank, Kupferblech               |
|  | Sanierung Kunststein                        |  | Absturzisierung                                     |

 Ableitung Blitzschutz, aus Kupfer  
 Fensternummer 0/XXX-F01

Höhenbezug

|       |          |       |      |
|-------|----------|-------|------|
|       |          |       |      |
|       |          |       |      |
|       |          |       |      |
|       |          |       |      |
| Index | Änderung | Datum | Gez. |

Zeichnungscode Hof C / Ansicht 2/3/4-A 3ANC21\_- 74980 1803 5 Ansichten v2023

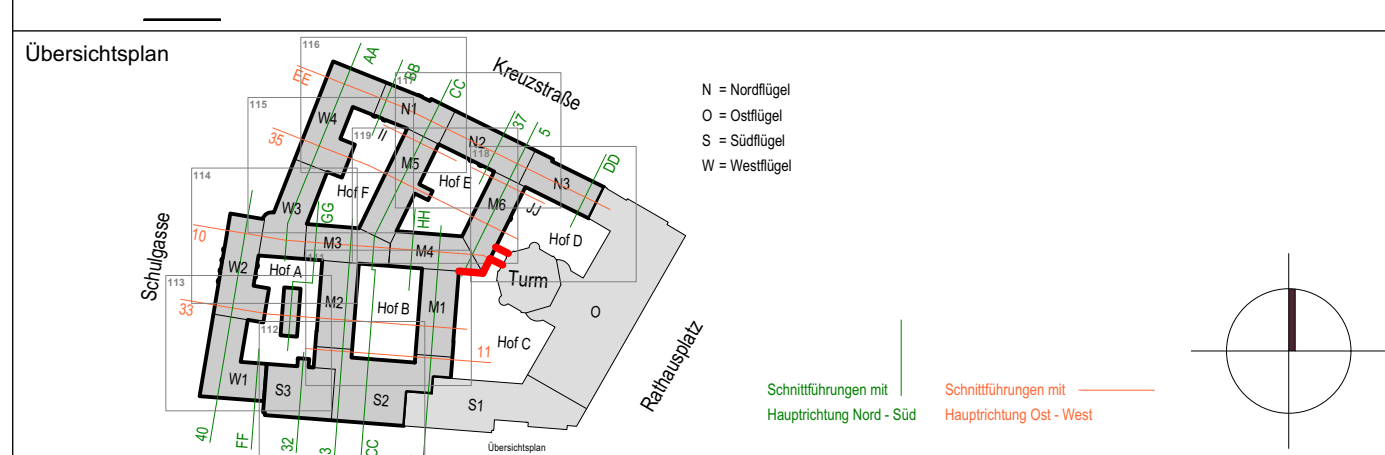

Projekt **1000 - Neues Rathaus**  
Dr.-Külz-Ring 19, 01067 Dresden  
Vorgezogene Sanierungsmaßnahme - MB III

|             |                                                                      |
|-------------|----------------------------------------------------------------------|
| Architekten | Standortverwalter<br><br>Amt für Hochbau<br>und Immobilienverwaltung |
|-------------|----------------------------------------------------------------------|

|  |  |                               |
|--|--|-------------------------------|
|  |  | Planungsphase                 |
|  |  | <b>5 - AUSFÜHRUNGSPLANUNG</b> |

|   |              |                                            |
|---|--------------|--------------------------------------------|
| Datum   | Unterschrift | Prüfung                                    |
| Fachplaner<br><br>Tel.:<br>Fax:<br>E-Mail: |              | Ausführungsfirma Revision/ Montageplanung: |
| Datum   | Unterschrift |                                            |

|                                            |            |            |            |
|--------------------------------------------|------------|------------|------------|
| Inhaltliche Koordinierung ist erfolgt mit: |            |            |            |
| Fachplaner                                 | Fachplaner | Fachplaner | Fachplaner |

|                                                                               |                     |                          |                           |
|-------------------------------------------------------------------------------|---------------------|--------------------------|---------------------------|
| Darstellung<br><br><br>Hof C / Ansicht 2/3/4<br><br>Sanierung / neue Bauteile | DWG-Dateiname       | 1000_001_5_A_ANC_3ANC21  |                           |
|                                                                               | PDF-Dateiname       | 1000_001_5_A_ANC_3ANC21  |                           |
|                                                                               | Maßstab             | 1:100                    | Erstelldatum<br>09.05.202 |
|                                                                               | Gez.                | Projekt-Nr.<br>H1.271007 |                           |
|                                                                               | Bl.-Größe<br>DIN A0 | Bl.-Nr.<br>A_3ANC21      |                           |