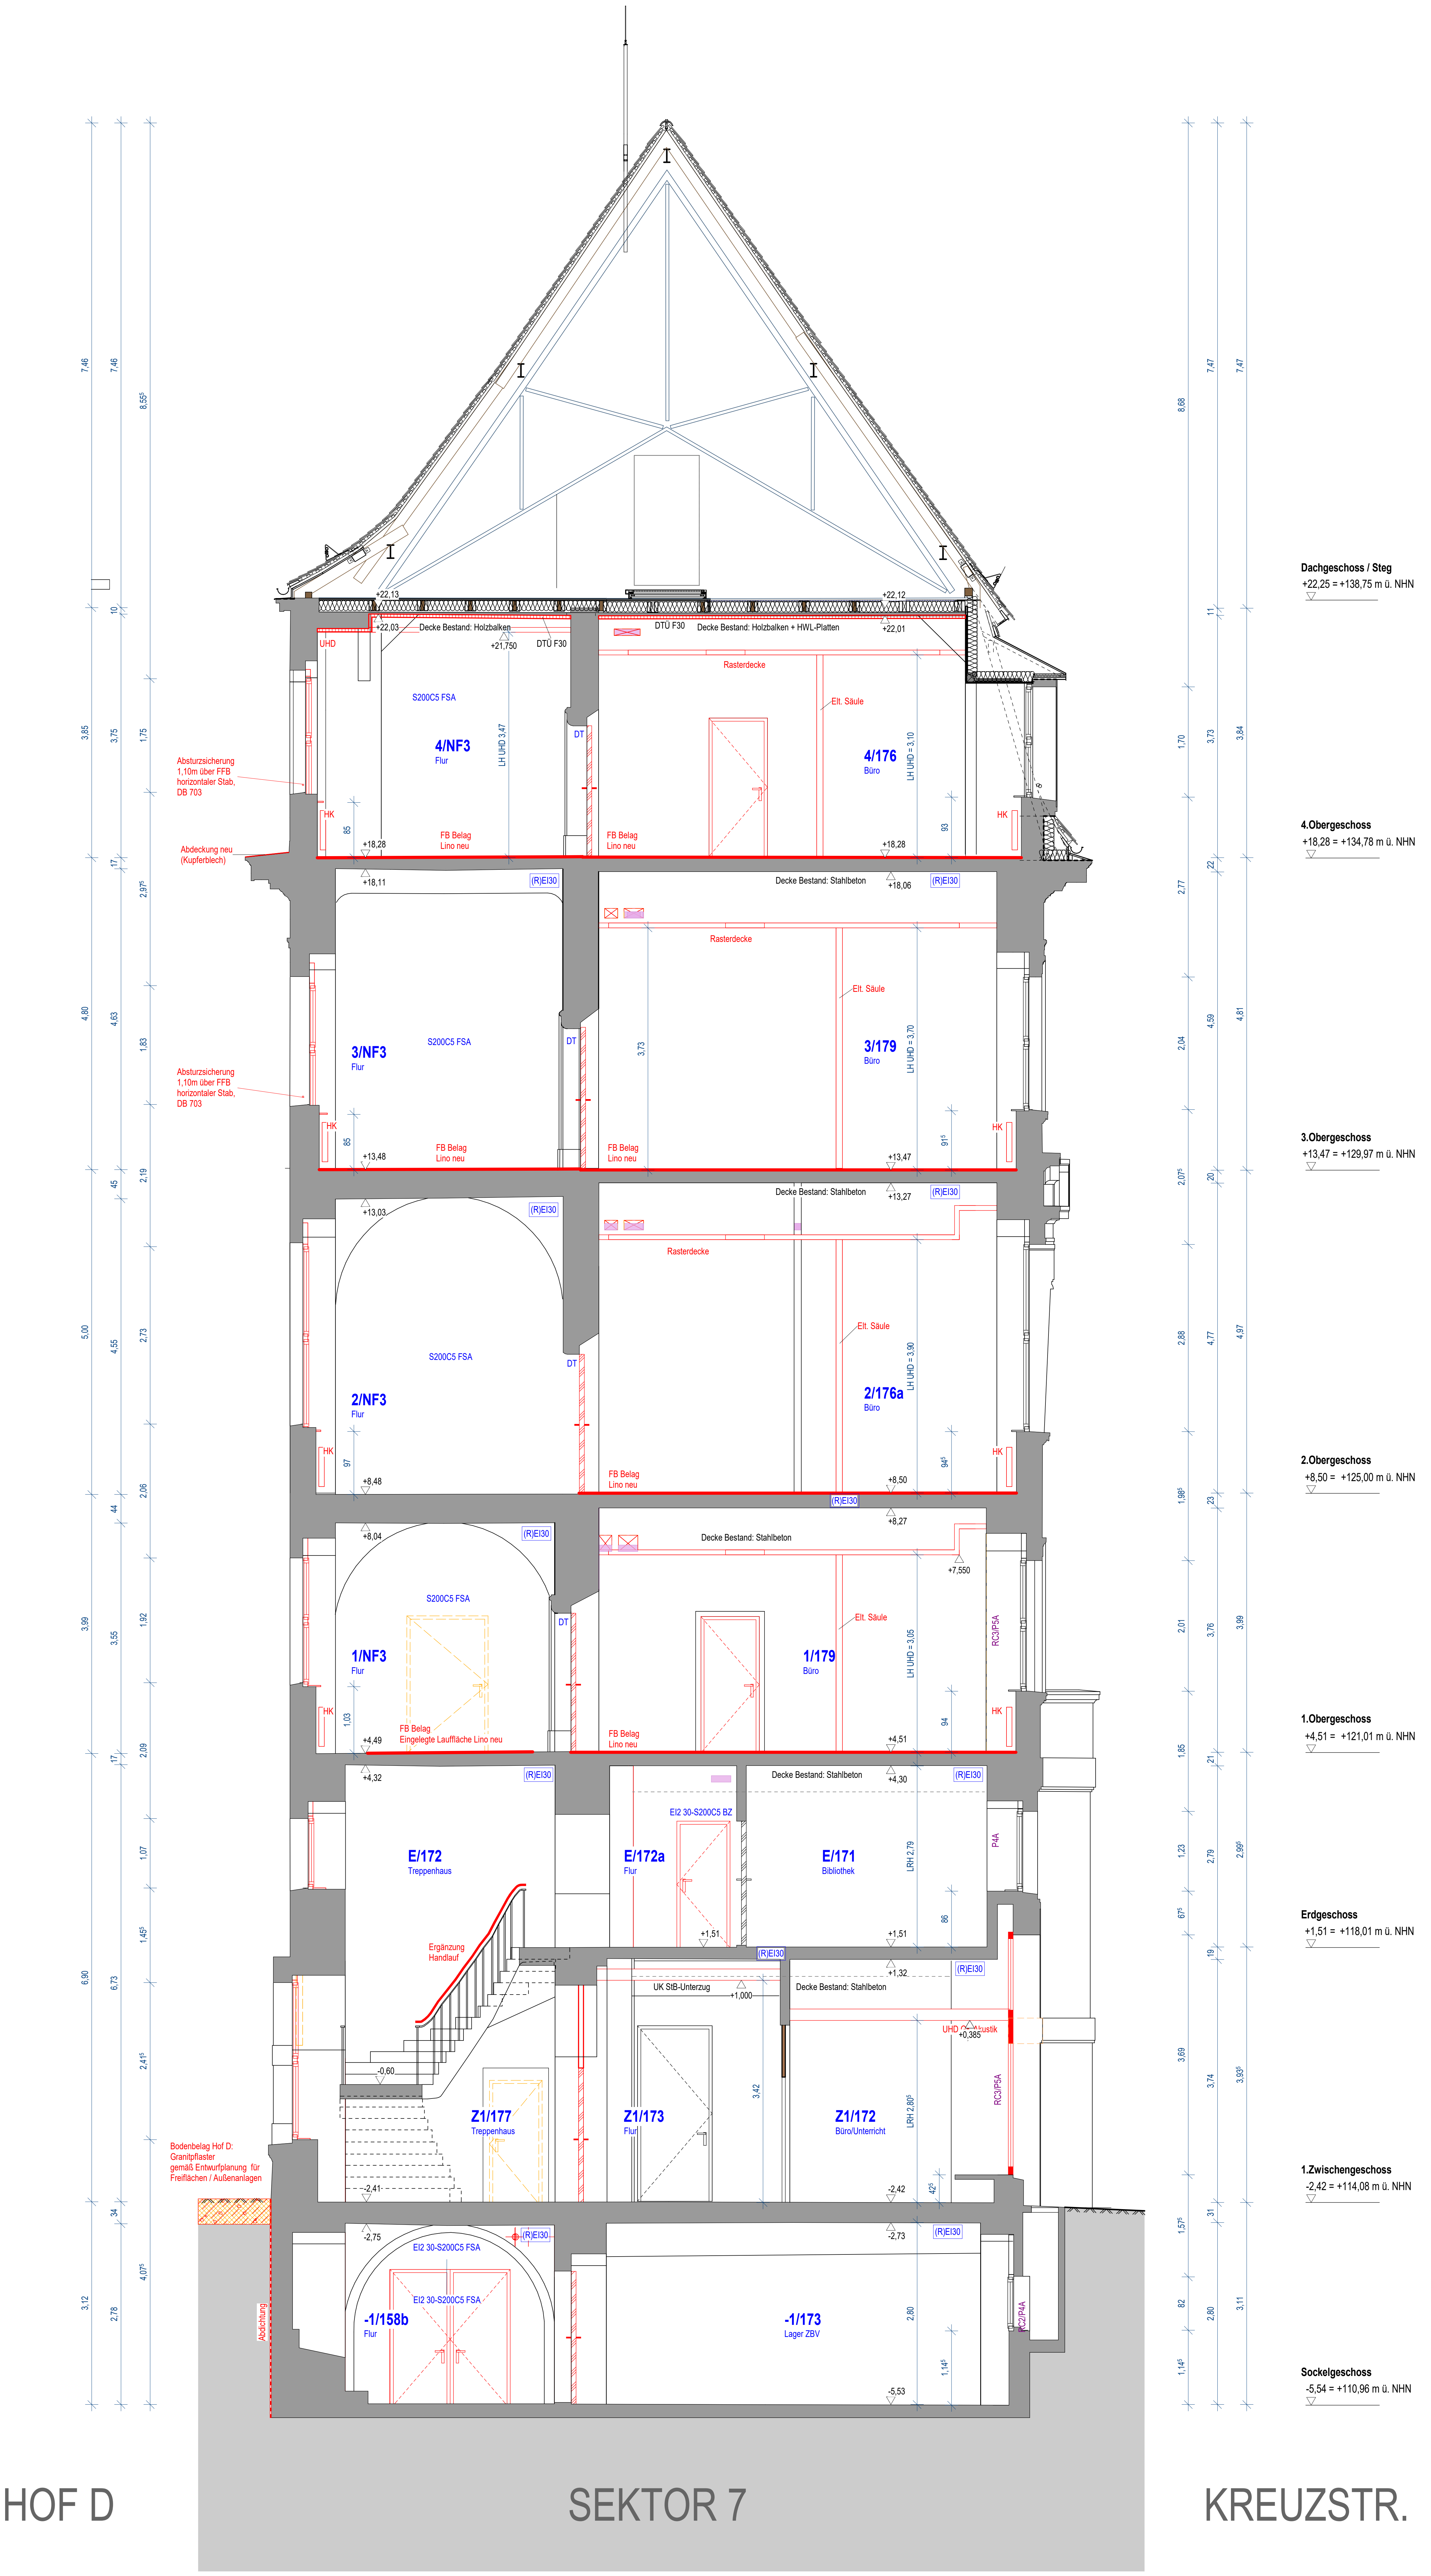
Dachgeschoss / Steg
+22,25 = +138,75 m ü. NHN
4.Obergeschoss
+18,28 = +134,78 m ü. NHN
3.Obergeschoss
+13,47 = +129,97 m ü. NHN
2.Obergeschoss
+8,50 = +125,00 m ü. NHN
1.Obergeschoss
+4,51 = +121,01 m ü. NHN
Erdgeschoss
+1,51 = +118,01 m ü. NHN
1.Zwischengeschoss
-2,42 = +114,08 m ü. NHN
Sockelgeschoss
-5,54 = +110,96 m ü. NHN
Decke Bestand: Holzbalken
DTÜ F30
Decke Bestand: Holzbalken + HWL-Platten
UHD
Rasterdecke
Elt. Säule
S200C5 FSA
4/NF3
Flur
4/176
Büro
FB Belag
Lino neu
Absturzsicherung
1,10m über FFB
horizontaler Stab,
DB 703
Abdeckung neu
(Kupferblech)
Decke Bestand: Stahlbeton
(R)EI30
3/NF3
Flur
3/179
Büro
2/NF3
Flur
2/176a
Büro
1/NF3
Flur
1/179
Büro
FB Belag
Eingelegte Lauffläche Lino neu
E/172
Treppenhaus
E/172a
Flur
E/171
Bibliothek
EI2 30-S200C5 BZ
Ergänzung
Handlauf
UK StB-Unterzug
Z1/177
Treppenhaus
Z1/173
Flur
Z1/172
Büro/Unterricht
UHD GK Akustik
RC3/P5A
P4A
RC2/P4A
Bodenbelag Hof D:
Granitpflaster
gemäß Entwurfplanung für
Freiflächen / Außenanlagen
Abdichtung
EI2 30-S200C5 FSA
-1/158b
Flur
-1/173
Lager ZBV
HK
DT
HOF D
SEKTOR 7
KREUZSTR.

Teeküchen

- ohne Geschirrspüler, jedoch mit vorbereiteten Anschlüssen ,
- Stellfläche für Geschirrwagen (Reinigung erfolgt durch Dienstleister)
- Spüle mit Untertisch-Speicher 5 Liter
- Kühlschrank ohne Frostfach
- Vollkaffeeautomat mit Direktwasseranschluss, Datenport für EC-Zahlung, Stromanschluss (in großen Teeküchen) Flexibilität für Gastrofilterkaffeemaschine vorsehen
- Wasserspender
- Mikrowelle
- Wasserkocher in kleinen Teeküchen

AUSSTATTUNG

▭	Möbel neu
▭	Möbel neu als Option

MATERIALIEN / WÄNDE

▬	Bestand
▨	Stahlbeton (StB) Neu
▨	WU-Beton
▨	Beton (unbewehrt) Neu
▨	Mauerwerk Neu
▩	Dämmung Neu
═	Gipskarton- Ständerwand Neu
═	Glaswand Neu
─	Putz Neu
▩	abzubrechende Bauteile
▬	Fassadensanierung im MB 3

DURCHBRÜCHE

DD L 75/35	Deckendurchbruch (DD)
BD L 75/35	Bodendurchbruch (BD)
▨	Wandschlitz (WS)
⋈	Wanddurchbruch (WD)
⊠	Kernbohrung (KB)
▭	Heizkörper (HK)
○	Regenfallrohr (RR)

BESCHRIFTUNG / BEMASSUNG

75⁵ 2,135	Wandöffnung Rohbaumaß Sturz gerade
76 2,135 / 2,50	Wandöffnung Rohbaumaß Bogen Kämpfer/Stich
+0,00 +0,00	OKFF OK Fertigfußboden OKRB OK Rohboden
D +0,00	(D) = UK Decke Bestand
S +0,00	(S) = Höhe Scheitelpunkt Bogen Bestand
K +0,00	(K) = Höhe Kämpfer Bestand
UK +0,00	(UK) = UK Bauteil Bestand (Deckenkoffer Unterzug o.ä.)
± 0,00	OKF über/unter ±0,00
-0,14	OKR über/unter ±0,00

OKFF	OK Fertigfußboden in Bezug auf Höhe 0,00 (=Bezugshöhe)
OKRB	OK Rohfußboden in Bezug auf Höhe 0,00 (=Bezugshöhe)
LH	Lichte Höhe von OK Fertigfußboden bis UK Element
LHR	Lichte Raumhöhe
LHUD	Lichte Höhe Unterhangdecke
LHUZ	Lichte Höhe Unterzug
RRH	Raumhöhe von OKFF bis UK Rohbau
BRH	Höhe fertige Brüstung über OKFFB
GK	Gipskarton (-wand/-decke)
UHD	Unterhangdecke
RR DN...	Regefallrohr mit Nenndurchmesser ...
FLQ	Freier Lüftungsquerschnitt
RC3/RC2/RC1	Widerstandsklasse 3 / 2 / 1 gemäß DIN VENV 1627-30
P4A	Sicherheitsverglasung gem. DIN EN 356 durchwurfhemmend
BT	Bodentank (BT)
BK	Bodenklappe (BK)
⊠	Bodenablauf (BA)

BRANDSCHUTZ

EI2 30-SaC5	T30-D	feuerhemmende, dicht- und selbstschließende Tür (DIN EN 13501-2)
EI2 30-S200C5	T30-RS	feuerhemmende, rauchdicht- und selbstschließende Tür (DIN EN 13501-2)
EI2 60-SaC5	T60-D	hochfeuerhemmende, dicht- und selbstschließende Tür (DIN EN 13501-2)
EI2 60-S200C5	T60-RS	hochfeuerhemmende, rauchdicht- und selbstschließende Tür (DIN EN 13501-2)
EI2 90-SaC5	T90-D	feuerbeständige, dicht- und selbstschließende Tür (DIN EN 13501-2)
EI2 90-S200C5	T90-RS	feuerbeständige, rauchdicht- und selbstschließende Tür (DIN EN 13501-2)
SaC5	DS	Rauchschutztür (DIN EN 13501-2)
S200C5	RS	dicht- und selbstschließende Tür
(R) EI90 nbr	F90 AB	feuerbeständiges Bauteil, mind. 90 min, ohne mech. Anforderung, nicht brennbar
REI90-Mnbr	F90-A+(M)	feuerbeständige Wand, mind. 90 min, mech. Anforderung, nicht brennbar
(R) EI30	F30	feuerbeständiges Bauteil, feuerhemmend ohne mech. Anforderung, nicht brennbar

NA	Notausgang
RF	Rettungsfenster
DTÜ	brandschutztechn. Ertüchtigung Decke
RWA	Rauch u. Wärmeabzugsanlage
VSG	Verbundsicherheitsglas
F	Festverglasung
FSA	Tür mit Feststellanlage
FL	Feuerlöscher (in Einbauschrank)
LWL	Wandhydrant
F	Feuerlöscher

SCHALLSCHUTZ

R'w = bewertetes Schalldämmmaß in dB mit Schallübertragung über flankierende Bauteile
Rw = bewertetes Schalldämmmaß in dB ohne Schallübertragung über flankierende Bauteile
Rw,P = bewertetes Schalldämmmaß im Prüfstand
Rw,R = bewertetes Schalldämmmaß - Rechenwert (Fenster und -türen: Rw,R = Rw,P - 2dB / Türen: Rw,R = Rw,P - 5dB
Rw,B = bewertetes Schalldämmmaß - gemessen am Bau

ALLE MASZE SIND AM BAU ZU PRÜFEN !
DIE PLÄNE SIND NUR GÜLTIG MIT DER GEPRÜFTEN STATIK UND IM ZUSAMMENHANG MIT DEN ZEICHNUNGEN DER EINZELNEN FACHPLANER.

Höhenbezug

±0,00 ü. OFF = 116,50m ü. NHN

Index	Änderung	Datum	Gez.	ID
A	SN_XX - Fortschreibung Planung	09.05.2025		18
-	SN_XX - Planausgabe	06.12.2024	FH	4

Zeichnungscode Schnitt DD_A_3SDD00_A

Dresden.
Landeshauptstadt Dresden
Amt für Hochbau und Immobilienverwaltung
PF 120020 01001 Dresden Tel. 488 38 21, Fax 488 38 17

Übersichtsplan

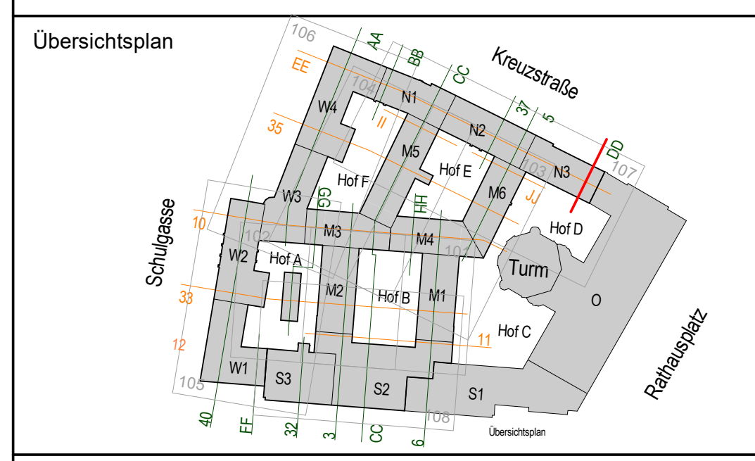
Kreuzstraße
Schulgasse
Rathausplatz
Turm
Hof A
Hof B
Hof C
Hof D
Hof E
Hof F
N1
N2
N3
M1
M2
M3
M4
M5
M6
W1
W2
W3
W4
S1
S2
S3
O
DD
Übersichtsplan

N = Nordflügel
O = Ostflügel
S = Südflügel
W = Westflügel

101 = Sektor 1
102 = Sektor 2
103 = Sektor 3
104 = Sektor 4
105 = Sektor 5
106 = Sektor 6
107 = Sektor 7
108 = Sektor 8

Schnittführungen mit Hauptrichtung Nord - Süd
Schnittführungen mit Hauptrichtung Ost - West

Projekt
1000 - Neues Rathaus
Dr.-Külz-Ring 19, 01067 Dresden
Vorgezogene Sanierungsmaßnahme - MB III

Architekten
Tel.:
Fax:
E-Mail:
Datum Unterschrift

Standortverwalter
Amt für Hochbau
und Immobilienverwaltung

Planungsphase
5 - AUSFÜHRUNGSPLANUNG

Fachplaner
Tel.:
Fax:
E-Mail:
Datum Unterschrift

Ausführungsfirma Revision/ Montageplanung:

Inhaltliche Koordinierung ist erfolgt mit:

Fachplaner	Fachplaner	Fachplaner	Fachplaner

Darstellung

Maßnahmenblock III

Schnitt DD

Querschnitt Nordflügel 3

DWG - Dateiname 1000_001_5_A_SDD_3SDD00_A _p	
PDF - Dateiname 1000_001_5_A_SDD_3SDD00_A _p	
Maßstab 1 : 50	Erstelldatum 06.12.2024
Gez. FH	Projekt-Nr. HI.2710018
BL.- Größe 750 x 905 mm	BL.-Nr. A_3SDD00_A

Dachgeschoss / Steg
+22,40 = +138,90 m ü. NHN
4.Obergeschoss
+18,87 = +135,37 m ü. NHN
3.Obergeschoss
+13,48 = +129,98 m ü. NHN
2.Obergeschoss
+8,47 = +124,97 m ü. NHN
1.Obergeschoss
+4,48 = +120,98 m ü. NHN
Erdgeschoss
+0,00 = +116,50 m ü. NHN
Sockelgeschoss
-4,00 = +112,50 m ü. NHN
Tiefkeller
-7,53 = +108,97 m ü. NHN
4/015
4/017a
4/SF3
4/079
4/081a
4/082
4/083
4/084
4/085
4/086
4/087
4/MF3
4/091
3/015
3/017a
3/SF3
3/079
3/080
3/081a
3/082
3/083
3/084a
3/085
3/086
3/MF3
3/088a
2/015
2/017a
2/SF3
2/079
2/080
2/081
2/082
2/083
2/084
2/085
2/086
2/MF3
2/090
1/015
1/019b
1/SF3
1/080b
1/080
1/081
1/082
1/083
1/084
1/085
1/086
1/MF3
1/089
E/016
E/SF2a
E/TH2
E/080
E/081a
E/082
E/083
E/084
E/085
E/086
E/MF4
E/089
-1/015
-1/023b
-1/080
-1/084b
-1/084a
-1/084
-1/085
-1/086
-1/087d
-1/089
-2/031
-2/033
-2/018
-2/021
-2/002
-2/003
SEKTOR 8
SEKTOR 2
SEKTOR 4
HOF F

Teeküchen

- ohne Geschirrspüler, jedoch mit vorbereiteten Anschlüssen ,
- Stellfläche für Geschirrwagen (Reinigung erfolgt durch Dienstleister)
- Spüle mit Untertisch-Speicher 5 Liter
- Kühlschrank ohne Frostfach
- Vollkaffeeautomat mit Direktwasseranschluss, Datenport für EC-Zahlung, Stromanschluss (in großen Teeküchen) Flexibilität für Gastrofilterkaffeemaschine vorsehen
- Wasserspender
- Mikrowelle
- Wasserkocher in kleinen Teeküchen

AUSSTATTUNG

☐ Möbel neu
☐ Möbel neu als Option

MATERIALIEN / WÄNDE

▬ Bestand
▨ Stahlbeton (StB) Neu
▨ WU-Beton
▨ Beton (unbewehrt) Neu
▨ Mauerwerk Neu
▩ Dämmung Neu
☰ Gipskarton- Ständerwand Neu
☰ Glaswand Neu
☰ Putz Neu
▩ abzubrechende Bauteile
▬ Fassadensanierung im MB 3

DURCHBRÜCHE

DD L 75/35 Deckendurchbruch (DD)
BD L 75/35 Bodendurchbruch (BD)
Wandschlitz (WS)
Wanddurchbruch (WD)
Kernbohrung (KB)
▭ Heizkörper (HK)
○ Regenfallrohr (RR)

BESCHRIFTUNG / BEMASSUNG

75⁵ / 2,135 Wandöffnung Rohbaumaß Sturz gerade
76 / 2,135 / 2,50 Wandöffnung Rohbaumaß Bogen Kämpfer/Stich
+0,00 / +0,00 OKFF OK Fertigfußboden / OKRB OK Rohboden
D +0,00 (D) = UK Decke Bestand
S +0,00 (S) = Höhe Scheitelpunkt Bogen Bestand
K +0,00 (K) = Höhe Kämpfer Bestand
UK +0,00 (UK) = UK Bauteil Bestand (Deckenkoffer Unterzug o.ä.)
± 0,00 ▽ OKF über/unter ±0,00
-0,14 ▼ OKR über/unter ±0,00

OKFF	OK Fertigfußboden in Bezug auf Höhe 0,00 (=Bezugshöhe)
OKRB	OK Rohfußboden in Bezug auf Höhe 0,00 (=Bezugshöhe)
LH	Lichte Höhe von OK Fertigfußboden bis UK Element
LHR	Lichte Raumhöhe
LHUD	Lichte Höhe Unterhangdecke
LHUZ	Lichte Höhe Unterzug
RRH	Raumhöhe von OKFF bis UK Rohbau
BRH	Höhe fertige Brüstung über OKFFB
GK	Gipskarton (-wand/-decke)
UHD	Unterhangdecke
RR DN...	Regefallrohr mit Nenndurchmesser ...
FLQ	Freier Lüftungsquerschnitt
RC3/RC2/RC1	Widerstandsklasse 3 / 2 / 1 gemäß DIN VENV 1627-30
P4A	Sicherheitsverglasung gem. DIN EN 356 durchwurfhemmend
BT	Bodentank (BT)
BK	Bodenklappe (BK)
⊠	Bodenablauf (BA)

BRANDSCHUTZ

EI2 30-SaC5	T30-D	feuerhemmende, dicht- und selbstschließende Tür (DIN EN 13501-2)
EI2 30-S200C5	T30-RS	feuerhemmende, rauchdicht- und selbstschließende Tür (DIN EN 13501-2)
EI2 60-SaC5	T60-D	hochfeuerhemmende, dicht- und selbstschließende Tür (DIN EN 13501-2)
EI2 60-S200C5	T60-RS	hochfeuerhemmende, rauchdicht- und selbstschließende Tür (DIN EN 13501-2)
EI2 90-SaC5	T90-D	feuerbeständige, dicht- und selbstschließende Tür (DIN EN 13501-2)
EI2 90-S200C5	T90-RS	feuerbeständige, rauchdicht- und selbstschließende Tür (DIN EN 13501-2)
SaC5	DS	Rauchschutztür (DIN EN 13501-2)
S200C5	RS	dicht- und selbstschließende Tür
(R) EI90 nbr	F90 AB	feuerbeständiges Bauteil, mind. 90 min, ohne mech. Anforderung, nicht brennbar
REI90-Mnbr	F90-A+(M)	feuerbeständige Wand, mind. 90 min, mech. Anforderung, nicht brennbar
(R) EI30	F30	feuerbeständiges Bauteil, feuerhemmend ohne mech. Anforderung, nicht brennbar

NA	Notausgang
RF	Rettungsfenster
DTÜ	brandschutztechn. Ertüchtigung Decke
RWA	Rauch u. Wärmeabzugsanlage
VSG	Verbundsicherheitsglas
F	Festverglasung
FSA	Tür mit Feststellanlage
FL	Feuerlöscher (in Einbauschrank)
LWL	Wandhydrant
F	Feuerlöscher

SCHALLSCHUTZ

R'w = bewertetes Schalldämmmaß in dB mit Schallübertragung über flankierende Bauteile
Rw = bewertetes Schalldämmmaß in dB ohne Schallübertragung über flankierende Bauteile
Rw,P = bewertetes Schalldämmmaß im Prüfstand
Rw,R = bewertetes Schalldämmmaß - Rechenwert (Fenster und -türen: Rw,R = Rw,P - 2dB / Türen: Rw,R = Rw,P - 5dB
Rw,B = bewertetes Schalldämmmaß - gemessen am Bau

ALLE MASZE SIND AM BAU ZU PRÜFEN !
DIE PLÄNE SIND NUR GÜLTIG MIT DER GEPRÜFTEN STATIK UND IM ZUSAMMENHANG MIT DEN ZEICHNUNGEN DER EINZELNEN FACHPLANER.

Höhenbezug

±0,00 ü. OFF = 116,50m ü. NHN

Index	Änderung	Datum	Gez.	ID
A	SN_XX - Fortschreibung Planung	09.05.2025		18
-	SN_XX - Planausgabe	06.12.2024	FH	4

Zeichnungscode Schnitt 3_A_3S0300_A

Landeshauptstadt Dresden
Amt für Hochbau und Immobilienverwaltung
PF 120020 01001 Dresden Tel. 488 38 21, Fax 488 38 17

Übersichtsplan

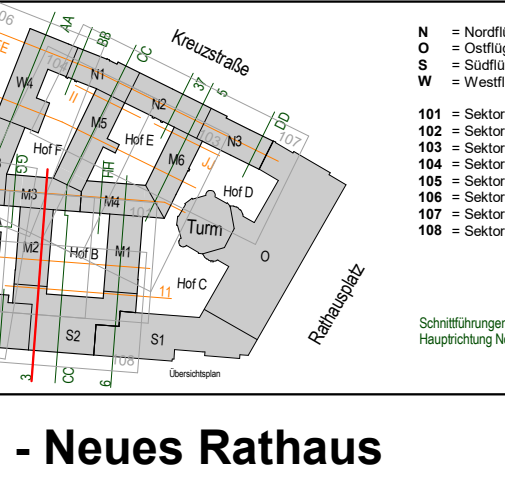
Kreuzstraße
Schulgasse
Rathausplatz
Turm
Hof A
Hof B
Hof C
Hof D
Hof E
Hof F
N1
N2
N3
M1
M2
M3
M4
M5
M6
W1
W2
W3
W4
S1
S2
S3
O
Übersichtsplan

N = Nordflügel
O = Ostflügel
S = Südflügel
W = Westflügel

101 = Sektor 1
102 = Sektor 2
103 = Sektor 3
104 = Sektor 4
105 = Sektor 5
106 = Sektor 6
107 = Sektor 7
108 = Sektor 8

Schnittführungen mit Hauptrichtung Nord - Süd
Schnittführungen mit Hauptrichtung Ost - West

Projekt

1000 - Neues Rathaus
Dr.-Külz-Ring 19, 01067 Dresden
Vorgezogene Sanierungsmaßnahme - MB III

Architekten

Datum Unterschrift

Standortverwalter

Amt für Hochbau
und Immobilienverwaltung

Planungsphase

5 - AUSFÜHRUNGSPLANUNG

Fachplaner

Tel.:
Fax:
E-Mail:

Datum Unterschrift

Ausführungsfirma Revision/ Montageplanung:

Inhaltliche Koordinierung ist erfolgt mit:

Fachplaner Fachplaner Fachplaner Fachplaner

Darstellung

Maßnahmenblock III

Schnitt 3

Längsschnitt Mittelflügel 2

DWG - Dateiname	1000_001_5_A_S03_3S0300_A _p
PDF - Dateiname	1000_001_5_A_S03_3S0300_A _p
Maßstab	1 : 50
Erstelldatum	06.12.2024
Gez.	FH
Projekt-Nr.	HI.2710018
BL.- Größe	1900 x 905 mm
BL.-Nr.	A_3S0300_A

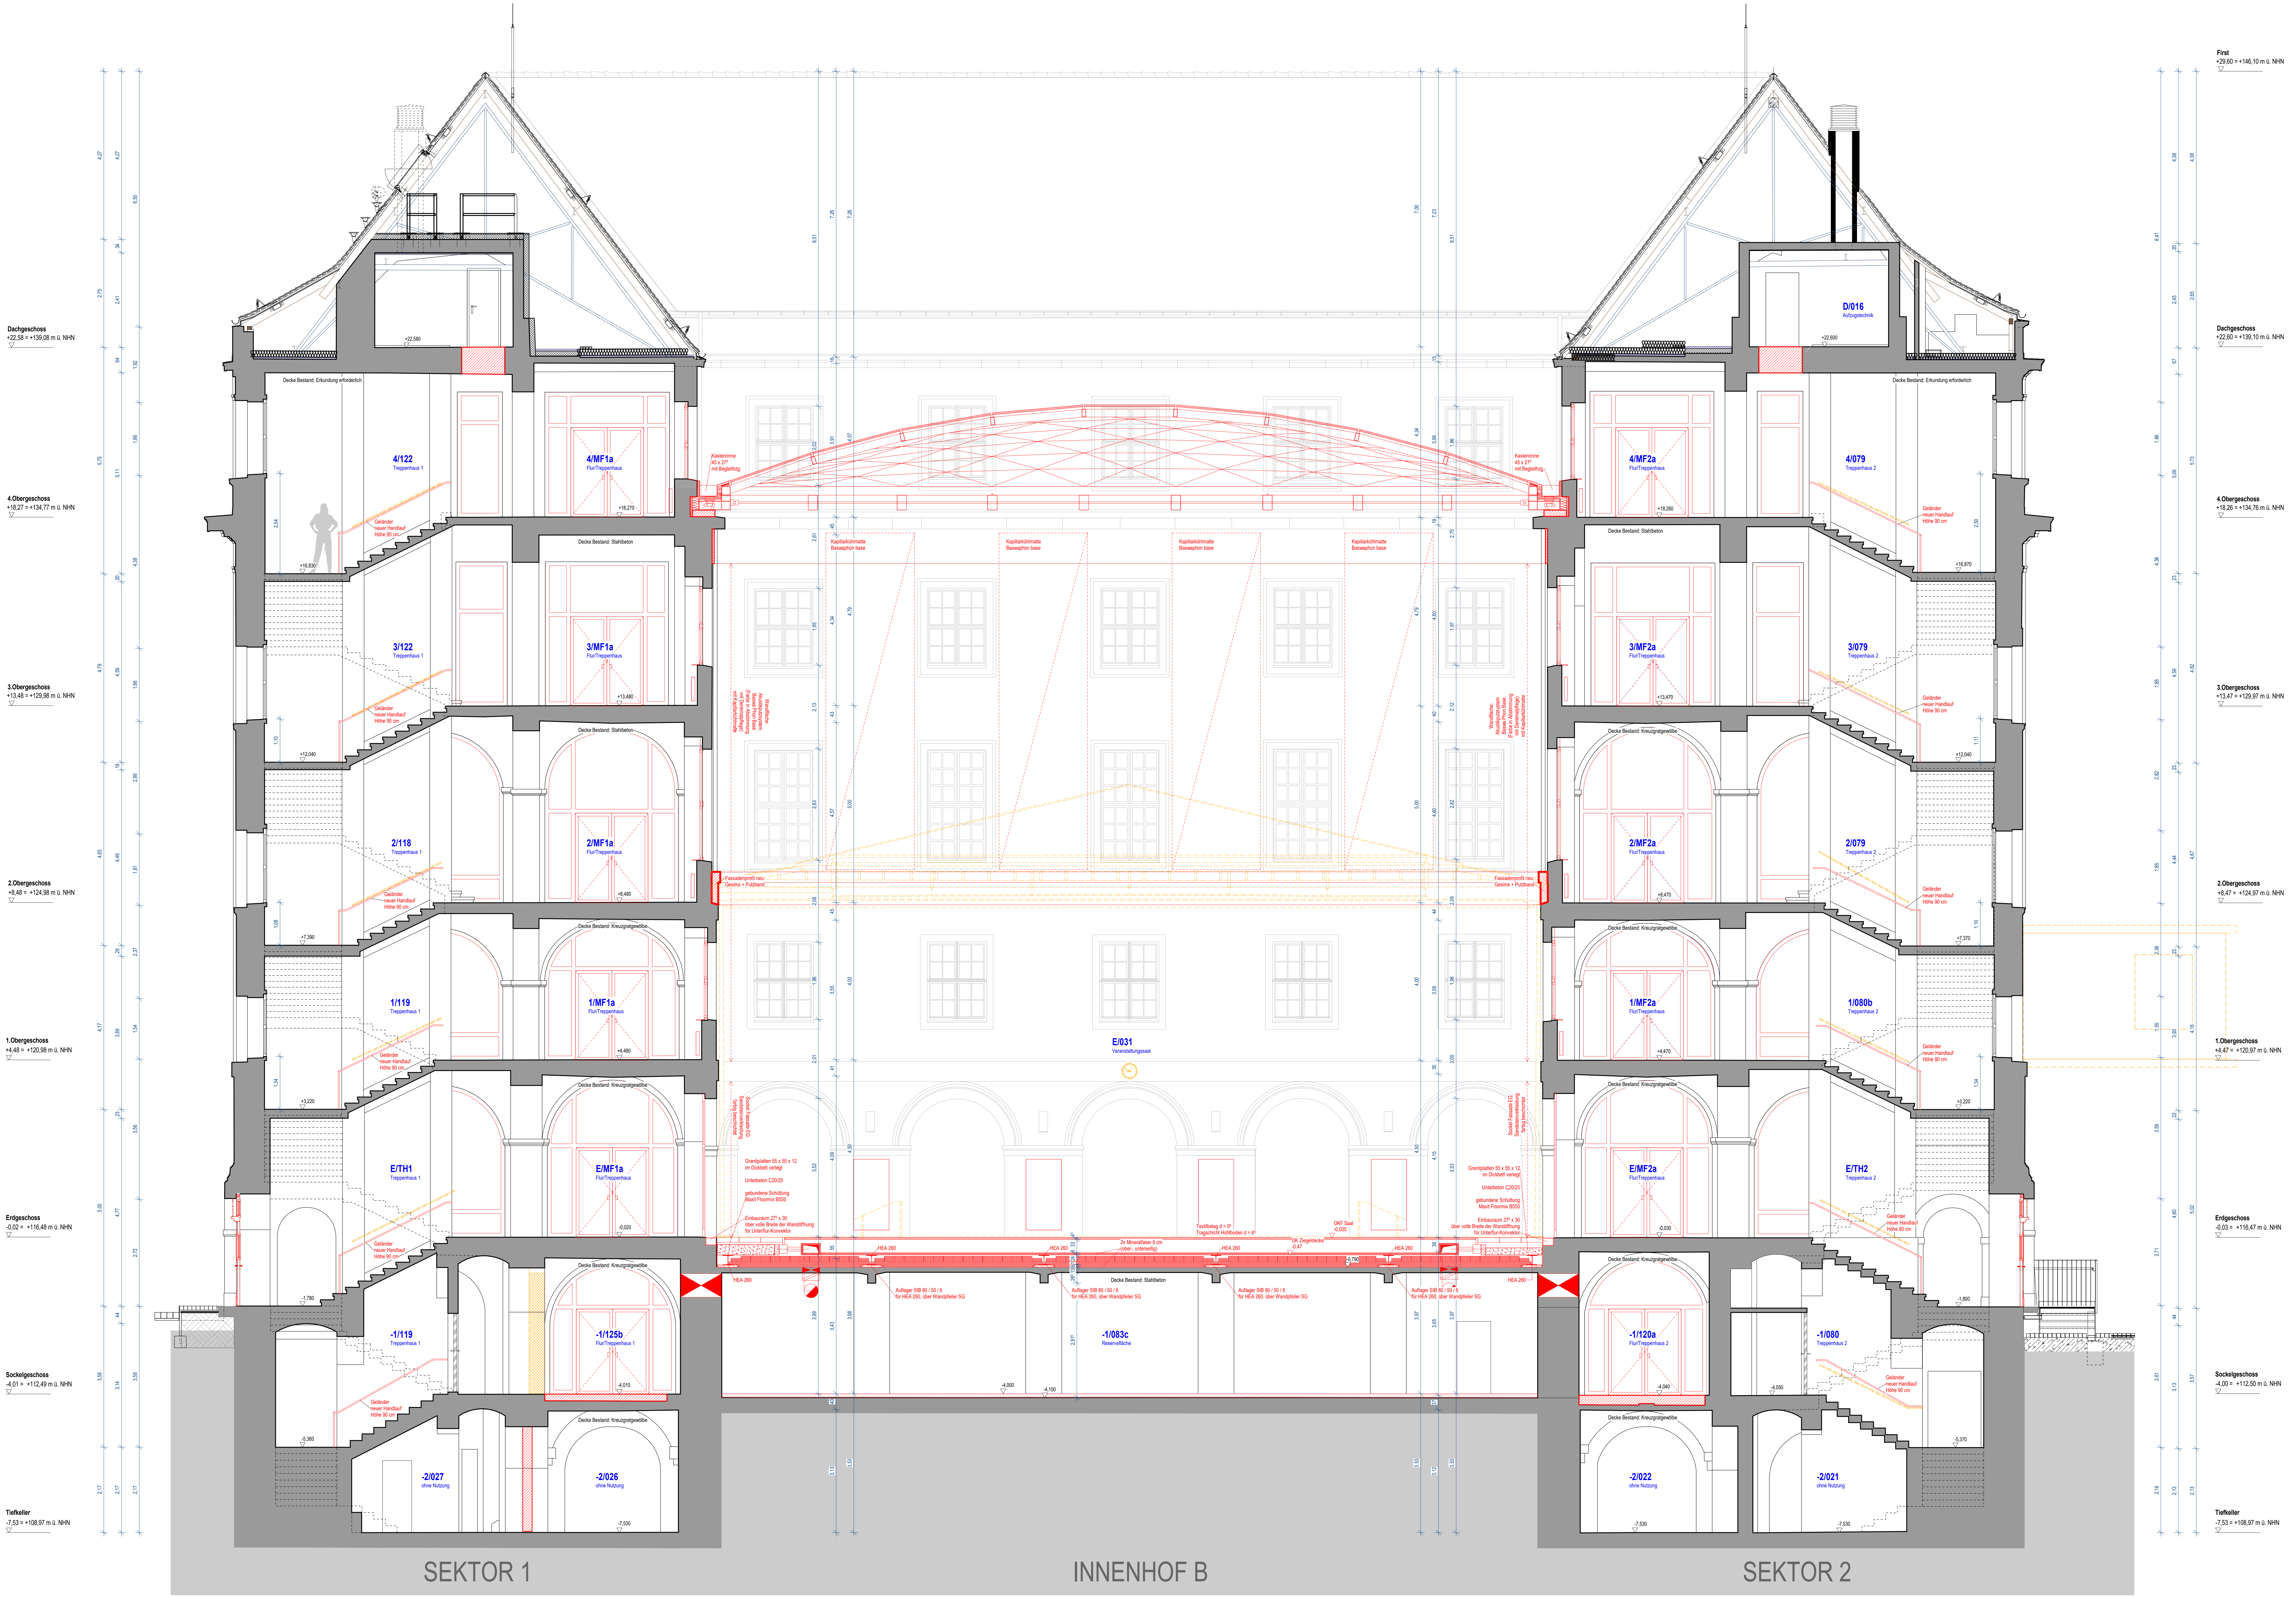
First
+29,60 = +146,10 m ü. NHN
Dachgeschoss
+22,58 = +139,08 m ü. NHN
4.Obergeschoss
+18,27 = +134,77 m ü. NHN
3.Obergeschoss
+13,48 = +129,98 m ü. NHN
2.Obergeschoss
+8,48 = +124,98 m ü. NHN
1.Obergeschoss
+4,48 = +120,98 m ü. NHN
Erdgeschoss
-0,02 = +116,48 m ü. NHN
Sockelgeschoss
-4,01 = +112,49 m ü. NHN
Tiefkeller
-7,53 = +108,97 m ü. NHN
Dachgeschoss
+22,60 = +139,10 m ü. NHN
4.Obergeschoss
+18,26 = +134,76 m ü. NHN
3.Obergeschoss
+13,47 = +129,97 m ü. NHN
2.Obergeschoss
+8,47 = +124,97 m ü. NHN
1.Obergeschoss
+4,47 = +120,97 m ü. NHN
Erdgeschoss
-0,03 = +116,47 m ü. NHN
Sockelgeschoss
-4,00 = +112,50 m ü. NHN
Tiefkeller
-7,53 = +108,97 m ü. NHN
D/016 Aufzugstechnik
4/122 Treppenhaus 1
4/MF1a Flur/Treppenhaus
4/MF2a Flur/Treppenhaus
4/079 Treppenhaus 2
3/122 Treppenhaus 1
3/MF1a Flur/Treppenhaus
3/MF2a Flur/Treppenhaus
3/079 Treppenhaus 2
2/118 Treppenhaus 1
2/MF1a Flur/Treppenhaus
2/MF2a Flur/Treppenhaus
2/079 Treppenhaus 2
1/119 Treppenhaus 1
1/MF1a Flur/Treppenhaus
E/031 Veranstaltungssaal
1/MF2a Flur/Treppenhaus
1/080b Treppenhaus 2
E/TH1 Treppenhaus 1
E/MF1a Flur/Treppenhaus
E/MF2a Flur/Treppenhaus
E/TH2 Treppenhaus 2
-1/119 Treppenhaus 1
-1/125b Flur/Treppenhaus 1
-1/083c Reservefläche
-1/120a Flur/Treppenhaus 2
-1/080 Treppenhaus 2
-2/027 ohne Nutzung
-2/026 ohne Nutzung
-2/022 ohne Nutzung
-2/021 ohne Nutzung
Decke Bestand: Erkundung erforderlich
Decke Bestand: Stahlbeton
Decke Bestand: Kreuzgratgewölbe
Geländer neuer Handlauf Höhe 90 cm
Kapillarkühlmatte Basisoption base
SEKTOR 1
INNENHOF B
SEKTOR 2

Teeküchen

- ohne Geschirrspüler, jedoch mit vorbereiteten Anschlüssen ,
- Stellfläche für Geschirrwagen (Reinigung erfolgt durch Dienstleister)
- Spüle mit Untertisch-Speicher 5 Liter
- Kühlschrank ohne Frostfach
- Vollkaffeeautomat mit Direktwasseranschluss, Datenport für EC-Zahlung, Stromanschluss (in großen Teeküchen) Flexibilität für Gastrofilterkaffeemaschine vorsehen
- Wasserspender
- Mikrowelle
- Wasserkocher in kleinen Teeküchen

AUSSTATTUNG

- Möbel neu
- Möbel neu als Option

MATERIALIEN / WÄNDE

- Bestand
- Stahlbeton (StB) Neu
- WU-Beton
- Beton (unbewehrt) Neu
- Mauerwerk Neu
- Dämmung Neu
- Gipskarton- Ständerwand Neu
- Glaswand Neu
- Putz Neu
- abzubrechende Bauteile
- Fassadensanierung im MB 3

DURCHBRÜCHE

- DD L 75/35 Deckendurchbruch (DD)
- BD L 75/35 Bodendurchbruch (BD)
- Wandschlitz (WS)
- Wanddurchbruch (WD)
- Kernbohrung (KB)
- Heizkörper (HK)
- Regenfallrohr (RR)

BESCHRIFTUNG / BEMASSUNG

75⁵ / 2,135	Wandöffnung Rohbaumaß Sturz gerade
76 / 2,135 / 2,50	Wandöffnung Rohbaumaß Bogen Kämpfer/Stich
+0,00 +0,00	OKFF OK Fertigfußboden OKRB OK Rohboden
D +0,00	(D) = UK Decke Bestand
S +0,00	(S) = Höhe Scheitelpunkt Bogen Bestand
K +0,00	(K) = Höhe Kämpfer Bestand
UK +0,00	(UK) = UK Bauteil Bestand (Deckenkoffer Unterzug o.ä.)
± 0,00	OKF über/unter ±0,00
-0,14	OKR über/unter ±0,00

OKFF	OK Fertigfußboden in Bezug auf Höhe 0,00 (=Bezugshöhe)
OKRB	OK Rohfußboden in Bezug auf Höhe 0,00 (=Bezugshöhe)
LH	Lichte Höhe von OK Fertigfußboden bis UK Element
LHR	Lichte Raumhöhe
LHUD	Lichte Höhe Unterhangdecke
LHUZ	Lichte Höhe Unterzug
RRH	Raumhöhe von OKFF bis UK Rohbau
BRH	Höhe fertige Brüstung über OKFFB
GK	Gipskarton (-wand/-decke)
UHD	Unterhangdecke
RR DN...	Regefallrohr mit Nenndurchmesser ...
FLQ	Freier Lüftungsquerschnitt
RC3/RC2/RC1	Widerstandsklasse 3 / 2 / 1 gemäß DIN VENV 1627-30
P4A	Sicherheitsverglasung gem. DIN EN 356 durchwurfhemmend
BT	Bodentank (BT)
BK	Bodenklappe (BK)
	Bodenablauf (BA)

BRANDSCHUTZ

EI2 30-SaC5	T30-D	feuerhemmende, dicht- und selbstschließende Tür (DIN EN 13501-2)
EI2 30-S200C5	T30-RS	feuerhemmende, rauchdicht- und selbstschließende Tür (DIN EN 13501-2)
EI2 60-SaC5	T60-D	hochfeuerhemmende, dicht- und selbstschließende Tür (DIN EN 13501-2)
EI2 60-S200C5	T60-RS	hochfeuerhemmende, rauchdicht- und selbstschließende Tür (DIN EN 13501-2)
EI2 90-SaC5	T90-D	feuerbeständige, dicht- und selbstschließende Tür (DIN EN 13501-2)
EI2 90-S200C5	T90-RS	feuerbeständige, rauchdicht- und selbstschließende Tür (DIN EN 13501-2)
SaC5	DS	Rauchschutztür (DIN EN 13501-2)
S200C5	RS	dicht- und selbstschließende Tür
(R) EI90 nbr	F90 AB	feuerbeständiges Bauteil, mind. 90 min, ohne mech. Anforderung, nicht brennbar
REI90-Mnbr	F90-A+(M)	feuerbeständige Wand, mind. 90 min, mech. Anforderung, nicht brennbar
(R) EI30	F30	feuerbeständiges Bauteil, feuerhemmend ohne mech. Anforderung, nicht brennbar

NA	Notausgang
RF	Rettungsfenster
DTÜ	brandschutztechn. Ertüchtigung Decke
RWA	Rauch u. Wärmeabzugsanlage
VSG	Verbundsicherheitsglas
F	Festverglasung
FSA	Tür mit Feststellanlage
FL	Feuerlöscher (in Einbauschrank)
LWL	Wandhydrant
F	Feuerlöscher

SCHALLSCHUTZ

R'w = bewertetes Schalldämmmaß in dB mit Schallübertragung über flankierende Bauteile
Rw = bewertetes Schalldämmmaß in dB ohne Schallübertragung über flankierende Bauteile
Rw,P = bewertetes Schalldämmmaß im Prüfstand
Rw,R = bewertetes Schalldämmmaß - Rechenwert (Fenster und -türen: Rw,R = Rw,P - 2dB / Türen: Rw,R = Rw,P - 5dB
Rw,B = bewertetes Schalldämmmaß - gemessen am Bau

ALLE MASZE SIND AM BAU ZU PRÜFEN !
DIE PLÄNE SIND NUR GÜLTIG MIT DER GEPRÜFTEN STATIK UND IM ZUSAMMENHANG MIT DEN ZEICHNUNGEN DER EINZELNEN FACHPLANER.

Höhenbezug

±0,00 ü. OFF = 116,50m ü. NHN

Index	Änderung	Datum	Gez.	ID
A	SN_XX - Fortschreibung Planung	09.05.2025		18
-	SN_XX - Planausgabe	06.12.2024	FH	4

Zeichnungscode
Schnitt 11_A_3S1100_A

Dresden.
Landeshauptstadt Dresden
Amt für Hochbau und Immobilienverwaltung
PF 120020 01001 Dresden Tel. 488 38 21, Fax 488 38 17

Übersichtsplan

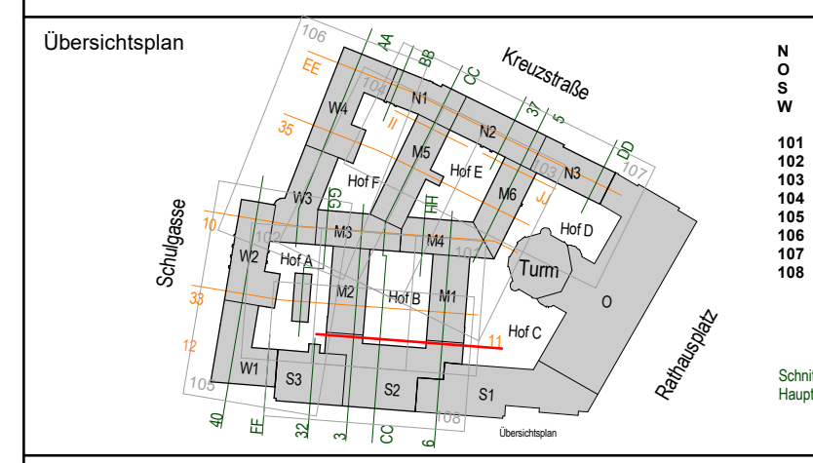
Kreuzstraße
Schulgasse
Rathausplatz
Turm
Hof A
Hof B
Hof C
Hof D
Hof E
Hof F
N1
N2
N3
W1
W2
W3
W4
M1
M2
M3
M4
M5
M6
S1
S2
S3
O
Übersichtsplan

N = Nordflügel
O = Ostflügel
S = Südflügel
W = Westflügel

101 = Sektor 1
102 = Sektor 2
103 = Sektor 3
104 = Sektor 4
105 = Sektor 5
106 = Sektor 6
107 = Sektor 7
108 = Sektor 8

Schnittführungen mit Hauptrichtung Nord - Süd
Schnittführungen mit Hauptrichtung Ost - West

Projekt
1000 - Neues Rathaus
Dr.-Külz-Ring 19, 01067 Dresden
Vorgezogene Sanierungsmaßnahme - MB III

Architekten
Datum Unterschrift

Standortverwalter
Amt für Hochbau
und Immobilienverwaltung

Planungsphase
5 - AUSFÜHRUNGSPLANUNG

Fachplaner
Tel.:
Fax:
E-Mail:
Datum Unterschrift

Ausführungsfirma Revision/ Montageplanung:

Inhaltliche Koordinierung ist erfolgt mit:

Fachplaner	Fachplaner	Fachplaner	Fachplaner

Darstellung
Maßnahmenblock III
Schnitt 11
Querschnitt Mittelflügel 1 + 2

DWG - Dateiname 1000_001_5_A_S11_3S1100_A _p	
PDF - Dateiname 1000_001_5_A_S11_3S1100_A _p	
Maßstab 1 : 50	Erstelldatum 06.12.2024
Gez. FH	Projekt-Nr. HI.2710018
BL.- Größe 1450 x 905 mm	BL.-Nr. A_3S1100_A

OK First
+29,45 = +145,95 m ü. NHN
Dachgeschoss
+21,92 = +138,42 m ü. NHN
4.Obergeschoss
+18,29 = +134,79 m ü. NHN
3.Obergeschoss
+13,49 = +129,99 m ü. NHN
2.Obergeschoss
+8,50 = +125,00 m ü. NHN
1.Obergeschoss
+4,48 = +120,98 m ü. NHN
Erdgeschoss
+0,00 = +116,50 m ü. NHN
Sockelgeschoss
-4,02 = +112,48 m ü. NHN
Gitter Typ 1
SEKTOR 5
TH 3
HOF A
SEKTOR 2
HOF B
SEKTOR 1

Teeküchen

- ohne Geschirrspüler, jedoch mit vorbereiteten Anschlüssen ,
- Stellfläche für Geschirrwagen (Reinigung erfolgt durch Dienstleister)
- Spüle mit Untertisch-Speicher 5 Liter
- Kühlschrank ohne Frostfach
- Vollkaffeeautomat mit Direktwasseranschluss, Datenport für EC-Zahlung, Stromanschluss (in großen Teeküchen) Flexibilität für Gastrofilterkaffeemaschine vorsehen
- Wasserspender
- Mikrowelle
- Wasserkocher in kleinen Teeküchen

AUSSTATTUNG

▭	Möbel neu
▭	Möbel neu als Option

MATERIALIEN / WÄNDE

▬	Bestand
▨	Stahlbeton (StB) Neu
▨	WU-Beton
▨	Beton (unbewehrt) Neu
▨	Mauerwerk Neu
▩	Dämmung Neu
▬	Gipskarton- Ständerwand Neu
═	Glaswand Neu
─	Putz Neu
▩	abzubrechende Bauteile
▬	Fassadensanierung im MB 3

DURCHBRÜCHE

DD L 75/35	Deckendurchbruch (DD)
BD L 75/35	Bodendurchbruch (BD)
▨	Wandschlitz (WS)
⧓	Wanddurchbruch (WD)
⧓	Kernbohrung (KB)
▭	Heizkörper (HK)
○	Regenfallrohr (RR)

BESCHRIFTUNG / BEMASSUNG

75⁵ / 2,135	Wandöffnung Rohbaumaß Sturz gerade
76 / 2,135 / 2,50	Wandöffnung Rohbaumaß Bogen Kämpfer/Stich
+0,00 / +0,00	OKFF OK Fertigfußboden OKRB OK Rohboden
D +0,00	(D) = UK Decke Bestand
S +0,00	(S) = Höhe Scheitelpunkt Bogen Bestand
K +0,00	(K) = Höhe Kämpfer Bestand
UK +0,00	(UK) = UK Bauteil Bestand (Deckenkoffer Unterzug o.ä.)
± 0,00 ▽	OKF über/unter ±0,00
-0,14 ▼	OKR über/unter ±0,00

OKFF	OK Fertigfußboden in Bezug auf Höhe 0,00 (=Bezugshöhe)
OKRB	OK Rohfußboden in Bezug auf Höhe 0,00 (=Bezugshöhe)
LH	Lichte Höhe von OK Fertigfußboden bis UK Element
LHR	Lichte Raumhöhe
LHUD	Lichte Höhe Unterhangdecke
LHUZ	Lichte Höhe Unterzug
RRH	Raumhöhe von OKFF bis UK Rohbau
BRH	Höhe fertige Brüstung über OKFFB
GK	Gipskarton (-wand/-decke)
UHD	Unterhangdecke
RR DN...	Regefallrohr mit Nenndurchmesser ...
FLQ	Freier Lüftungsquerschnitt
RC3/RC2/RC1	Widerstandsklasse 3 / 2 / 1 gemäß DIN VENV 1627-30
P4A	Sicherheitsverglasung gem. DIN EN 356 durchwurfhemmend
BT	Bodentank (BT)
BK	Bodenklappe (BK)
⌧	Bodenablauf (BA)

BRANDSCHUTZ

EI2 30-SaC5	T30-D	feuerhemmende, dicht- und selbstschließende Tür (DIN EN 13501-2)
EI2 30-S200C5	T30-RS	feuerhemmende, rauchdicht- und selbstschließende Tür (DIN EN 13501-2)
EI2 60-SaC5	T60-D	hochfeuerhemmende, dicht- und selbstschließende Tür (DIN EN 13501-2)
EI2 60-S200C5	T60-RS	hochfeuerhemmende, rauchdicht- und selbstschließende Tür (DIN EN 13501-2)
EI2 90-SaC5	T90-D	feuerbeständige, dicht- und selbstschließende Tür (DIN EN 13501-2)
EI2 90-S200C5	T90-RS	feuerbeständige, rauchdicht- und selbstschließende Tür (DIN EN 13501-2)
SaC5	DS	Rauchschutztür (DIN EN 13501-2)
S200C5	RS	dicht- und selbstschließende Tür
(R) EI90 nbr	F90 AB	feuerbeständiges Bauteil, mind. 90 min, ohne mech. Anforderung, nicht brennbar
REI90-Mnbr	F90-A+(M)	feuerbeständige Wand, mind. 90 min, mech. Anforderung, nicht brennbar
(R) EI30	F30	feuerbeständiges Bauteil, feuerhemmend ohne mech. Anforderung, nicht brennbar

NA	Notausgang
RF	Rettungsfenster
DTÜ	brandschutztechn. Ertüchtigung Decke
RWA	Rauch u. Wärmeabzugsanlage
VSG	Verbundsicherheitsglas
F	Festverglasung
FSA	Tür mit Feststellanlage
FL	Feuerlöscher (in Einbauschrank)
LWL	Wandhydrant
F	Feuerlöscher

SCHALLSCHUTZ

R'w = bewertetes Schalldämmmaß in dB mit Schallübertragung über flankierende Bauteile
Rw = bewertetes Schalldämmmaß in dB ohne Schallübertragung über flankierende Bauteile
Rw,P = bewertetes Schalldämmmaß im Prüfstand
Rw,R = bewertetes Schalldämmmaß - Rechenwert (Fenster und -türen: Rw,R = Rw,P - 2dB / Türen: Rw,R = Rw,P - 5dB
Rw,B = bewertetes Schalldämmmaß - gemessen am Bau

ALLE MASZE SIND AM BAU ZU PRÜFEN !
DIE PLÄNE SIND NUR GÜLTIG MIT DER GEPRÜFTEN STATIK UND IM ZUSAMMENHANG MIT DEN ZEICHNUNGEN DER EINZELNEN FACHPLANER.

Höhenbezug

±0,00 ü. OFF = 116,50m ü. NHN

Index	Änderung	Datum	Gez.	ID
-	SN_XX - Planausgabe	09.05.2025		17

Zeichnungscode Schnitt 33_A_3S3300_-

Landeshauptstadt Dresden
Amt für Hochbau und Immobilienverwaltung
PF 120020 01001 Dresden Tel. 488 38 21, Fax 488 38 17

Übersichtsplan

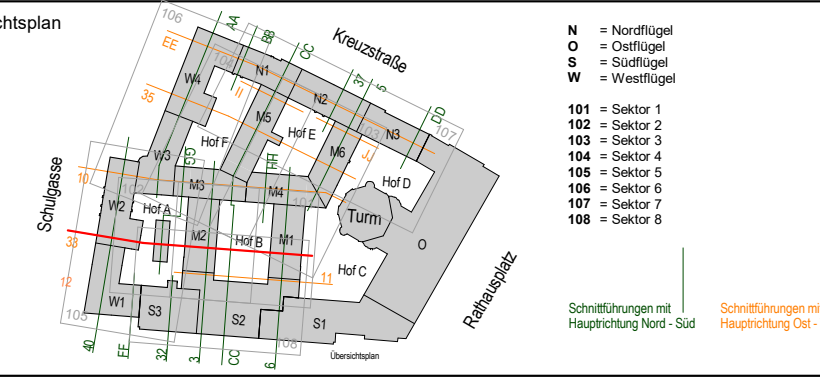

N = Nordflügel
O = Ostflügel
S = Südflügel
W = Westflügel

101 = Sektor 1
102 = Sektor 2
103 = Sektor 3
104 = Sektor 4
105 = Sektor 5
106 = Sektor 6
107 = Sektor 7
108 = Sektor 8

Schnittführungen mit Hauptrichtung Nord - Süd
Schnittführungen mit Hauptrichtung Ost - West

Projekt

1000 - Neues Rathaus

Dr.-Külz-Ring 19, 01067 Dresden
Vorgezogene Sanierungsmaßnahme - MB III

Architekten

Datum Unterschrift

Standortverwalter

Amt für Hochbau
und Immobilienverwaltung

Planungsphase

5 - AUSFÜHRUNGSPLANUNG

Fachplaner

Tel.:
Fax:
E-Mail:

Datum Unterschrift

Ausführungsfirma Revision/ Montageplanung:

Inhaltliche Koordinierung ist erfolgt mit:

Fachplaner Fachplaner Fachplaner Fachplaner

Darstellung

Maßnahmenblock III

Schnitt 33

Querschnitt Westflügel 2 + Mittelflügel 2 + 1

DWG - Dateiname	1000_001_5_A_S33_3S3300_-_p
PDF - Dateiname	1000_001_5_A_S33_3S3300_-_p
Maßstab 1 : 50	Erstelldatum 06.12.2024
Gez. FH	Projekt-Nr. HI.2710018
BL.- Größe 2100 x 905 mm	BL.-Nr. A_3S3300_-

SEKTOR 6
HOF F
SEKTOR 4
HOF E
SEKTOR 3
OK First
Dachgeschoss
4.Obergeschoss
3.Obergeschoss
2.Obergeschoss
1.Obergeschoss
Erdgeschoss
Sockelgeschoss
Zwischengeschoss

Teeküchen

- ohne Geschirrspüler, jedoch mit vorbereiteten Anschlüssen ,
- Stellfläche für Geschirrwagen (Reinigung erfolgt durch Dienstleister)
- Spüle mit Untertisch-Speicher 5 Liter
- Kühlschrank ohne Frostfach
- Vollkaffeeautomat mit Direktwasseranschluss, Datenport für EC-Zahlung, Stromanschluss (in großen Teeküchen) Flexibilität für Gastrofilterkaffeemaschine vorsehen
- Wasserspender
- Mikrowelle
- Wasserkocher in kleinen Teeküchen

AUSSTATTUNG

Möbel neu
Möbel neu als Option

MATERIALIEN / WÄNDE

Bestand
Stahlbeton (StB) Neu
WU-Beton
Beton (unbewehrt) Neu
Mauerwerk Neu
Dämmung Neu
Gipskarton- Ständerwand Neu
Glaswand Neu
Putz Neu
abzubrechende Bauteile
Fassadensanierung im MB 3

DURCHBRÜCHE

DD L 75/35 Deckendurchbruch (DD)
BD L 75/35 Bodendurchbruch (BD)
Wandschlitz (WS)
Wanddurchbruch (WD)
Kernbohrung (KB)
Heizkörper (HK)
Regenfallrohr (RR)

BESCHRIFTUNG / BEMASSUNG

75^5 / 2,135 Wandöffnung Rohbaumaß Sturz gerade
76 / 2,135 / 2,50 Wandöffnung Rohbaumaß Bogen Kämpfer/Stich
+0,00 / +0,00 OKFF OK Fertigfußboden OKRB OK Rohboden
D +0,00 (D) = UK Decke Bestand
S +0,00 (S) = Höhe Scheitelpunkt Bogen Bestand
K +0,00 (K) = Höhe Kämpfer Bestand
UK +0,00 (UK) = UK Bauteil Bestand (Deckenkoffer Unterzug o.ä.)
± 0,00 OKF über/unter ±0,00
-0,14 OKR über/unter ±0,00

OKFF	OK Fertigfußboden in Bezug auf Höhe 0,00 (=Bezugshöhe)
OKRB	OK Rohfußboden in Bezug auf Höhe 0,00 (=Bezugshöhe)
LH	Lichte Höhe von OK Fertigfußboden bis UK Element
LHR	Lichte Raumhöhe
LHUD	Lichte Höhe Unterhangdecke
LHUZ	Lichte Höhe Unterzug
RRH	Raumhöhe von OKFF bis UK Rohbau
BRH	Höhe fertige Brüstung über OKFFB
GK	Gipskarton (-wand/-decke)
UHD	Unterhangdecke
RR DN...	Regefallrohr mit Nenndurchmesser ...
FLQ	Freier Lüftungsquerschnitt
RC3/RC2/RC1	Widerstandsklasse 3 / 2 / 1 gemäß DIN VENV 1627-30
P4A	Sicherheitsverglasung gem. DIN EN 356 durchwurfhemmend

BT Bodentank (BT)
BK Bodenklappe (BK)
Bodenablauf (BA)

BRANDSCHUTZ

EI2 30-SaC5	T30-D	feuerhemmende, dicht- und selbstschließende Tür (DIN EN 13501-2)
EI2 30-S200C5	T30-RS	feuerhemmende, rauchdicht- und selbstschließende Tür (DIN EN 13501-2)
EI2 60-SaC5	T60-D	hochfeuerhemmende, dicht- und selbstschließende Tür (DIN EN 13501-2)
EI2 60-S200C5	T60-RS	hochfeuerhemmende, rauchdicht- und selbstschließende Tür (DIN EN 13501-2)
EI2 90-SaC5	T90-D	feuerbeständige, dicht- und selbstschließende Tür (DIN EN 13501-2)
EI2 90-S200C5	T90-RS	feuerbeständige, rauchdicht- und selbstschließende Tür (DIN EN 13501-2)
SaC5	DS	Rauchschutztür (DIN EN 13501-2)
S200C5	RS	dicht- und selbstschließende Tür
(R) EI90 nbr	F90 AB	feuerbeständiges Bauteil, mind. 90 min, ohne mech. Anforderung, nicht brennbar
REI90-Mnbr	F90-A+(M)	feuerbeständige Wand, mind. 90 min, mech. Anforderung, nicht brennbar
(R) EI30	F30	feuerbeständiges Bauteil, feuerhemmend ohne mech. Anforderung, nicht brennbar

NA	Notausgang
RF	Rettungsfenster
DTÜ	brandschutztechn. Ertüchtigung Decke
RWA	Rauch u. Wärmeabzugsanlage
VSG	Verbundsicherheitsglas
F	Festverglasung
FSA	Tür mit Feststellanlage
FL	Feuerlöscher (in Einbauschrank)
LWL	Wandhydrant
F	Feuerlöscher

SCHALLSCHUTZ

R'w = bewertetes Schalldämmmaß in dB mit Schallübertragung über flankierende Bauteile
Rw = bewertetes Schalldämmmaß in dB ohne Schallübertragung über flankierende Bauteile
Rw,P = bewertetes Schalldämmmaß im Prüfstand
Rw,R = bewertetes Schalldämmmaß - Rechenwert (Fenster und -türen: Rw,R = Rw,P - 2dB / Türen: Rw,R = Rw,P - 5dB
Rw,B = bewertetes Schalldämmmaß - gemessen am Bau

ALLE MASZE SIND AM BAU ZU PRÜFEN !
DIE PLÄNE SIND NUR GÜLTIG MIT DER GEPRÜFTEN STATIK UND IM ZUSAMMENHANG MIT DEN ZEICHNUNGEN DER EINZELNEN FACHPLANER.

Höhenbezug
±0,00 ü. OFF = 116,50m ü. NHN

Index	Änderung	Datum	Gez.	ID
-	SN_XX - Planausgabe	09.05.2025		17

Zeichnungscode
Schnitt 35_A_3S3500_-

Landeshauptstadt Dresden
Amt für Hochbau und Immobilienverwaltung
PF 120020 01001 Dresden Tel. 488 38 21, Fax 488 38 17

Übersichtsplan

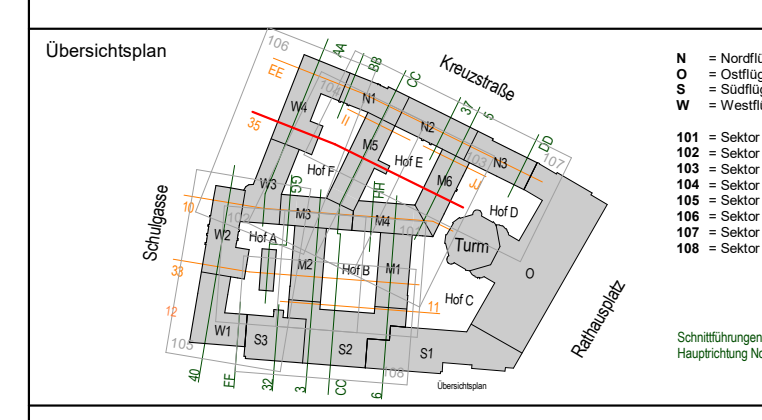

N = Nordflügel
O = Ostflügel
S = Südflügel
W = Westflügel

101 = Sektor 1
102 = Sektor 2
103 = Sektor 3
104 = Sektor 4
105 = Sektor 5
106 = Sektor 6
107 = Sektor 7
108 = Sektor 8

Schnittführungen mit Hauptrichtung Nord - Süd
Schnittführungen mit Hauptrichtung Ost - West

Projekt
1000 - Neues Rathaus
Dr.-Külz-Ring 19, 01067 Dresden
Vorgezogene Sanierungsmaßnahme - MB III

Architekten
Datum Unterschrift

Standortverwalter
Amt für Hochbau
und Immobilienverwaltung

Planungsphase
5 - AUSFÜHRUNGSPLANUNG

Fachplaner
Tel.:
Fax:
E-Mail:
Datum Unterschrift

Ausführungsfirma Revision/ Montageplanung:

Inhaltliche Koordinierung ist erfolgt mit:

Fachplaner Fachplaner Fachplaner Fachplaner

Darstellung

Maßnahmenblock III

Schnitt 35

Querschnitt Westflügel 4+ Mittelflügel 5 + 6

DWG - Dateiname 1000_001_5_A_S35_3S350_- _p	
PDF - Dateiname 1000_001_5_A_S35_3S350_- _p	
Maßstab 1 : 50	Erstelldatum 22.04.2025
Gez. FH	Projekt-Nr. HI.2710018
BL.- Größe 2065 x 905 mm	BL.-Nr. A_3S3500_-

KREUZSTR.
SEKTOR 7
SEKTOR 4
SEKTOR 4
SEKTOR 4
HOF B
SEKTOR 8
Dachgeschoss / Steg
+23,00 = +139,50 m ü. NHN
4.Obergeschoss
+18,87 = +135,37 m ü. NHN
3.Obergeschoss
+13,45 = +129,95 m ü. NHN
2.Obergeschoss
+8,49 = +124,99 m ü. NHN
1.Obergeschoss
+4,49 = +120,99 m ü. NHN
Erdgeschoss
-1,42 = +115,08 m ü. NHN
Sockelgeschoss
-4,51 = +112,00 m ü. NHN

Teeküchen

- ohne Geschirrspüler, jedoch mit vorbereiteten Anschlüssen ,
- Stellfläche für Geschirrwagen (Reinigung erfolgt durch Dienstleister)
- Spüle mit Untertisch-Speicher 5 Liter
- Kühlschrank ohne Frostfach
- Vollkaffeeautomat mit Direktwasseranschluss, Datenport für EC-Zahlung, Stromanschluss (in großen Teeküchen) Flexibilität für Gastrofilterkaffeemaschine vorsehen
- Wasserspender
- Mikrowelle
- Wasserkocher in kleinen Teeküchen

AUSSTATTUNG

Möbel neu
Möbel neu als Option

MATERIALIEN / WÄNDE

Bestand
Stahlbeton (StB) Neu
WU-Beton
Beton (unbewehrt) Neu
Mauerwerk Neu
Dämmung Neu
Gipskarton- Ständerwand Neu
Glaswand Neu
Putz Neu
abzubrechende Bauteile
Fassadensanierung im MB 3

DURCHBRÜCHE

DD L 75/35 Deckendurchbruch (DD)
BD L 75/35 Bodendurchbruch (BD)
Wandschlitz (WS)
Wanddurchbruch (WD)
Kernbohrung (KB)
Heizkörper (HK)
Regenfallrohr (RR)

BESCHRIFTUNG / BEMASSUNG

75^5 / 2,135 Wandöffnung Rohbaumaß Sturz gerade
76 / 2,135 / 2,50 Wandöffnung Rohbaumaß Bogen Kämpfer/Stich
+0,00 / +0,00 OKFF OK Fertigfußboden, OKRB OK Rohboden
D +0,00 (D) = UK Decke Bestand
S +0,00 (S) = Höhe Scheitelpunkt Bogen Bestand
K +0,00 (K) = Höhe Kämpfer Bestand
UK +0,00 (UK) = UK Bauteil Bestand (Deckenkoffer Unterzug o.ä.)
± 0,00 OKF über/unter ±0,00
-0,14 OKR über/unter ±0,00

OKFF	OK Fertigfußboden in Bezug auf Höhe 0,00 (=Bezugshöhe)
OKRB	OK Rohfußboden in Bezug auf Höhe 0,00 (=Bezugshöhe)
LH	Lichte Höhe von OK Fertigfußboden bis UK Element
LHR	Lichte Raumhöhe
LHUD	Lichte Höhe Unterhangdecke
LHUZ	Lichte Höhe Unterzug
RRH	Raumhöhe von OKFF bis UK Rohbau
BRH	Höhe fertige Brüstung über OKFFB
GK	Gipskarton (-wand/-decke)
UHD	Unterhangdecke
RR DN...	Regefallrohr mit Nenndurchmesser ...
FLQ	Freier Lüftungsquerschnitt
RC3/RC2/RC1	Widerstandsklasse 3 / 2 / 1 gemäß DIN VENV 1627-30
P4A	Sicherheitsverglasung gem. DIN EN 356 durchwurfhemmend

BT Bodentank (BT)
BK Bodenklappe (BK)
Bodenablauf (BA)

BRANDSCHUTZ

EI2 30-SaC5	T30-D	feuerhemmende, dicht- und selbstschließende Tür (DIN EN 13501-2)
EI2 30-S200C5	T30-RS	feuerhemmende, rauchdicht- und selbstschließende Tür (DIN EN 13501-2)
EI2 60-SaC5	T60-D	hochfeuerhemmende, dicht- und selbstschließende Tür (DIN EN 13501-2)
EI2 60-S200C5	T60-RS	hochfeuerhemmende, rauchdicht- und selbstschließende Tür (DIN EN 13501-2)
EI2 90-SaC5	T90-D	feuerbeständige, dicht- und selbstschließende Tür (DIN EN 13501-2)
EI2 90-S200C5	T90-RS	feuerbeständige, rauchdicht- und selbstschließende Tür (DIN EN 13501-2)
SaC5	DS	Rauchschutztür (DIN EN 13501-2)
S200C5	RS	dicht- und selbstschließende Tür
(R) EI90 nbr	F90 AB	feuerbeständiges Bauteil, mind. 90 min, ohne mech. Anforderung, nicht brennbar
REI90-Mnbr	F90-A+(M)	feuerbeständige Wand, mind. 90 min, mech. Anforderung, nicht brennbar
(R) EI30	F30	feuerbeständiges Bauteil, feuerhemmend ohne mech. Anforderung, nicht brennbar

NA	Notausgang
RF	Rettungsfenster
DTÜ	brandschutztechn. Ertüchtigung Decke
RWA	Rauch u. Wärmeabzugsanlage
VSG	Verbundsicherheitsglas
F	Festverglasung
FSA	Tür mit Feststellanlage
FL	Feuerlöscher (in Einbauschrank)
LWL	Wandhydrant
F	Feuerlöscher

SCHALLSCHUTZ

R'w = bewertetes Schalldämmmaß in dB mit Schallübertragung über flankierende Bauteile
Rw = bewertetes Schalldämmmaß in dB ohne Schallübertragung über flankierende Bauteile
Rw,P = bewertetes Schalldämmmaß im Prüfstand
Rw,R = bewertetes Schalldämmmaß - Rechenwert (Fenster und -türen: Rw,R = Rw,P - 2dB / Türen: Rw,R = Rw,P - 5dB
Rw,B = bewertetes Schalldämmmaß - gemessen am Bau

ALLE MASZE SIND AM BAU ZU PRÜFEN !
DIE PLÄNE SIND NUR GÜLTIG MIT DER GEPRÜFTEN STATIK UND IM ZUSAMMENHANG MIT DEN ZEICHNUNGEN DER EINZELNEN FACHPLANER.

Höhenbezug
±0,00 ü. OFF = 116,50m ü. NHN

Index	Änderung	Datum	Gez.	ID
A	SN_XX - Fortschreibung Planung	09.05.2025		18
-	SN_XX - Planausgabe	06.12.2024	FH	4

Zeichnungscode Schnitt CC_A_3SCC00_A

Landeshauptstadt Dresden
Amt für Hochbau und Immobilienverwaltung
PF 120020 01001 Dresden Tel. 488 38 21, Fax 488 38 17

Übersichtsplan

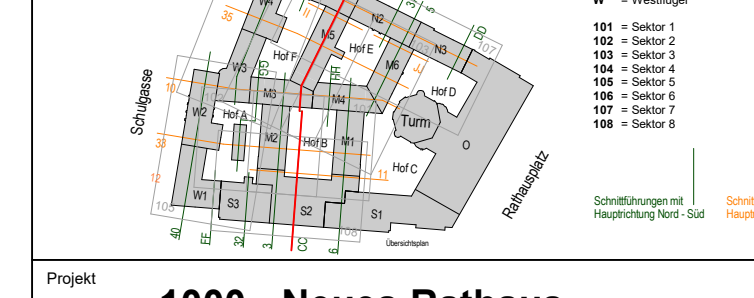

N = Nordflügel
O = Ostflügel
S = Südflügel
W = Westflügel

101 = Sektor 1
102 = Sektor 2
103 = Sektor 3
104 = Sektor 4
105 = Sektor 5
106 = Sektor 6
107 = Sektor 7
108 = Sektor 8

Schnittführungen mit Hauptrichtung Nord - Süd
Schnittführungen mit Hauptrichtung Ost - West

Projekt
1000 - Neues Rathaus
Dr.-Külz-Ring 19, 01067 Dresden
Vorgezogene Sanierungsmaßnahme - MB III

Architekten
Datum Unterschrift

Standortverwalter
Amt für Hochbau
und Immobilienverwaltung

Planungsphase
5 - AUSFÜHRUNGSPLANUNG

Fachplaner
Tel.:
Fax:
E-Mail:
Datum Unterschrift

Ausführungsfirma Revision/ Montageplanung:

Inhaltliche Koordinierung ist erfolgt mit:

Fachplaner	Fachplaner	Fachplaner	Fachplaner

Darstellung
Maßnahmenblock III
Schnitt CC
Querschnitt Südflügel 2 + Längs Mittelflügel 5

DWG - Dateiname 1000_001_5_A_SCC_3SCC00_A _p
PDF - Dateiname 1000_001_5_A_SCC_3SCC00_A _p

Maßstab	Erstelldatum
1 : 50	06.12.2024
Gez.	Projekt-Nr.
FH	HI.2710018
BL.- Größe	BL.-Nr.
2750 x 905 mm	A_3SCC00_A