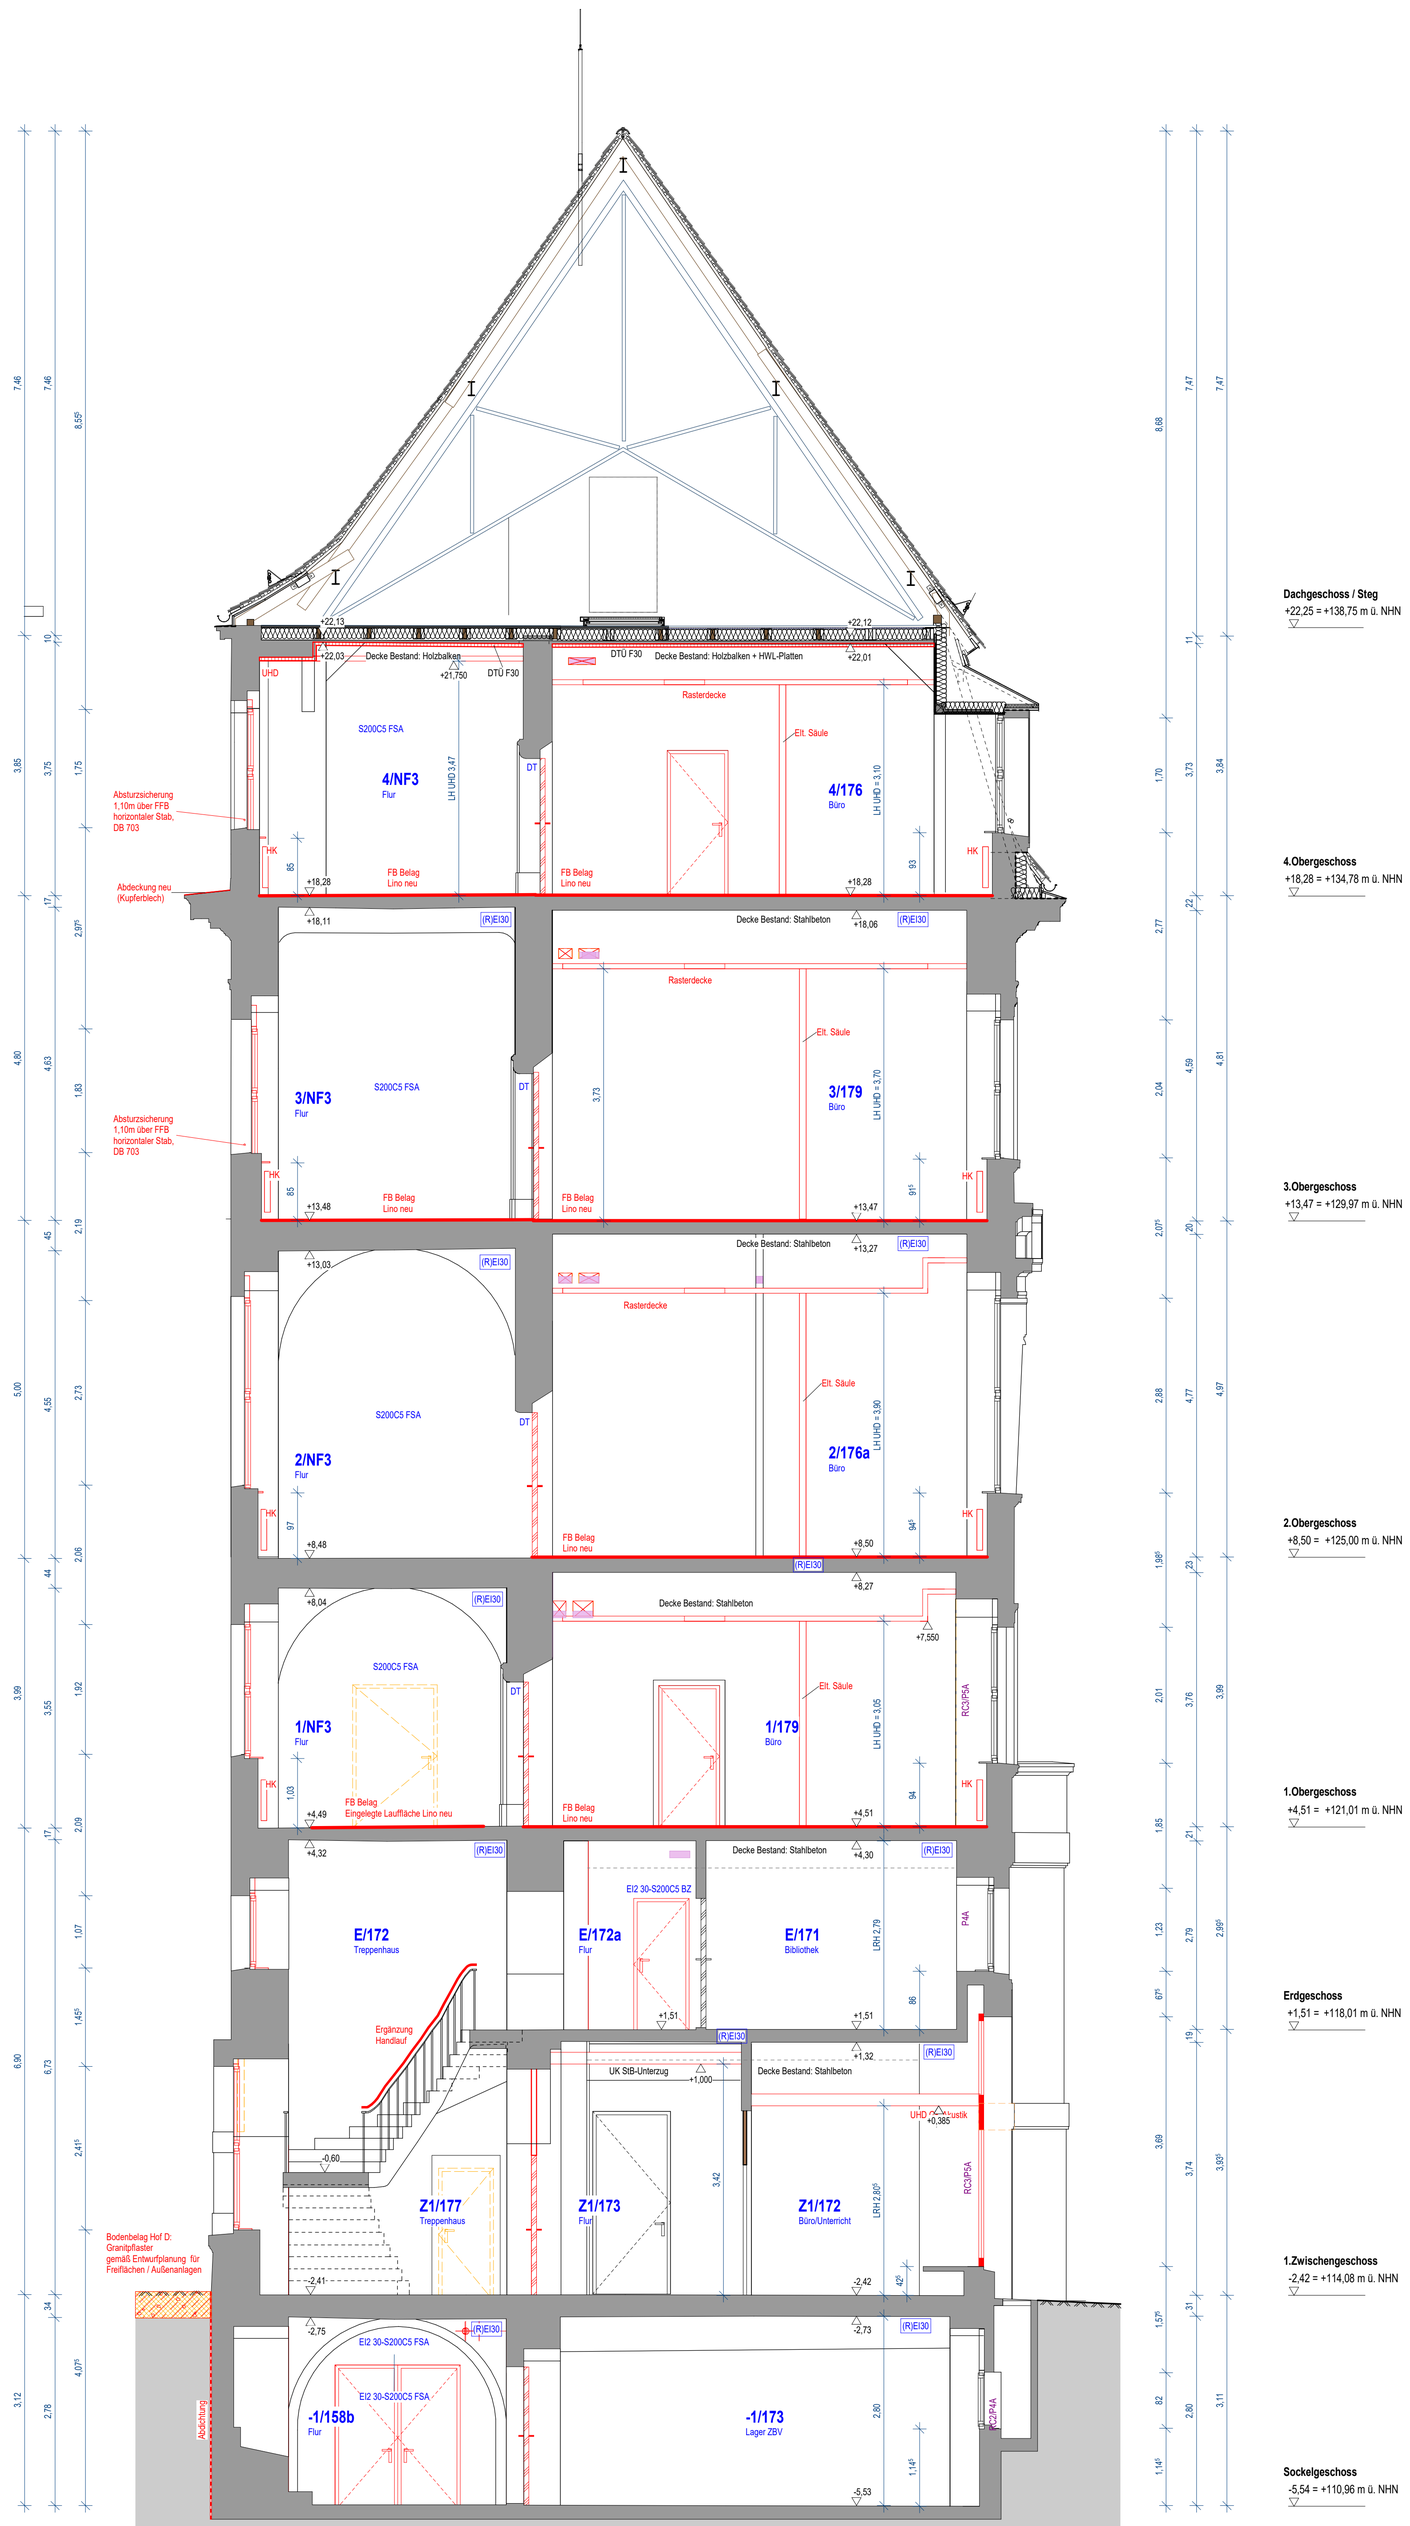

Teeküchen

- ohne Geschirrspüler, jedoch mit vorbereiteten Anschlüssen ,
- Stellfläche für Geschirrwagen (Reinigung erfolgt durch Dienstleister)
- Spüle mit Untertisch-Speicher 5 Liter
- Kühlschrank ohne Frostfach
- Vollkaffeeautomat mit Direktwasseranschluss, Datenport für EC-Zahlung, Stromanschluss (in großen Teeküchen) Flexibilität für Gastrofilterkaffeemaschine vorsehen
- Wasserspender
- Mikrowelle
- Wasserkocher in kleinen Teeküchen

AUSSTATTUNG

Möbel neu

Möbel neu als Option

MATERIALIEN / WÄNDE

Bestand
Stahlbeton (StB) Neu
WU-Beton
Beton (unbewehrt) Neu
Mauerwerk Neu
Dämmung Neu
Gipskarton- Ständerwand Neu
Glaswand Neu
Putz Neu
abzubrechende Bauteile
Fassadensanierung im MB 3

DURCHBRÜCHE

DD L 75/35 Deckendurchbruch (DD)
BD L 75/35 Bodendurchbruch (BD)
Wandschlitz (WS)
Wanddurchbruch (WD)
Kernbohrung (KB)
Heizkörper (HK)
Regenfallrohr (RR)

BESCHRIFTUNG / BEMASSUNG

75/2,135 Wandöffnung Rohbaumaß, Sturz gerade
76/2,135 / 2,50 Wandöffnung Rohbaumaß, Bogen Kämpfer/Stich
+0,00 / +0,00 OKFF OK Fertigfußboden / OKRB OK Rohboden
D +0,00 (D) = UK Decke Bestand
S +0,00 (S) = Höhe Scheitelpunkt Bogen Bestand
K +0,00 (K) = Höhe Kämpfer Bestand
UK +0,00 (UK) = UK Bauteil Bestand (Deckenkoffer Unterzug o.ä.)
± 0,00 OKF über/unter ±0,00
-0,14 OKR über/unter ±0,00

OKFF OK Fertigfußboden in Bezug auf Höhe 0,00 (=Bezugshöhe)
OKRB OK Rohfußboden in Bezug auf Höhe 0,00 (=Bezugshöhe)
LH Lichte Höhe von OK Fertigfußboden bis UK Element
LHR Lichte Raumhöhe
LHUD Lichte Höhe Unterhangdecke
LHUZ Lichte Höhe Unterzug
RRH Raumhöhe von OKFF bis UK Rohbau
BRH Höhe fertige Brüstung über OKFFB
GK Gipskarton (-wand/-decke)
UHD Unterhangdecke
RR DN... Regefallrohr mit Nenndurchmesser ...
FLQ Freier Lüftungsquerschnitt
RC3/RC2/RC1 Widerstandsklasse 3 / 2 / 1 gemäß DIN VENV 1627-30
P4A Sicherheitsverglasung gem. DIN EN 356 durchwurfhemmend

BT Bodentank (BT)
BK Bodenklappe (BK)
Bodenablauf (BA)

BRANDSCHUTZ

EI2 30-SaC5	T30-D	feuerhemmende, dicht- und selbstschließende Tür (DIN EN 13501-2)
EI2 30-S200C5	T30-RS	feuerhemmende, rauchdicht- und selbstschließende Tür (DIN EN 13501-2)
EI2 60-SaC5	T60-D	hochfeuerhemmende, dicht- und selbstschließende Tür (DIN EN 13501-2)
EI2 60-S200C5	T60-RS	hochfeuerhemmende, rauchdicht- und selbstschließende Tür (DIN EN 13501-2)
EI2 90-SaC5	T90-D	feuerbeständige, dicht- und selbstschließende Tür (DIN EN 13501-2)
EI2 90-S200C5	T90-RS	feuerbeständige, rauchdicht- und selbstschließende Tür (DIN EN 13501-2)
SaC5	DS	Rauchschutztür (DIN EN 13501-2)
S200C5	RS	dicht- und selbstschließende Tür
(R) EI90 nbr	F90 AB	feuerbeständiges Bauteil, mind. 90 min, ohne mech. Anforderung, nicht brennbar
REI90-Mnbr	F90-A+(M)	feuerbeständige Wand, mind. 90 min, mech. Anforderung, nicht brennbar
(R) EI30	F30	feuerbeständiges Bauteil, feuerhemmend ohne mech. Anforderung, nicht brennbar

NA Notausgang
RF Rettungsfenster
DTÜ brandschutztechn. Ertüchtigung Decke
RWA Rauch u. Wärmeabzugsanlage
VSG Verbundsicherheitsglas
F Festverglasung
FSA Tür mit Feststellanlage

FL Feuerlöscher (in Einbauschrank)
LWL Wandhydrant
F Feuerlöscher

SCHALLSCHUTZ

R'w = bewertetes Schalldämmmaß in dB mit Schallübertragung über flankierende Bauteile
Rw = bewertetes Schalldämmmaß in dB ohne Schallübertragung über flankierende Bauteile
Rw,P = bewertetes Schalldämmmaß im Prüfstand
Rw,R = bewertetes Schalldämmmaß - Rechenwert (Fenster und -türen: Rw,R = Rw,P - 2dB / Türen: Rw,R = Rw,P - 5dB
Rw,B = bewertetes Schalldämmmaß - gemessen am Bau

ALLE MASZE SIND AM BAU ZU PRÜFEN !
DIE PLÄNE SIND NUR GÜLTIG MIT DER GEPRÜFTEN STATIK UND IM ZUSAMMENHANG MIT DEN ZEICHNUNGEN DER EINZELNEN FACHPLANER.

Höhenbezug

±0,00 ü. OFF = 116,50m ü. NHN

Index	Änderung	Datum	Gez.	ID
A	SN_XX - Fortschreibung Planung	09.05.2025		18
-	SN_XX - Planausgabe	06.12.2024	FH	4

Zeichnungscode: Schnitt DD_A_3SDD00_A

Landeshauptstadt Dresden
Amt für Hochbau und Immobilienverwaltung
PF 120020 01001 Dresden Tel. 488 38 21, Fax 488 38 17

Übersichtsplan

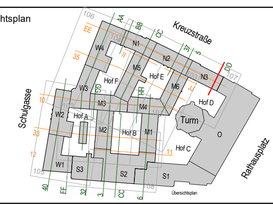

N = Nordflügel
O = Ostflügel
S = Südflügel
W = Westflügel

101 = Sektor 1
102 = Sektor 2
103 = Sektor 3
104 = Sektor 4
105 = Sektor 5
106 = Sektor 6
107 = Sektor 7
108 = Sektor 8

Schnittführungen mit Hauptrichtung Nord - Süd
Schnittführungen mit Hauptrichtung Ost - West

Projekt

1000 - Neues Rathaus

Dr.-Külz-Ring 19, 01067 Dresden
Vorgezogene Sanierungsmaßnahme - MB III

Architekten
Tel.:
Fax:
E-Mail:
Datum | Unterschrift

Standortverwalter
Amt für Hochbau und Immobilienverwaltung

Planungsphase
5 - AUSFÜHRUNGSPLANUNG

Fachplaner
Tel.:
Fax:
E-Mail:
Datum | Unterschrift

Ausführungsfirma Revision/ Montageplanung:

Inhaltliche Koordinierung ist erfolgt mit:

Fachplaner | Fachplaner | Fachplaner | Fachplaner

Darstellung

Maßnahmenblock III

Schnitt DD

Querschnitt Nordflügel 3

DWG - Dateiname: 1000_001_5_A_SDD_3SDD00_A _p
PDF - Dateiname: 1000_001_5_A_SDD_3SDD00_A _p
Maßstab: 1 : 50 | Erstelldatum: 06.12.2024
Gez.: FH | Projekt-Nr.: HI.2710018
BL.- Größe: 750 x 905 mm | BL.-Nr.: A_3SDD00_A

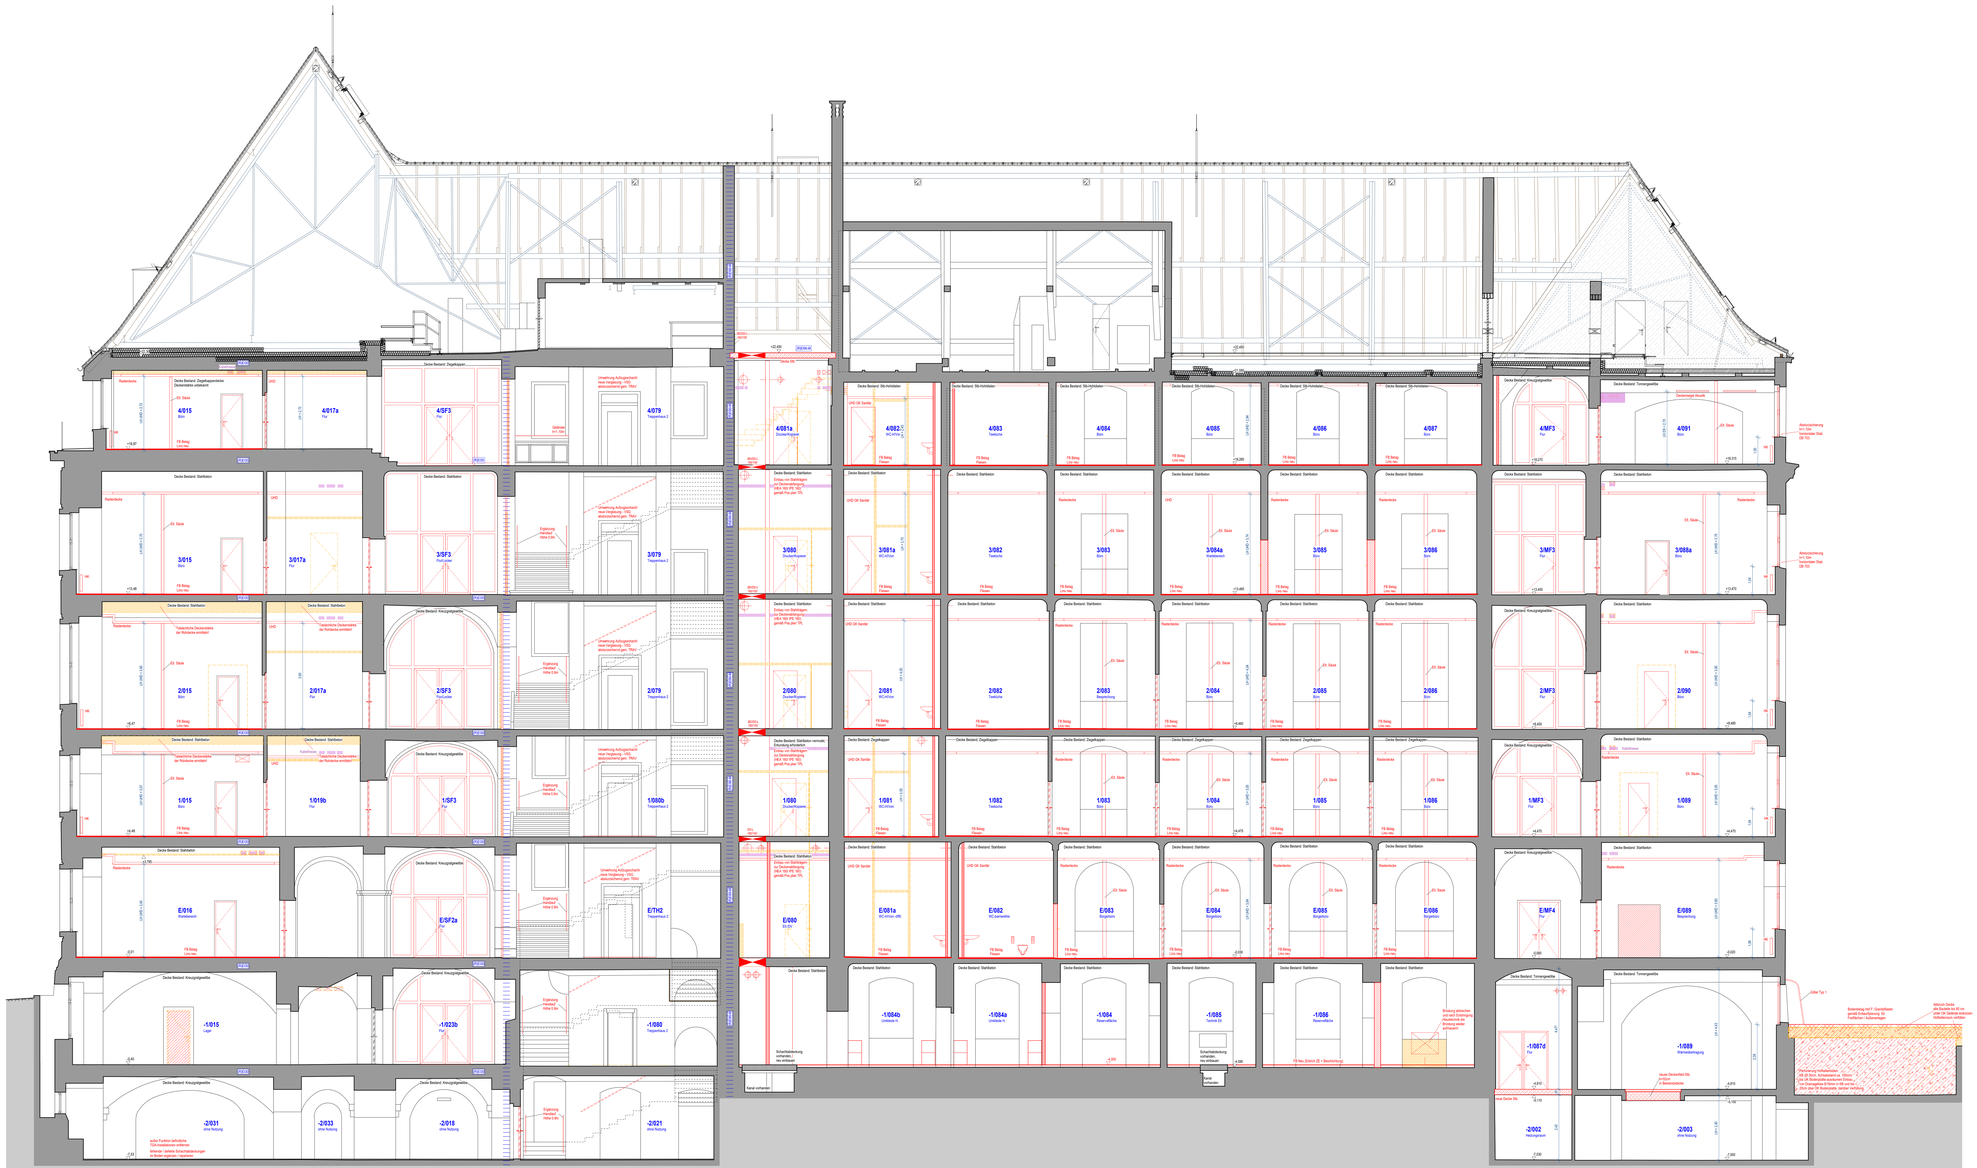

- Mikrowelle
- Wasserkocher in kleinen Teeküchen

AUSSTATTUNG

Möbel neu

Möbel neu als Option

MATERIALIEN / WÄNDE

- Bestand
- Stahlbeton (StB) Neu
- KS-Beton
- Beton (unbewehrt) Neu
- Mauerwerk Neu
- Dämmung Neu
- Putz Neu
- abzubrechende Bauteile
- Fassadensanierung im MB 3

DURCHBRÜCHE

- Deckendurchbruch (DD)
- Bodendurchbruch (BD)
- Wanddurchbruch (WD)
- Kernbohrung (KB)


- OKFF OK Fertigfußboden
- OKRB OK Rohboden
- OK Fertigfußboden in Bezug auf Höhe 0,00 (=Bezugshöhe)
- OK Rohfußboden in Bezug auf Höhe 0,00 (=Bezugshöhe)
- LH Lichte Höhe von OK Fertigfußboden bis OK Element
- LHR Lichte Raumhöhe
- LHU Lichte Höhe Unterkante
- LHUZ Lichte Höhe Ubfuhrung
- RRH Raumhöhe von OKFF bis UK Rohbau
- SRH Höhe fertige Brüstung über OKFFB
- +0,00 = 0,00 = ± UK Decke Bestand
- +0,00 = 0,00 = ± HOK Schwellrauß Bogen Bestand
- +0,00 = 0,00 = HOK = Kämpfer Bestand
- +0,00 = 0,00 = UK(-) = UK Bauteil Bestand (Deckenkoffer Unterzug o.ä.)
- OKF überfahrbar ±0,00
- OKR überfahrbar ±0,00
- Bodenkante (BT)
- Bodenklappe (BK)
- Bodenablauf (BA)

BRANDSCHUTZ

EI2 30-SmC5	T30-D	feuerhemmende, dicht- und selbstschließende Tür (DIN EN 13501-2)	NA	Nicht-ausgang
EI2 30-S200C5	T30-RS	feuerhemmende, rauchdicht- und selbst-schließende Tür (DIN EN 13501-2)	RF	Rettungsfenster
EI2 60-SmC5	T60-D	hochfeuerhemmende, dicht- und selbst-schließende Tür (DIN EN 13501-2)	DTÜ	transluzentschiebe, Einschlüpfig Decke
EI2 60-S200C5	T60-RS	hochfeuerhemmende, rauchdicht- und selbst-schließende Tür (DIN EN 13501-2)	RWA	Rauch u. Wärmeabzugsanlage
EI2 90-SmC5	T90-D	feuerbeständige, dicht- und selbst-schließende Tür (DIN EN 13501-2)	VSG	Verbundsicherheitsglas
EI2 90-S200C5	T90-RS	feuerbeständige, rauchdicht- und selbst-schließende Tür (DIN EN 13501-2)	F	Fenstergröung
SaCS	DS	Rauchschutztür (DIN EN 13501-2)	FSA	Tür mit Feststellanlage
S200C5	RS	dicht- und selbstschließende Tür		
(R) EI90 ntr	F90 AB	feuerbeständiges Bauteil, mind. 90 min, ohne mech. Anforderung, nicht brennbar		Feuerlöscher (in Einbauschrank)
REI90 kl/ntr	F90-A+DD	feuerbeständiges Wand, mind. 90 min, mech. Anforderung, nicht brennbar		Wandhydrant
(R) EI30	F30	feuerbeständiges Bauteil, feuerhemmend ohne mech. Anforderung, nicht brennbar		Feuerlöscher

SCHALLSCHUTZ

- Rw = bewertetes Schalldämmmaß in dB mit Schallübertragung über flankierende Bauteile
- Rw' = bewertetes Schalldämmmaß in dB mit Schallübertragung über flankierende Bauteile
- Rw,P = bewertetes Schalldämmmaß in PrüfstandR
- Rw,R = bewertetes Schalldämmmaß - Rechenwert (Fenster und -türen: Rw,R = Rw,P - 2dB / Türen: Rw,R = Rw,P - 5dB)
- Rw,R = bewertetes Schalldämmmaß - gemessen am Bau

ALLE MAßE SIND MIT BAULZU PRÜFEN ! DIE PLÄNE SIND NUR GÜLTIG MIT DER GEPRÜFTEN STATIK UND IM ZUSAMMENHANG MIT DEN ZEICHNUNGEN DER EINZELNEN FACHPLANER.

Höhenfestsetzung

±0,00 ü. OFF = 116,50m ü. NHN

Index	Änderung	Datum	Ges.	Ü.
A	SN_XX - Fortschreibung Planung	30.05.2025	HI	
B	SN_XX - Planungsfrei	04.12.2024	RH	H

Zeichnungsquelle: Schnitt 3_A_350300_A

Landeshauptstadt Dresden
Amt für Hochbau und Immobilienverwaltung
PF 120020 01001 Dresden Tel. 488 38 21, Fax 488 38 17

Übersichtsplan

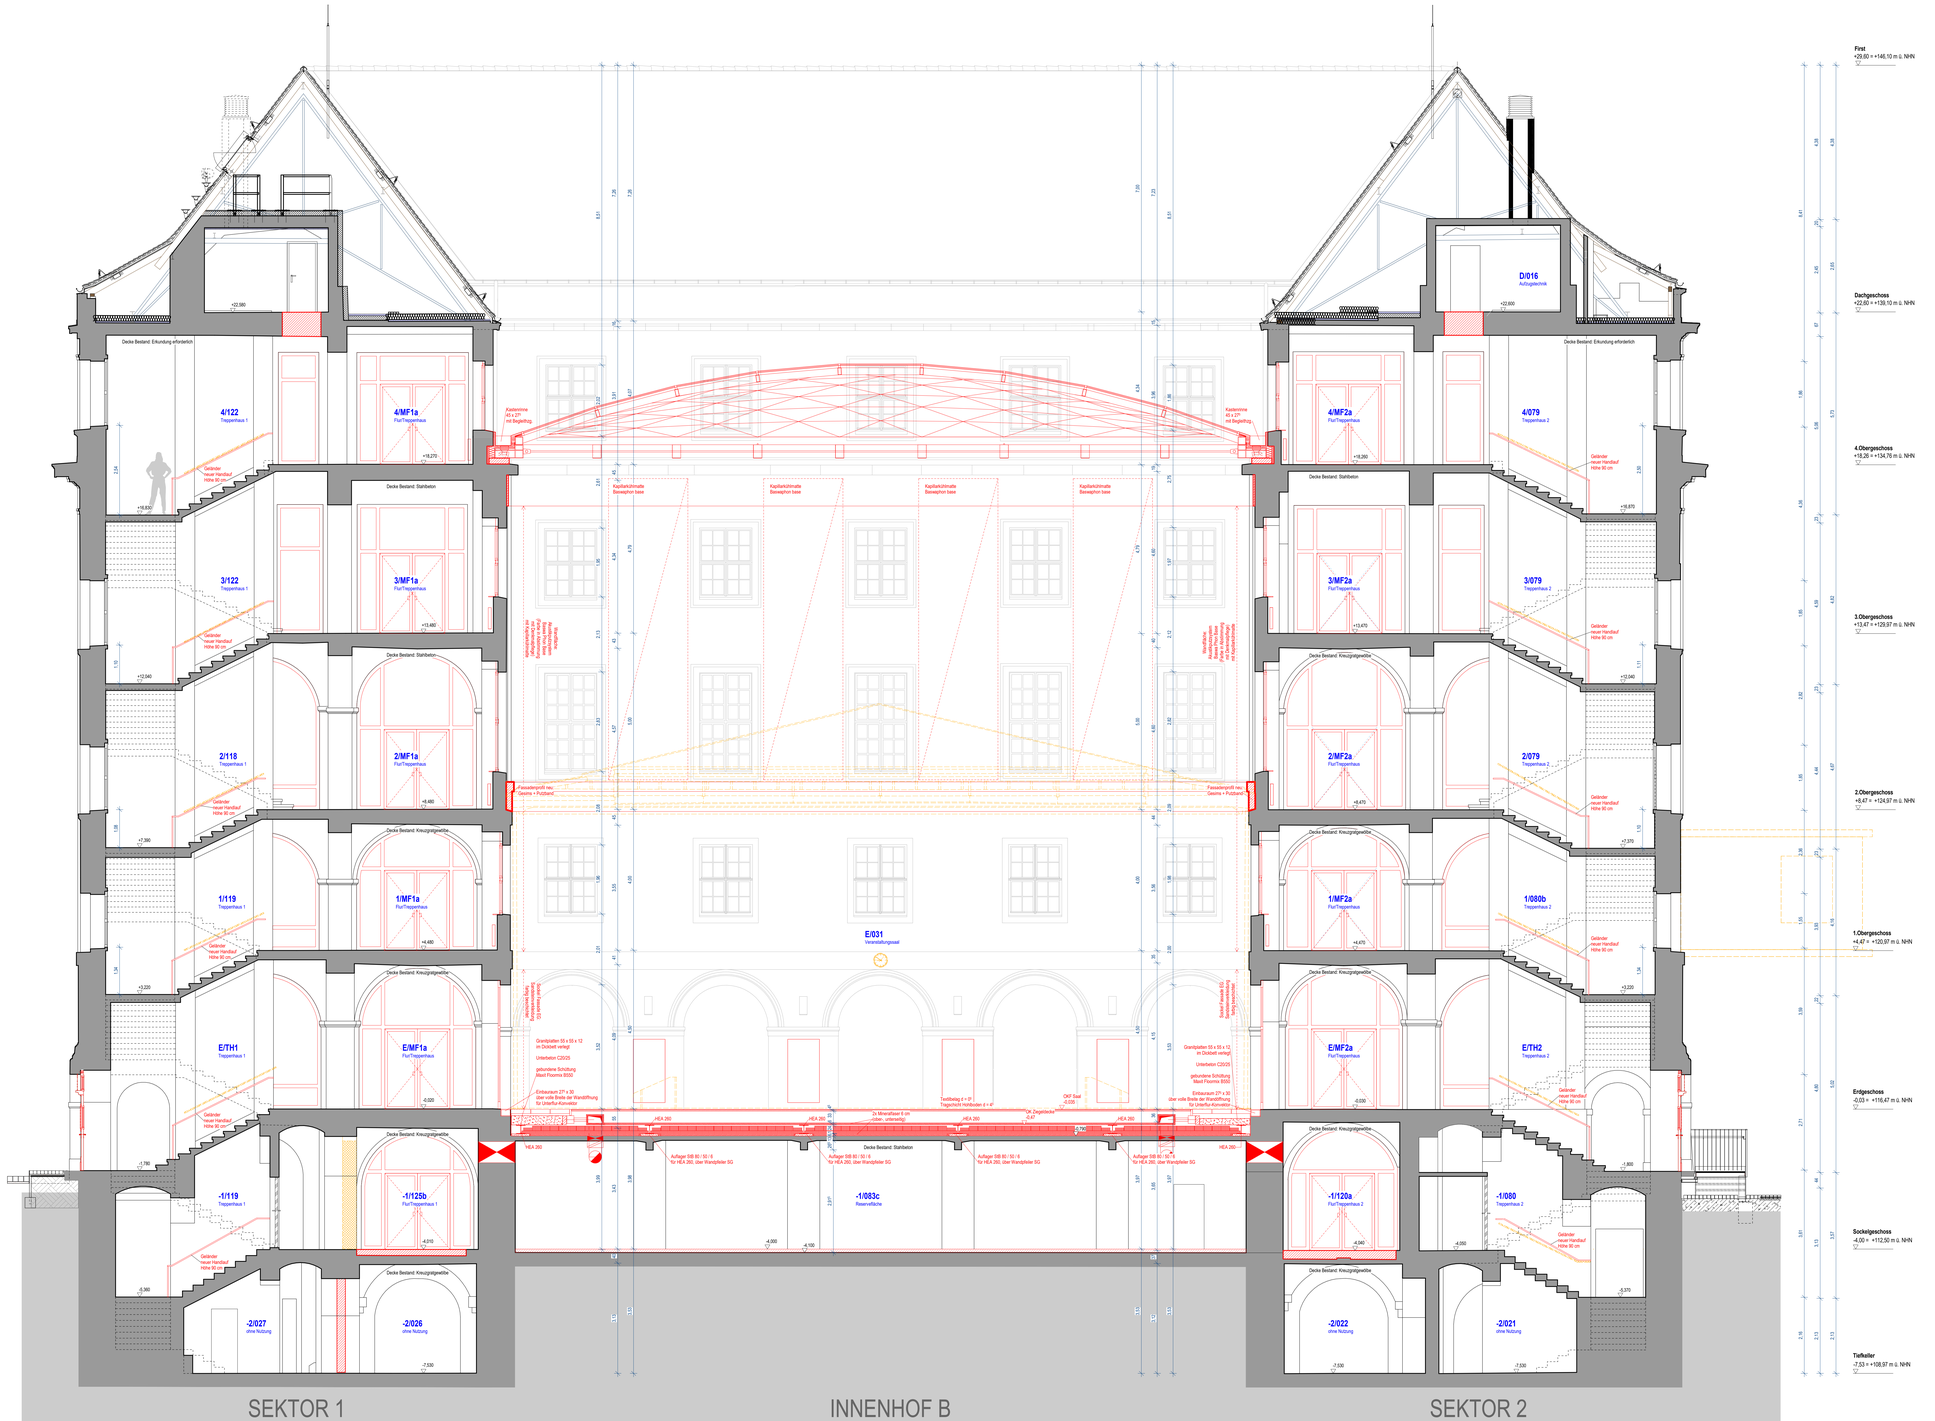
First
Dachgeschoss
+22,58 = +139,08 m ü. NHN
Dachgeschoss
+22,60 = +139,10 m ü. NHN
4.Obergeschoss
+18,27 = +134,77 m ü. NHN
4.Obergeschoss
+18,26 = +134,76 m ü. NHN
3.Obergeschoss
+13,48 = +129,98 m ü. NHN
3.Obergeschoss
+13,47 = +129,97 m ü. NHN
2.Obergeschoss
+8,48 = +124,98 m ü. NHN
2.Obergeschoss
+8,47 = +124,97 m ü. NHN
1.Obergeschoss
+4,48 = +120,98 m ü. NHN
1.Obergeschoss
+4,47 = +120,97 m ü. NHN
Erdgeschoss
-0,02 = +116,48 m ü. NHN
Erdgeschoss
-0,03 = +116,47 m ü. NHN
Sockelgeschoss
-4,01 = +112,48 m ü. NHN
Sockelgeschoss
-4,00 = +112,50 m ü. NHN
Tiefkeller
-7,53 = +108,97 m ü. NHN
Tiefkeller
-7,53 = +108,97 m ü. NHN
4/122
Treppenhaus 1
4/MF1a
Flur/Treppenhaus
4/MF2a
Flur/Treppenhaus
4/079
Treppenhaus 2
D/016
Aufzugtechnik
3/122
Treppenhaus 1
3/MF1a
Flur/Treppenhaus
3/MF2a
Flur/Treppenhaus
3/079
Treppenhaus 2
2/118
Treppenhaus 1
2/MF1a
Flur/Treppenhaus
2/MF2a
Flur/Treppenhaus
2/079
Treppenhaus 2
1/119
Treppenhaus 1
1/MF1a
Flur/Treppenhaus
1/MF2a
Flur/Treppenhaus
1/080b
Treppenhaus 2
E/031
Veranstaltungsraal
E/TH1
Treppenhaus 1
E/MF1a
Flur/Treppenhaus
E/MF2a
Flur/Treppenhaus
E/TH2
Treppenhaus 2
-1/119
Treppenhaus 1
-1/125b
Flur/Treppenhaus 1
-1/083c
Reservefläche
-1/120a
Flur/Treppenhaus 2
-1/080
Treppenhaus 2
-2/027
ohne Nutzung
-2/026
ohne Nutzung
-2/022
ohne Nutzung
-2/021
ohne Nutzung
Deckenöffnung für Lichtkuppel (Lichtkuppel nicht Bestandteil dieser Maßnahme)



AUSSTATTUNG

- Mittel neu
- Mittel neu als Option

MATERIALIEN / WÄNDE

- Bestand
- Stahlbeton (StB) Neu
- Mz-Beton
- Beton (unbewehrt) Neu
- Mauerwerk Neu
- Dämmung Neu
- Opakarton- Ständenwand Neu
- Glaswand Neu
- Putz Neu
- druckwirksame Bauteile
- Fassadenmarierung im MB 3

DURCHBRÜCHE

- Deckendurchbruch (DD)
- Bodendurchbruch (BD)
- Wanddurchbruch (WD)
- Wanddurchbruch (WD)
- Kernbohrung (KB)
- Heizkörper (HK)
- Regelfallbrüh (RR)

BESCHRIFTUNG / BEMASSUNG

- Wandöffnung Rohbaumaß
- Wandöffnung Rohbaumaß Bogen Kämpfer/Sturz
- OKFF OK Fertigfußboden
- OKRB OK Rohboden
- Zi1 = UK Decke Bestand
- Zi2 = Höhe Kämpfer Bestand
- Zi3 = Höhe Kämpfer Bogen Bestand
- UK FD = UK Bestand Deckenaufbau Unterkante Fertigfußboden
- OKFF OK Fertigfußboden in Bezug auf Höhe 0,00 (=Bezugshöhe)
- LH Lichte Höhe
- LHR Lichte Raumhöhe
- LHUZ Lichte Höhe Unterzug
- RRH Raumhöhe von OKFF bis UK Rohbau
- BRH Höhe farbige Brüstung über OKFFB
- QK Opakarton (= weiß/-decke)
- UHD Überhangdecke
- RK OK... Regelfallbrüh mit Nennbrüstmesser ...
- FLD Fliesen Lüftungsschacht
- RC(WC)(BO) Widerstandsklasse 3 / 2 / 1 gemäß DIN VDN / BGT-30
- FSA Sicherheitsverglasung gem. DIN EN 356 durchwurfhemmend
- Bodenbelag (BT)
- Bodenkappe (BK)
- Bodenestrich (BA)

BRANDSCHUTZ

EI2 30-RAS	T30-D	feuerhemmende, dicht- und selbstschließende Tür (DIN EN 13501-2)	NA	Notausgang
EI2 30-S200C5	T30-RS	feuerhemmende, rauchdicht- und selbst-schließende Tür (DIN EN 13501-2)	RF	Rettungsfenster
EI2 90-SaC5	T90-D	feuerhemmende, rauchdicht- und selbst-schließende Tür (DIN EN 13501-2)	DTÖ	Drehtürantrieb, Erhöhung Decke
EI2 90-S200C5	T90-RS	hochfeuerhemmende, rauchdicht- und selbst-schließende Tür (DIN EN 13501-2)	RWA	Rauch- u. Wärmeabzugsanlage
EI2 90-SaC5	T90-D	feuerbeständige, dicht- und selbst-schließende Tür (DIN EN 13501-2)	WD	Verkehrsbeschränkung
EI2 90-S200C5	T90-RS	feuerbeständige, rauchdicht- und selbst-schließende Tür (DIN EN 13501-2)	F	Fensterputzung
SaC5	DS	Rauchschutztür (DIN EN 13501-2)	FSA	Tür mit Fensterfläche
S200C5	RS	dicht- und selbstschließende Tür		Fluchttreppe (in Entwurfsrichtung)
F30 EI30 ##)	F90 ##)	feuerhemmende Bauteil, mind. 30 min.		
F90 EI90 ##)	F90 A ##)	feuerbeständige Bauteil, mind. 90 min.		Handlauf
REI90 ##)	F90 A ##)	feuerbeständige Bauteil, mind. 90 min. mech. Anforderung, nicht brennbar		Fluchttreppe
RS EI30	F30	feuerbeständige Bauteil, feuerhemmend ohne mech. Anforderung, nicht brennbar		

SCHALLSCHUTZ

- Rw = bewertetes Schalldämmmaß in dB mit Schallübertragung über flankierende Bauteile
- Rw,P = bewertetes Schalldämmmaß in dB ohne Schallübertragung über flankierende Bauteile
- Rw,R = bewertetes Schalldämmmaß - Richtwert (Fenster und -türen: Rw,R = Rw,P - 2dB / Türen: Rw,R = Rw,P - 5dB
- Rw,B = bewertetes Schalldämmmaß - gemessen am Bau

ALLE MASSE SIND AM BAU ZU PRÜFEN !
DIE PLÄNE SIND NUR ZUSTELLT MIT DER ZERTIFIZIERTEN STATIK UND IN ZUSAMMENHANG MIT DEN ZEICHNUNGEN DER EINZELNEN FACHPLANER.

Höhenbezug

±0,00 ü. OFF = 116,50m ü. NHN

Index	Änderung	Name	Datum
	39_53 - Planausgabe	M.Gl.	24.09.2025

Zeichnungsinhalt

Schnitt 33_A_353300_-

Landeshauptstadt Dresden
Amt für Hochbau und Immobilienverwaltung
PF 120020 01001 Dresden Tel. 488 38 21, Fax 488 38 17

Übersichtsplan

Projekt

1000 - Neues Rathaus

Dr.-Külz-Ring 19, 01067 Dresden

Vorgezogene Sanierungsmaßnahme - MB III

Architekten

Standortverwalter

Amt für Hochbau und Immobilienverwaltung

Datum	Unterschrift

Fachplaner

Planungsphase

5 - AUSFÜHRUNGSPLANUNG

Ausführungsstufe Revision Montageplanung

Datum	Unterschrift

Inhaltliche Koordinierung ist erfolgt mit:

Fachplaner	Fachplaner	Fachplaner	Fachplaner

Darstellung

Maßnahmenblock III

Schnitt 33

Querschnitt Westflügel 2 + Mittelflügel 2 + 1

Datei / Dateiname	1000_001_5_A_333_353300_-_2
VGF / Dateiname	1000_001_5_A_333_353300_-_2
Maßstab	1 : 100 (Originalformat: A0)
Stand	08.10.2025
Projekt-Nr.	16.27.70019
Bl. / Index	Bl.-Nr. 353300



AUSSTATTUNG

Möbel neu

Möbel neu als Option

MATERIALIEN / WÄNDE

- Bestand
- Stahlbeton (StB) Neu
- WU-Beton
- Beton Leitzwand/U Neu
- Mauerwerk Neu
- Dämmung Neu
- Gipskarton - Ständerwand Neu
- Glaswand Neu
- Putz Neu
- abzubrechende Bauteile
- Fassadenanierung im WB 3

DURCHBRÜCHE

- Deckendurchbruch (DD)
- Bodendurchbruch (BD)
- Wanddurchbruch (WD)
- Wanddurchbruch (WD)
- Kernbohrung (KB)
- Hechtzöpfer (HK)
- Regendurchbruch (RR)

BESCHRIFTUNG / BEMAßUNG

- Wandöffnung Rohbaumaß; Stürz gerade
- Wandöffnung Rohbaumaß; Bogen Kämpfer/Stich
- OKFF OK Fertigfußboden
- OKRB OK Rohdecke
- (D) = UK Decke Bestand
- (D) = Höhe Schalldpunkt Bogen Bestand
- (K) = Höhe Kämpfer Bestand
- (UK) = UK Bauteil Bestand (Deckenoffer Untertug o.ä.)
- LH Lichte Höhe von OK Fertigfußboden bis UK Element
- LHR Lichte Raumhöhe
- LHLB Lichte Höhe Unterlagsboden
- LHT Lichte Höhe Trockenbau
- HRH Raumhöhe von OKFF bis UK Rohbau
- BRH Höhe feritige Brüstung über OKFFB
- GK Gipskarton (raumLin-Wände)
- UHG Unterhangdecke
- FLL Fliesenlegerarbeiten, Estrichüberbreiter – Prüfen Lüftungsanschluß
- RC3/PC2/BC1 Widerstandsklasse 3 / 2 / 1 gemäß DIN VENV 1627-30
- PAS Pollerabsperrung gem. DIN EN 356 durchwurfhemmend
- Bodentiefe (BT)
- Bodenbreite (BR)
- Bodenanzahl (BA)

BRANDSCHUTZ

EI2 30-SmC5	T30-D	feuerhemmende, dicht- und selbstschließende Tür (DIN EN 13501-2)
EI2 30-S200C5	T30-RS	feuerhemmende, rauchdicht- und selbstschließende Tür (DIN EN 13501-2)
EI2 60-SmC5	T60-D	hochfeuerhemmende, dicht- und selbstschließende Tür (DIN EN 13501-2)
EI2 60-S200C5	T60-RS	hochfeuerhemmende, rauchdicht- und selbstschließende Tür (DIN EN 13501-2)
EI2 90-SmC5	T90-D	feuerbeständige, dicht- und selbstschließende Tür (DIN EN 13501-2)
EI2 90-S200C5	T90-RS	feuerbeständige, rauchdicht- und selbstschließende Tür (DIN EN 13501-2)
SmC5	DS	Rauchschutz-Tür (DIN EN 13501-2)
S200C5	RS	dicht- und selbstschließende Tür
(K) E30 ntr	F30 AB	feuerbeständiges Bauteil, mind. 30 min. ohne mech. Anforderung; nicht brennbar
(K) E30	F30	feuerbeständiges Bauteil, mind. 30 min. mech. Anforderung; nicht brennbar
(K) E90	F90	feuerbeständiges Bauteil; feuerhemmend ohne mech. Anforderung; nicht brennbar

- NA Notausgang
- RE Rettungsfenster
- DHI Innenschutzdecken- Erhichtung Decke
- RWA Rauch- u. Wärmeabzugsanlage
- VSG Verbundsicherheitsglas
- F Fensterglasung
- FSA Tür mit Feststellanlage
- Feuerlöscher (in Einbauschrank)
- Wandhydrant
- Feuerlöscher

SCHALLSCHUTZ

- Rw = bewertetes Schalldämmmaß in dB mit Schallübertragung über flankierende Bauteile
- Rw,R = bewertetes Schalldämmmaß in dB ohne Schallübertragung über flankierende Bauteile
- Rw,P = bewertetes Schalldämmmaß im Prüfstand
- Rw,R = bewertetes Schalldämmmaß - Rechenwert (Fenster und -türen: Rw,R = Rw,P - 2dB / Türen: Rw,R = Rw,P - 5dB
- Rw,B = bewertetes Schalldämmmaß - gemessen am Bau

ALLE MAßE SIND AM BAU ZU PRÜFEN !
DIE PLANUNG IST NUR IN VERBINDUNG MIT DEN STATIK UND IN ZUSAMMENHANG MIT DEN ZEICHNUNGEN DER KNÜLLIEN FACHPLANER.

Höhenbezug

±0,00 ü. OFF = 116,50m ü. NHN

Index	Änderung	Datum	Gez.
1	BA_V1 - Planexpertise	06.08.2025	ST

Zeichnungsinhalt

Schnitt 35_A_353500_ -

Landeshauptstadt Dresden
Amt für Hochbau und Immobilienverwaltung
PF 120020 01001 Dresden Tel. 488 38 21, Fax 488 38 17

Übersichtsplan

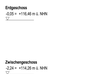

Projekt

1000 - Neues Rathaus

Dr.-Külz-Ring 19, 01067 Dresden

Vorgezogene Sanierungsmaßnahme - MB III

Architekten

Stadtinformation

Amt für Hochbau und Immobilienverwaltung

Datum Unterschrift

Planungsstufe

5 - AUSFÜHRUNGSPLANUNG

Fachplaner

Ausführungsfreie Revision Montageplanung

Tel.
Fax
E-Mail

Datum Unterschrift

Inhaltliche Koordinierung ist erfolgt mit.

Fachplaner	Fachplaner	Fachplaner	Fachplaner

Darstellung

Maßnahmenblock III

Schnitt 35

Querschnitt Westflügel 4+ Mittelflügel 5 + 6

DWG – Datenname
Name_dwg_A_A_SW_353502_-_2

PDF – Datenname
Name_dwg_A_A_SW_353502_-_2

Maßstab	1 : 50
Erstellt/ersetzt	22.04.2025
Gez.	Projekt-Nr. 44.211.0012
BL - Größe DIN A1 (841 mm)	BL - Nr. A_353502_-

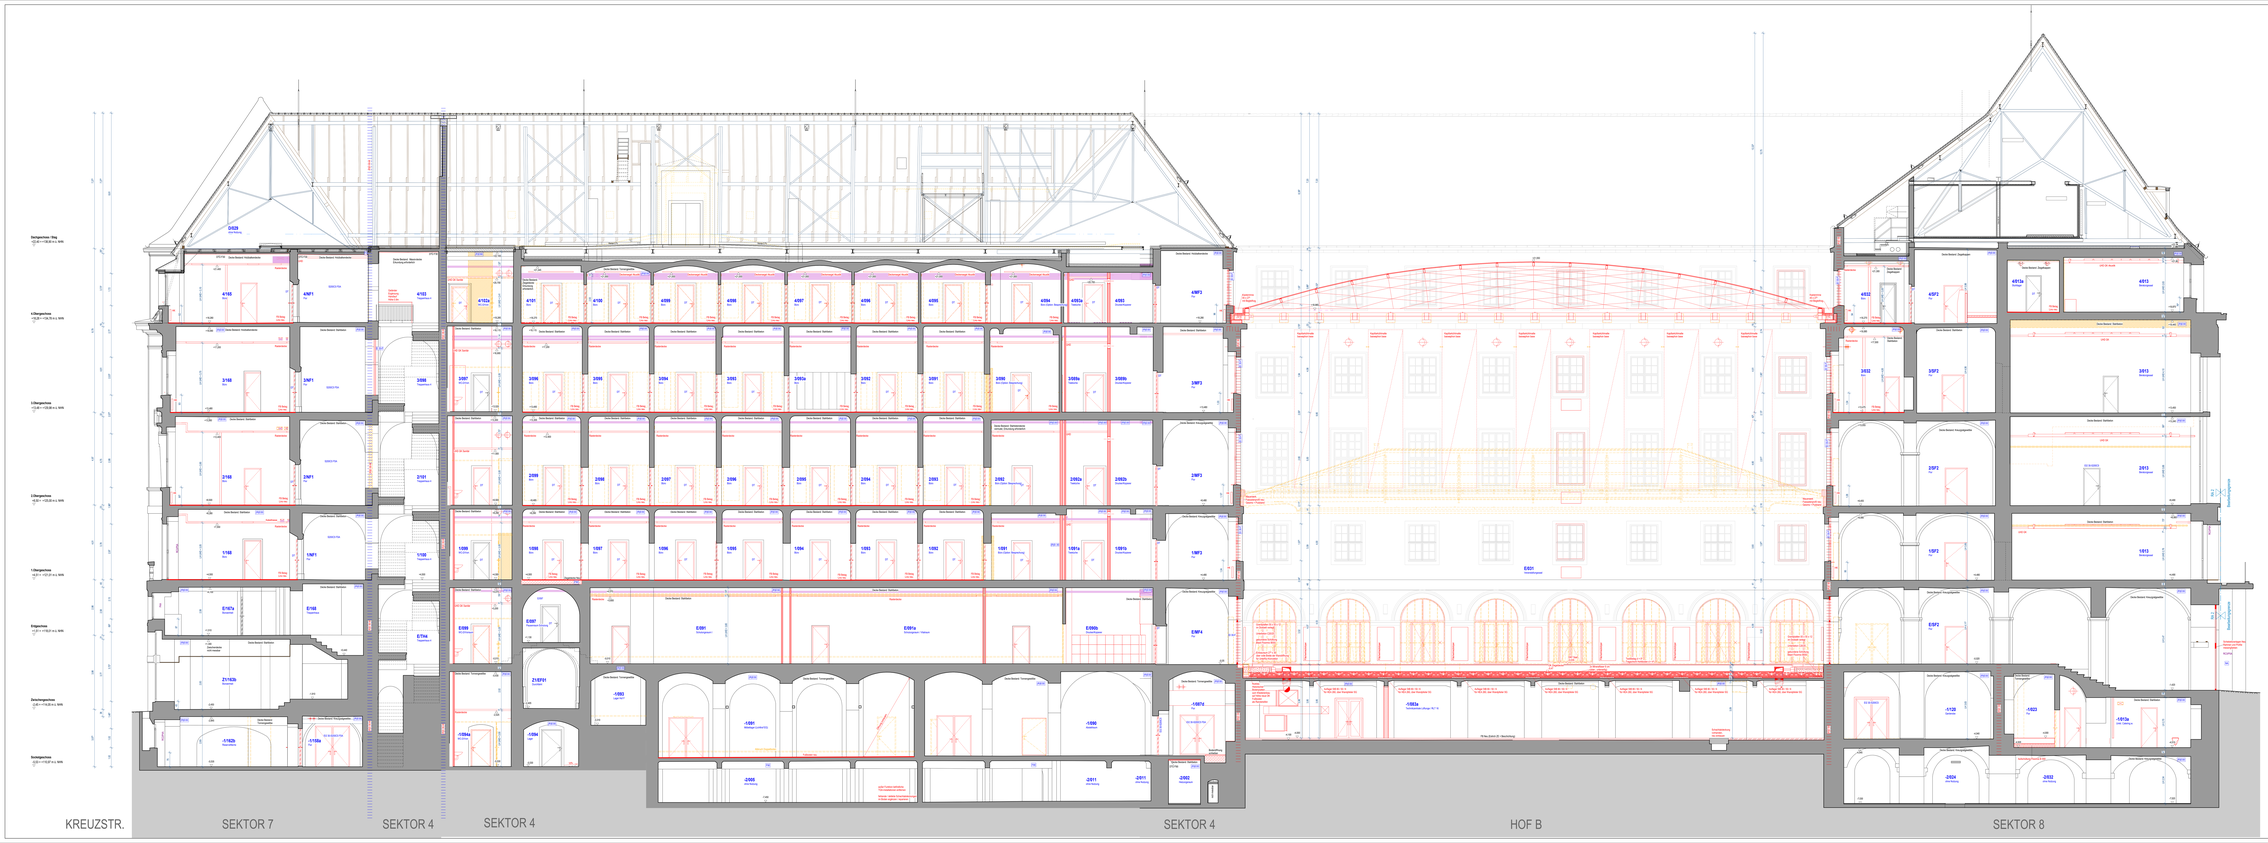





MATERIALIEN / WÄNDE

- Bestand
- Stahlbeton (StB) Neu
- Mz/Ksto
- Beton unbewehrt Neu
- Abputzmörtel Neu
- Dämmung Neu
- Opakputz, Sülzebestand Neu
- Opakputz Neu
- Putz Neu
- abzubrechende Bauteile
- Fassadenverkleidung Kl. MB 3

BESCHRIFTUNG / BEMAßUNG


BRANDSCHUTZ

- EI 30 Ab(2)
