



ANSCHLUSS EHEM.
WOHNGEBÄUDE

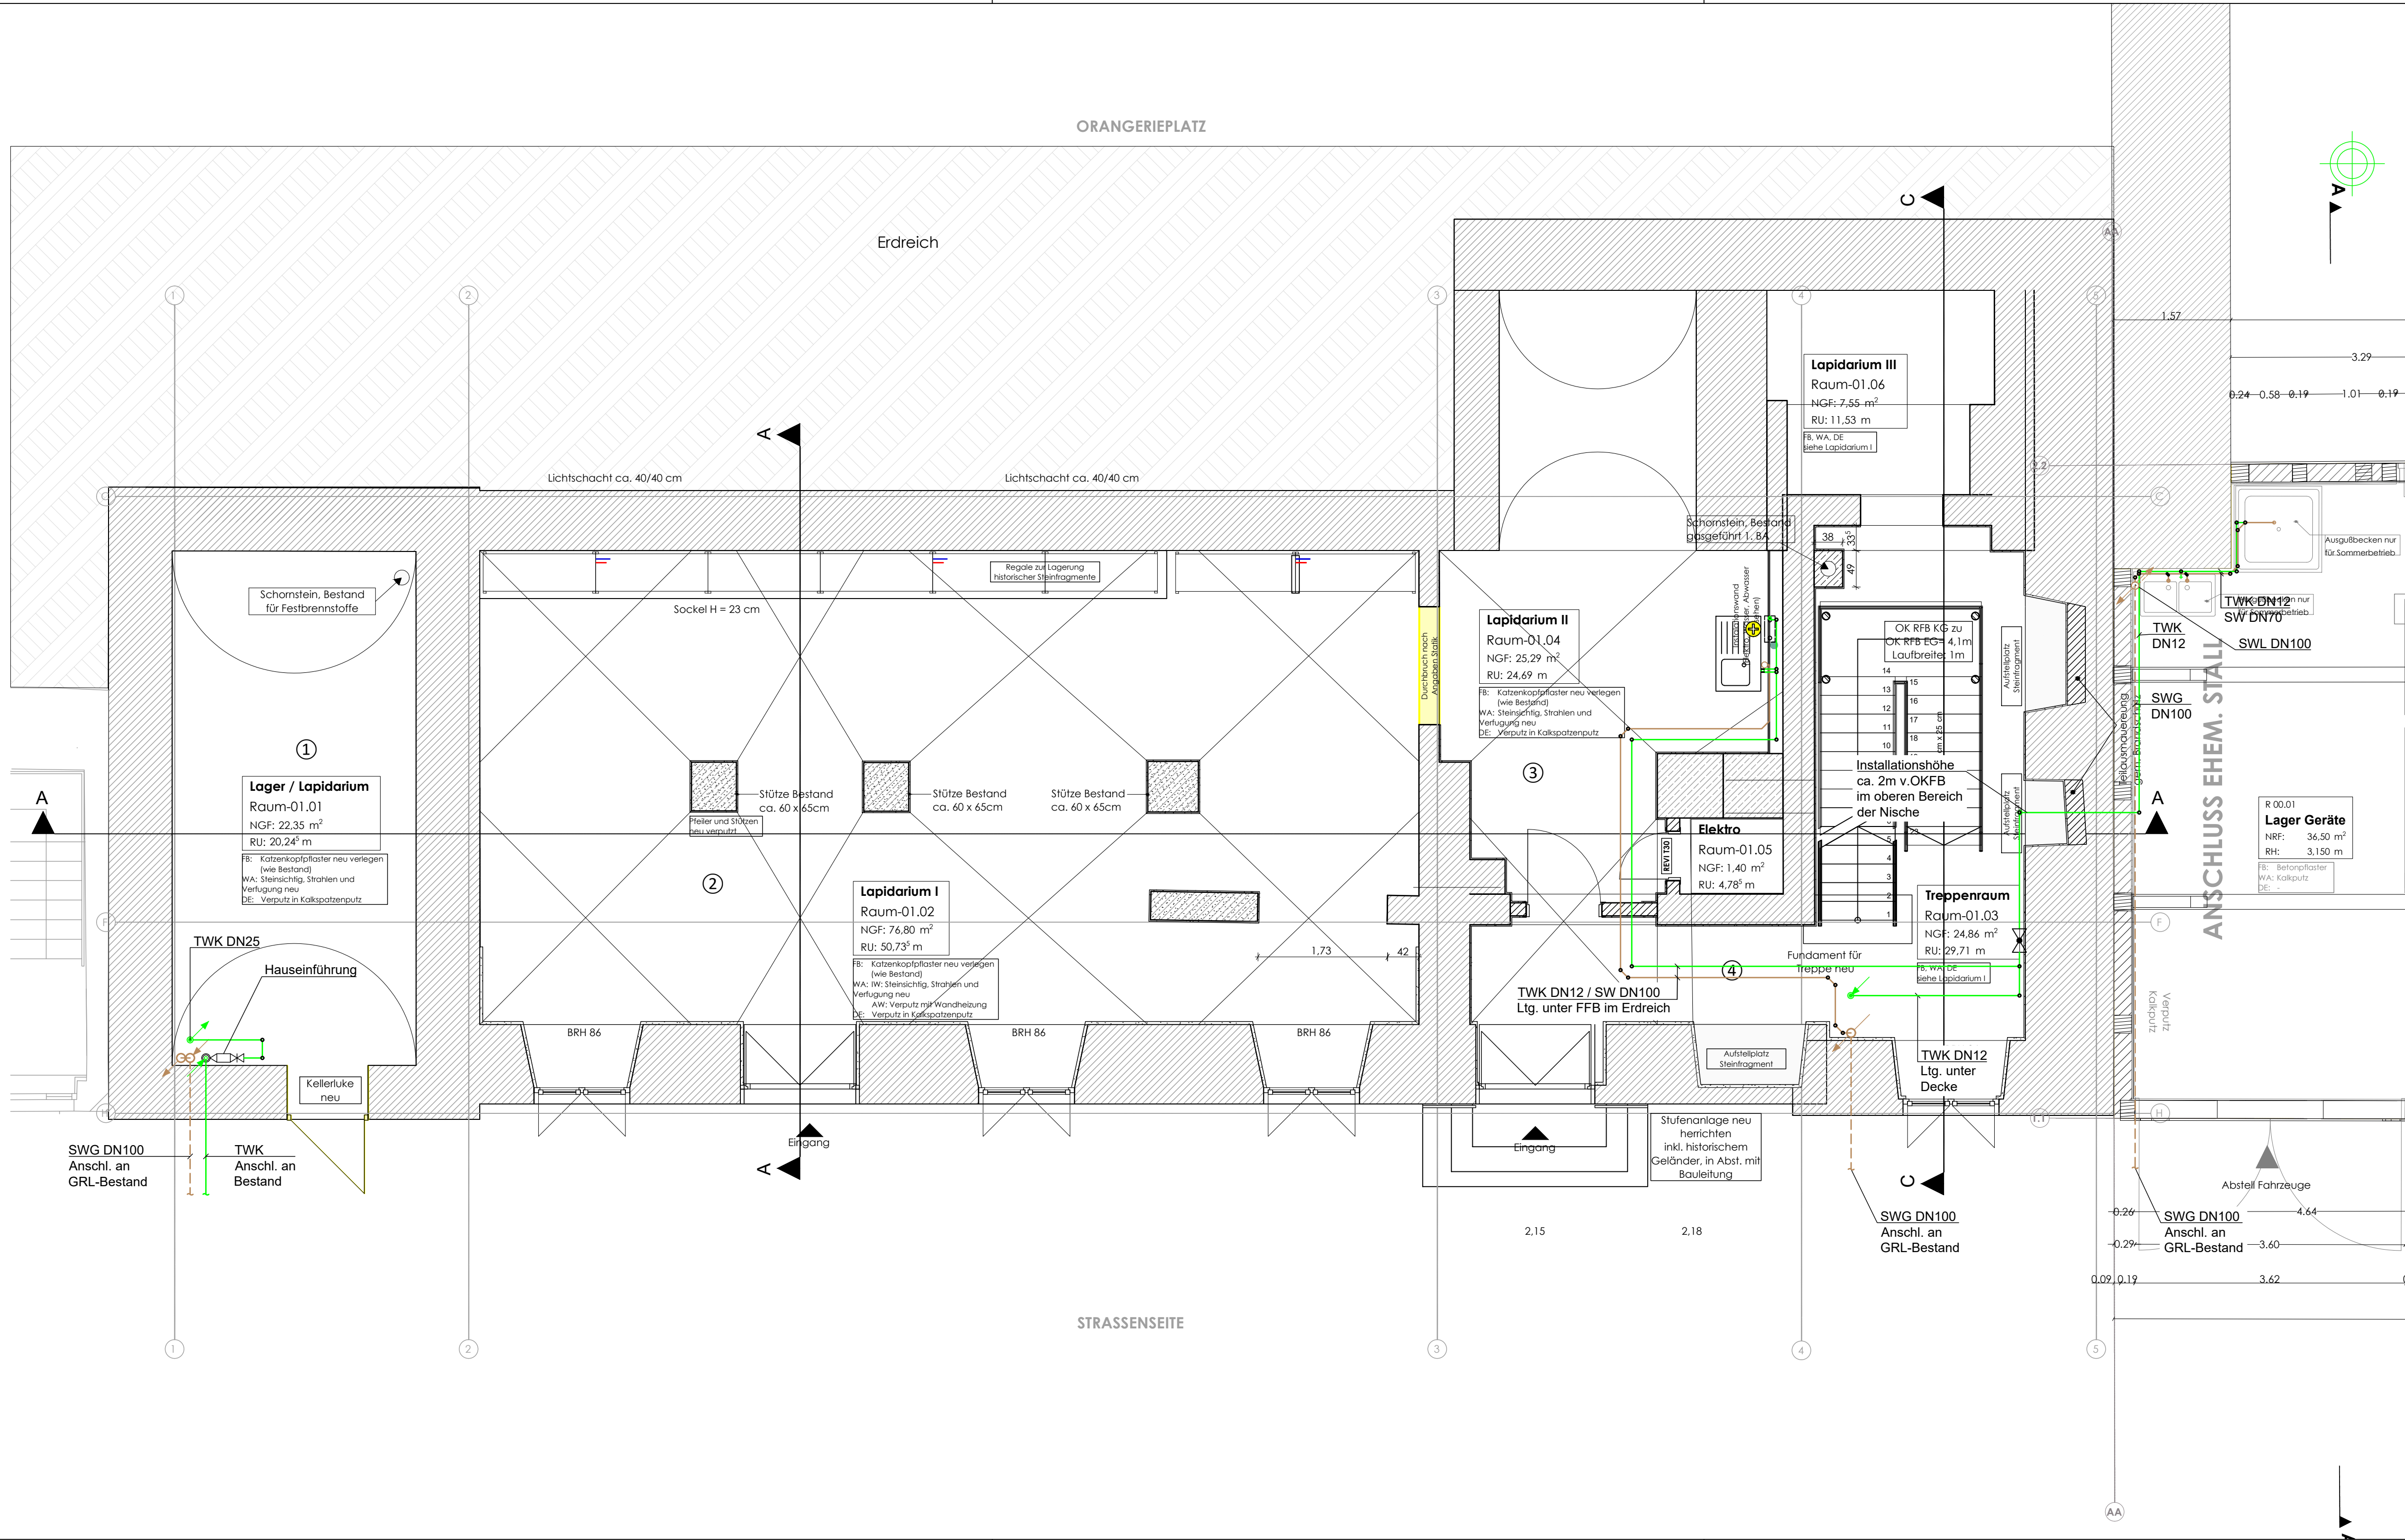

Legende			
	Schmutzwasser		Be- und Entlüftung
	Schmutzwasser Grundleitung		Leitung hier beginnend, nach oben/unten verlaufend
	Schmutzwasser Be- und Entlüftung		Leitung hier endend, von unten/oben kommend
	Trinkwasser kalt		Leitung von unten/oben kommend, hindurchgehend und weiterführend

Fehlende Dimensionen sind dem jeweiligen Schema zu entnehmen!

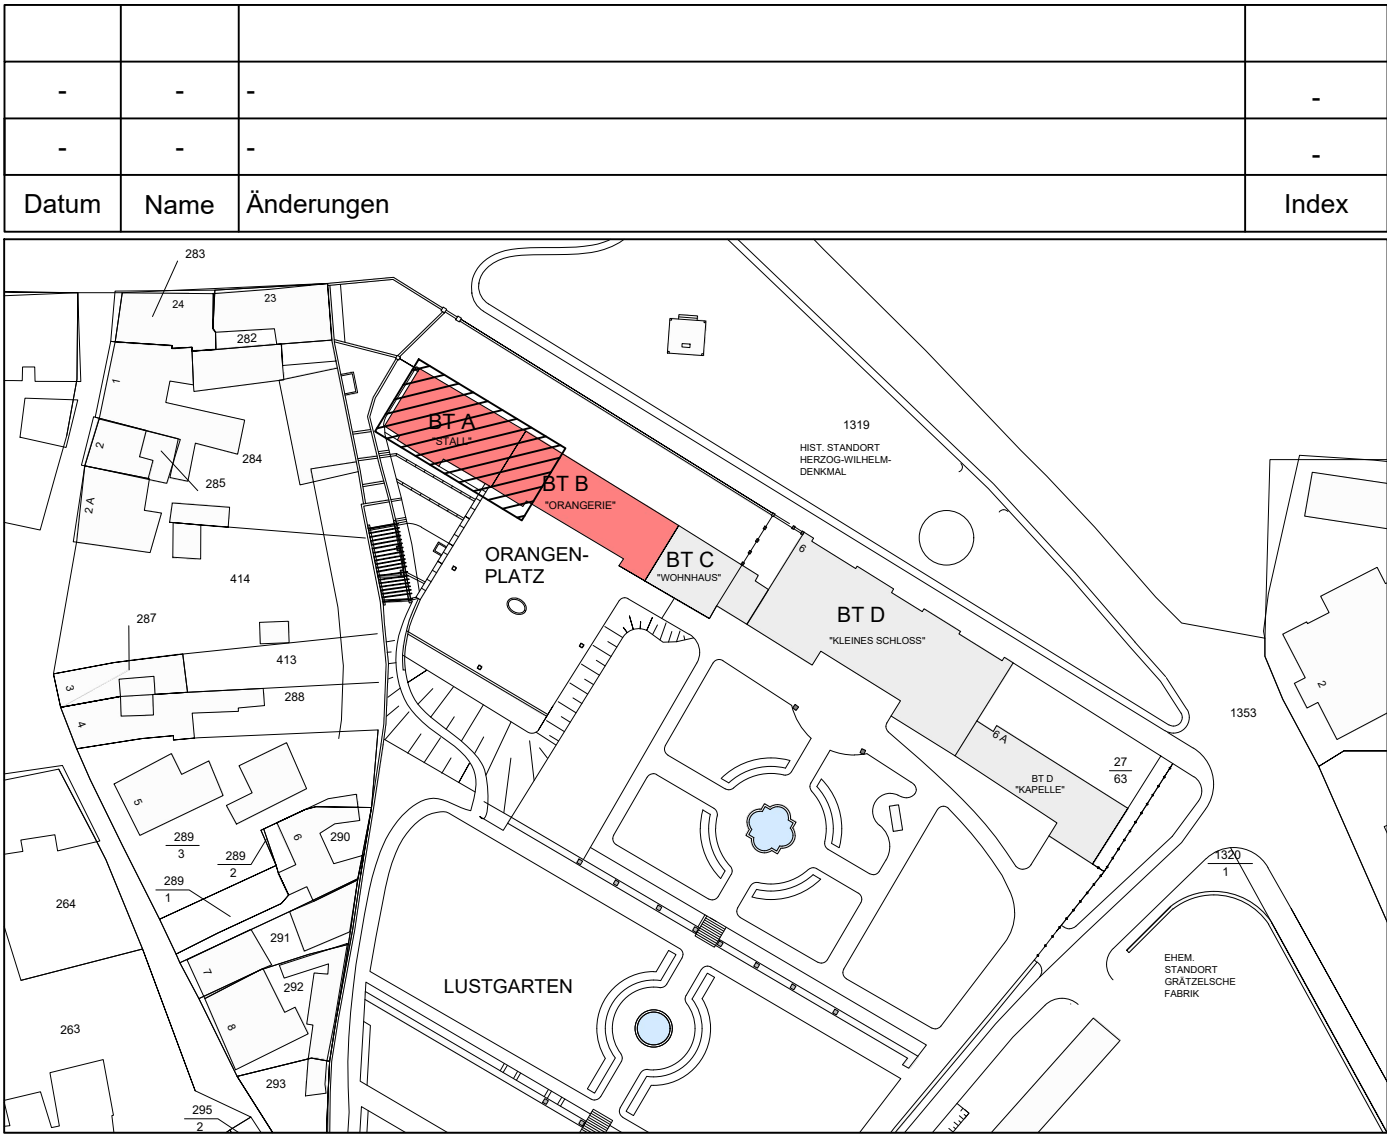

Bauherr: **Stadt Blankenburg**
Harzstraße 3
Blankenburg
38889

Bauvorhaben: **Kleines Schloß Blankenburg**
4.BA Gebäudeteil "Orangerie + Stall"
Blankenburg
38889

Planung:

Zeichnung: **AUSFÜHRUNGSPLANUNG**
Grundriss Kellergeschoss
Sanitärinstallation

Plan-Nr.: A-22064-KG-SAN-101	Blatt: 1/1	Index: AB
Datum: 26.02.2025	M: 1:50	gezeichnet: - geprüft: -