


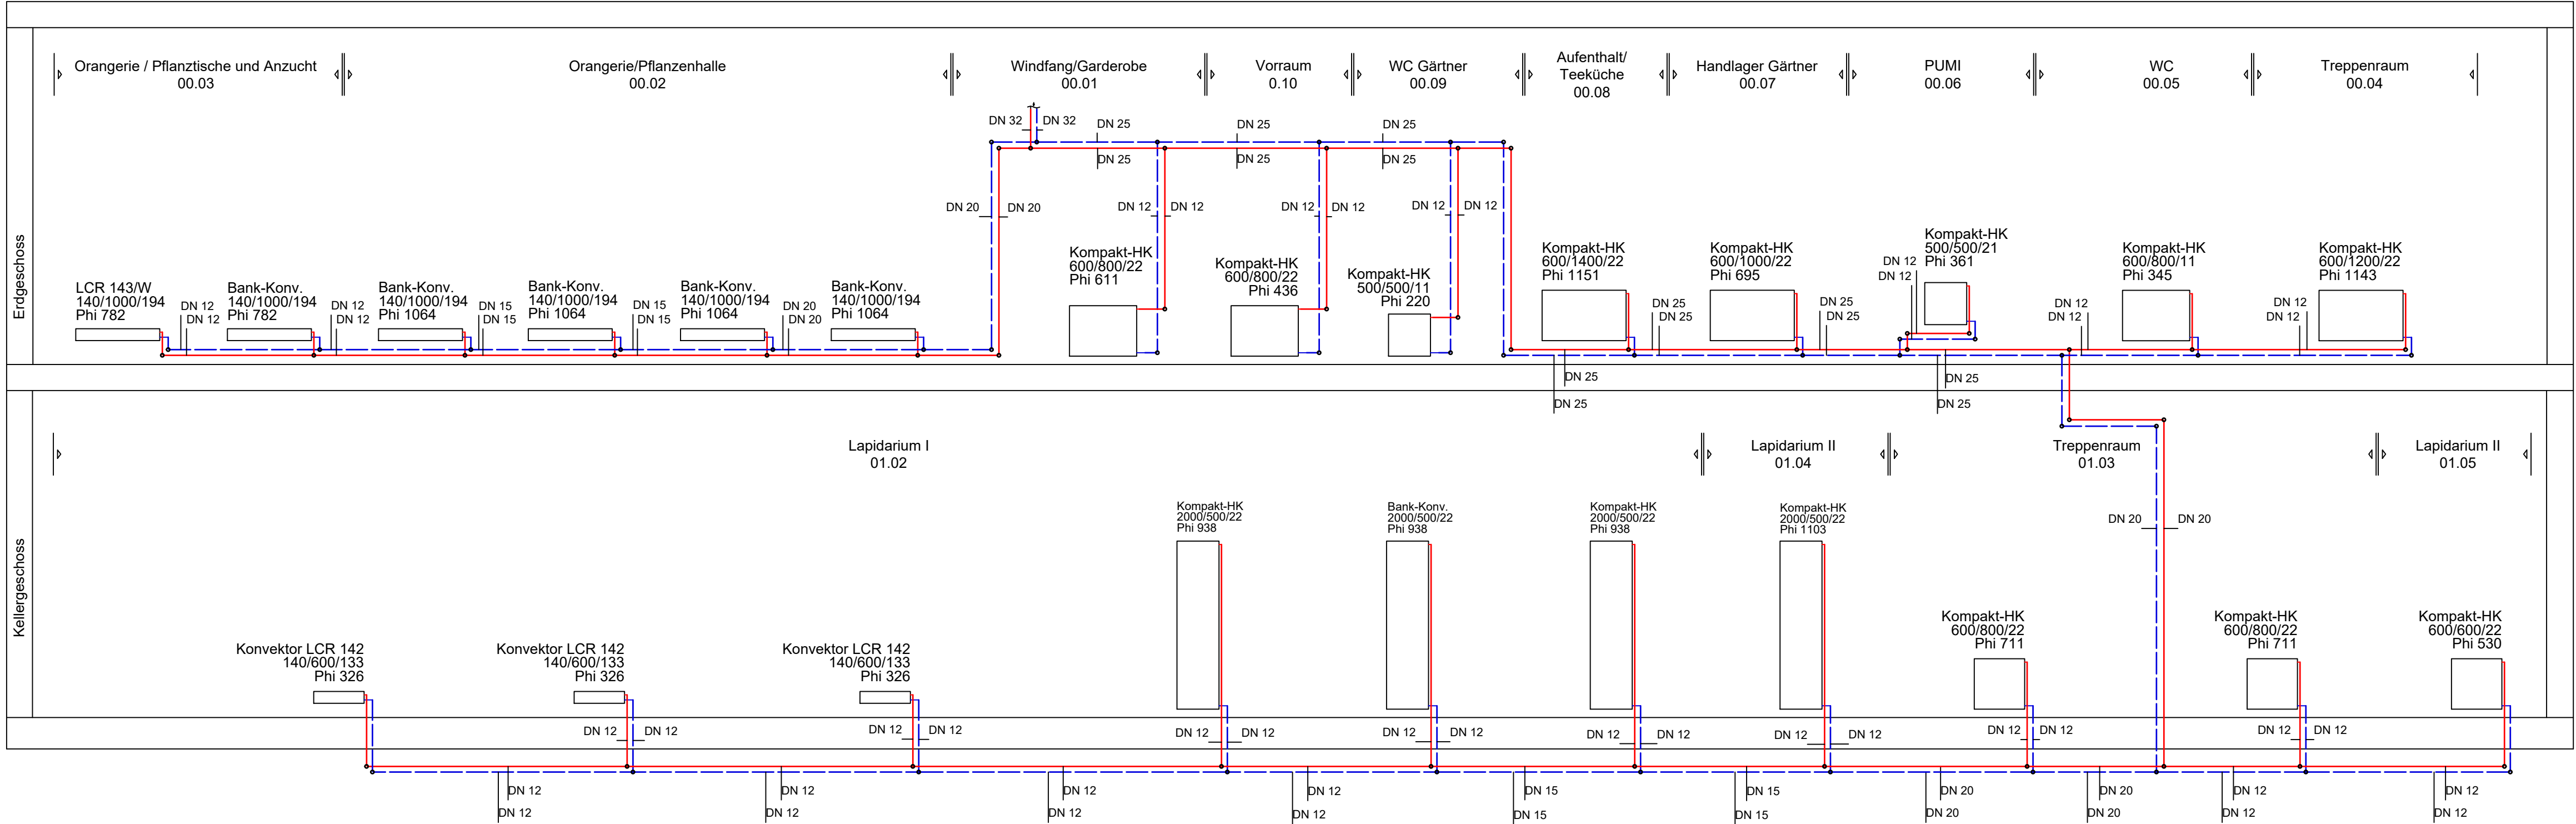

Legende			
	H-VL, Heizung Vorlauf		Heizkörper
	H-RL, Heizung Rücklauf		Teilnetzstart, bauteilseitig anzu- binden

08.07.25	PK/AD	Änderung Heizkörper	AA
Datum	Name	Änderungen	Index

Bauherr:	Stadt Blankenburg Stadtverwaltung Blankenburg (Harz) Harzstraße 3 38889 Blankenburg
----------	---

Bauvorhaben:	Kleines Schloß Blankenburg Orangerie+Stall BT B+A Schnappelberg 6A 38889 Blankenburg
--------------	--

Planung:	
----------	--

Zeichnung:	AUSFÜHRUNGSPLANUNG Strangschema Heizung	FREIGABE	
		Stempel/Unterschrift	

Plan-Nr.:	A-22064-SS-HZG-501	Blatt:	1/1	Index:	AA
-----------	--------------------	--------	-----	--------	----

Datum:	25.02.2025	M:	ohne	gezeichnet:	-
				geprüft:	-