


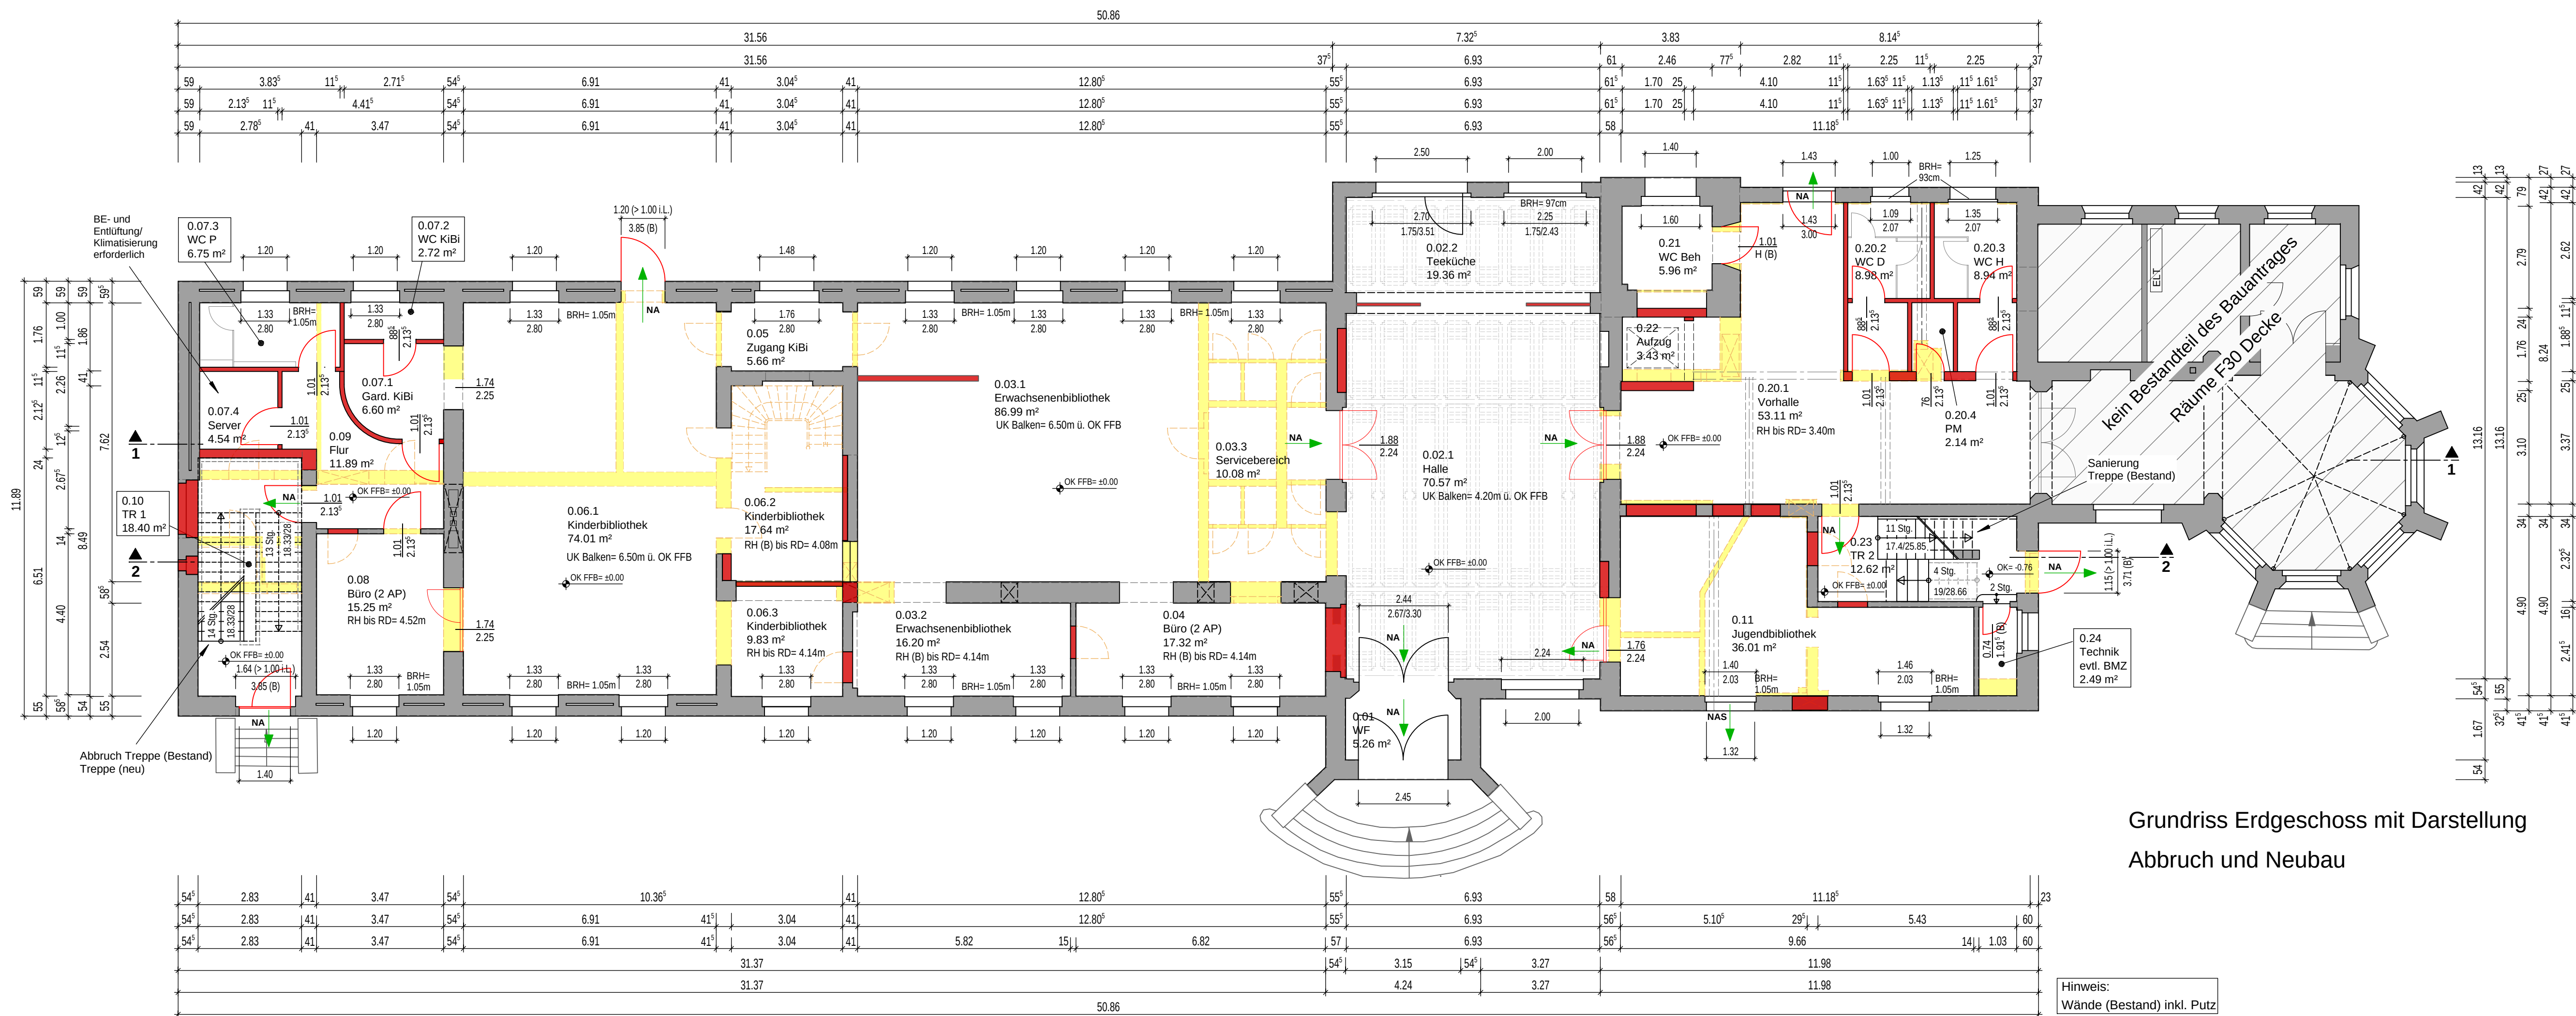

Grundriss Erdgeschoss mit Darstellung
Abbruch und Neubau


LEGENDE

- Bestand
- Abbruch
- Öffnungen Bestand
- (B) Bestand
- Neubau
- Neubau
- NA Notausgang (siehe hierzu Brandschutzkonzept)
- NAS Notausstieg (siehe hierzu Brandschutzkonzept)
- RH bis RD Raumhöhe bis Rohdecke (Bestand)

Planungsgrundlagen:

- Aufmaß vor Ort
- Bestandsplanung ab 1888
- Brandschutzkonzept

Hinweis: Fenster und Fassade Bestand
Antrag auf denkmalrechtliche Genehmigung wurde separat gestellt.
AZ.: 63-60388-2024-58
Sanierung der Gebäudehülle des Bahnhofs in Zerbst/Anhalt:
- Sanierung der Fassade
- Erneuerung der Fenster nach historischem Vorbild
- Sanierung der Türen
- Herrichten des fürstlichen Warteraumes mit Fahrkartenverkauf
- Dachneueindeckung

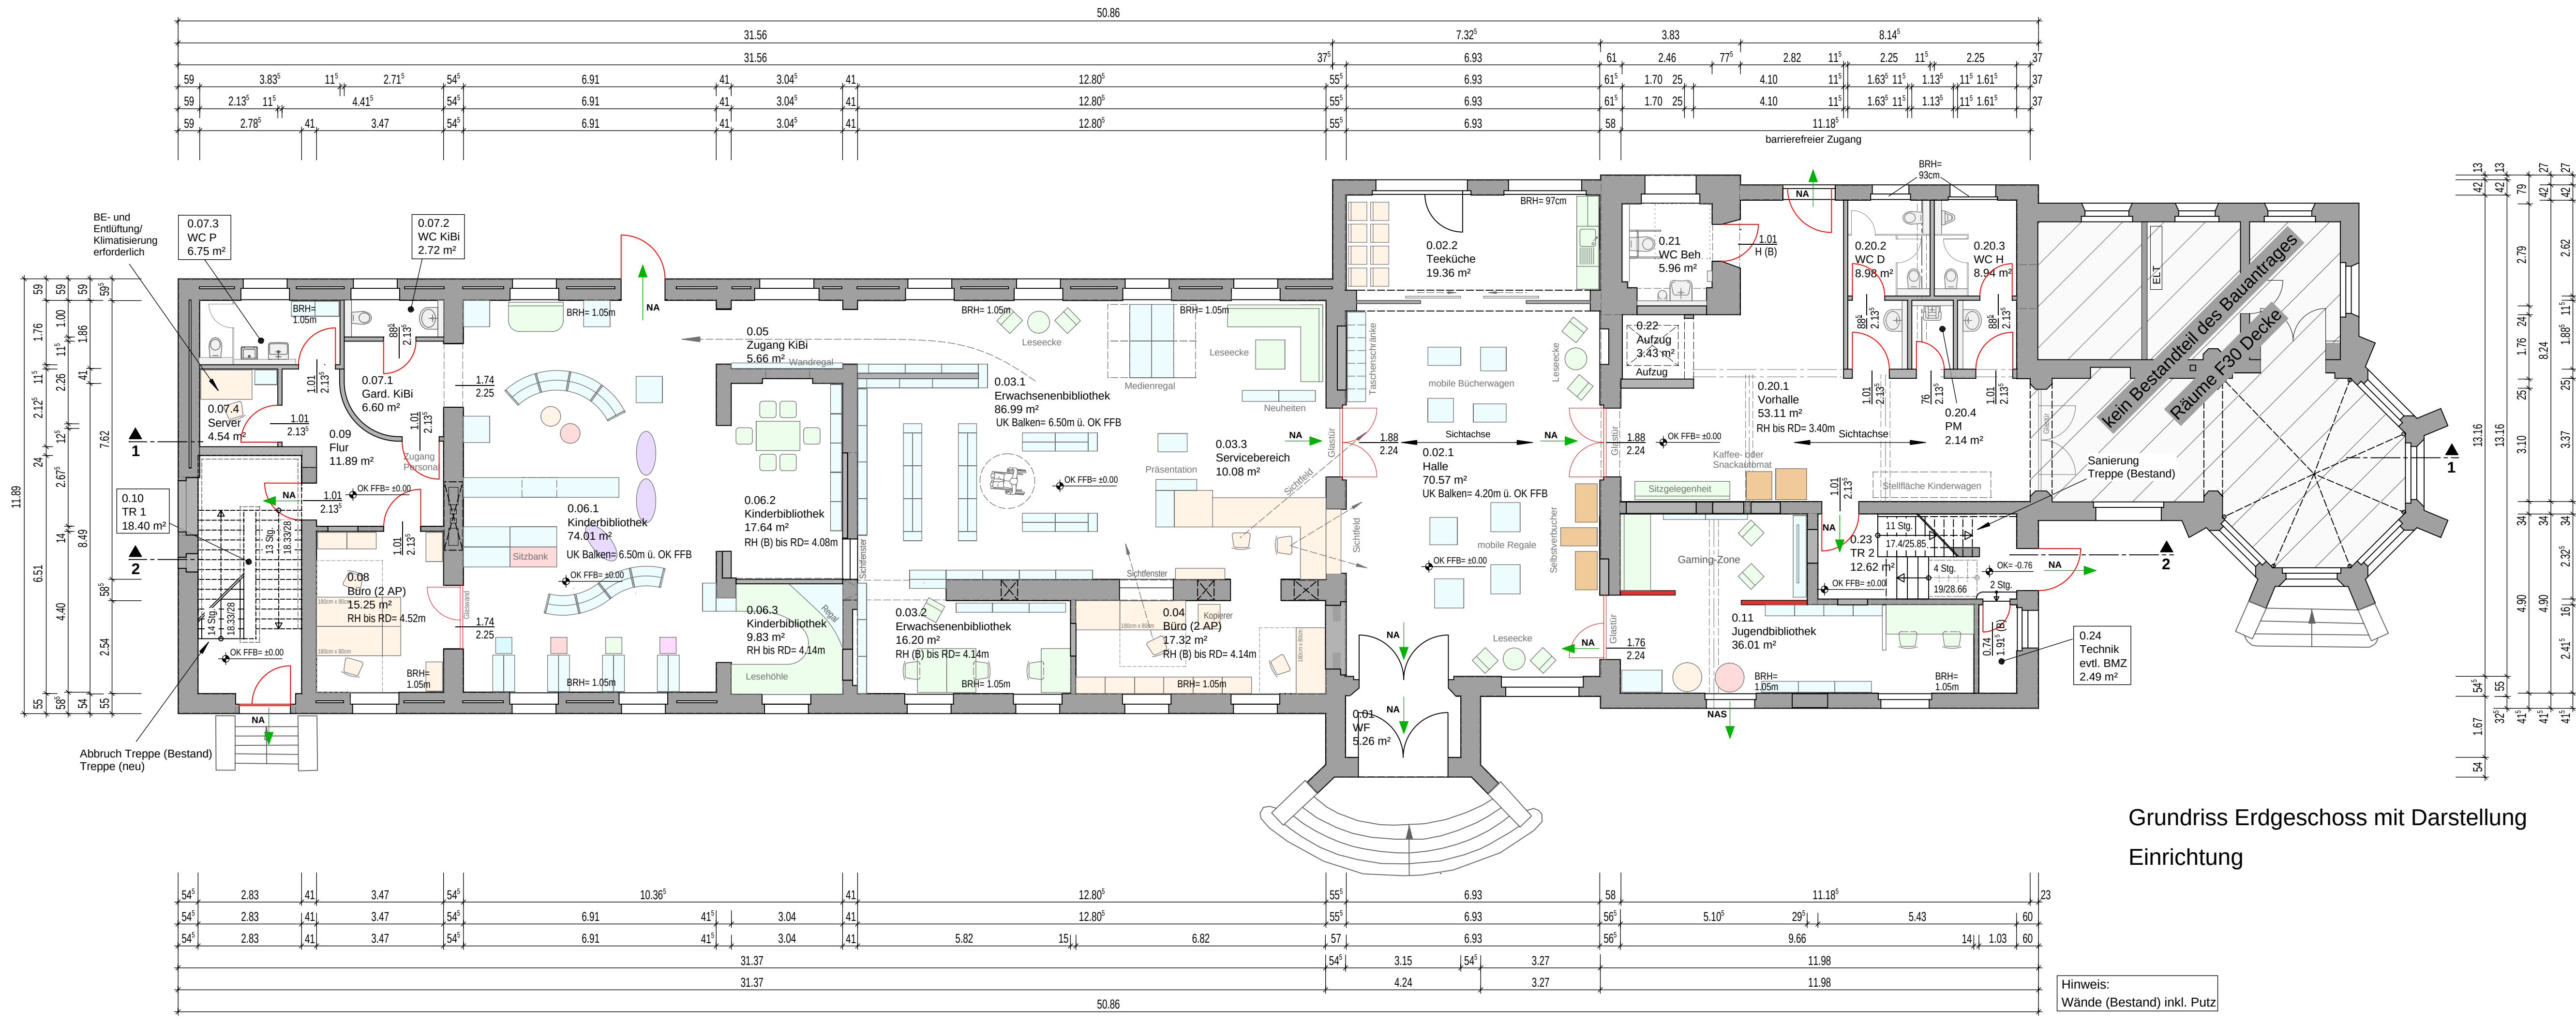

Grundriss Erdgeschoss mit Darstellung
Einrichtung

ZERBST/ANHALT - BAHNHOF

G-EG-01



GENEHMIGUNGSPLANUNG

Objekt:
Bahnhof Zerbst: Innenausbau des leerstehenden Bahnhofs zum Lesebahnhof
Am Bahnhof 3
39261 Zerbst/Anhalt

Unterschrift Architekt:

Bauherr:
Stadt Zerbst
Schloßfreiheit 12
39261 Zerbst/Anhalt

Genehmigung Bauherr:

Planinhalt:
Grundriss Erdgeschoss mit Darstellung
Abbruch und Neubau und Einrichtung

Bearb.	
Gez.	Krüger
Datum	23.07.2025
Maßstab	1:100
Blattgröße	594/950

Büro für Architektur & Tragwerksplanung
Tilo Feldmann
Käuperstraße 12d
39261 Zerbst/Anhalt
ing-feldmann@t-online.de

Tel.: 03923/ 2250
Fax: 03923/ 777 95
www.ing-feldmann.de

Dateiname:
1318-A4G-EG-01.dwg / pdf
Plan - Nr.:
1318-A4G-EG-01