


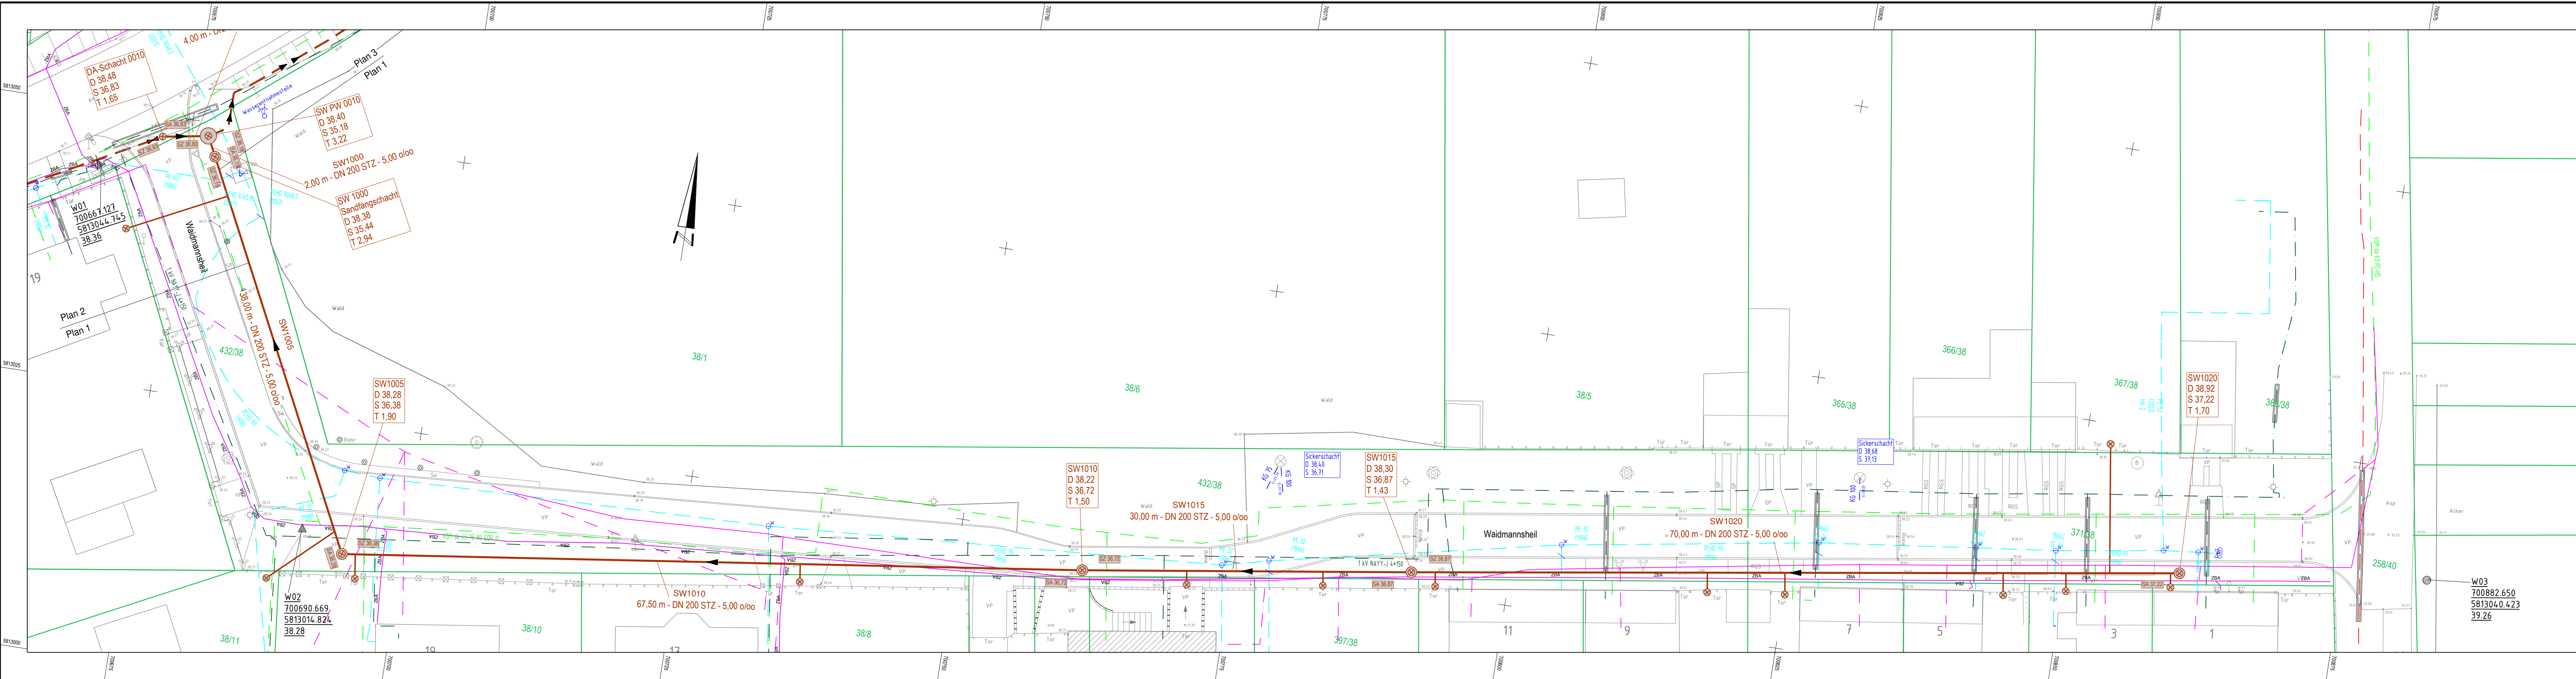

Zeichenerklärung		Befestigungsarten	
	Höhenfestpunkt		SD Schotterdecke
	Lagefestpunkt		ZP Ziegelpfaster
	Gefahrenzeichen		GP Großpfaster
	Hinweisschild/Wegweiser		KP Kleinfaster
	Richtzeichen		B Beton
	Ampel		GP Betonpfaster
	Lampe auf Mast		FP Findlingspfaster
	Laterne		BB Briefkasten
	Schacht, Kanaldeckel		MP Schlackepfaster
	Straßenablauf		GP-L GPF-L
	Kunststoffsystemschacht		unbefestigt
	Schieber: Gas, Wasser		
	Ober- / Unterflurhydrant		
	Lichtschacht		
	Steigungspeil		
	Merkstein Elektro		
	Merkstein Fernmelde		
	Grenzstein		
	Betonmast		
	Stahlrohrmast		
	Friedhof		
	Einzelgebüsch		
	Mauer		
	Zaun		
	Schützmauer		
	Schaltschrank		
	Laub- / Nadelbaum		
	Gehölze		
	Friedhof		
	Einzelgebüsch		
	Mauer		
	Zaun		
	Schützmauer		

Herstellungsvermerk zur Grenzdarstellung:
Die dargestellten Grenzen wurden aus einer digitalen Liegenschaftskarte übernommen. Sie dienen nur zu Übersichtszwecken, ihre Lage ist nicht rechtsverbindlich.

Legende Leitungsbestand:		Legende Planung:	
	Trinkwasser		Schmutzwasserdruckleitung
	Schmutzwasser		Material / Nennweite / Ringsteifigkeit
	Mischwasser		Schmutzwasserkanal
	Abwasserdruckleitung		Länge / Nennweite / Material / Gefälle
	Telekom Erdkabel		SW-Hausanschluss
	1kV - EIT (NS)-Kabel		SW-Schacht Nennweiten
	Gasleitung		DN 400
	Schutzrohr		DN 1000
	15kV - EIT (MS)-Kabel		DN 1500
	Breitband-Kabel (Zweckverband Breitband)		SW-Schacht
	Beschriftung SW-Schacht		D= Deckelhöhe
	Beschriftung MW-Schacht		S= Sohlhöhe
			T= Schachttiefe
			Sohlhöhe Zulauf
			Sohlhöhe Ablauf
			Spülhydrant
			Absperrschieber

Auftraggeber:		Prüfvermerk	
	Wasserverband Stendal-Osterburg Am Bültgraben 5 39606 Hansestadt Osterburg Tel.: 03937 / 4987 21	Datum	Zeichen
Entwurfsverfasser:		geprüft	
Planungsgrundlagen:		Bezugssystem	
	Wasserverband Stendal-Osterburg Am Bültgraben 5 39606 Hansestadt Osterburg Tel.: 039 37 / 4987 35	Lage	LS 489
Plangrundlage: GriebenerChausseestraße.dwg, Gartenstraße.dwg, Waidmannsheil.dwg, Am Sportplatz-WWSO.dwg		Höhe	HS 160
Plangrundlage: GriebenerChausseestraße.dwg, Gartenstraße.dwg, Waidmannsheil.dwg, Am Sportplatz-WWSO.dwg		gemessen	02.09.24, Kirchbach

AUSFÜHRUNGSPLANUNG	
Neubau SW-Kanalisation Waidmannsheil, Griebener Chausseestraße, Am Sportplatz, Gartenstraße in Grieben	
Unterlage / Blatt-Nr.: 6 / 1	
Koord. Leitungsplan Waidmannsheil	
Maßstab: 1 : 250	
Projekt-Nr.: 240704	
06.05.2025 © Alle Inhalte sind urheberrechtlich geschützt.	

04			
03			
02			
01			
Nr.	Art der Änderung	Datum	Zeichen
1			
2			
3			
4			
5			
6			