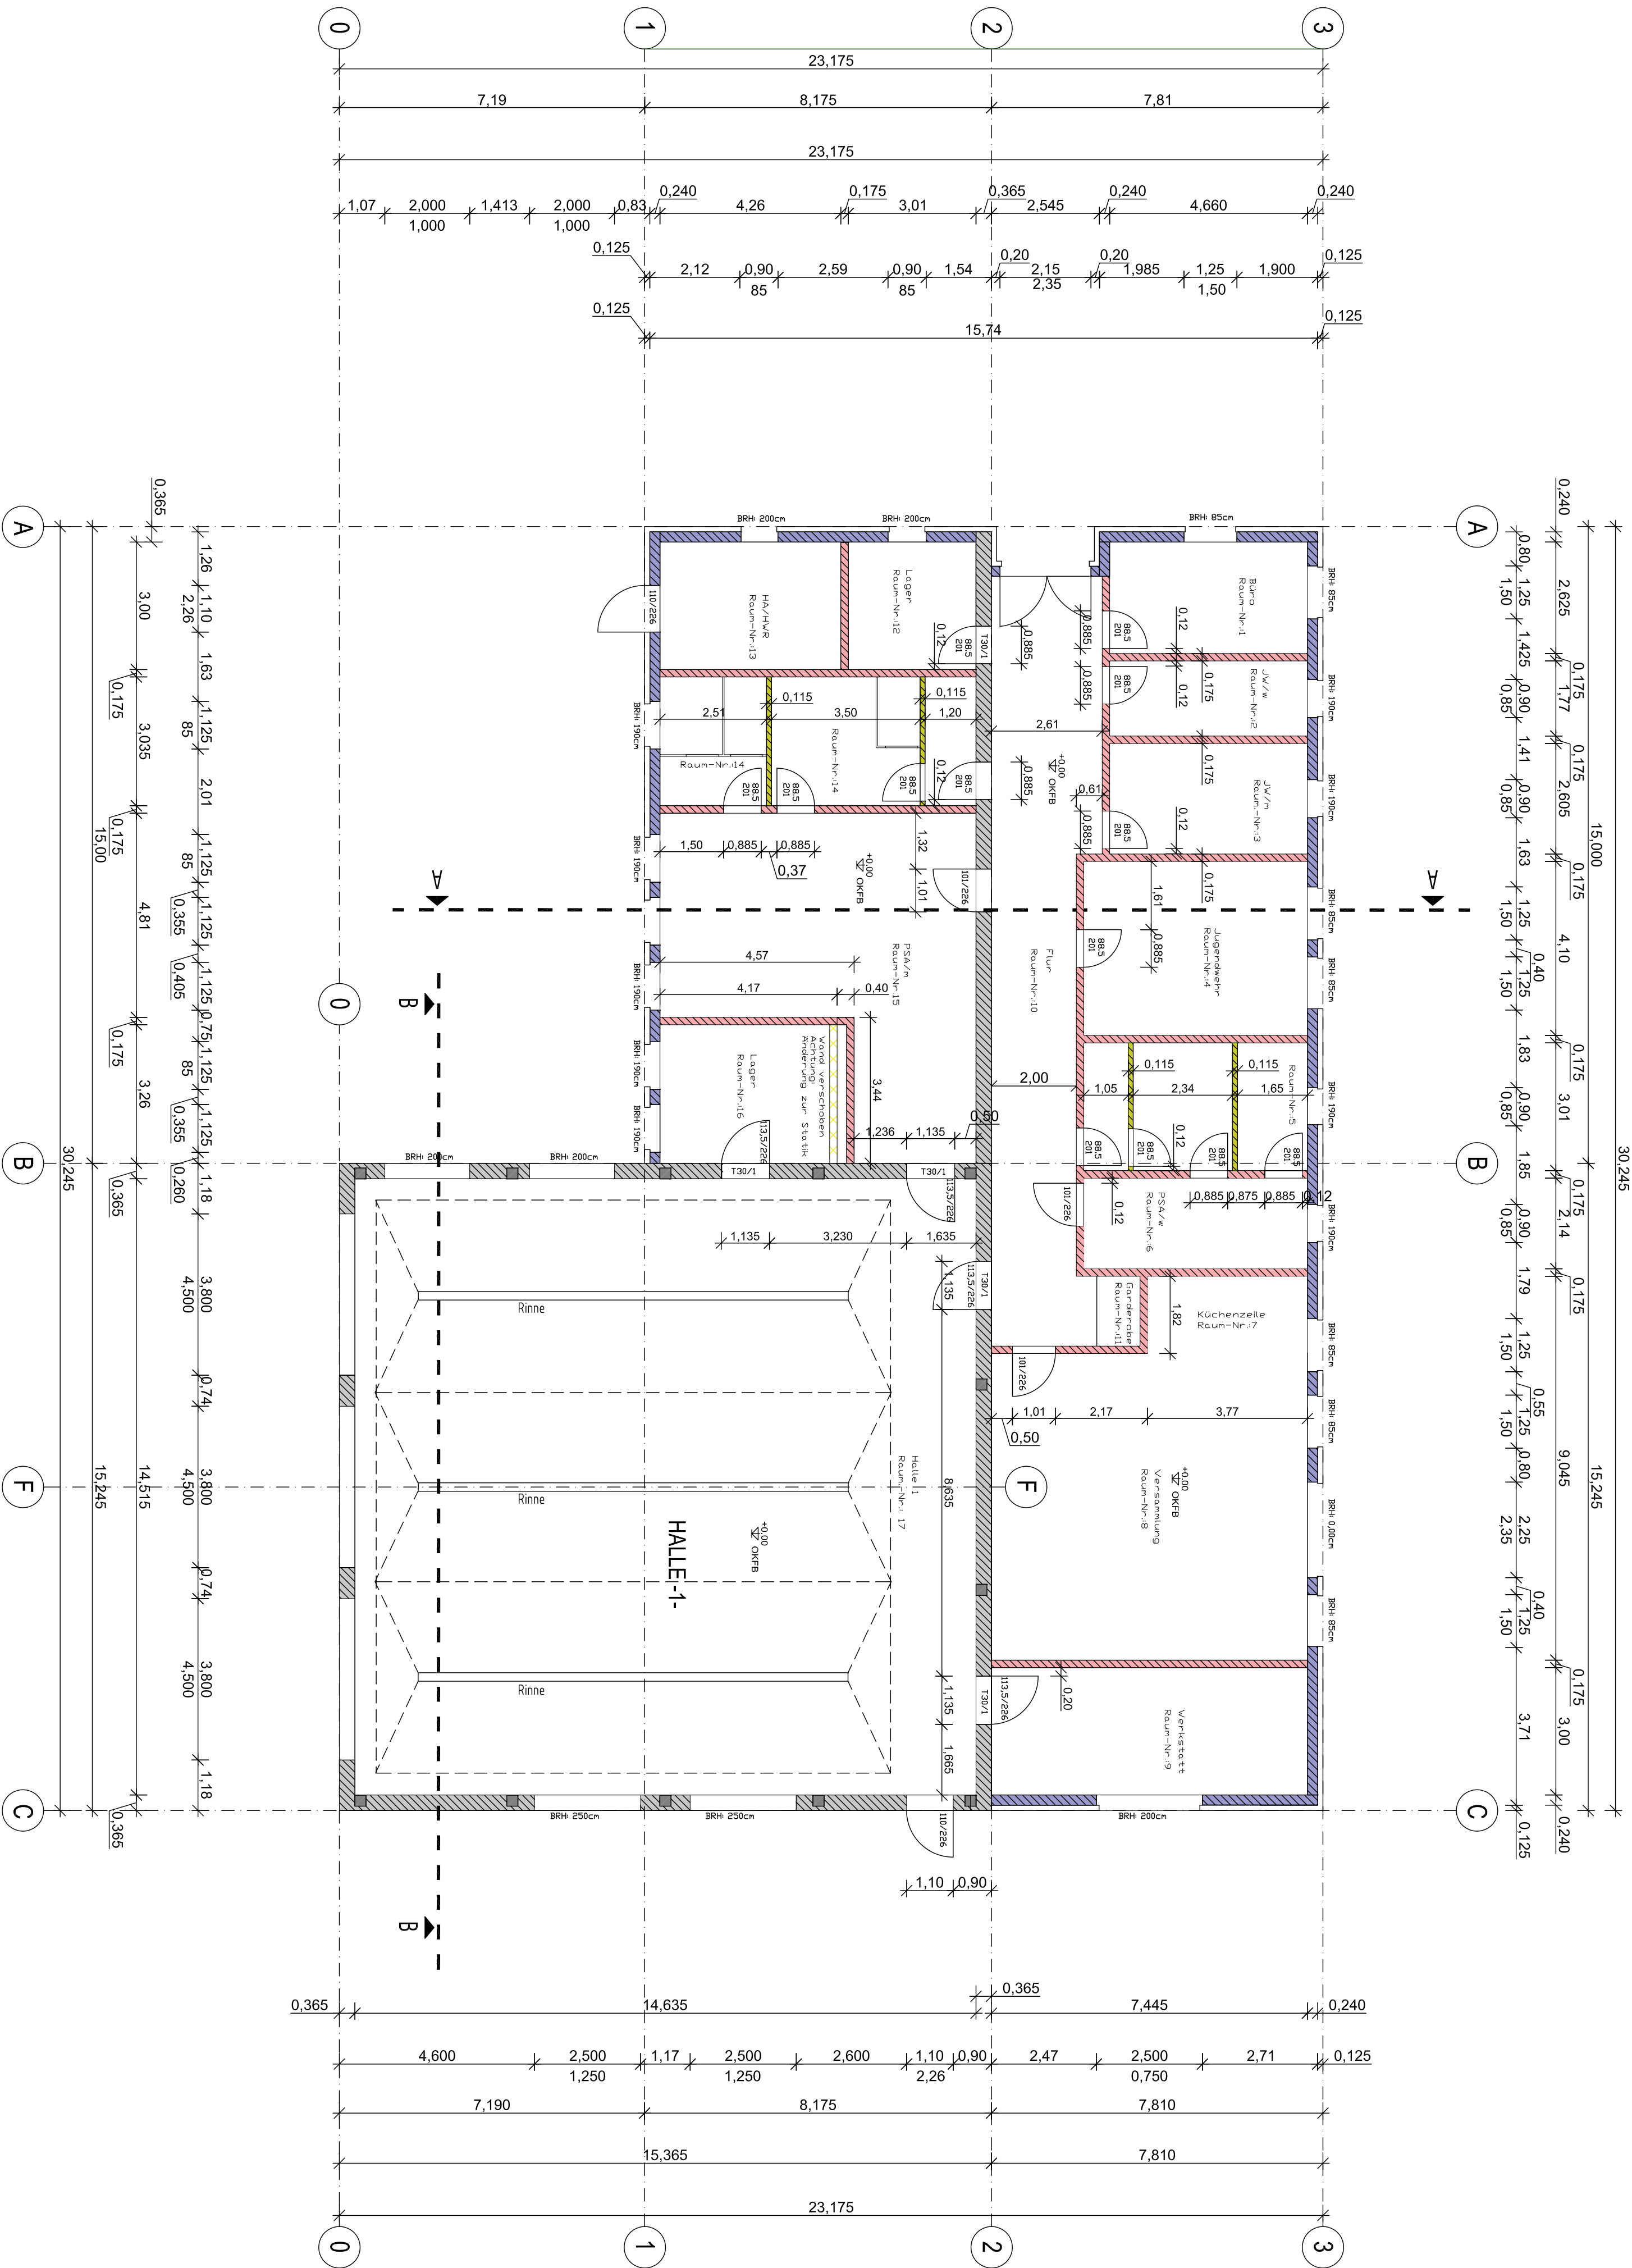


- LEGENDE**
- Stoßbetonwand/Bodenplatte
 - Stoßbetonstützen/Unterzüge/Ringanker
 - 36,5er Poroton_Planziegel (T110)
 - 24er Poroton_Planziegel (T112)
 - 17,5er Poroton_Planziegel (T112)
 - 11,5er Poroton_Planziegel (T112)
 - Wärmeschutzsystem Wand / Außenputz
 - Gründungspolster incl. kop. Schicht
 - Auffüllungen
 - verdichtungsfähiger Füllsand

Alle Maße sind am Bau zu kontrollieren. Für alle Folgen von Mößelfahren hofft
allein der Auftragnehmer. Alle Maße sind auf Richtigkeit zu prüfen, eventuell
festgestellte Unstimmigkeiten sind dem Planer unverzüglich mitzuteilen.
Zeichnung gilt nur im Zusammenhang mit der Statik und dem Wärmeschutz.
Die Pläne der Fachplaner sind zu beachten.
– Ausführungszeichnung –

Nr.	Art der Änderung	Datum	Zeichen

AUSFÜHRUNGSUNTERLAGEN - Tekur_1	
Auftraggeber/Besteller Stadt Amdorf (Altmark) Am Markt 3 39619 Amdorf (Altmark)	Datum bearbeitet 25.05/24 gezeichnet 25.05/24 geprüft geprüft
Entwurf/Zeichner INGENIEURBÜRO INGENIEURBÜRO GmbH	Unterlage -2- Blatt Nr. -1- Reg. Nr.
Neubau FGH Freemark Freemark = Kalkauer Straße // Oranienhof Weg Gemeinde Amdorf 39619 Amdorf (Altmark) Flur: 1; Flurstück: 385	Datum bearbeitet 25.05/24 gezeichnet geprüft
GRUNDRISS - ERDGESCHOSS (ROHBAUPLAN) -AUSFÜHRUNGSUNTERLAGEN- (Erdgeschoss-Grundriss)	Modstb: 1: 100
Architekt Stadt Amdorf (Altmark) Am Markt 3 39619 Amdorf (Altmark)	Unverändert