
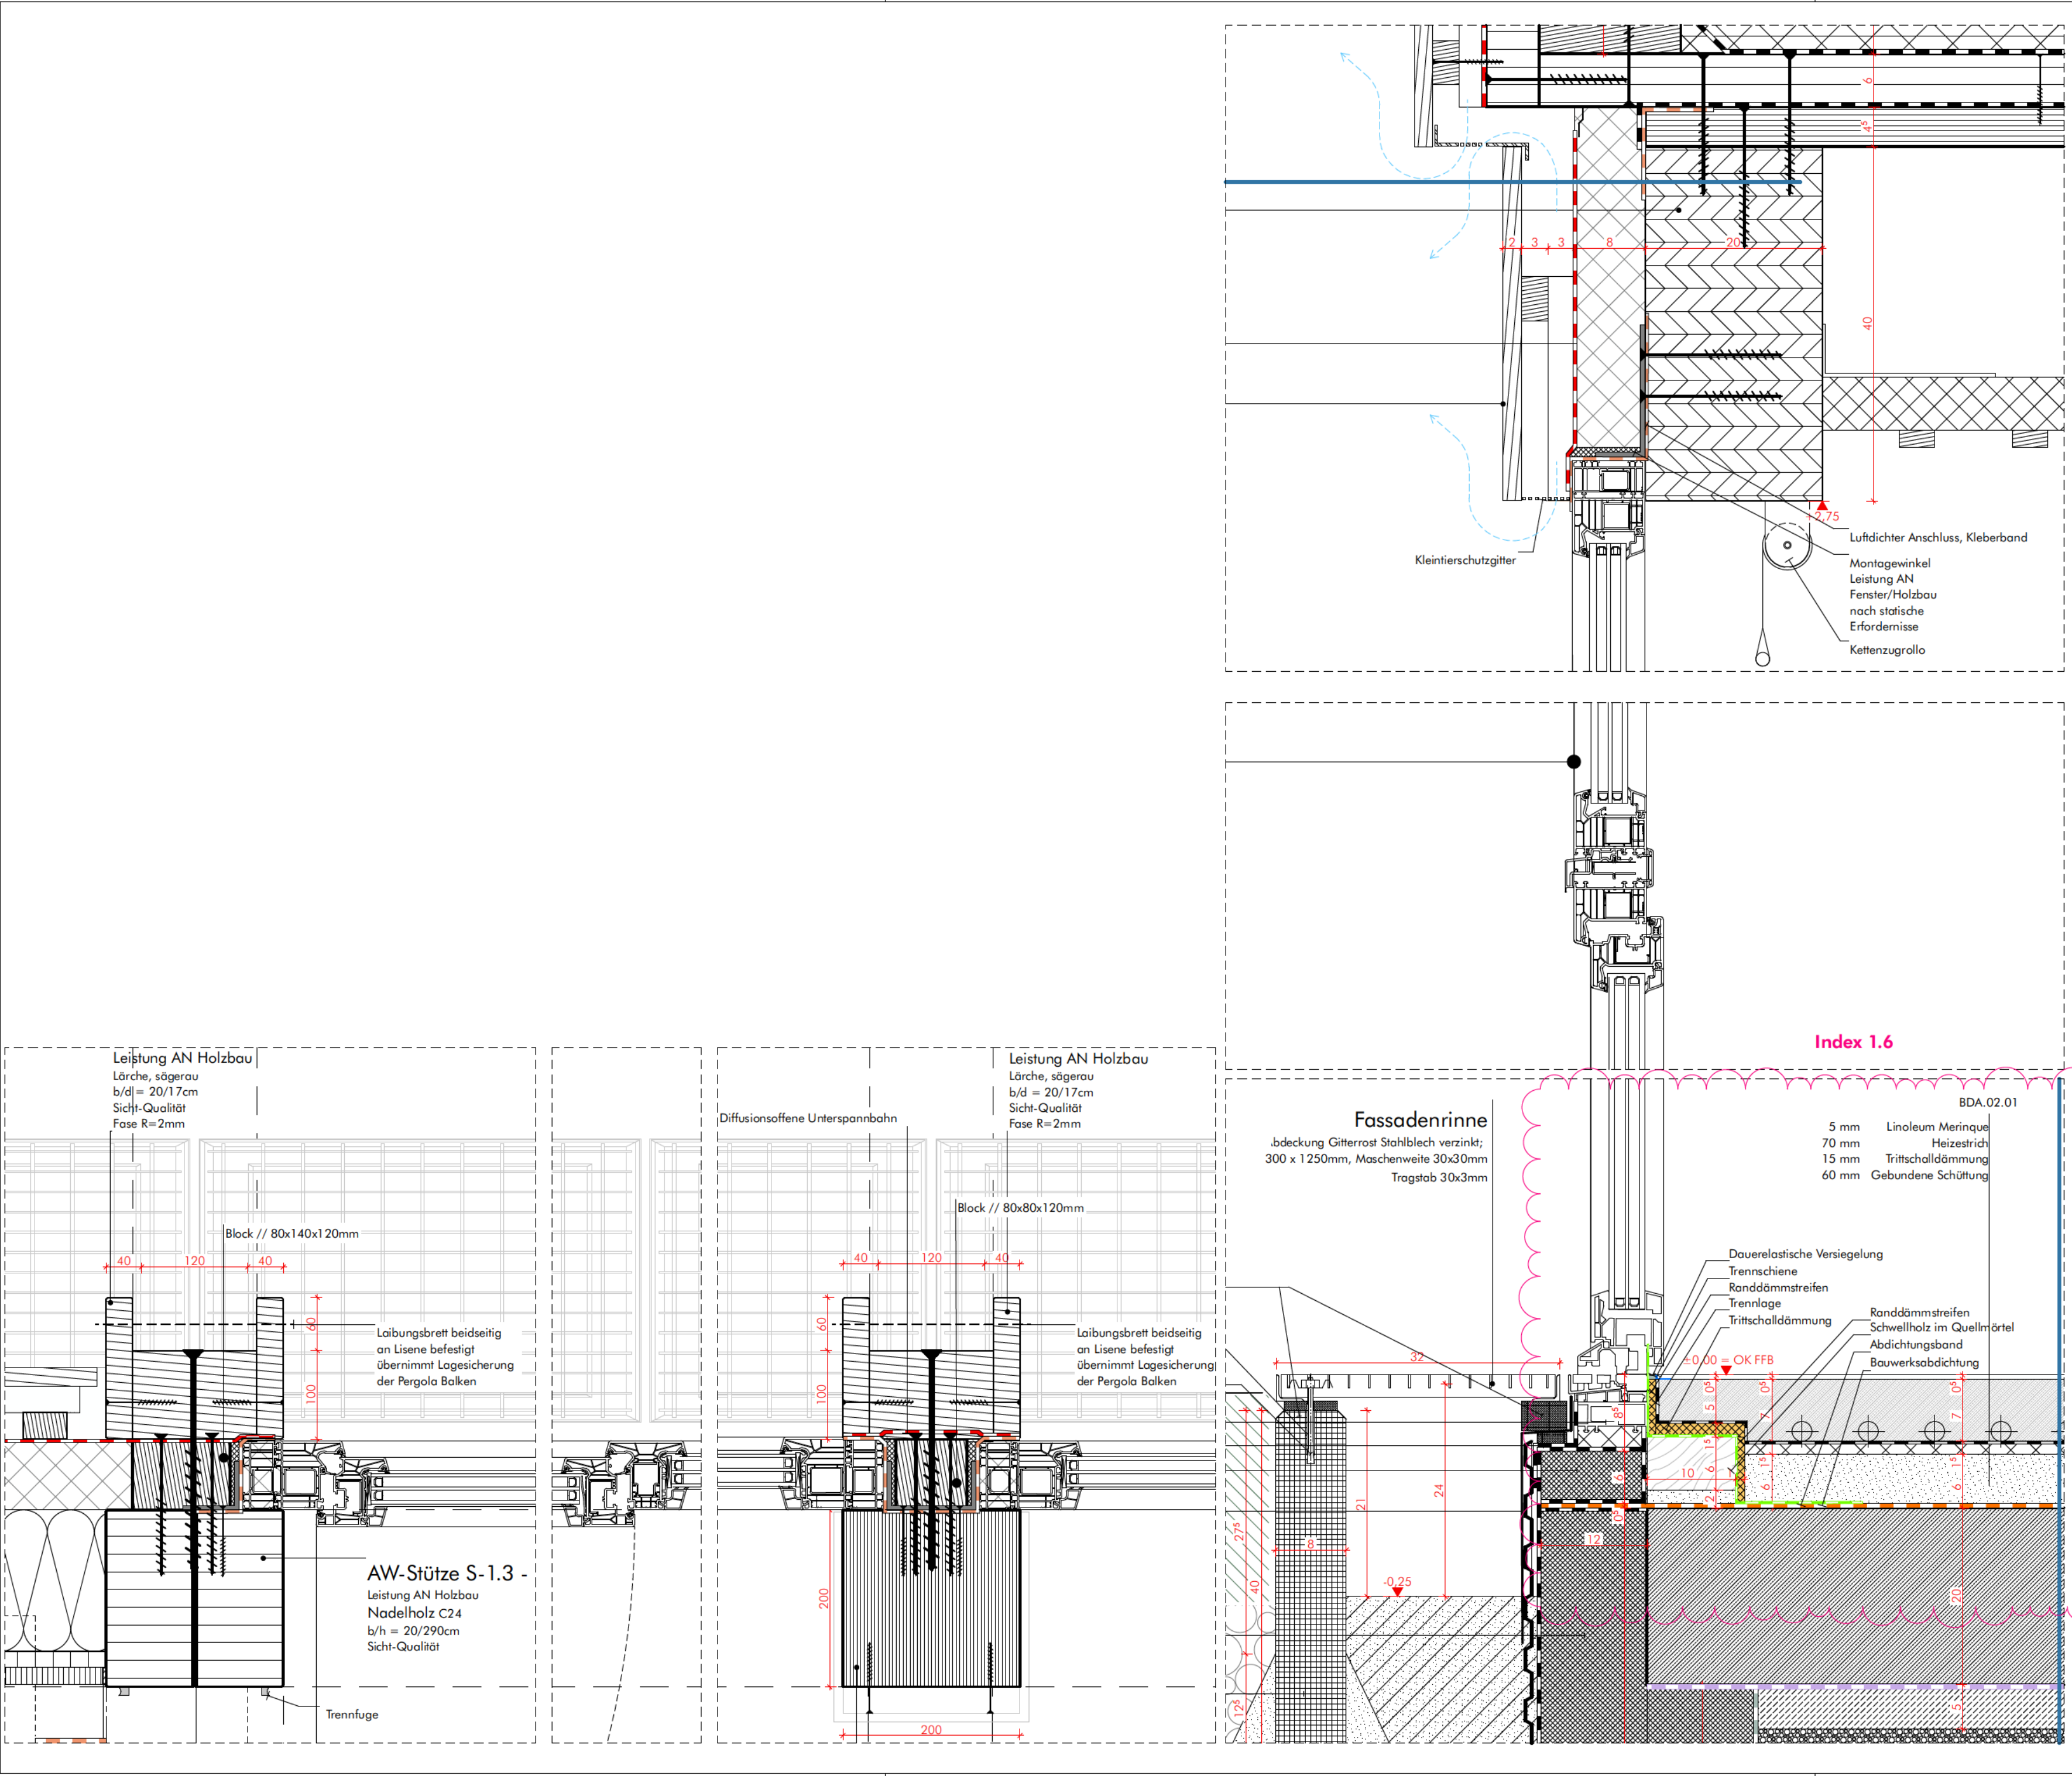


HINWEISE: Alle Maße sind von den Ausführenden verantwortlich zu prüfen. Abweichungen und Unstimmigkeiten jeglicher Art sind vor der Ausführung der Bauleitung mitzuteilen. Der Plan gilt nur in Zusammenhang mit der Statik und den entsprechenden Schalplänen. Sämtliche Höhenangaben beziehen sich auf $\pm 0,00$ bzw. m NNN.

Index	Änderungen	User	Datum
1.0	Arbeitsstand, Reset des Index auf 1.0	jr	2024.03.17
1.1	Sanitätsraum	jr	2024.07.03
1.2	TGA-Prüfung	jr	2024.07.03
1.3	Ausschreibungsgrundlage	jr	2024.09.13
1.4	Bauanlauf	jr	2025.01.15
1.5	Grundlage Werk- und Montageplanung	jr	2025.01.28
1.6	Anpassungen	jr	2025.07.15

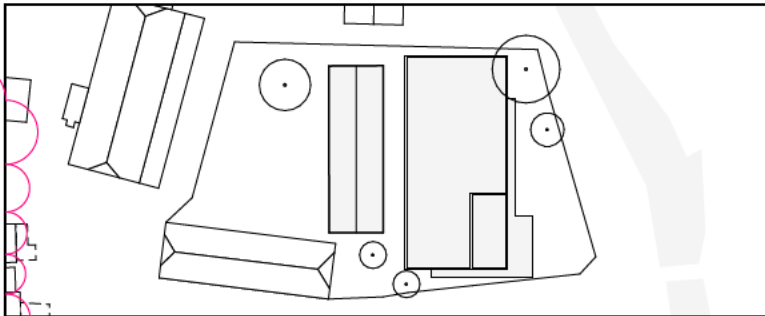

Einzigige Grundschule Ilfeld		
Adresse:	Liegenschaft:	Charakteristischer Punkt
Poststraße 3 99768 Ilfeld Deutschland	Flur 4; Flurstück 58/9	OKFF - 262,10 a. NNN
Ausführungsplanung		

Fenster Leitdetail

Bauherrschaft:
Landkreis Nordhausen
Behringstraße 3
99734 Nordhausen

0049 3631 462 990
projektsteuerung@sgndh.de

Entwurfsverfasser:



Projekt-Nr.:	Plan-Nr.:	Maßstab:
	LP5_520	1:5, 1:375
Größe:	Exportiert von:	Erstellt am:
594mm x 420mm	jr	2024-01-24
		Index:
		1.6
		Index vom:
		2025.07.10