


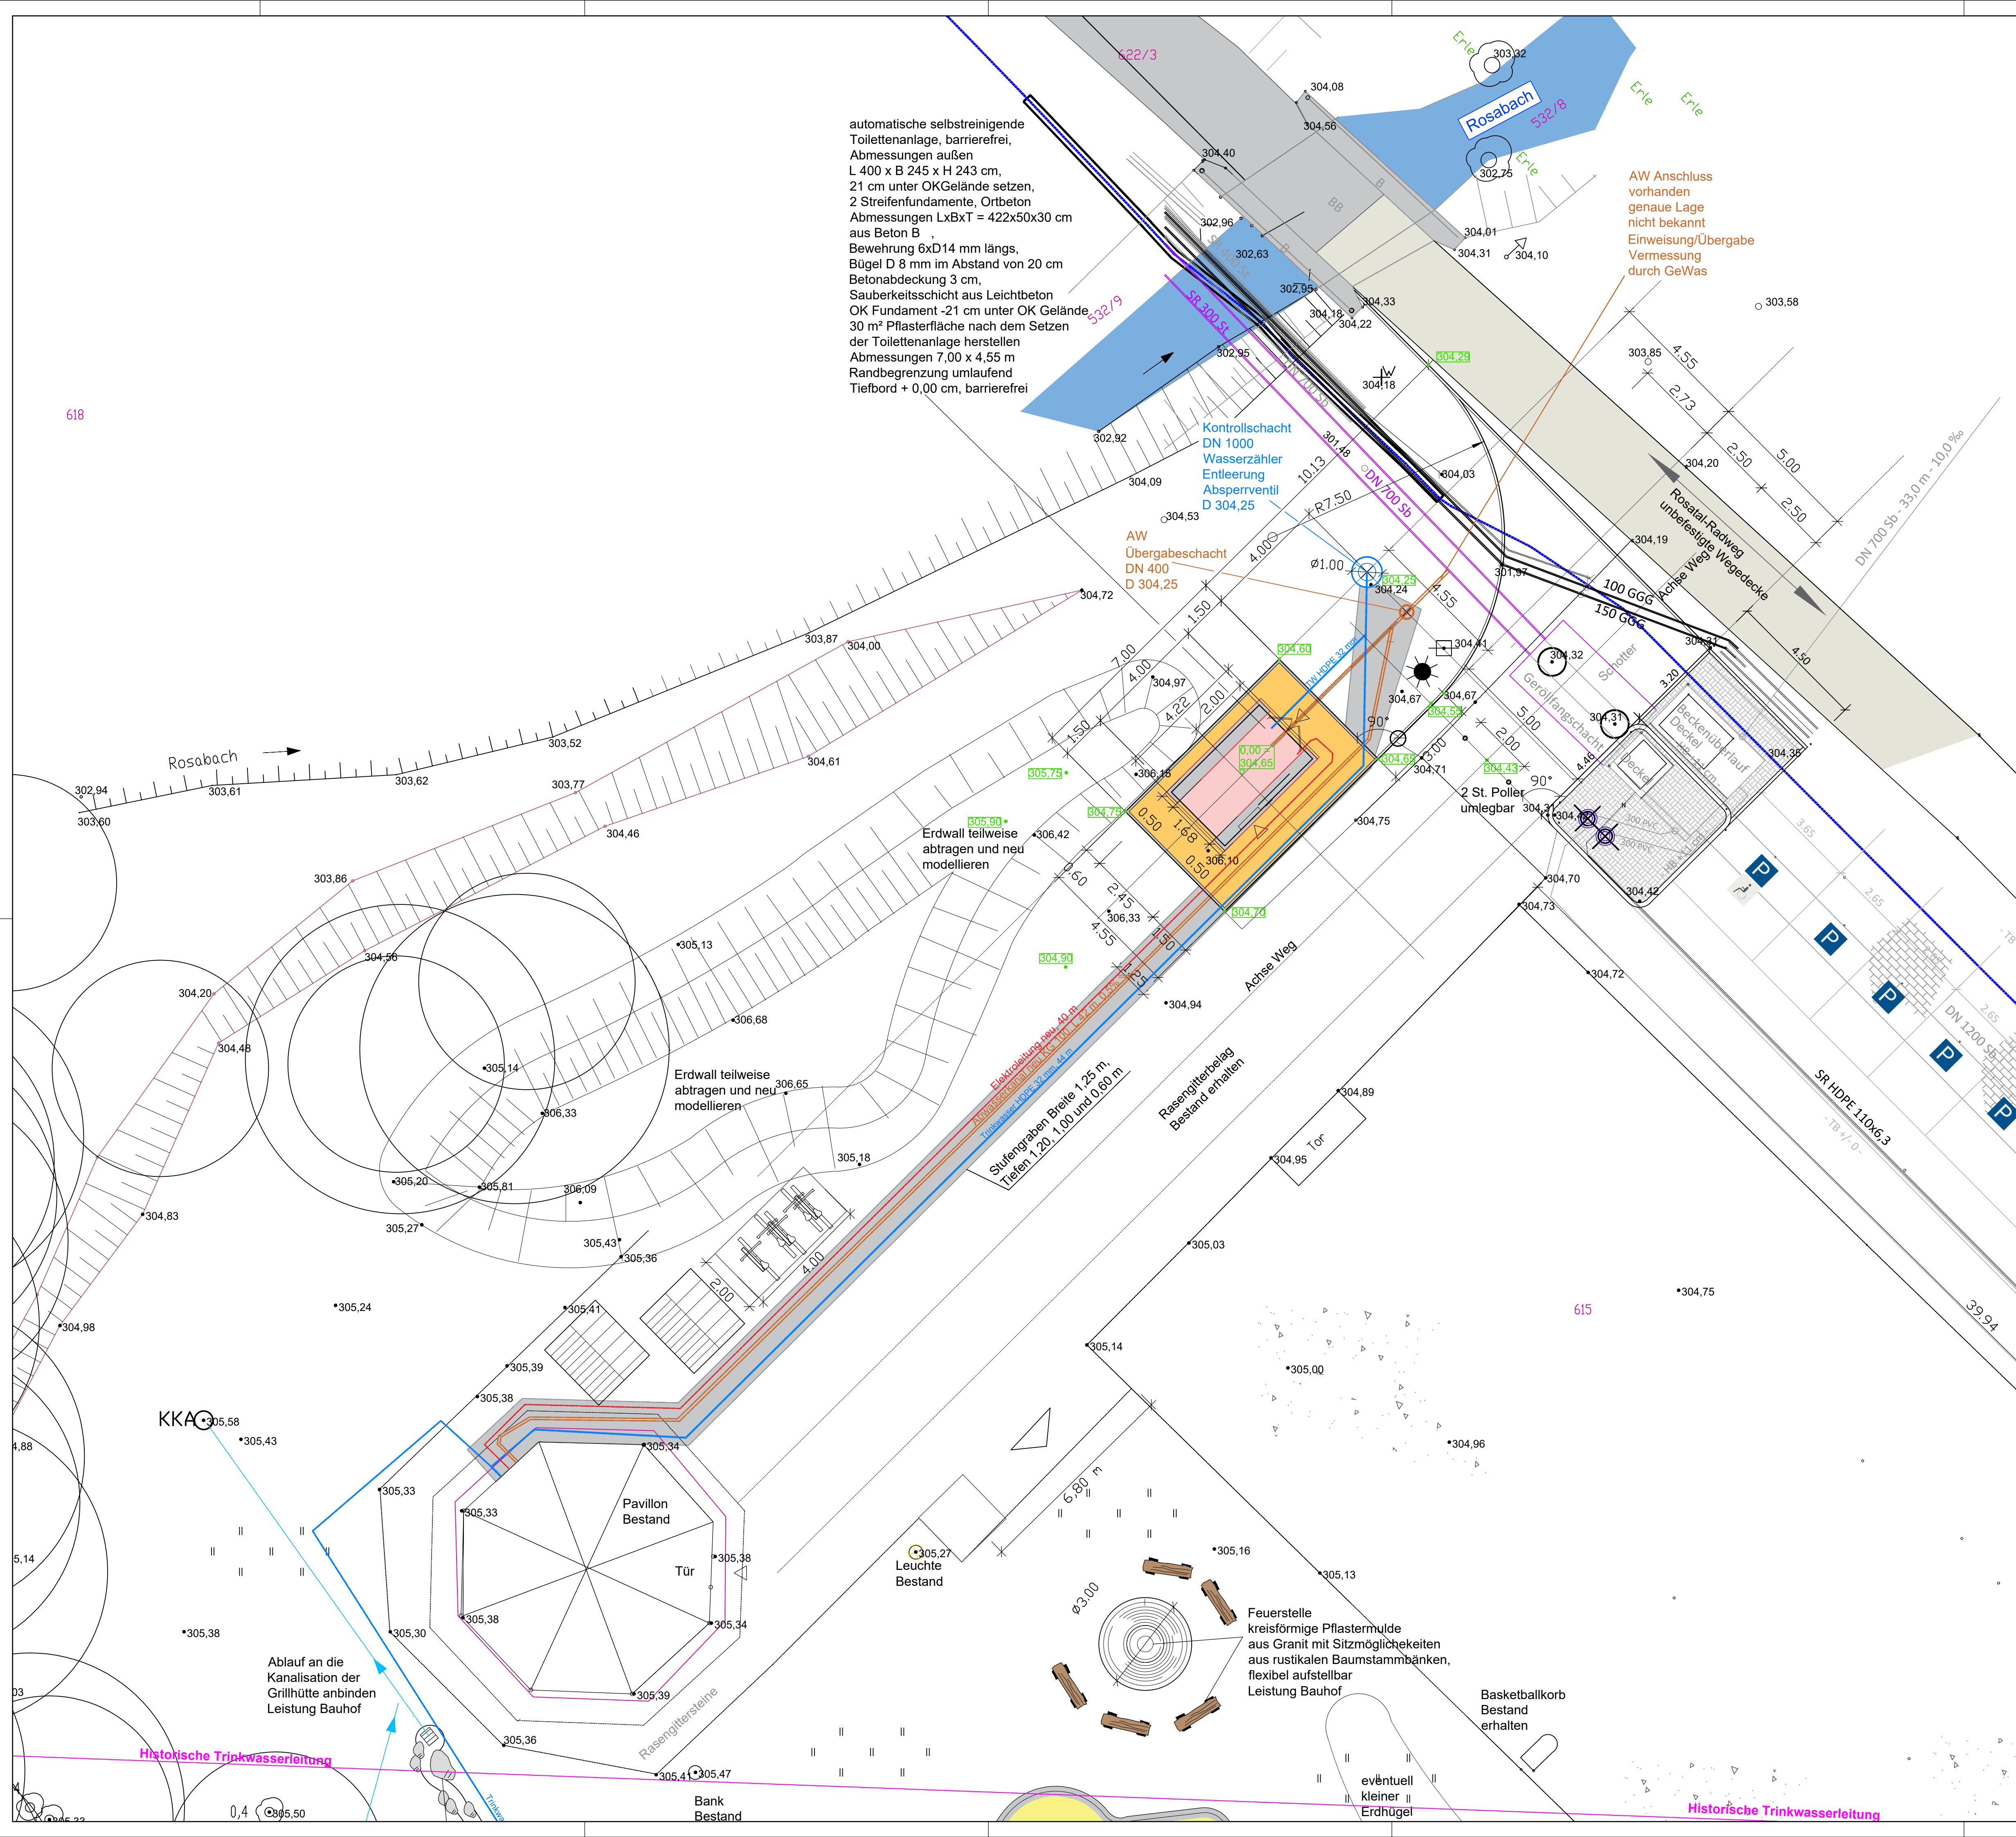

automatische selbstreinigende
Toilettenanlage, barrierefrei,
Abmessungen außen
L 400 x B 245 x H 243 cm,
21 cm unter OKG Gelände setzen,
2 Streifenfundamente, Ortbeton
Abmessungen LxBxT = 422x50x30 cm
aus Beton B
Bewehrung 6xD14 mm längs,
Bügel D 8 mm im Abstand von 20 cm
Betonabdeckung 3 cm,
Sauberkeitsschicht aus Leichtbeton
OK Fundament -21 cm unter OK Gelände
30 m² Pflasterfläche nach dem Setzen
der Toilettenanlage herstellen
Abmessungen 7,00 x 4,55 m
Randbegrenzung umlaufend
Tiefbord + 0,00 cm, barrierefrei

AW Anschluss
vorhanden
genaue Lage
nicht bekannt
Einweisung/Übergabe
Vermessung
durch GeWas

Kontrollschacht
DN 1000
Wasserzähler
Entleerung
Absperrentil
D 304,25

AW
Übergabeschacht
DN 400
D 304,25

Erdwall teilweise
abtragen und neu
modellieren

Erdwall teilweise
abtragen und neu
modellieren

Stufengraben neu 40 m
Abmessungen LxBxT = 422x50x30 cm
Tiefen 1,20, 1,00 und 0,60 m

Rasengitterbelag
Bestand erhalten

Feuerstelle
kreisförmige Pflastermulde
aus Granit mit Sitzmöglichkeiten
aus rustikalen Baumstamm-bänken,
flexibel aufstellbar
Leistung Bauhof

Basketballkorb
Bestand
erhalten

eventuell
kleiner
Erdbügel

304,60

Höhe Planung

304,24

Höhe Bestand

1,0cm

0 1 2 3 4 5 6 7 8 9 10m

Änderungsdokumentation	
Nr.	Änderung
	Datum/Name

Planung:
Multifunktionaler Dorf- / Rast - und Spielplatz
auf den Hüttenwiesen im OT Helmers

Auftraggeber:
Stadt Schmalkalden, Altmarkt 1, 98574 Schmalkalden

Planbezeichnung:
Lage- und Höhenplan
Stufengraben, Ver- und Entsorgung Toilettenanlage

Bearbeiter
Geprüft

Datum/Name
21.05.2025
21.05.2025

Planungsstand:
Ausführungsplanung

1. Änderung
2. Änderung
3. Änderung

M 1 : 100

Zeichnung-Nr.: LP-01-2025

ersetzt Plan:

Vervielfältigung und Wiedergabe ist nicht gestattet !