




automatische selbstreinigende Toilettenanlage, barrierefrei,
 Abmessungen außen
 L 400 x B 245 x H 243 cm,
 21 cm unter OKGelände setzen,
 2 Streifenfundamente, Ortbeton
 Abmessungen LxBxT = 422x50x30 cm
 aus Beton B ,
 Bewehrung 6xD14 mm längs,
 Bügel D 8 mm im Abstand von 20 cm
 Betonabdeckung 3 cm,
 Sauberkeitsschicht aus Leichtbeton
 OK Fundament -21 cm unter OK Gelände
 30 m² Pflasterfläche nach dem Setzen
 der Toilettenanlage herstellen
 Abmessungen 7,00 x 4,55 m
 Randbegrenzung umlaufend
 Tiefbord + 0,00 cm, barrierefrei

AW Anschluss
 vorhanden
 genaue Lage
 nicht bekannt
 Einweisung/Übergabe
 Vermessung
 durch GeWas


Kontrollschacht
 DN 1000
 Wasserzähler
 Entleerung
 Absperrventil
 D 304,25

AW
 Übergabeschacht
 DN 400
 D 304,25

Erdwall teilweise
 abtragen und neu
 modellieren

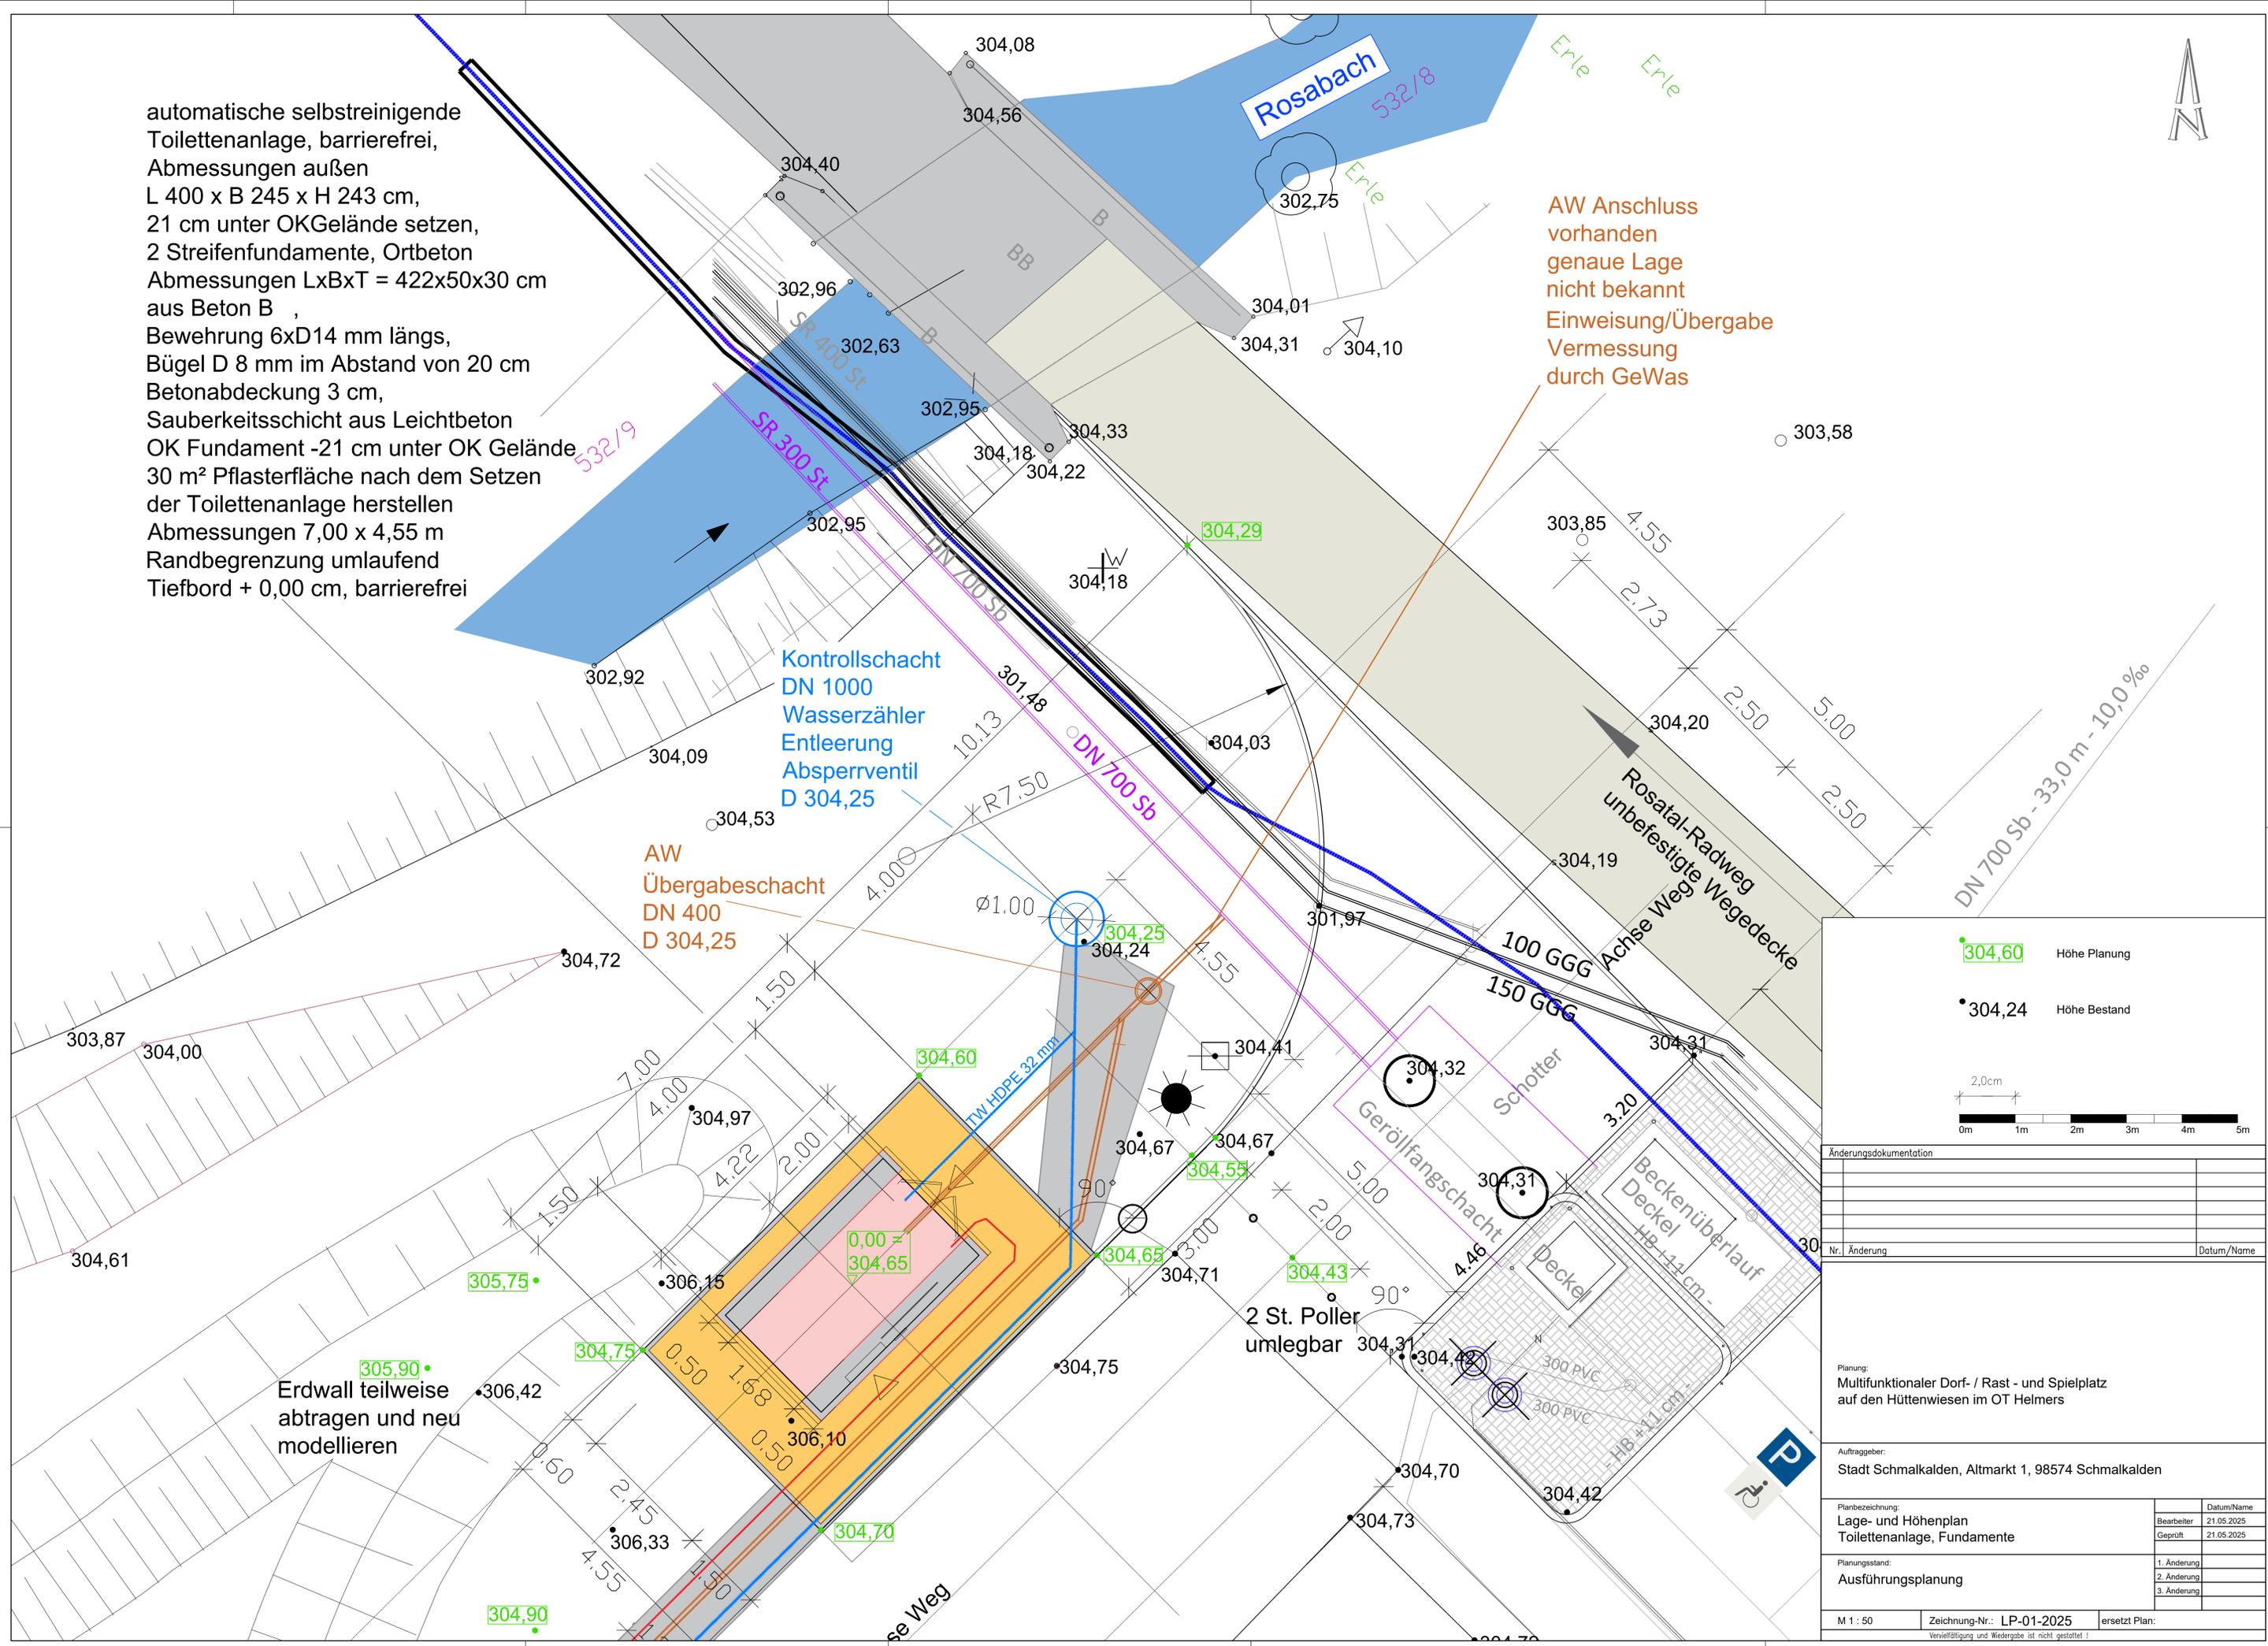

304,60 Höhe Planung
 304,24 Höhe Bestand

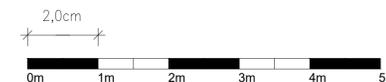

Änderungsdokumentation	
Nr.	Änderung
Datum/Name	

Planung: Multifunktionaler Dorf- / Rast- und Spielplatz auf den Hüttenwiesen im OT Helmers	
Auftraggeber: Stadt Schmalkalden, Altmarkt 1, 98574 Schmalkalden	
Planbezeichnung: Lage- und Höhenplan Toilettenanlage, Fundamente	Datum/Name 21.05.2025 21.05.2025
Planungsstand: Ausführungsplanung	1. Änderung 2. Änderung 3. Änderung
M 1 : 50	Zeichnung-Nr.: LP-01-2025 ersetzt Plan: