


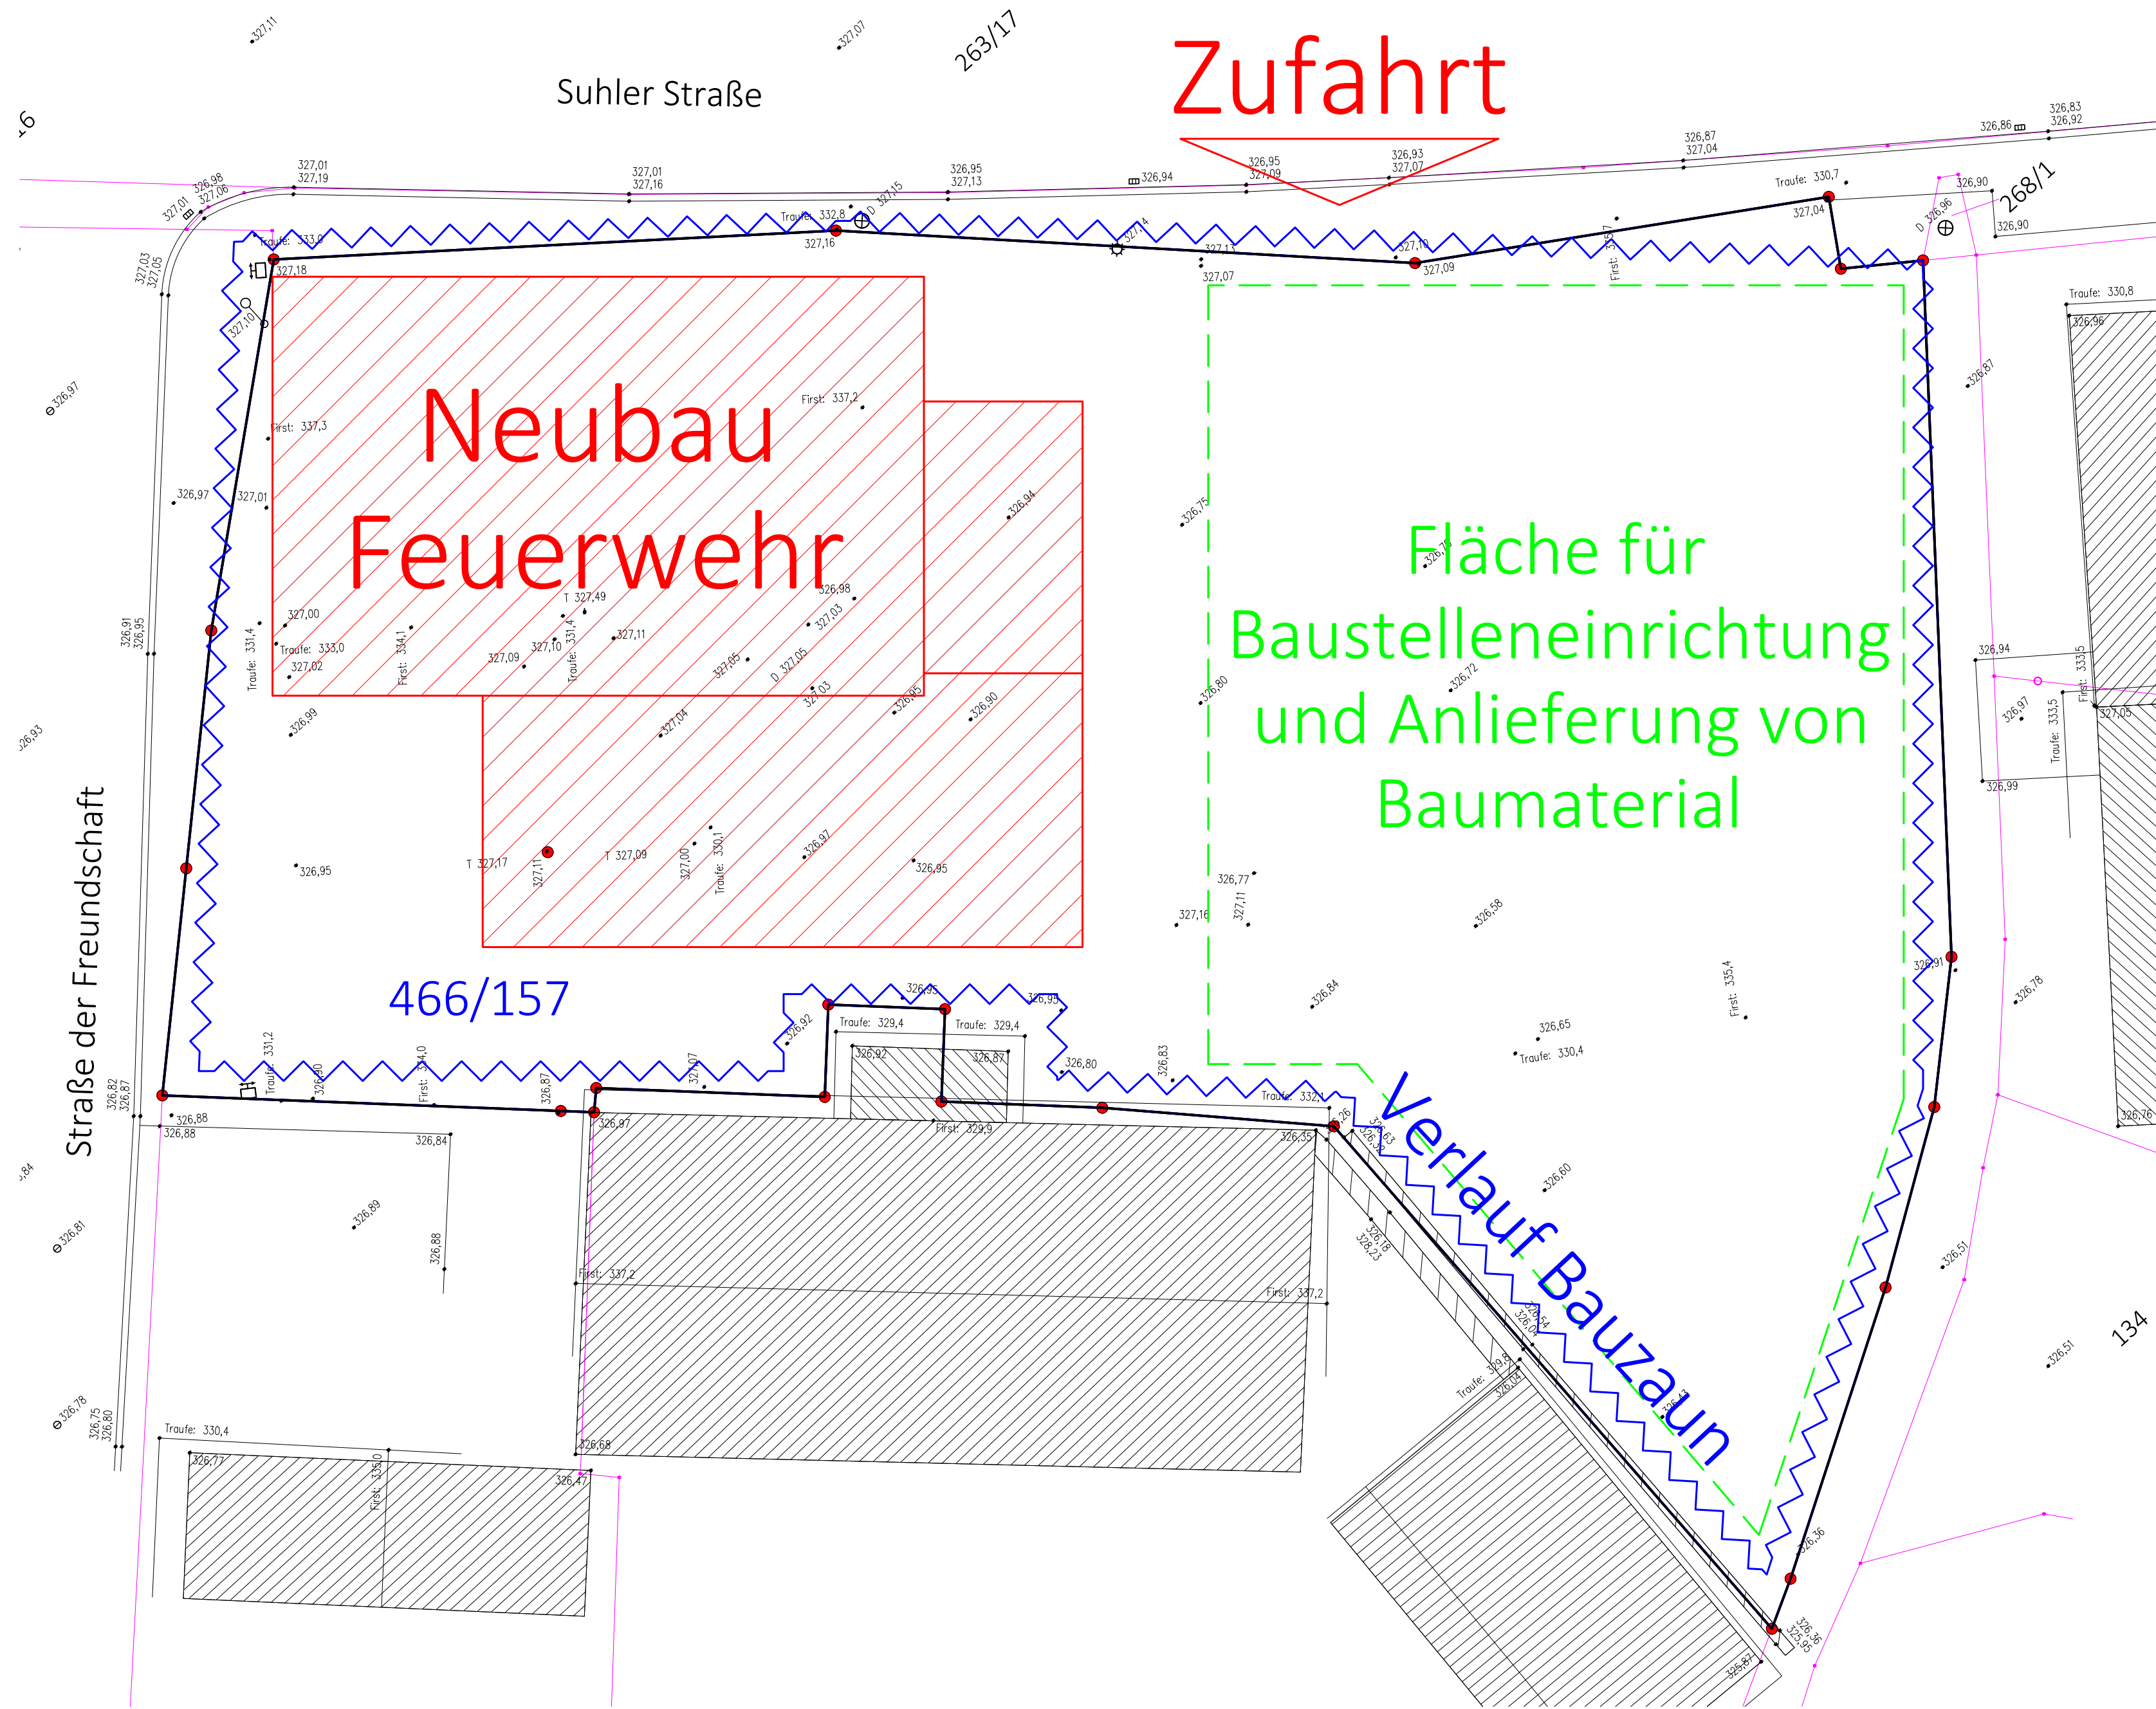

0 1 2 3 4 5 m 10

Grundlage der vorliegenden Planung bildet der Lage- und Höhenplan des Ing.-Büro für Vermessung Dipl.-Ing. Jan Hörschelmann (ÖbVI) vom 27.10.21.

Legende:	
	Bestand
	Neubau
	Flurstücksgrenzen
	Geltungsbereich
	Verlauf Bauzaun
	Fläche für BE und Lagerplatz Erdstoff

Urheberrecht des Projektes liegt beim Verfasser. Vervielfältigung oder Veröffentlichung, auch von Teilen, ist nur mit Zustimmung des Verfassers erlaubt. §7 Abs. 1 UrhG in Verbindung mit dem Urheberrechtsgesetz.

Baustelleneinrichtung M 1:100

Projekt:
Neubau Feuerwehrgerätehaus Mittelstille
Straße der Freundschaft 1
98574 Mittelstille

Bauherr: Stadt Schmalkalden vertr. durch Herrn Bgm. Th. Kaminski Altmarkt 1 98574 Schmalkalden	20.02.2024 Unterschrift:
---	-----------------------------------

20.02.2024	PN 10508
Stempel/Unterschrift:	DIN A2
Ausführungsplanung	Blatt-Nr. 01

LAGEPLAN - BAUSTELLENEINRICHTUNG