



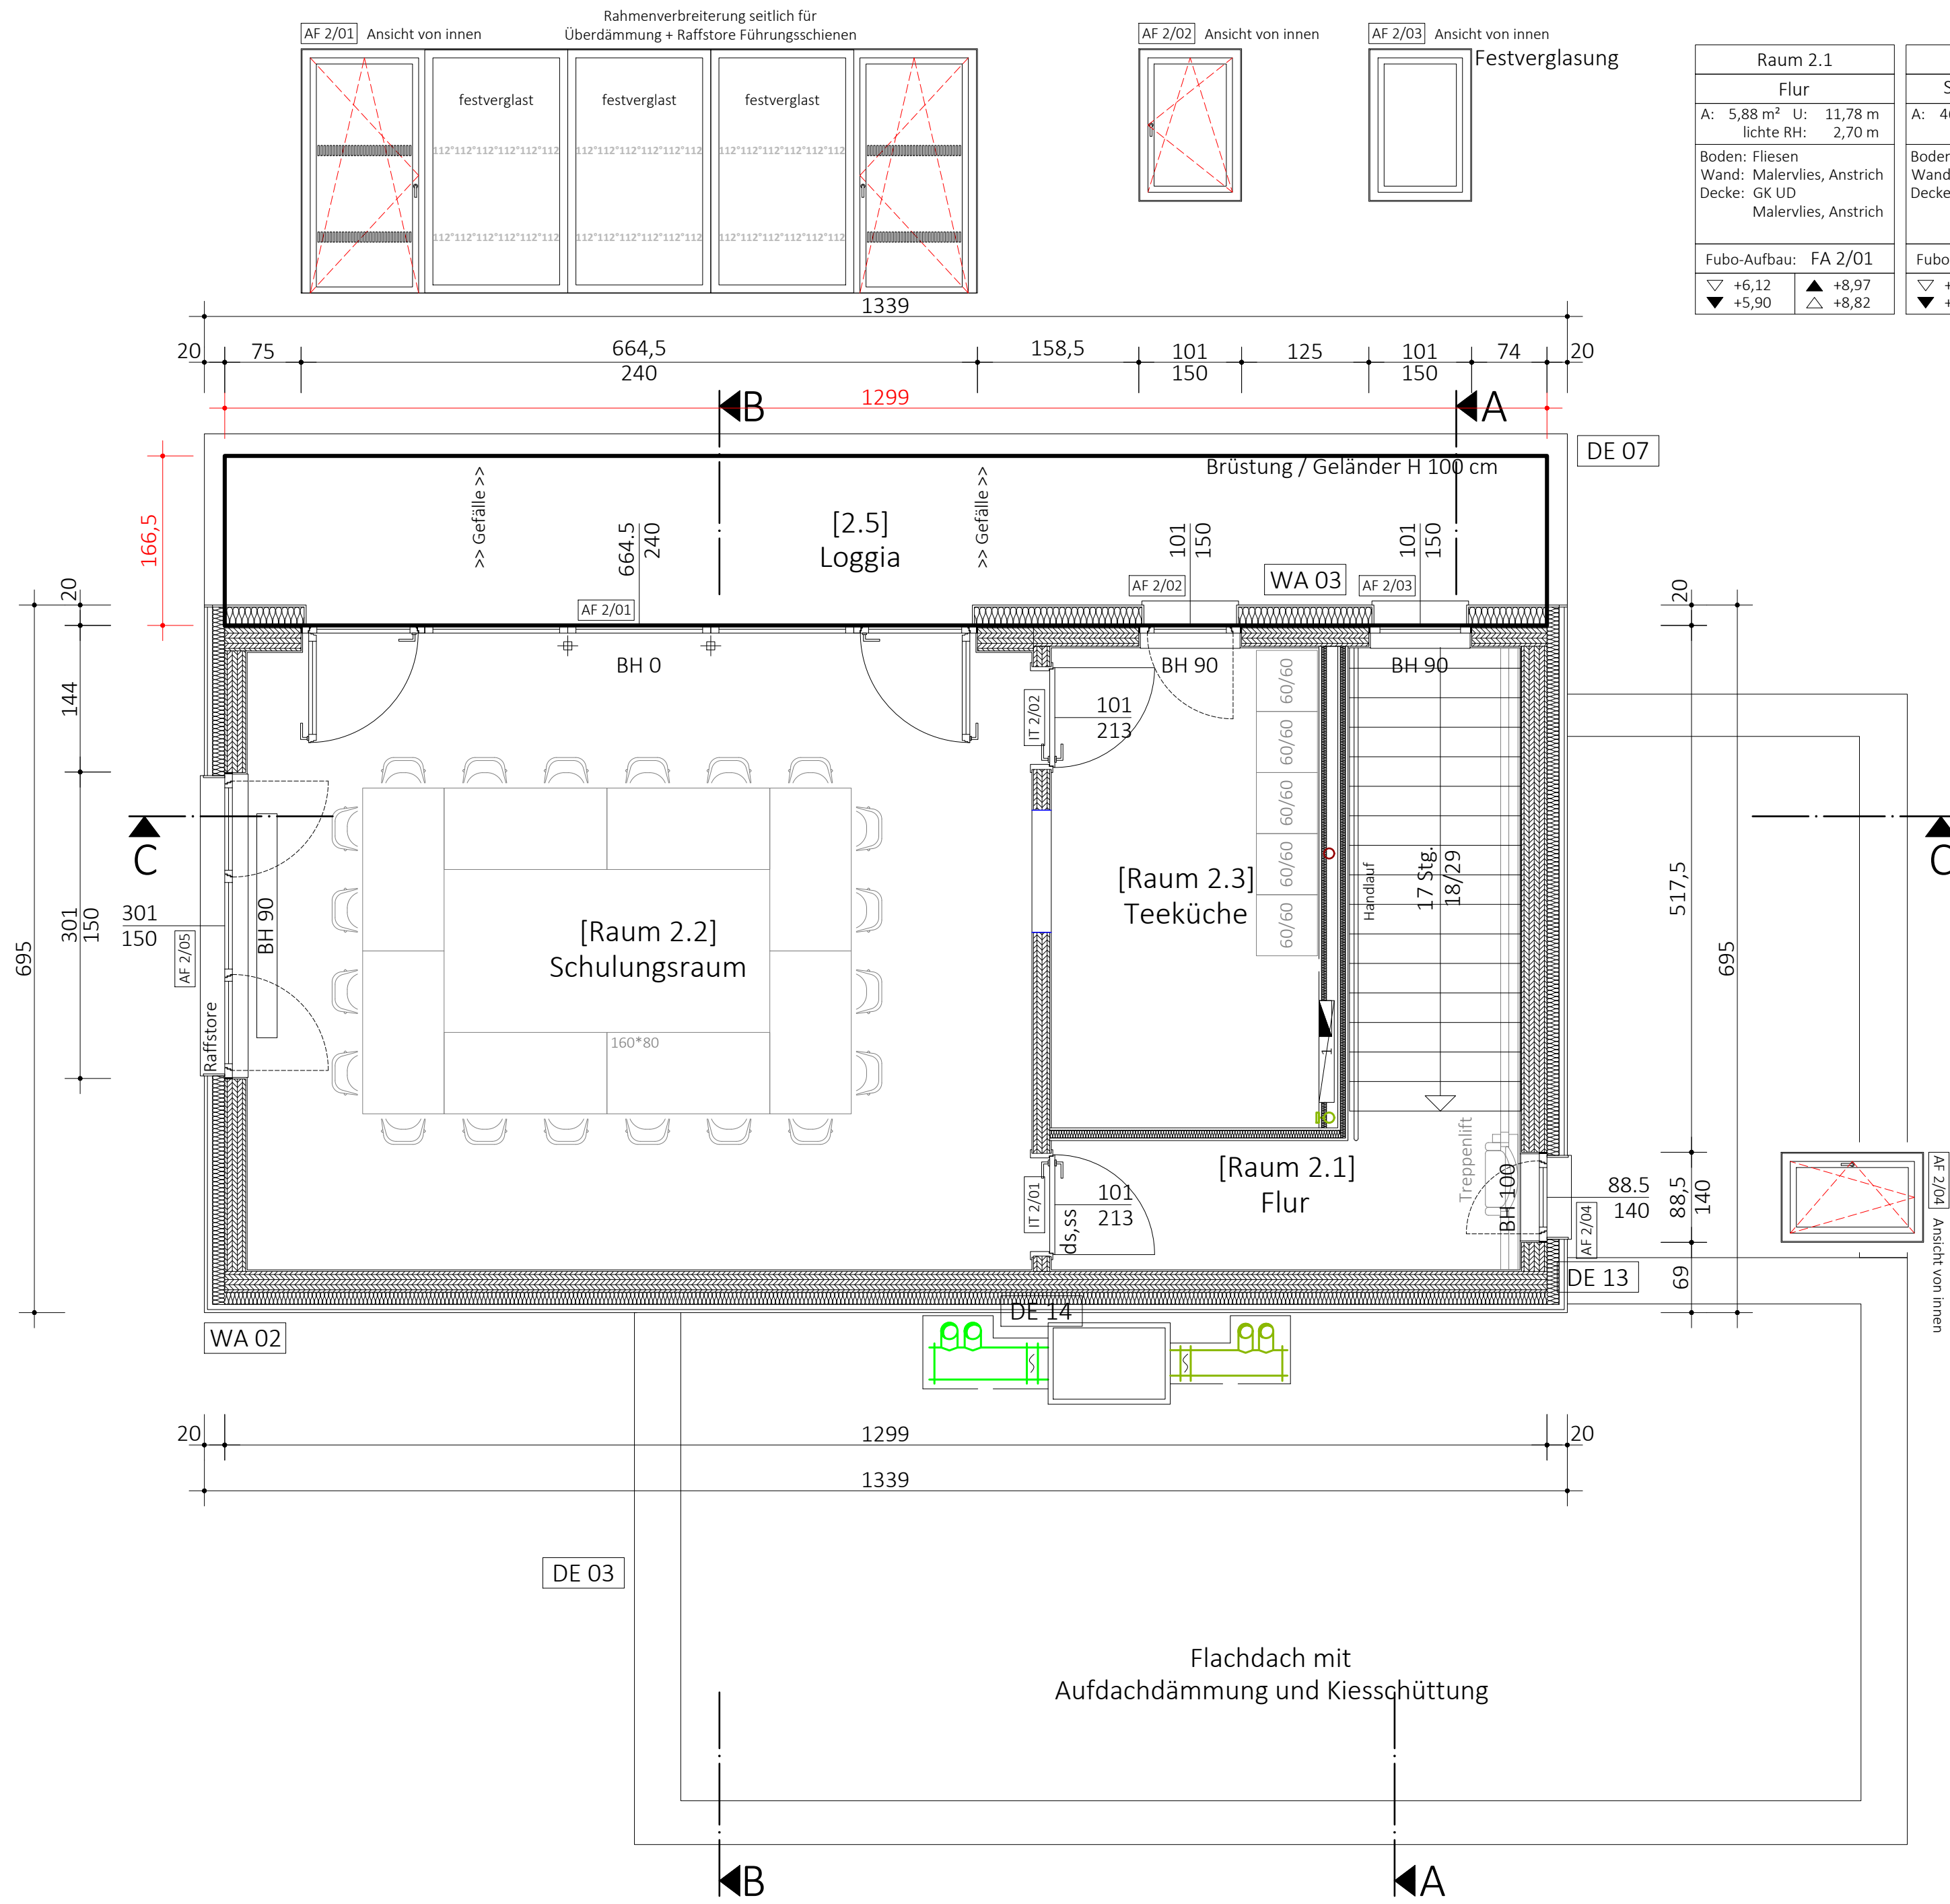

Raum 2.1	Raum 2.2	Raum 2.3	2.5
Flur	Schulungsraum	Teeküche	Loggia
A: 5,88 m² U: 11,78 m lichte RH: 2,70 m	A: 46,76 m² U: 27,67 m lichte RH: 2,70 m	A: 12,40 m² U: 14,69 m lichte RH: 2,70 m	A: 20,61 m² Fliesen
Boden: Fliesen Wand: Malervlies, Anstrich Decke: GK UD Malervlies, Anstrich	Boden: Linoleum Wand: Malervlies, Anstrich Decke: Rasterdecke	Boden: Fliesen Wand: Malervlies, Anstrich Decke: Rasterdecke	Fubo-Aufbau: FA 2/02
Fubo-Aufbau: FA 2/01	Fubo-Aufbau: FA 2/02	Fubo-Aufbau: FA 2/01	
▽ +6,12 ▼ +5,90	▲ +8,97 △ +8,82	▽ +6,12 ▼ +5,90	▲ +8,97 △ +8,82

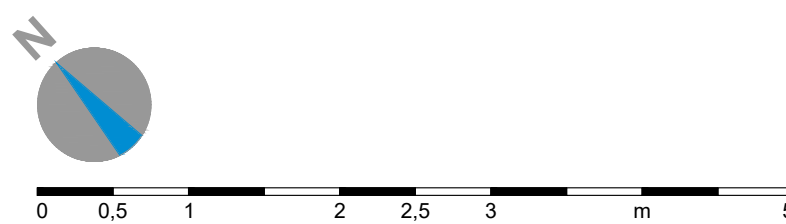

Grundlage der vorliegenden Planung bildet der Lage- und Höhenplan des Ing.-Büro für Vermessung Dipl.-Ing. Jan Hörschelmann (ÖbVI) vom 27.10.21.

Legende:

- BH - Brüstungshöhe bezogen aus OK FFB
- WH - Wandhöhe
- BD - Bodendurchbruch
- WD - Wanddurchbruch
- DD - Deckendurchbruch
- UZ - Unterzug
- ÜZ - Überzug
- RH - Raumhöhe
- OK G - Oberkante Gelände
- OK F - Oberkante Fundament
- OK Bpl - Oberkante Bodenplatte
- OK FFB - Oberkante Fertigfußboden
- UK RD - Unterkante Rohdecke
- UK FD - Unterkante Fertigdecke

Materialien:

- Massivholzmauerwerk
- Trockenbau
- AF 1/01 Außenfenster Ebene 1/ Nr. 01
- IT 1/01 Innentür Ebene 1/ Nr. 01
- DE 01 Detail 01
- FA 01 Fußbodenaufbau 01
- WA 01 Wandaufbau 01

Höhenangaben:

OK FFB: ▽ +6,12, ▼ -5,90
UK RD: ▲ 8,97, △ +8,82
OK RFB: (empty)

Der Inhalt der vorliegenden Planung ist nur in Verbind- ung mit den Unterlagen zur Tragwerksplanung, dem Brandschutz, dem Wärmeschutz und den Ausführungen zur Elektroplanung und Haustechnik gültig.

c			
b			
a			
Index	Datum	Bearbeiter	Bemerkung
Urheberrecht des Projektes liegt beim Verfasser. Vervielfältigung oder Veröffentlichung, auch von Teilen, ist nur mit Zustimmung des Verfassers erlaubt. §7AVA in Verbindung mit dem Urheberrechtsgesetz.			
Grundriss 2.ObergeschossM 1:50			
Projekt: Neubau Feuerwehrgerätehaus Mittelstille Straße der Freundschaft 1 98574 Mittelstille			
Bauherr: Stadt Schmalkalden vertr. durch Herrn Bgm. Th. Kaminski Altmarkt 1 98574 Schmalkalden		06.01.2025 Unterschrift:	
06.01.2025		PN 10508	
Unterschrift:		DIN A2	
Ausführungsplanung		Blatt-Nr.	15

GRUNDRISS 2.OBERGESCHOSS