Thüringer Landesamt für Bodenmanagement und Geoinformation
Katasterbereich Schmalkalden

Hoffnung 30
98574 Schmalkalden

Auszug aus dem Liegenschaftskataster

Liegenschaftskarte 1:1000

Erstellt am 03.05.2022

Flurstück:	466/157	Gemeinde:	Schmalkalden, Kurort
Flur:	12	Kreis:	Schmalkalden-Meiningen
Gemarkung:	Mittelstille		

5617757

3232604868

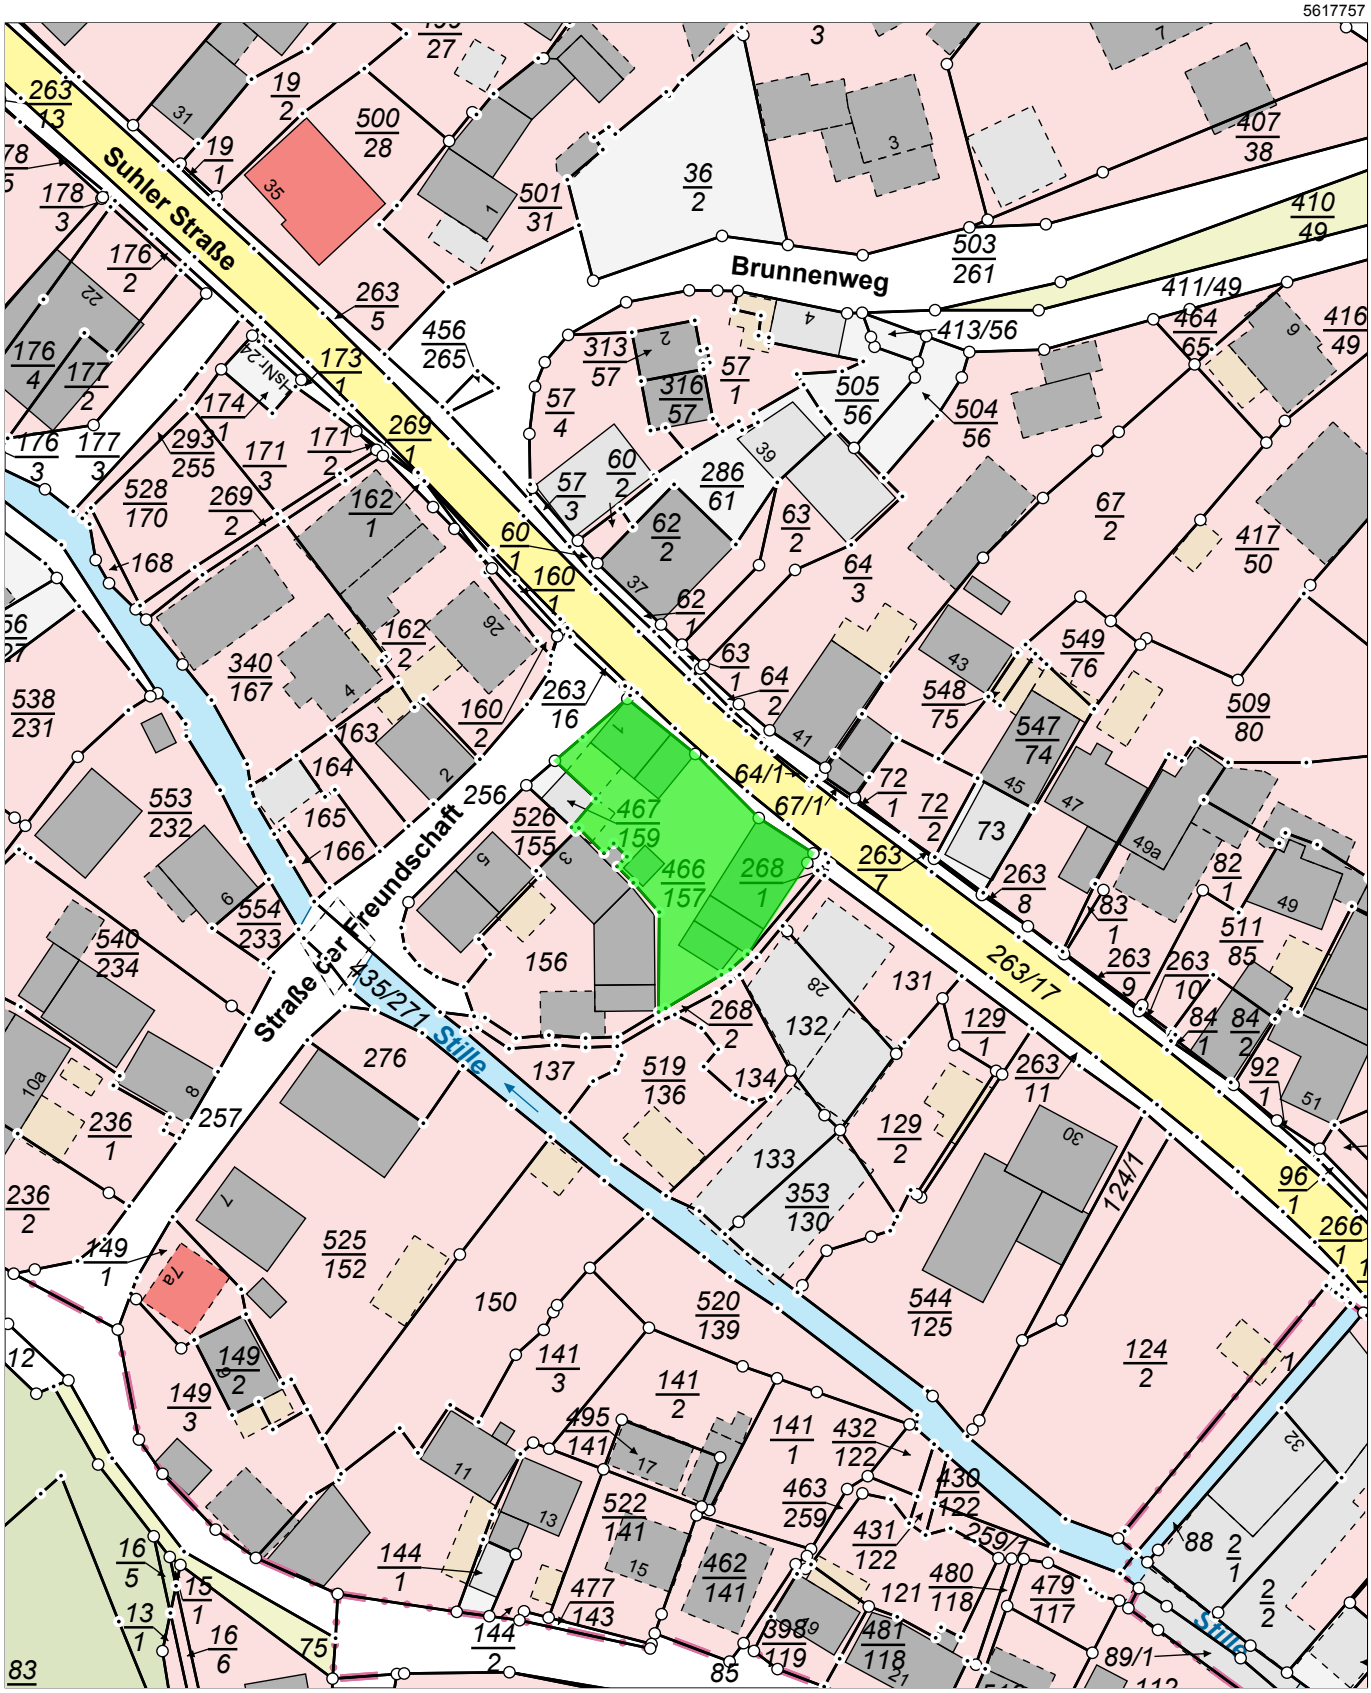

3232604868

5617537

0 10 20 30 Meter

Maßstab 1:1000

Vervielfältigung ist nur erlaubt, soweit die Vervielfältigungsstücke demselben Nutzungszweck wie die Originalausgabe dienen (§ 20 Thüringer Vermessungs- und Geoinformationsgesetz vom 16. Dezember 2008 (GVBl. S.574) in der jeweils geltenden Fassung). Die Ausgabe kann Fortführungen enthalten, die noch nicht in das Grundbuch übernommen worden sind. Im Kartenauszug dargestellte Gebäude mit gestrichelter Begrenzungslinie wurden ohne Grenzbezug aus Luftbildern erfasst.