


P:\061-02\061_Domumfeld\02_Planung\10_Planung\10_Lageplan\10_Lageplan.dwg

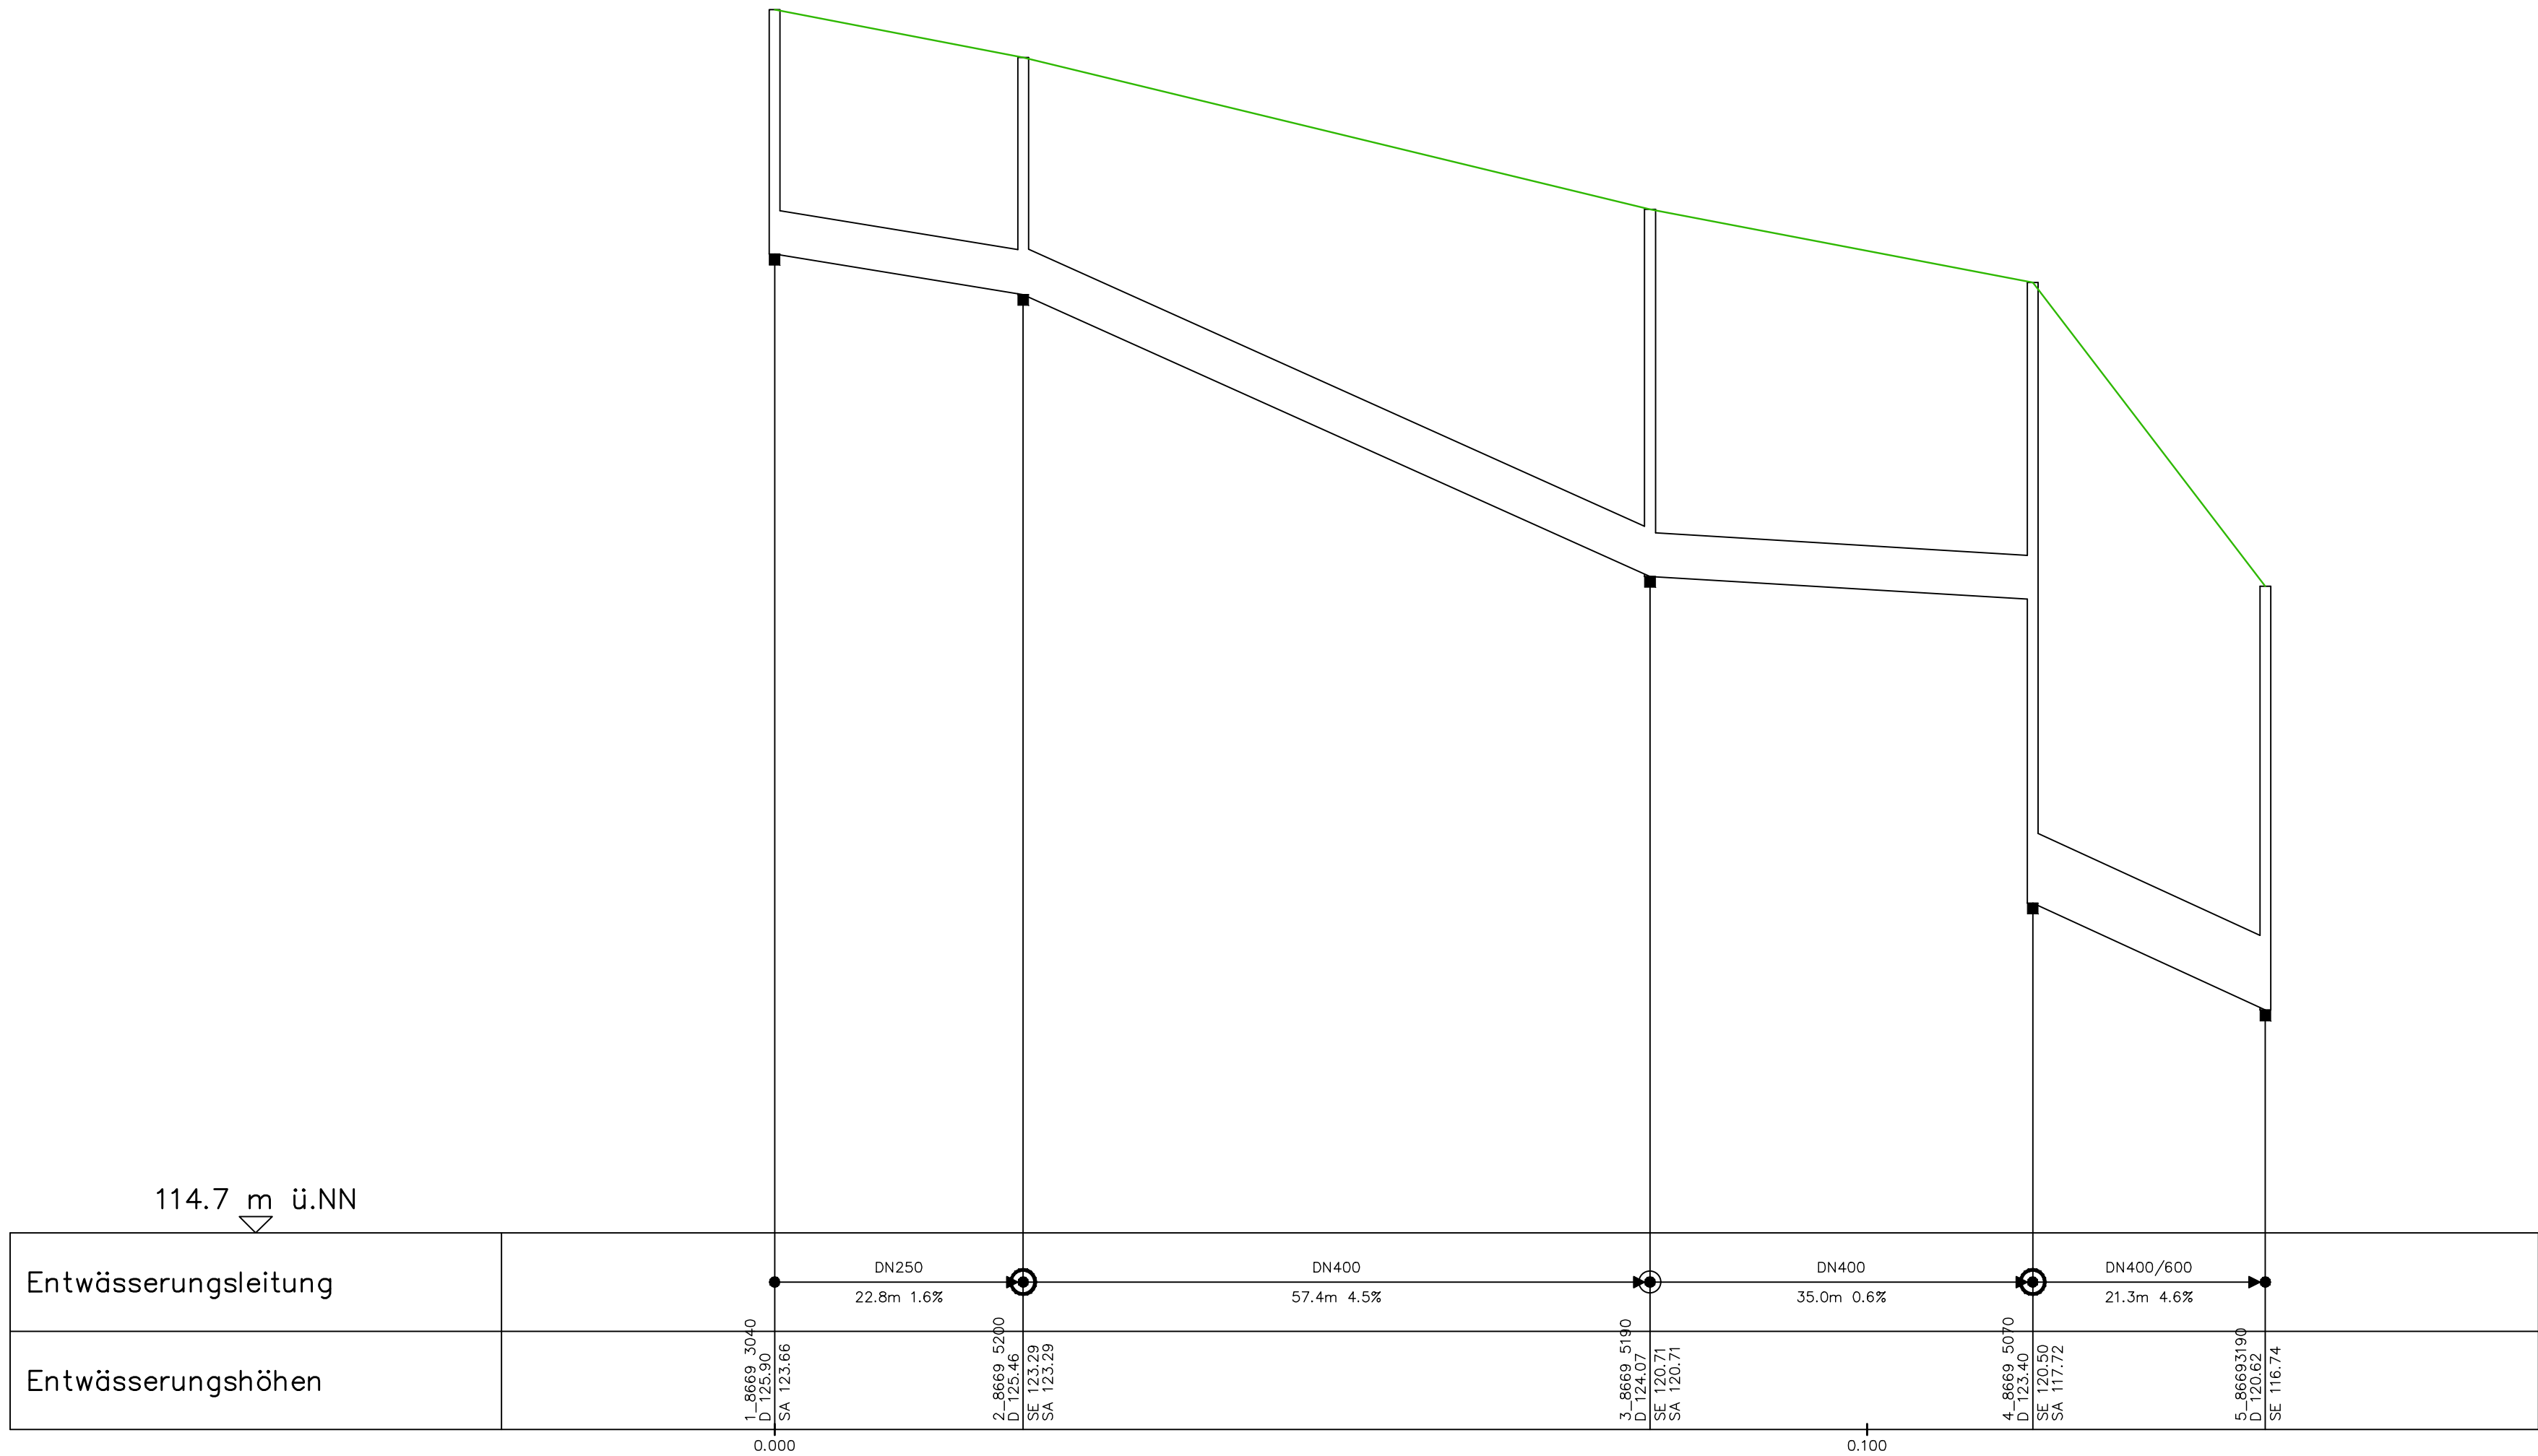

Ausschreibung Anlage Nr. 10

Nr.	Art der Änderung und Ergänzung	Datum	Name

Bildflug: Feldvergleich: Terristrische Aufnahme: Kataster:	Lageplanbezugssystem: Höhenbezugssystem:	
---	---	--

 Abwasserzweckverband Naumburg Linsenberg 100, 06618 Naumburg	Unterlage Nr.	
	Blatt-Nr.	
	Reg.-Nr.	
	Datum	Zeichen
Ortsentwässerung Naumburg Domumfeld	nachgeprüft:	
	Maßstab:	
Aufgestellt	Überprüft/ Genehmigt	
	Naumburg (Saale), den Abwasserzweckverband Naumburg Linsenberg 100, 06618 Naumburg Im Auftrag:	