


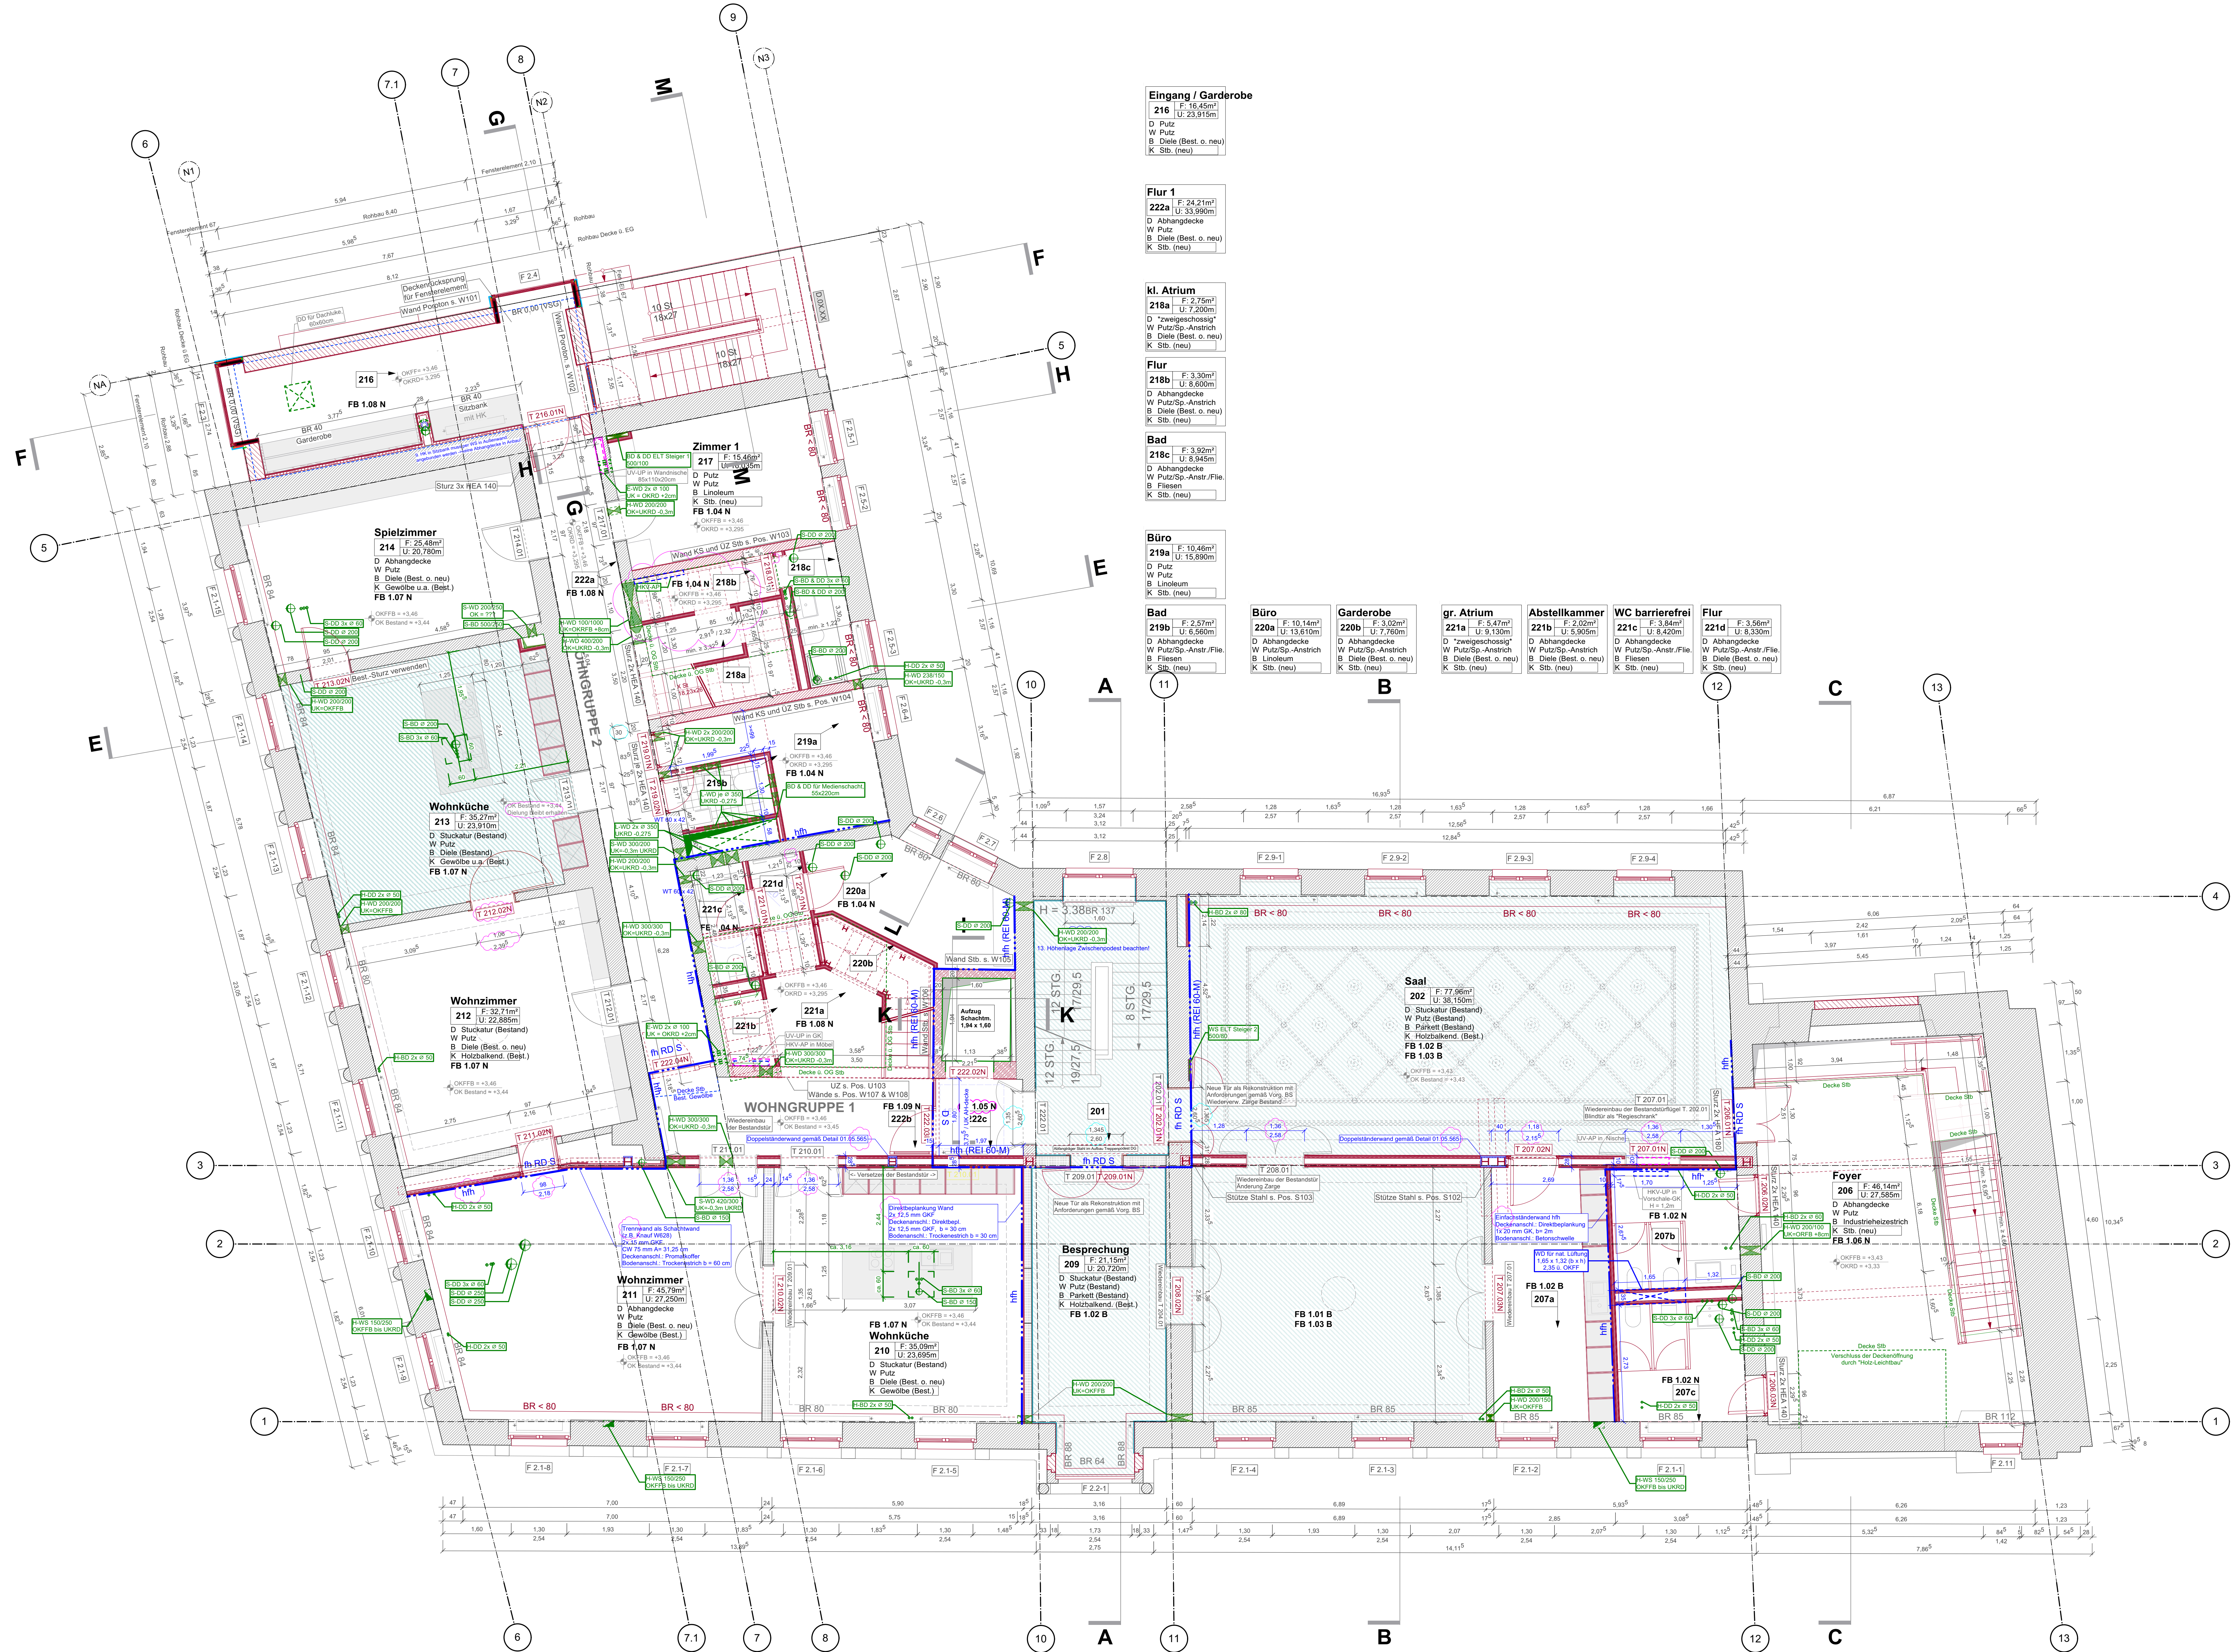

Eingang / Garderobe
216 F: 16,49m²
U: 23,91m
D Putz
W Putz
B Dielle (Best. o. neu)
K Stb. (neu)

Flur 1
222a F: 24,21m²
U: 33,96m
D Abhangendecke
W Putz
B Dielle (Best. o. neu)
K Stb. (neu)

kl. Atrium
218a F: 2,75m²
U: 7,20m
D "zweigeschossig"
W Putz/Sp.-Anstrich
B Dielle (Best. o. neu)
K Stb. (neu)

Flur
218b F: 3,30m²
U: 8,80m
D Abhangendecke
W Putz/Sp.-Anstrich
B Dielle (Best. o. neu)
K Stb. (neu)

Bad
218c F: 3,92m²
U: 8,94m
D Abhangendecke
W Putz/Sp.-Anstr./File.
B Fliesen
K Stb. (neu)

Büro
219a F: 10,46m²
U: 15,89m
D Putz
W Putz
B Linoleum
K Stb. (neu)

Bad
219b F: 2,57m²
U: 6,56m
D Abhangendecke
W Putz/Sp.-Anstr./File.
B Fliesen
K Stb. (neu)

Büro
219c F: 10,14m²
U: 13,61m
D Abhangendecke
W Putz/Sp.-Anstrich
B Linoleum
K Stb. (neu)

Garderobe
220b F: 5,47m²
U: 7,78m
D Abhangendecke
W Putz/Sp.-Anstrich
B Dielle (Best. o. neu)
K Stb. (neu)

gr. Atrium
221a F: 5,47m²
U: 8,13m
D "zweigeschossig"
W Putz/Sp.-Anstrich
B Dielle (Best. o. neu)
K Stb. (neu)

Abstellkammer
221b F: 2,02m²
U: 5,95m
D Abhangendecke
W Putz/Sp.-Anstrich
B Dielle (Best. o. neu)
K Stb. (neu)

WC barrierefrei
221c F: 3,64m²
U: 4,42m
D Abhangendecke
W Putz/Sp.-Anstr./File.
B Fliesen
K Stb. (neu)

Flur
221d F: 3,56m²
U: 8,33m
D Abhangendecke
W Putz/Sp.-Anstr./File.
B Fliesen
K Stb. (neu)

LEGENDE

ABKÜRZUNGEN

- DD Deckendurchbruch
- WD Wanddurchbruch
- WS Wandstich
- S Sanitär
- H Heizung
- L Lüftung
- E Elektro

- OK Oberkante
- UK Unterkante
- OKRD Oberkante Rohdecke
- UKRD Unterkante Rohdecke
- OKSP Oberkante Bodenplatte
- OKFFB Oberkante Fertigfußboden

BESTAND

- BESTANDSWÄNDE ZIEGEL / SANDSTEIN
- BESTANDSWÄNDE FACHWERK
- ABBRUCH

RESTAUrierUNG

- BAUZEITLICHE BELÄGE VORHANDEN
- BESTANDSFASSUNGEN, PUTZE, STUKKATUREN VORHANDEN

NEUBAU

- KALKSANDSTEIN
- HOCHLOCHZIEGEL
- STAHLBETON
- HOLZ
- GIPS-KARTON
- DURCHBRÜCHE
- DÄMMUNG WEICH
- DÄMMUNG HART
- Abhangende hfh
- DETAILVERWEIS
- T.01 TÜRNUMMER
- F.01 FENSTERNUMMER
- LDM LICHTES DURCHGANGSMÄß

alle Türhöhen ab OKFFB!



OKFFB EG±0.00 ±±61.07 NHN
örtlicher Bezug

E Ausführung: H. Thiemer, Raum 207 a.b.c.
Ausführung: WC 215b

D Eingetragen: Baubehör, Trübschauer
Anmerkungen: Baubehör

Vertrag: Art der Änderung

Stand: 11.03.2025

Stand: 11.03.2025

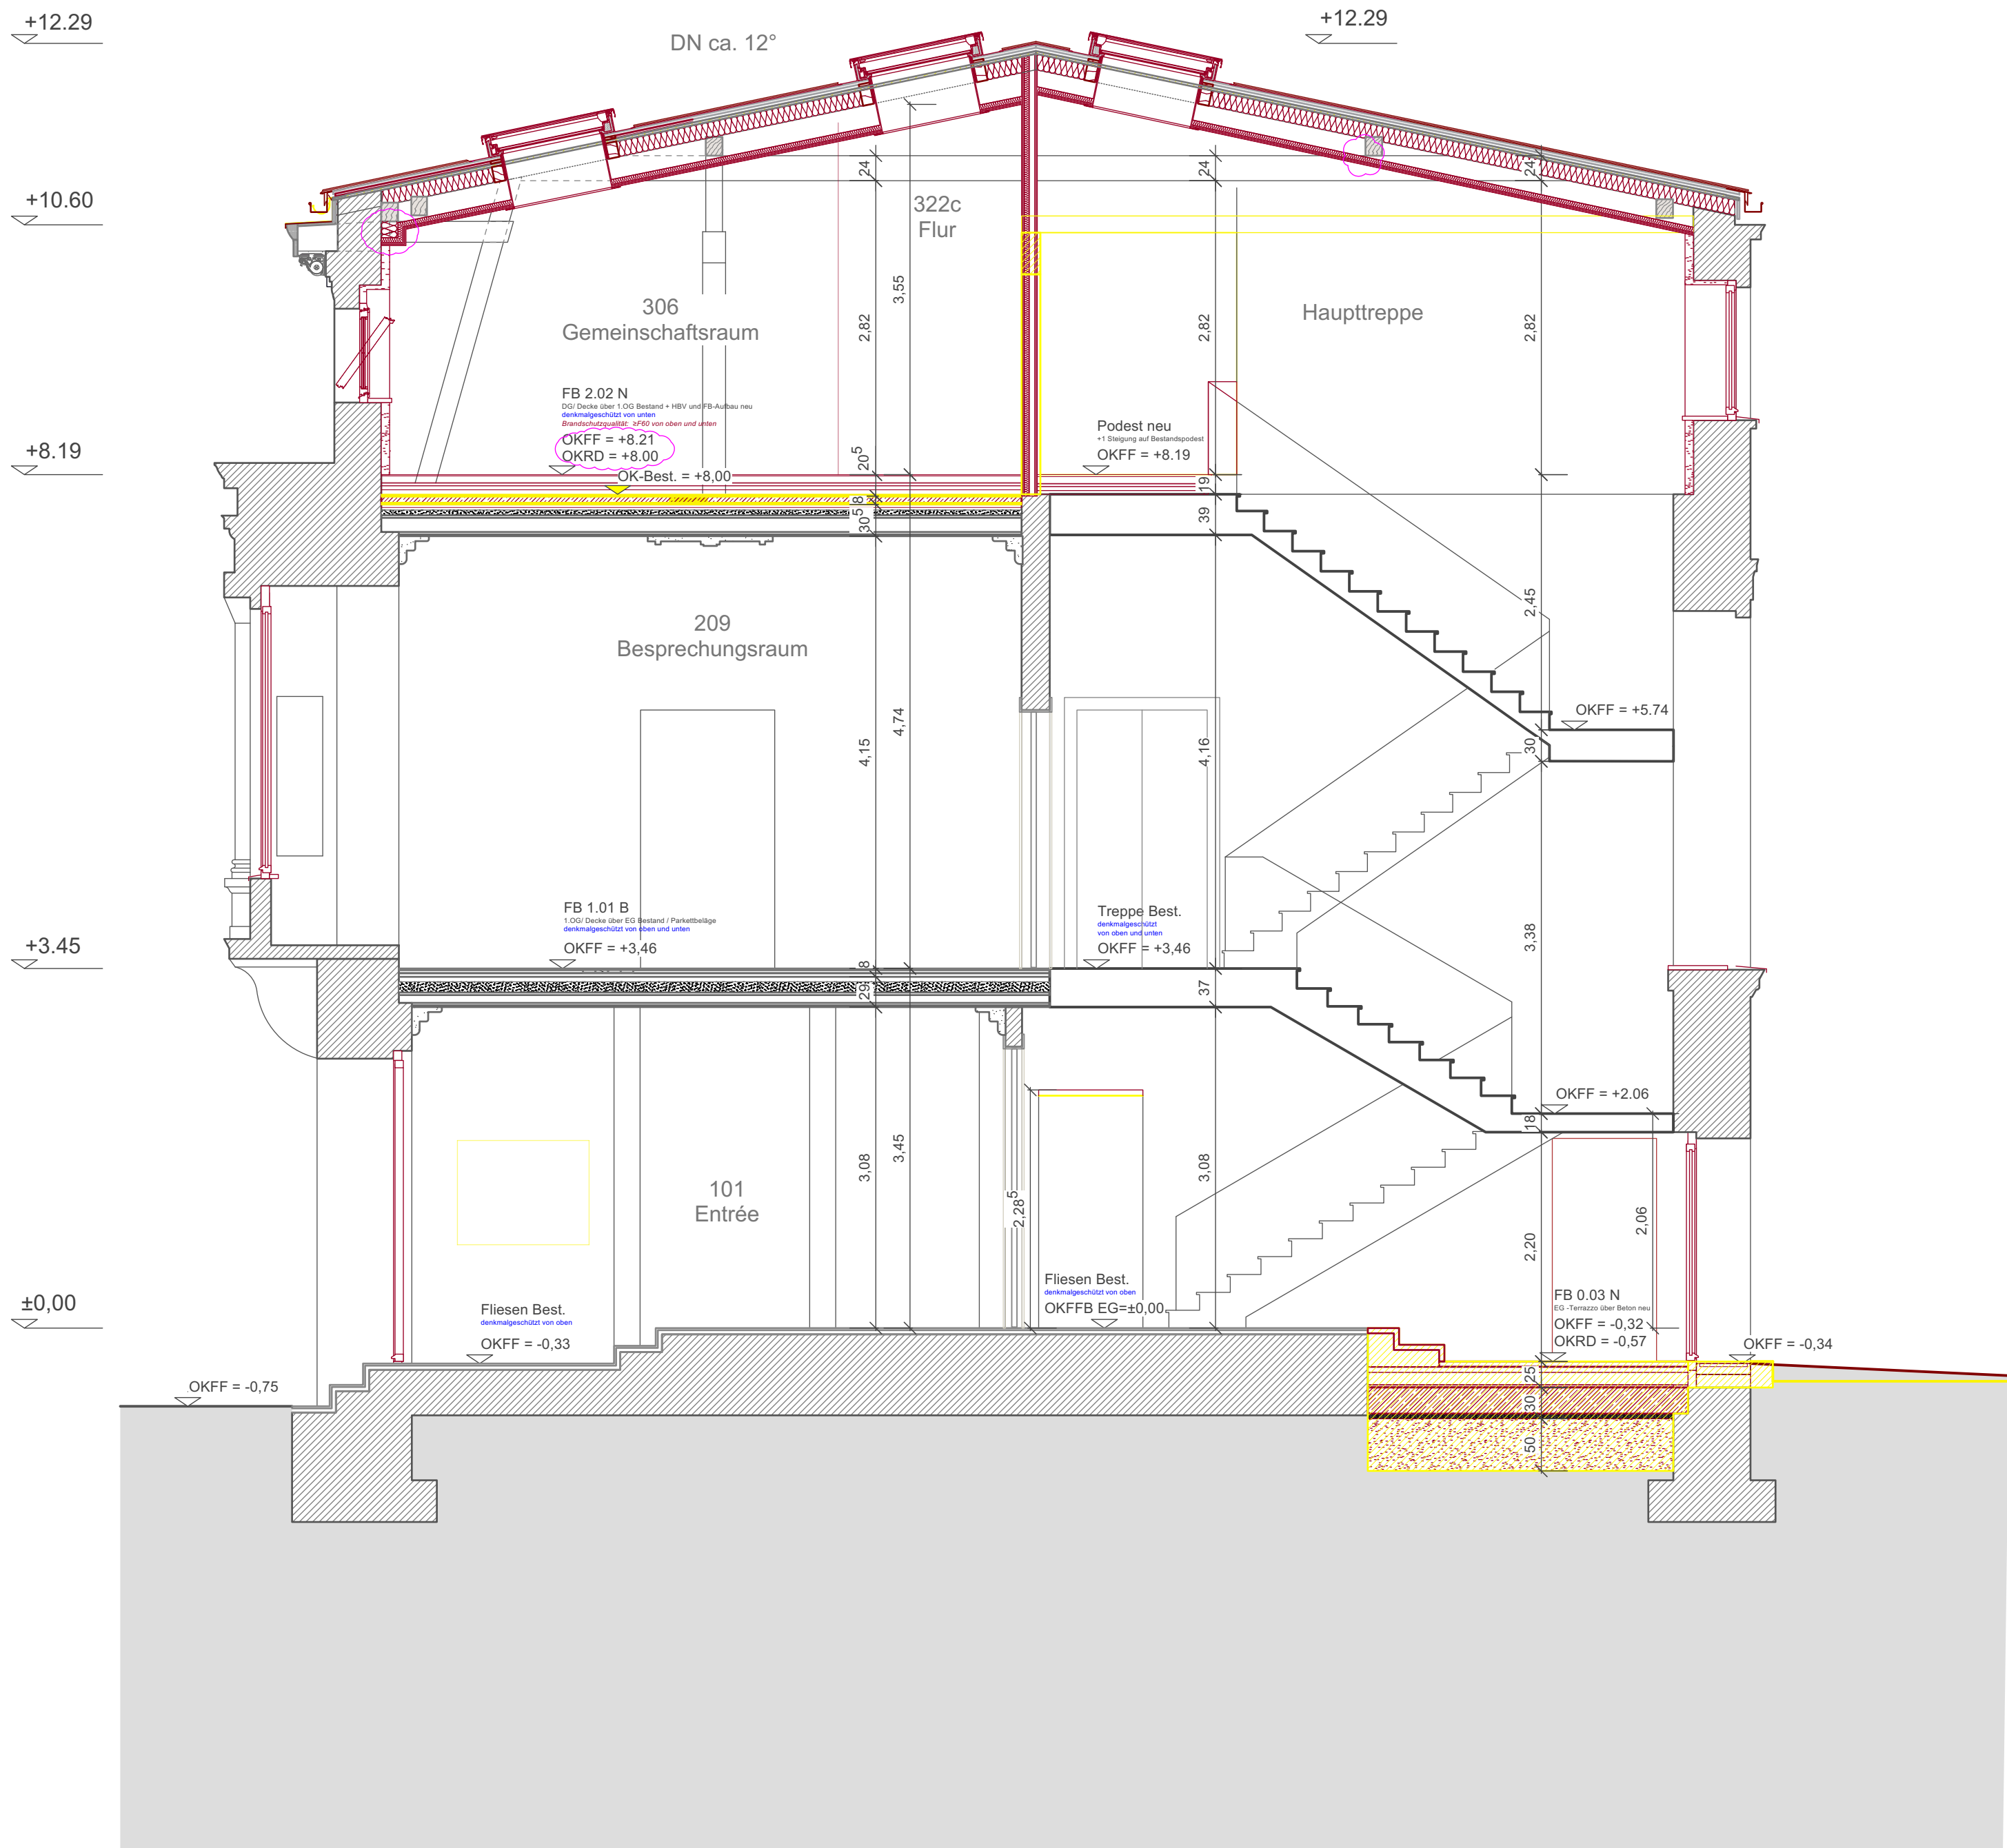

B	Anpassungen Höhen OKFF gemäß Aufmaß, Abkofferung für Halterung Traufgesims	23.10.2024
A	Erhalt & Abfangung Stirnwand Treppenhaus	01.11.2023


Index	Art der Änderung	datum
	zeichnung	
	FE	
	plangröße	
	DIN A2	
	lp	
	Ausführung	
	datum	26.09.2024

projekt	SOS Kinderdorf Nienburgerstraße 19 06406 Bernburg (Saale)
---------	---


planinhalt	Schnitt A-A_Index B
------------	---------------------

massstab	1:50
bauherr	SOS Kinderdorf e.V. Referat Bau Renatastraße 77 80639 München

planung	°pha °pha Architekten BDA Banniza, Hermann, Öchsner PartGmbH Holzmarktstr. 11 D-14467 Potsdam tel. +49 (0) 331 588 59 702 fax +49 (0) 331 588 59 699 office@phadesign.de www.phadesign.de
---------	---

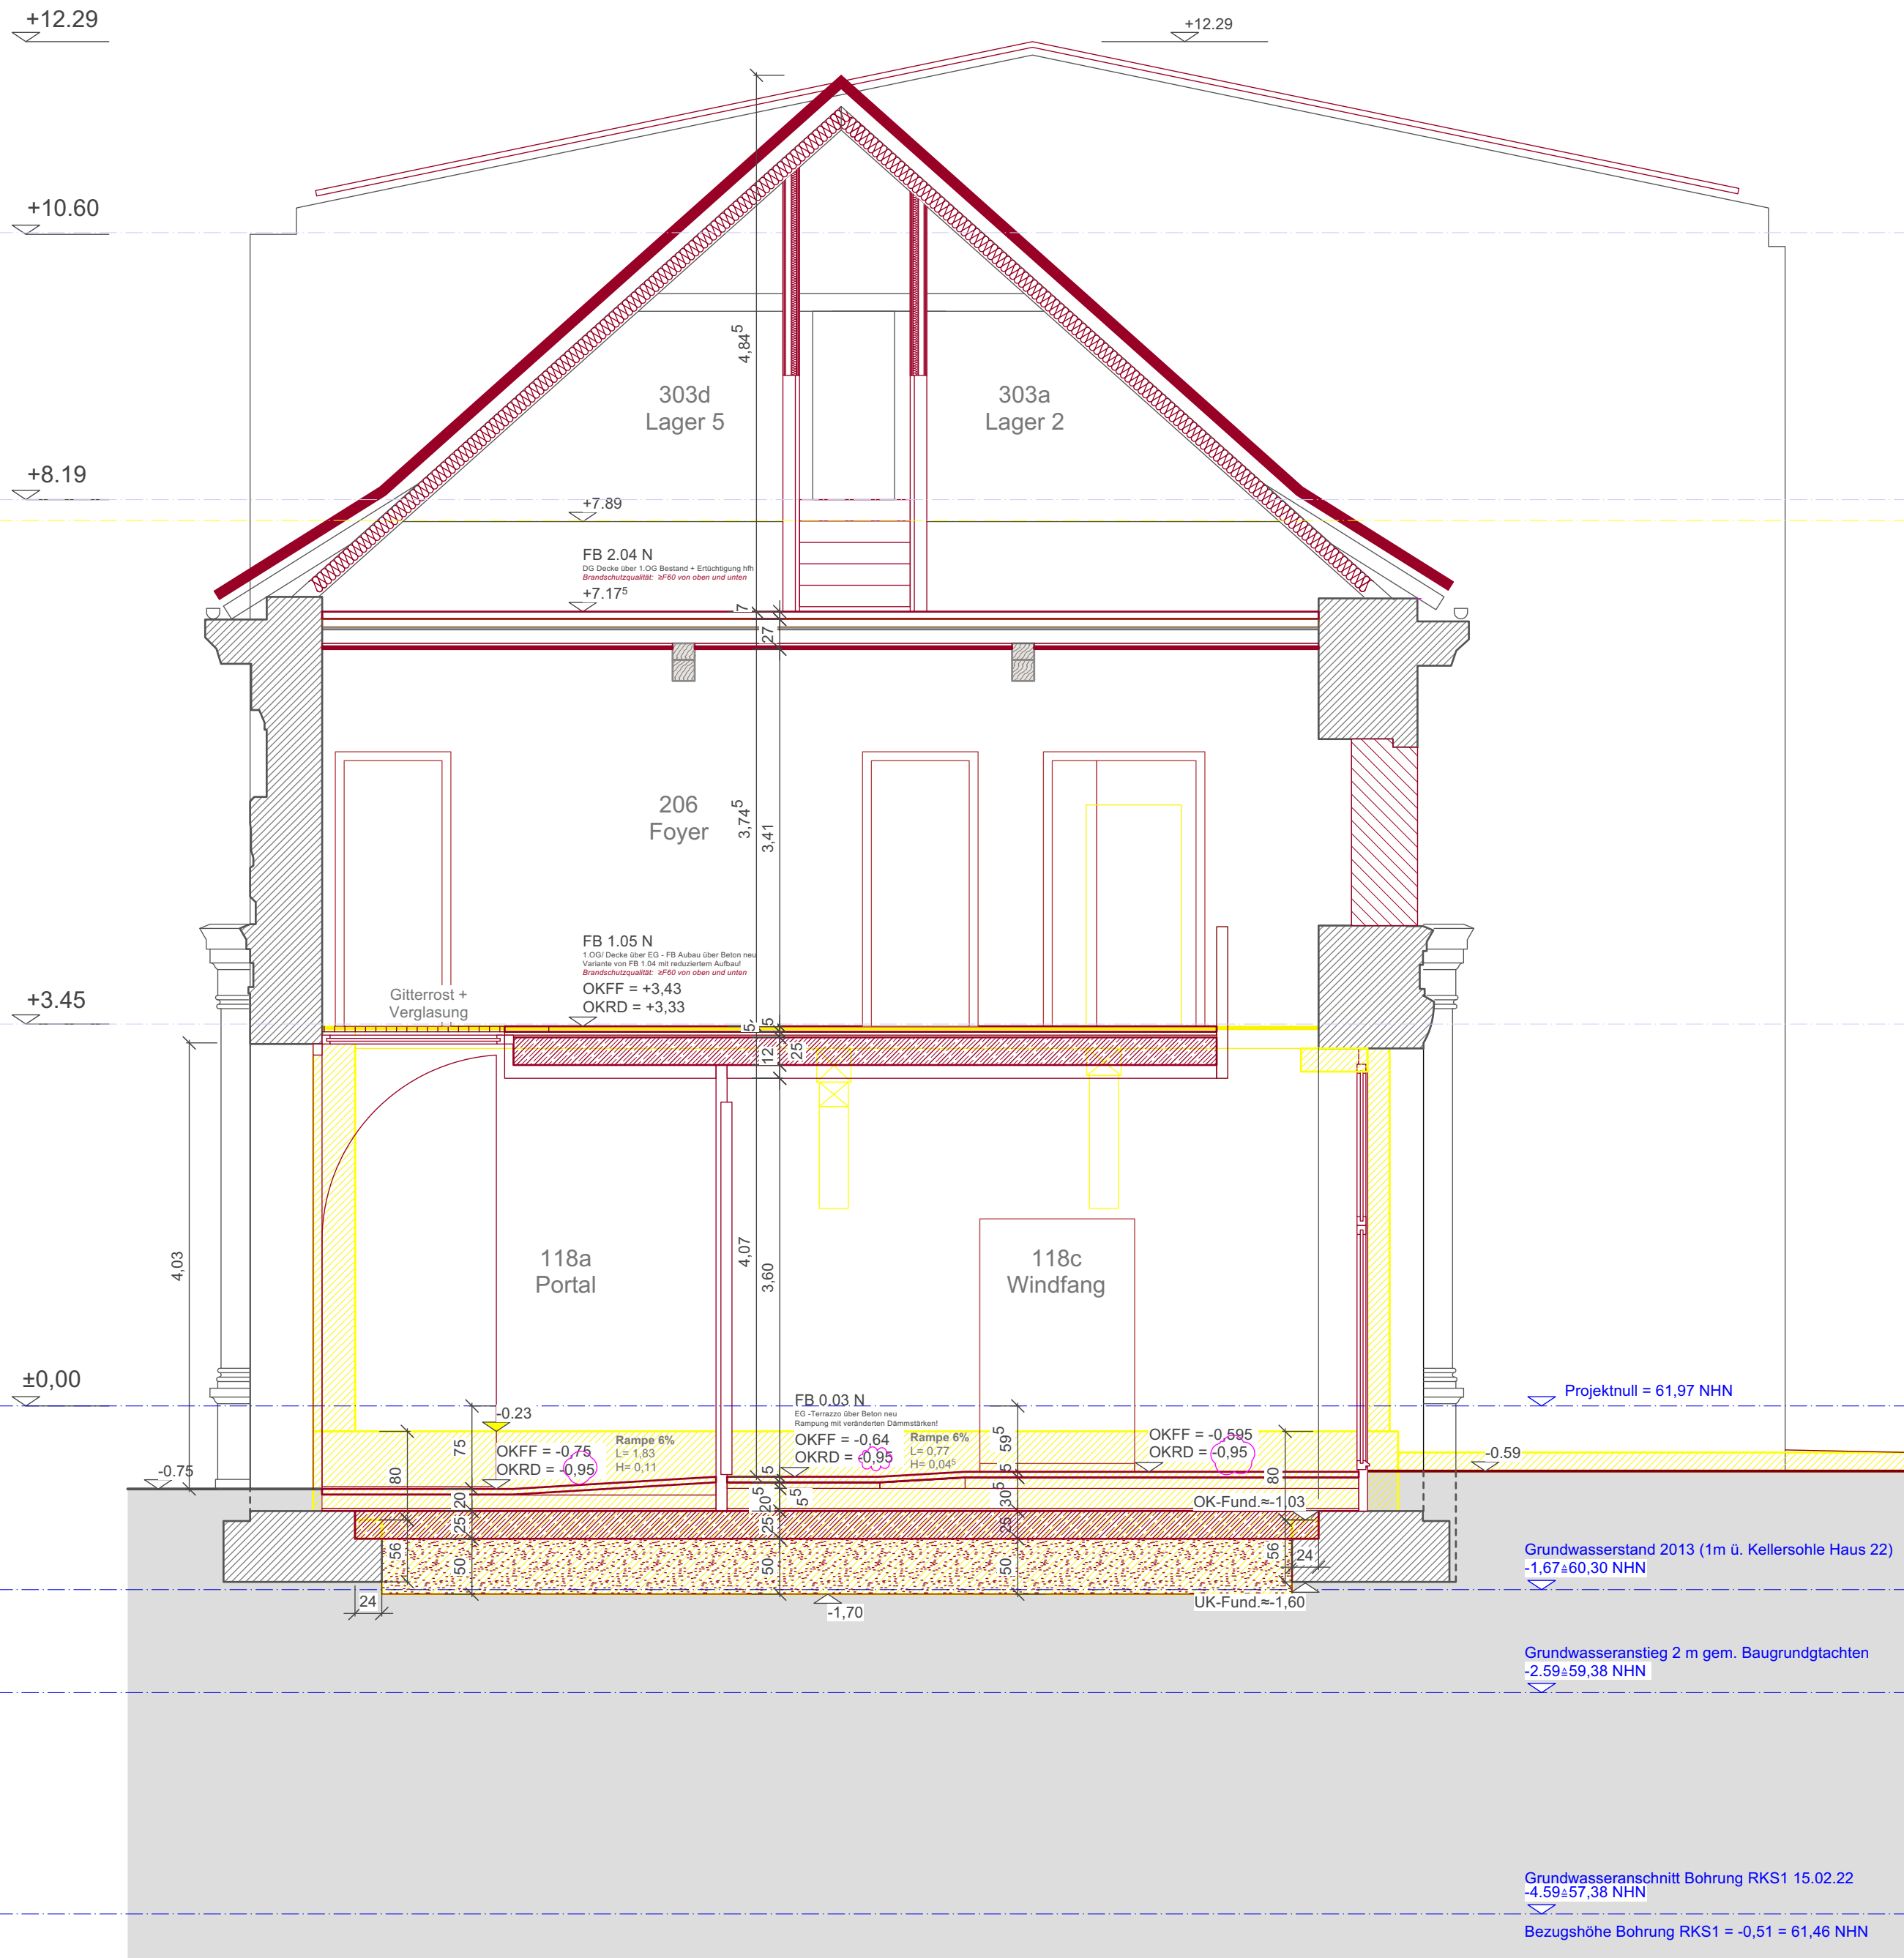

Index	Art der Änderung	datum
zeichnung	FE	
plangröße	DIN A2	
lp	Ausführung	
datum	26.09.2024	
projekt	SOS Kinderdorf	
	Nienburgerstraße 19	
	06406 Bernburg (Saale)	
planinhalt	Schnitt C-C	
massstab	1:50	
bauherr	SOS Kinderdorf e.V.	
	Referat Bau	
	Renatastraße 77	
	80639 München	
planung	°pha	
	°pha Architekten BDA	
	Banniza, Hermann, Öchsner PartGmbH	
	Holzmarktstr. 11	
	D-14467 Potsdam	
	tel. +49 (0) 331 588 59 702	
	fax +49 (0) 331 588 59 699	
	office@phadesign.de	
	www.phadesign.de	

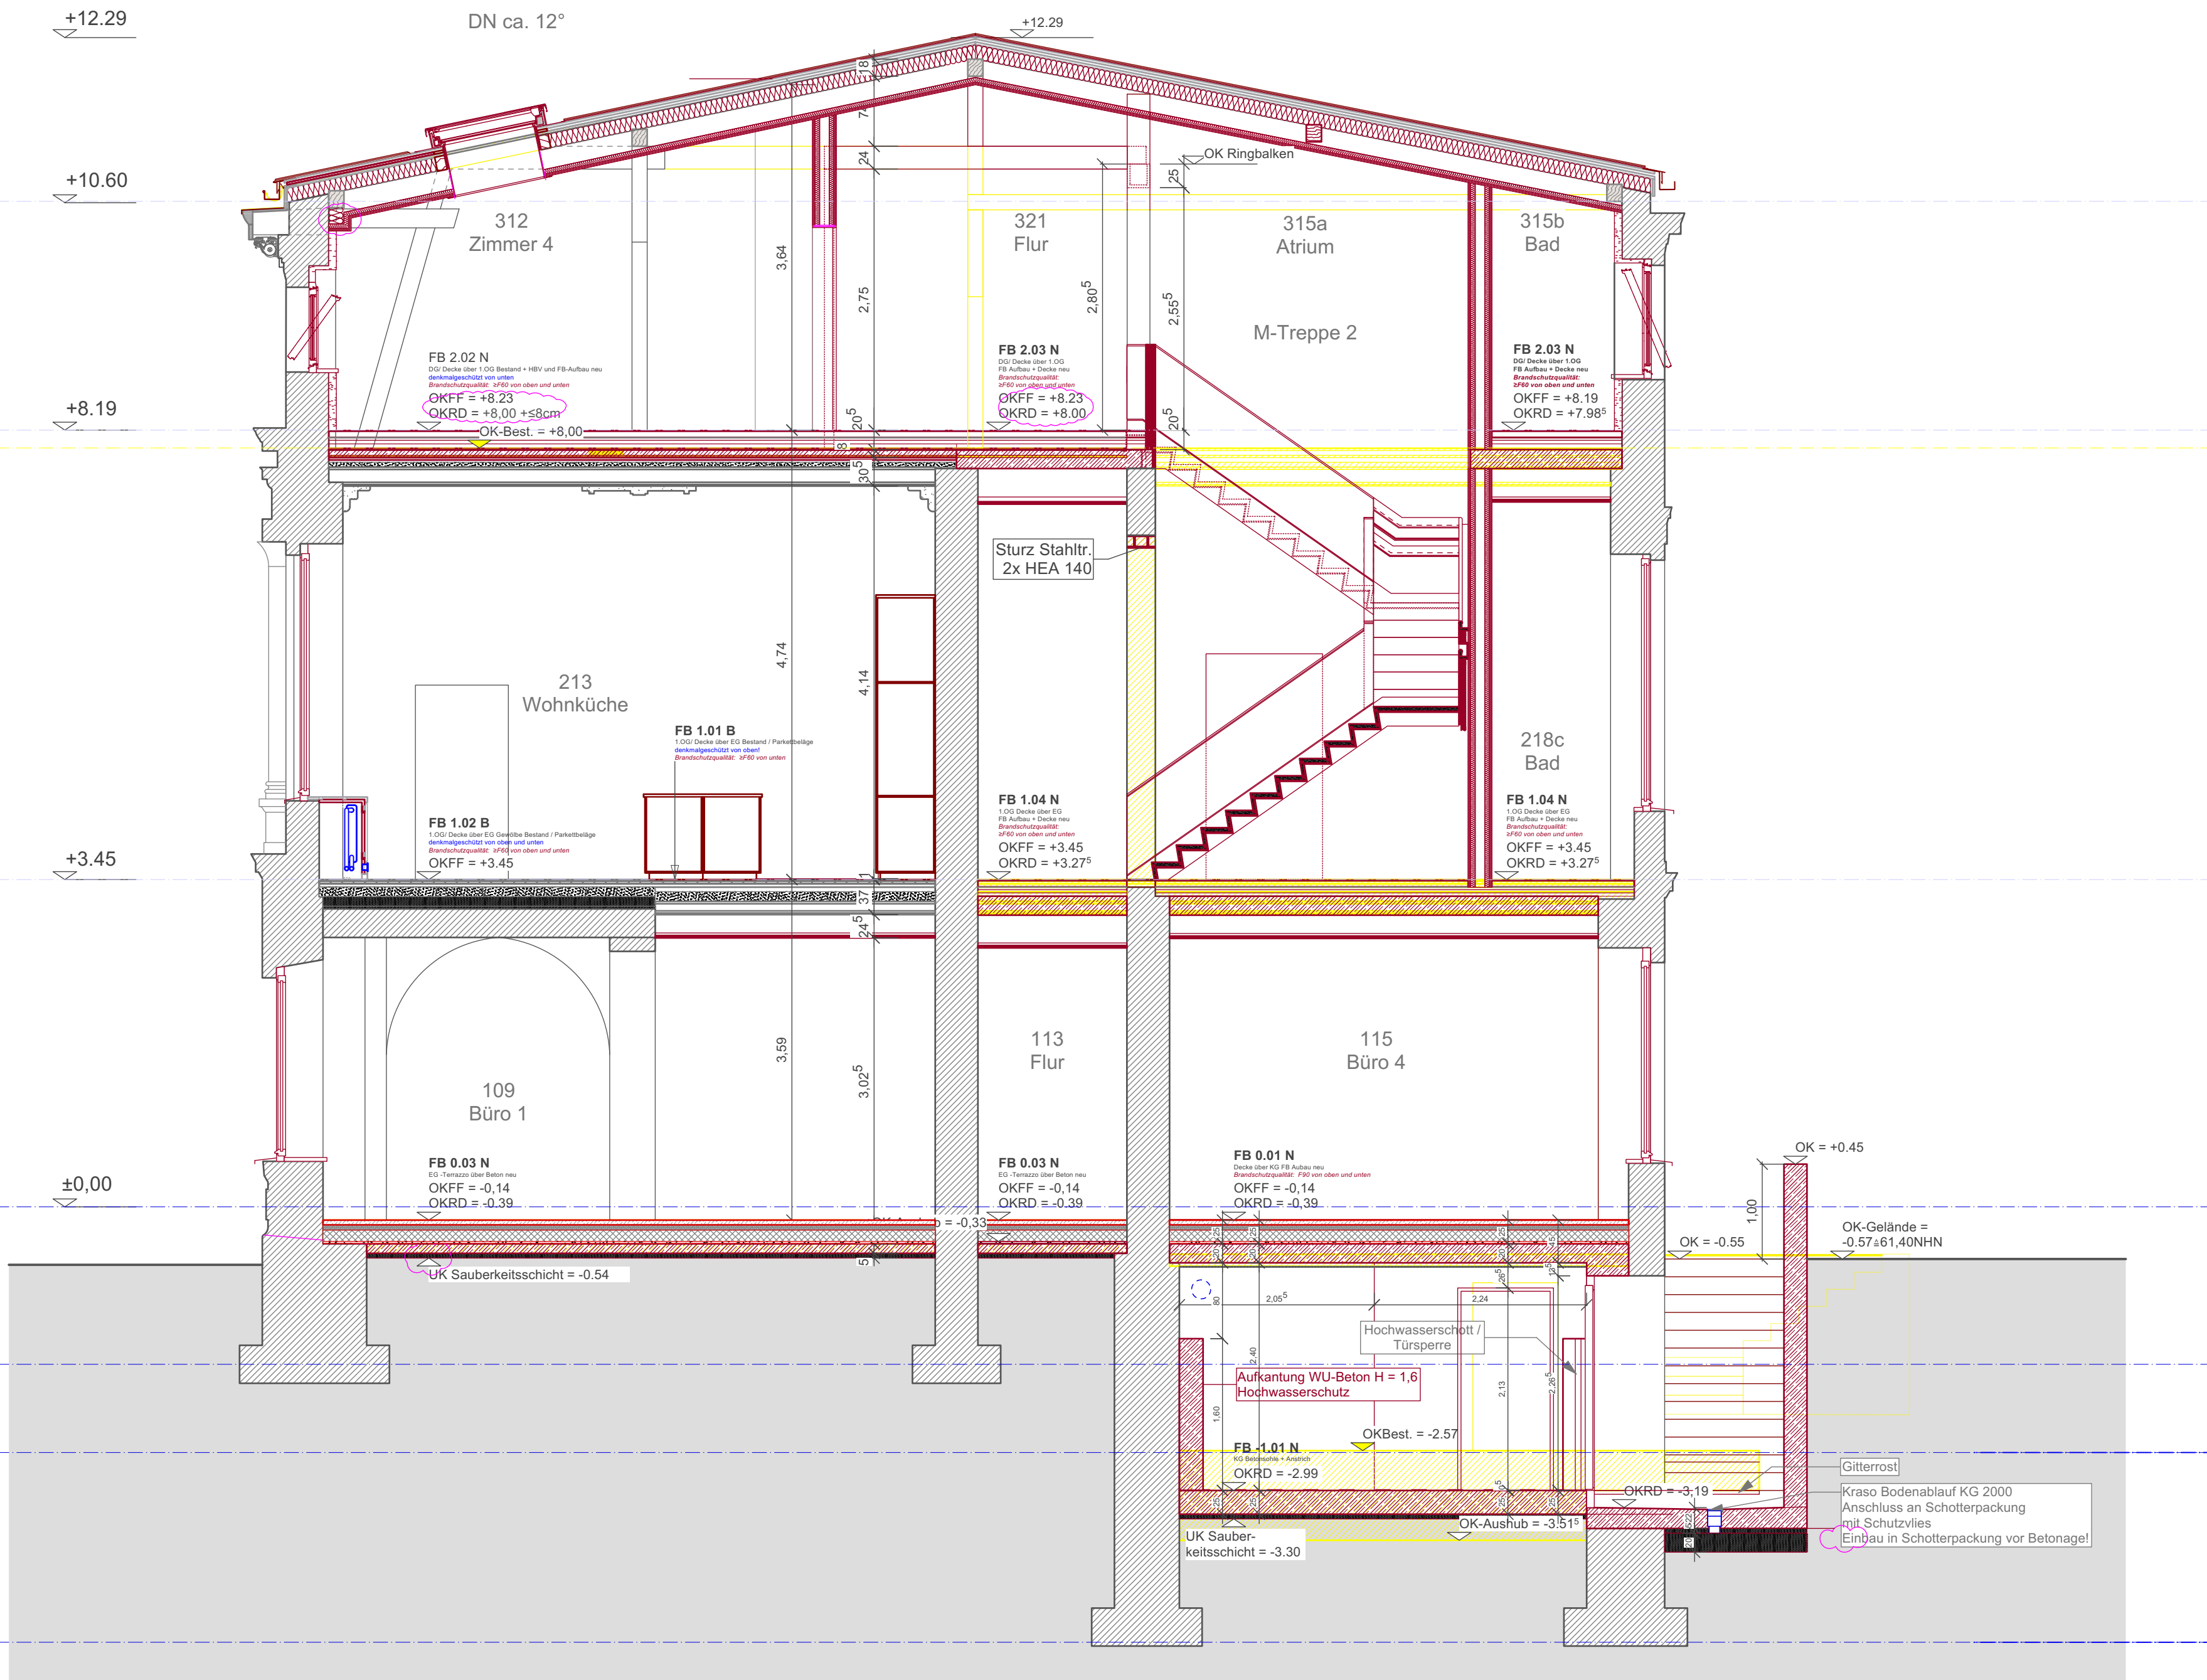

E	Anpassungen Höhen OKFF gemäß Aufmaß, Abkoffierung für Halterung Traufgesims	23.10.2024
D	Änderung Brüstung KG-Treppe	10.07.2024
C	Decke ü. KG als Stb-Decke, Entfall der Stahlunterfangung	27.02.2024
B	Sturzträger Durchbruch zum Trepperraum, Schotterpackung unter KG-Treppe	01.11.2023

Index	Art der Änderung	datum

SOS Kinderdorf	projekt
Nienburgerstraße 19	
06406 Bernburg (Saale)	

Schnitt E-E_Index E	planinhalt
----------------------------	------------


masstab	1:50
bauherr	

SOS Kinderdorf e.V.	
Referat Bau	
Renatastraße 77	
80639 München	

°pha	planung
°pha Architekten BDA	
Banniza, Hermann, Öchsner PartGmbB	

Holzmarktstr. 11	
D-14467 Potsdam	
tel. +49 (0) 331 588 59 702	
fax +49 (0) 331 588 59 699	

office@phadesign.de	
www.phadesign.de	

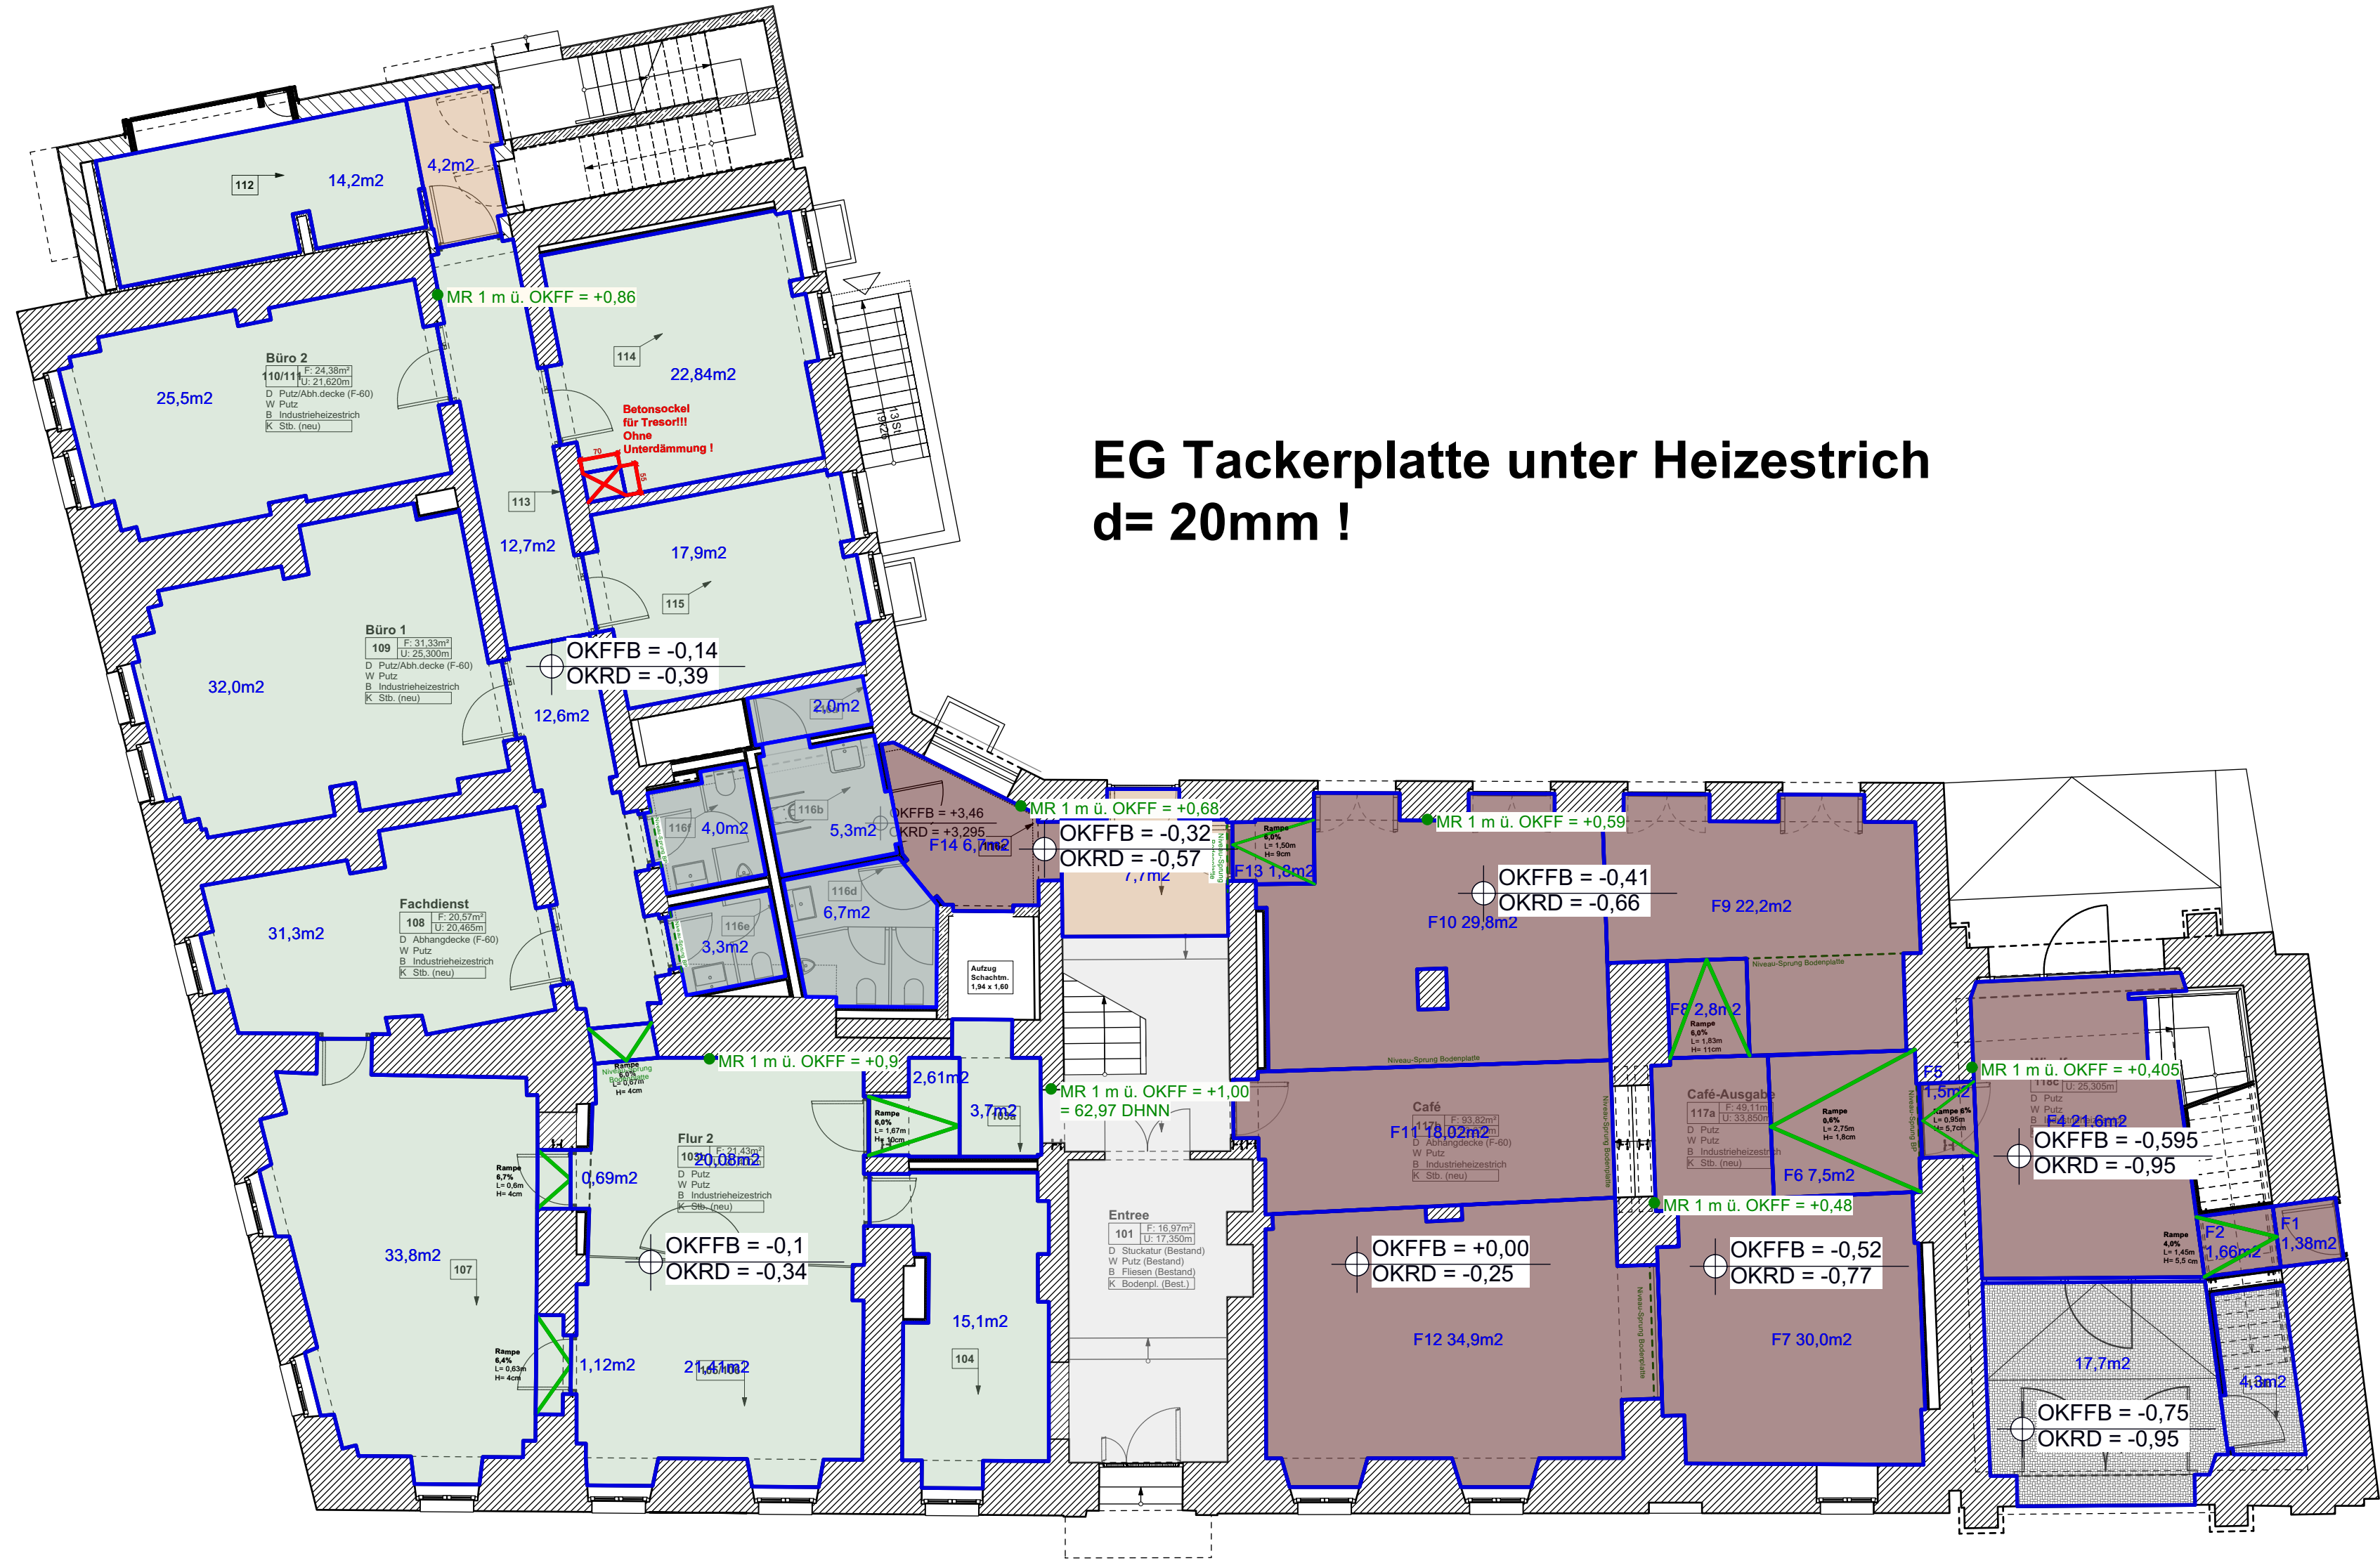

EG Tackerplatte unter Heizestrich d= 20mm !

LEGENDE


- MR = Meterriss
- Grenze Deckenkonstruktion HBV zu Ort beton

OKFFB = Oberkante Fertigfußboden
OKRD = Oberkante Rohdecke

- Estrichfugen
- 18,02 m2 Fläche Estrichfeld

- Bereich muss abgestellt werden
- Heizestrich mit Dielung, vollflächig verklebt / Belag 20mm
- Heizestrich mit Linolbelag / Belag 10mm
- Heizestrich mit Fliese / Belag 15mm
- Heizestrich mit Design Estrich/ Belag 10mm
- Heizestrich Sauberlaufmatte / Belag 20mm
- Pflasterbelag

Index	Art der Änderung	datum
	zeichnung	
	FE	
	plangröße	
	DIN A2	
	lp	
	Auführung	
	datum	24.06.2025
	projekt	
	SOS Kinderdorf	
	Nienburgerstraße 19	
	06406 Bernburg (Saale)	
	Übersicht Estrich EG	
	planinhalt	
	massstab	
	1:100	
	bauherr	
	SOS Kinderdorf e.V.	
	Referat Bau	
	Renatastraße 77	
	80639 München	
	°pha	
	°pha Architekten BDA	
	Banniza, Hermann, Öchsner PartGmbH	
	Holzmarktstr. 11	
	D-14467 Potsdam	
	tel. +49 (0) 331 588 59 702	
	fax +49 (0) 331 588 59 699	
	office@phadesign.de	
	www.phadesign.de	

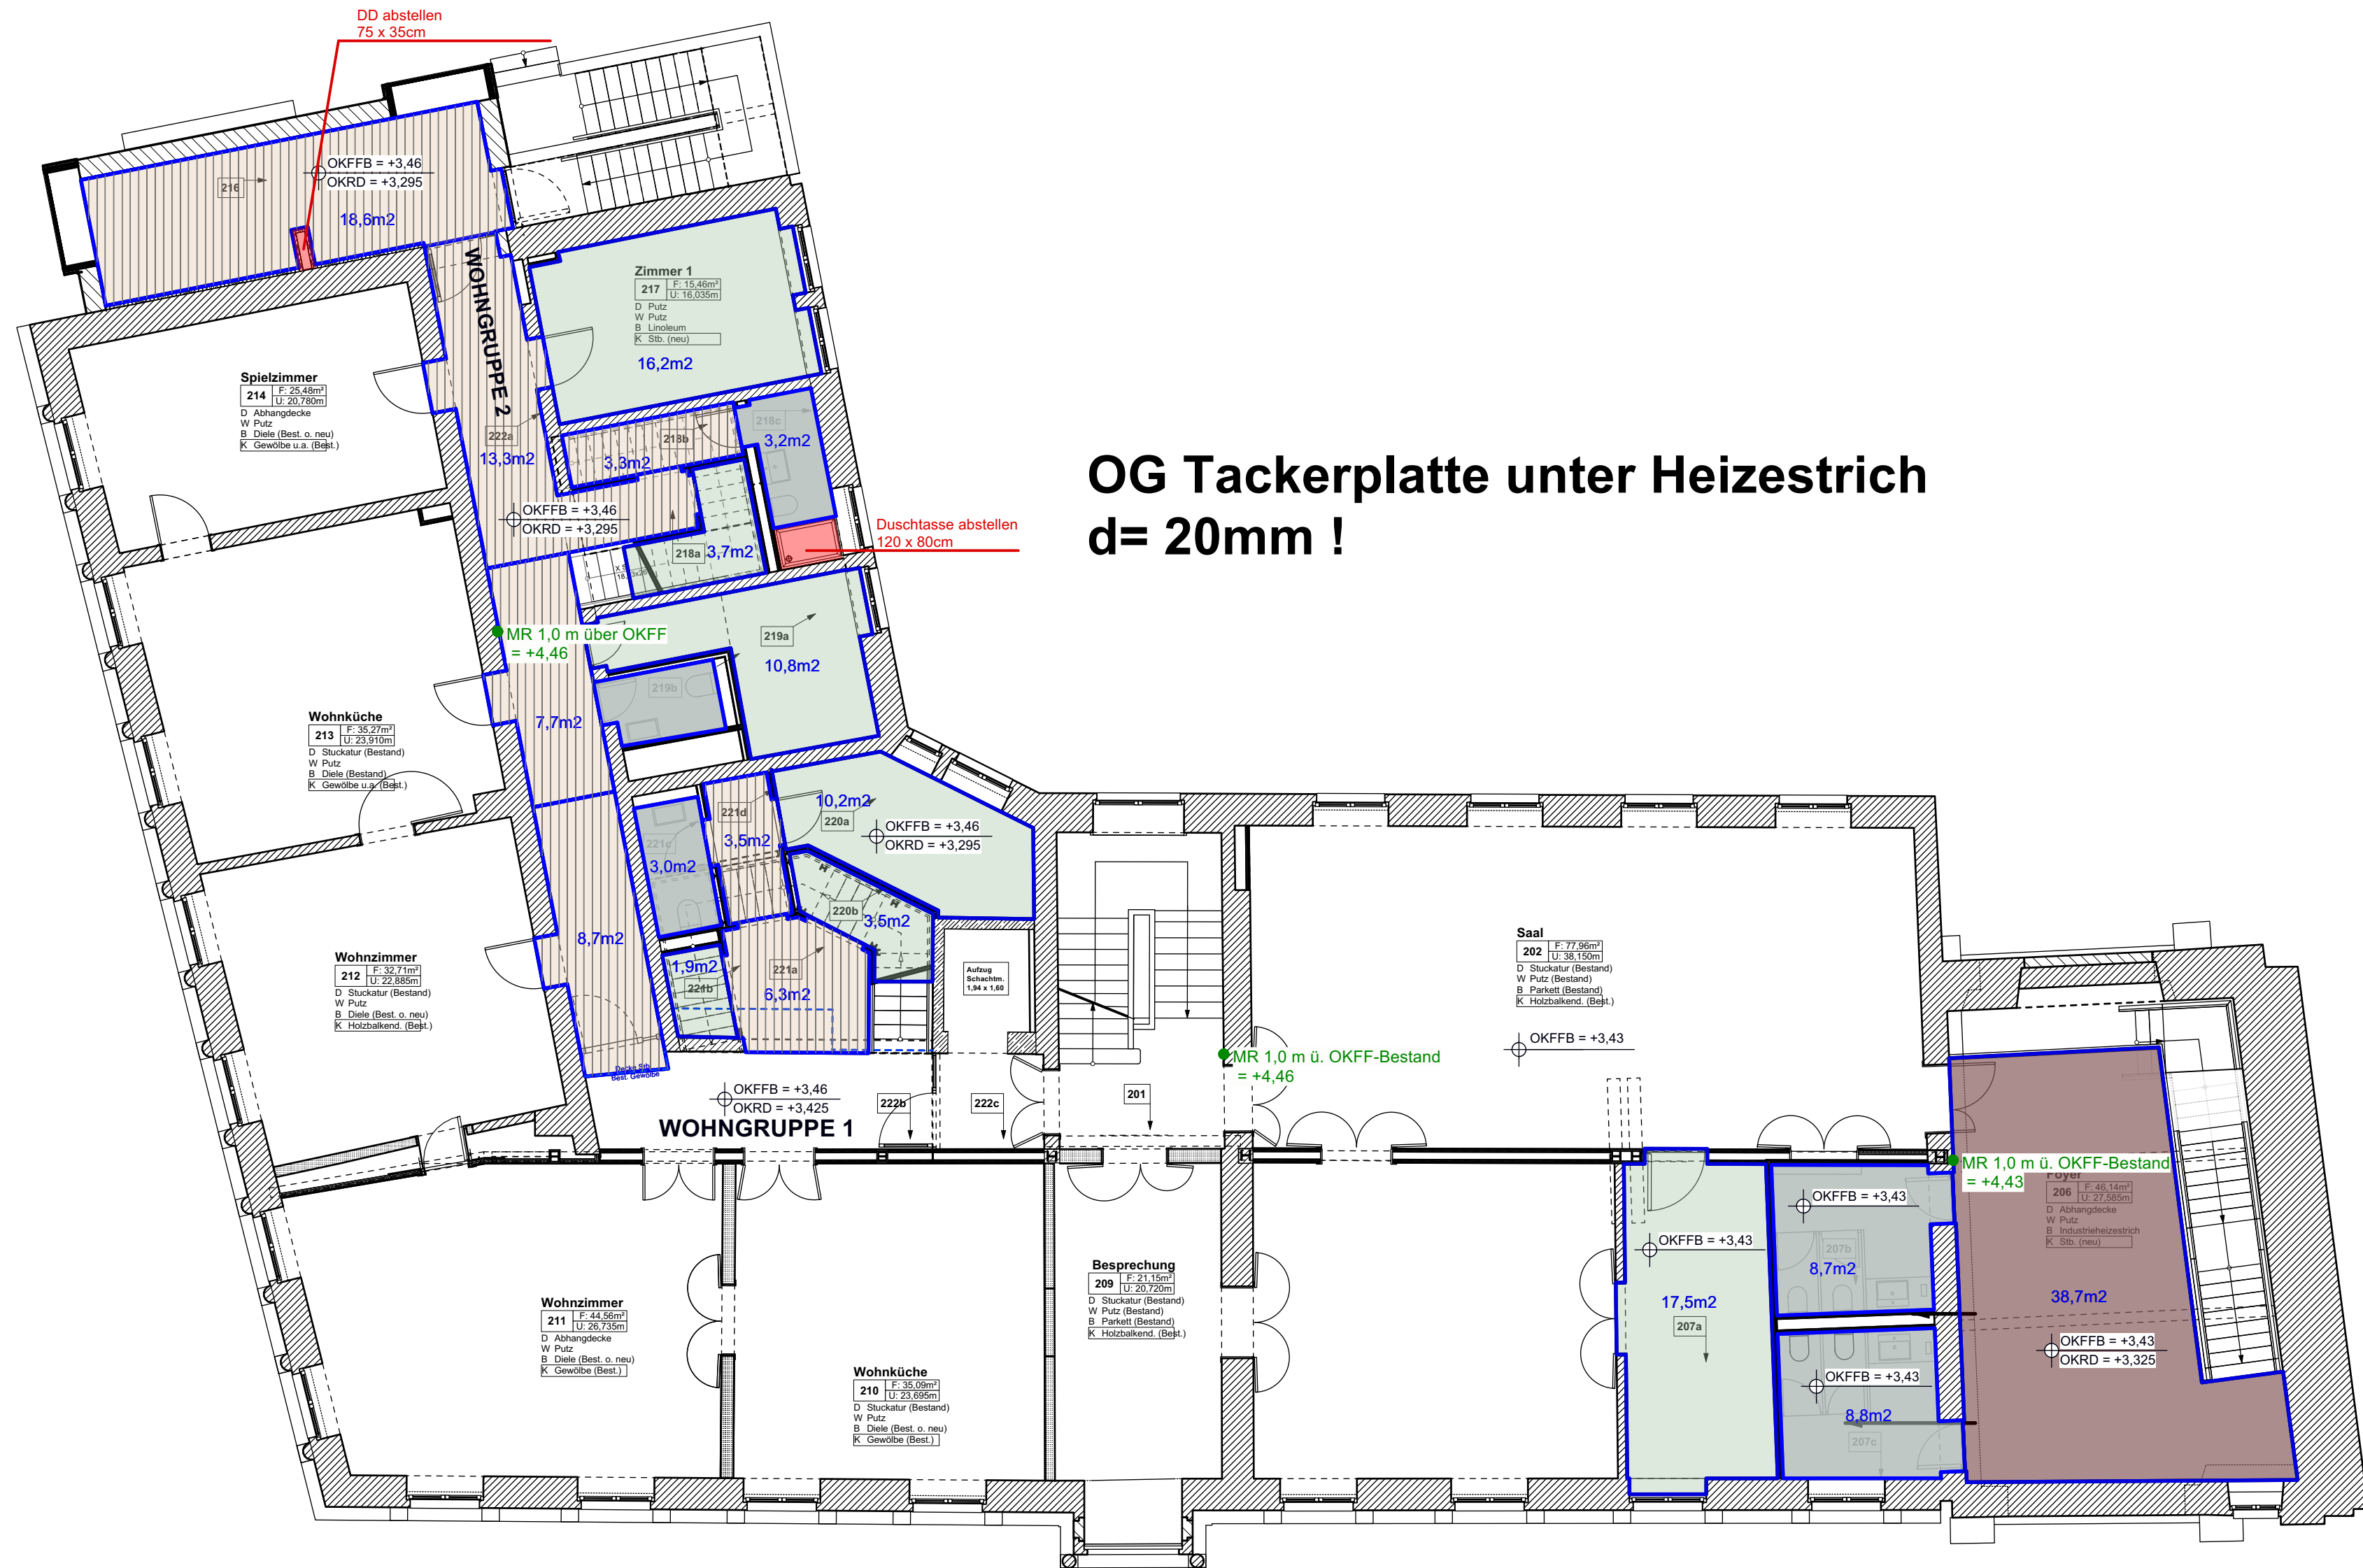

LEGENDE

- MR = Meterriss
- Grenze Deckenkonstruktion HBV zu Ortbeton

OKFFB = Oberkante Fertigfußboden
OKRD = Oberkante Rohdecke

Estrichfugen
18,02 m2 Fläche Estrichfeld

- Bereich muss abgestellt werden
- Heizestrich mit Dielung, vollflächig verklebt / Belag 20mm
- Heizestrich mit Linolbelag / Belag 10mm
- Heizestrich mit Fliese / Belag 15mm
- Heizestrich mit Design Estrich/ Belag 10mm

Index	Art der Änderung	datum
zeichnung	FE	
plangröße	DIN A2	
lp	Auführung	datum
projekt		24.06.2025
planinhalt		
massstab		1:100
bauherr		
planung		

SOS Kinderdorf
Nienburgerstraße 19
06406 Bernburg (Saale)

Übersicht Estrich OG

SOS Kinderdorf e.V.
Referat Bau
Renatastraße 77
80639 München

°pha
°pha Architekten BDA
Banniza, Hermann, Öchsner PartGmbB
Holzmarktstr. 11
D-14467 Potsdam
tel. +49 (0) 331 588 59 702
fax +49 (0) 331 588 59 699
office@phadesign.de
www.phadesign.de