

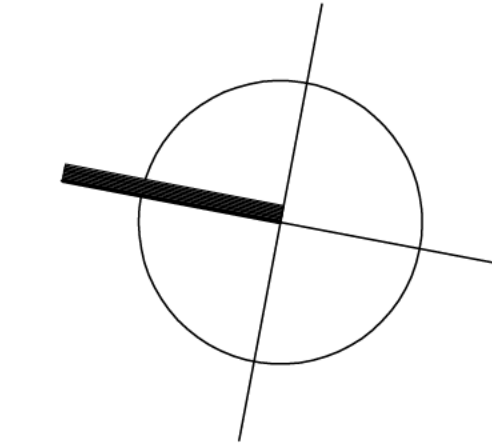


ERDGESCHOSS

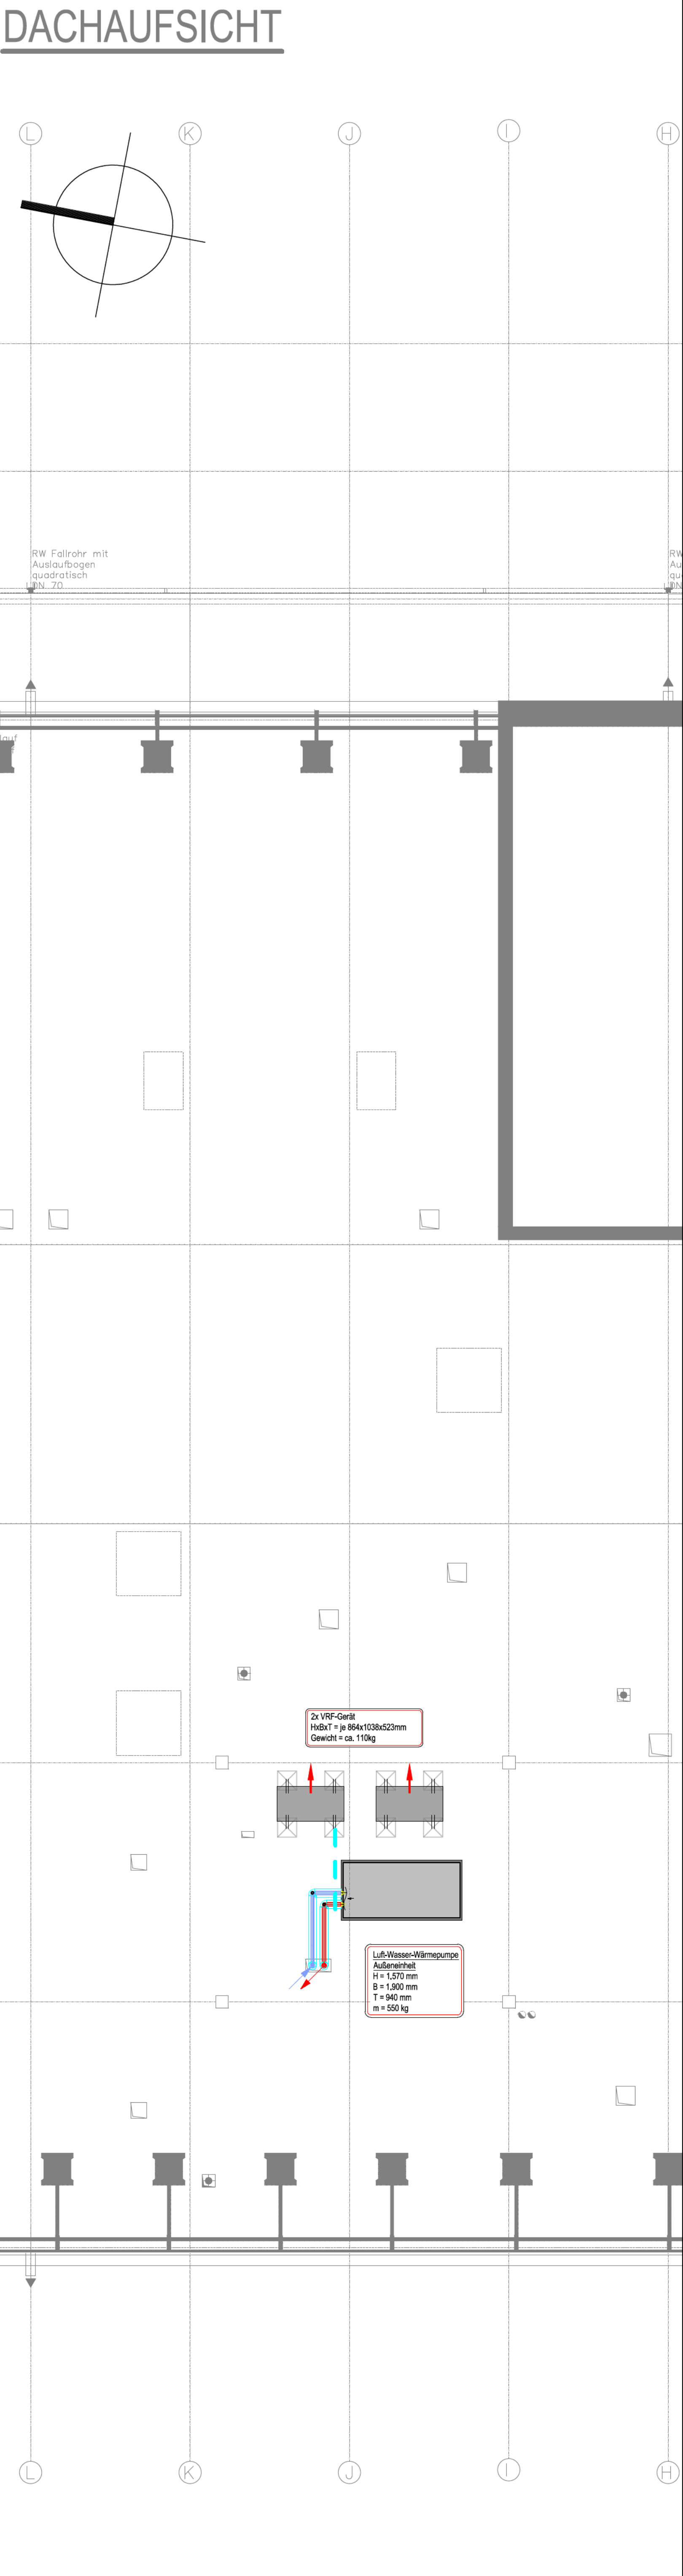

DACHAUFSICHT

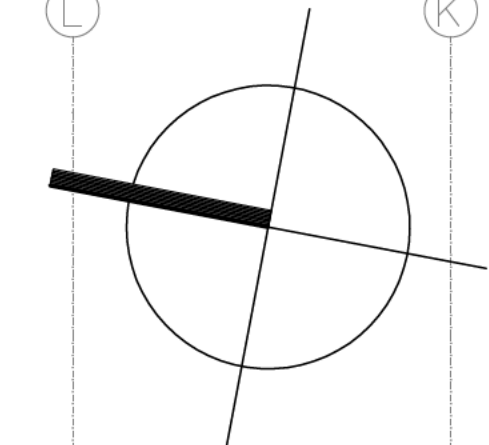

Legende Heizungstechnik

- Heizung Vorlauf
- Heizung Rücklauf
- Heizung Vorlauf in Fußbodenaufbau
- Heizung Rücklauf in Fußbodenaufbau
- Heizkörper
- Heizkörper RLT - Anlage
- Heizkreisverteiler Fußbodenheizung
- Heizkreislösung
- Flüssigkeitspumpe, allgemein
- Dreiecke - Mischer
- Schmittfänger
- Absperrarmatur
- Thermometer
- Manometer
- begrenzt und abwärts verlaufend
- von oben kommend und endend
- begrenzt und abwärts verlaufend
- hinreichend nach oben
- RT 3.00 W/m²
- Raum Bezeichnung
- Raum Nr.
- Raum Temperatur im Heizfall bzw. im Kühlfall
- Kühllast
- Volumenstrom Luft
- Raumfläche
- Heizkörper Nr.
- TÜV-Raumbezeichnung
- Hersteller
- Heizkörper Typ
- Heizkörper Größe BxHxL
- Heizkörper Material
- Heizkörper Leistung
- Ventil Vorstellung

Raumthermostate werden vom Elektriker ausgeführt

Detail Heizungsverteiler

Pumpenstation			3-Wege-Ventil		
Pumpe	l/h	Förderhöhe	Ø	Ø	Ø
104	1.7m		4.08	4.30	
54	1.7m		5.07	2.50	
140	1.7m		3.38	10.00	

Merkmal	Wert	Einheit	Abw. Maßangaben für TGA in Millimetern
1.1	12.12.2024	XX	
1.2	21.12.2024	XX	
1.3	14.12.2024	XX	
1.4	14.12.2024	XX	
1.5	14.12.2024	XX	

Projekt		Arge Schule liffed Modellprojekt Schulbau in Holzbauteile Gutsstraße 99752 Iffeld	
Bauteil		Landkreis Nordhausen Behringstraße 3 99734 Nordhausen	
Planung		Architektur	
Planung		Heiztechnik	
Projekt		Projekt 2285 Planung 5-HEI-GR-0-XX-001 Gz. XX Datum 06.03.2024 Planung 841x1700 Maßstab 1:50 Dateiname 2285-5-HEI-GR-0-XX-001_001.mxd Geprüft und Freigegeben	